


平成18年11月9日現在の情報です。
 内容を変更することがありますので、権利や義務を生じる行為や不動産取引などを行う場合は、必ず最新の情報を取得してください。

広島圏都市計画 廿日市駅北地区地区計画 計画図

縮尺 1:1,000

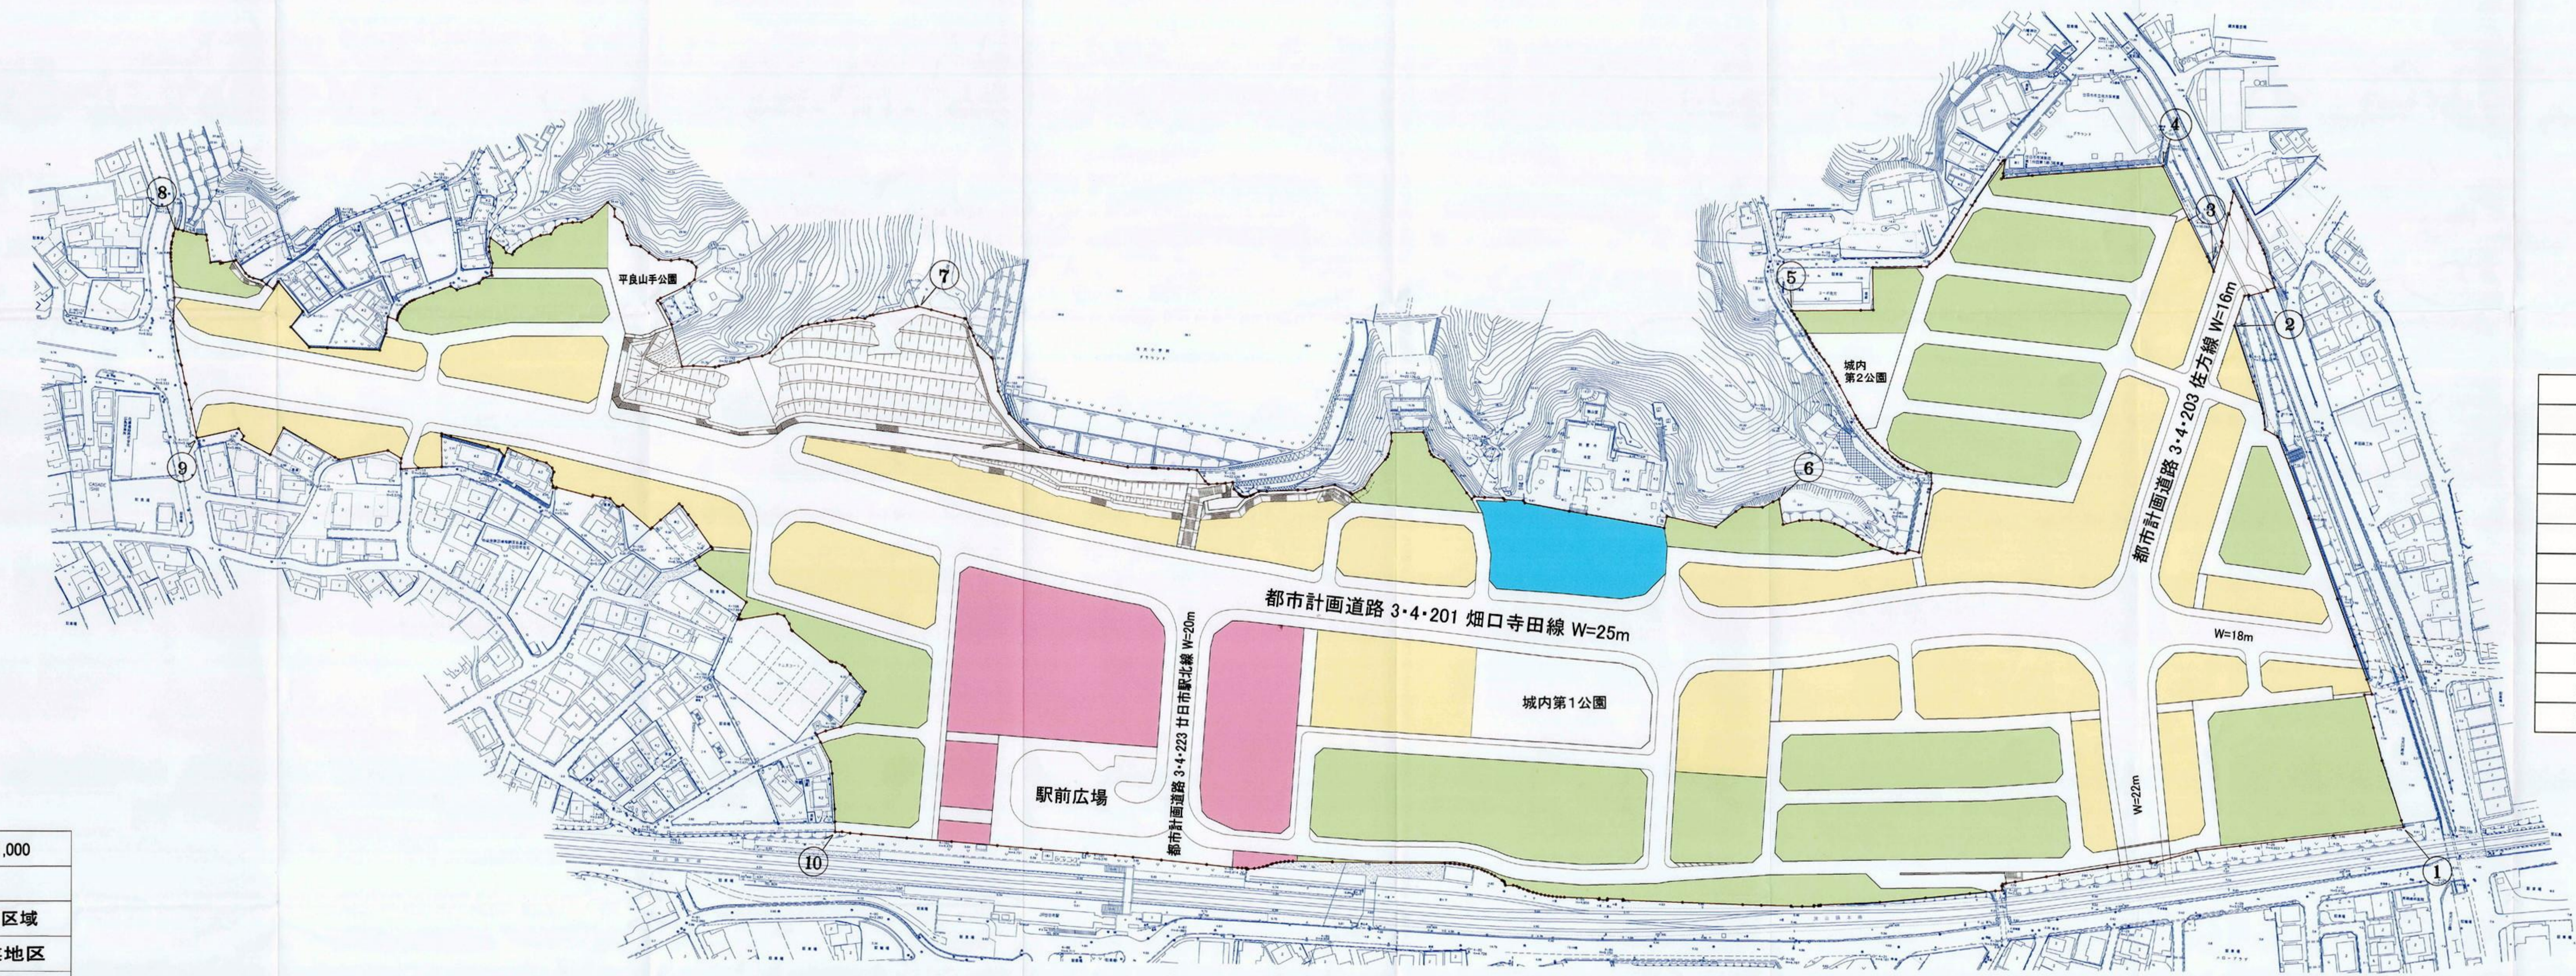

測点	区域界
①～②	河川界
②～③	道路界
③～④	河川界
④～⑤	地番界
⑤～⑥	地番界
⑥～⑦	地番界
⑦～⑧	地番界
⑧～⑨	地番界
⑨～⑩	地番界
⑩～①	鉄道界

凡	例
	地区計画区域
	近隣商業地区
	寺前地区
	幹線沿道地区
	住宅地区

この図面は、縦覧図書の写しです。
 区域、地域については、おおむねの位置を示したものです。

