


廿日市市 廿日市小学校区 急傾斜地の崩壊 警戒区域・特別警戒区域の一部変更

土砂災害警戒区域・土砂災害特別警戒区域 区域図

縮尺：1/2,500
0 50 100m

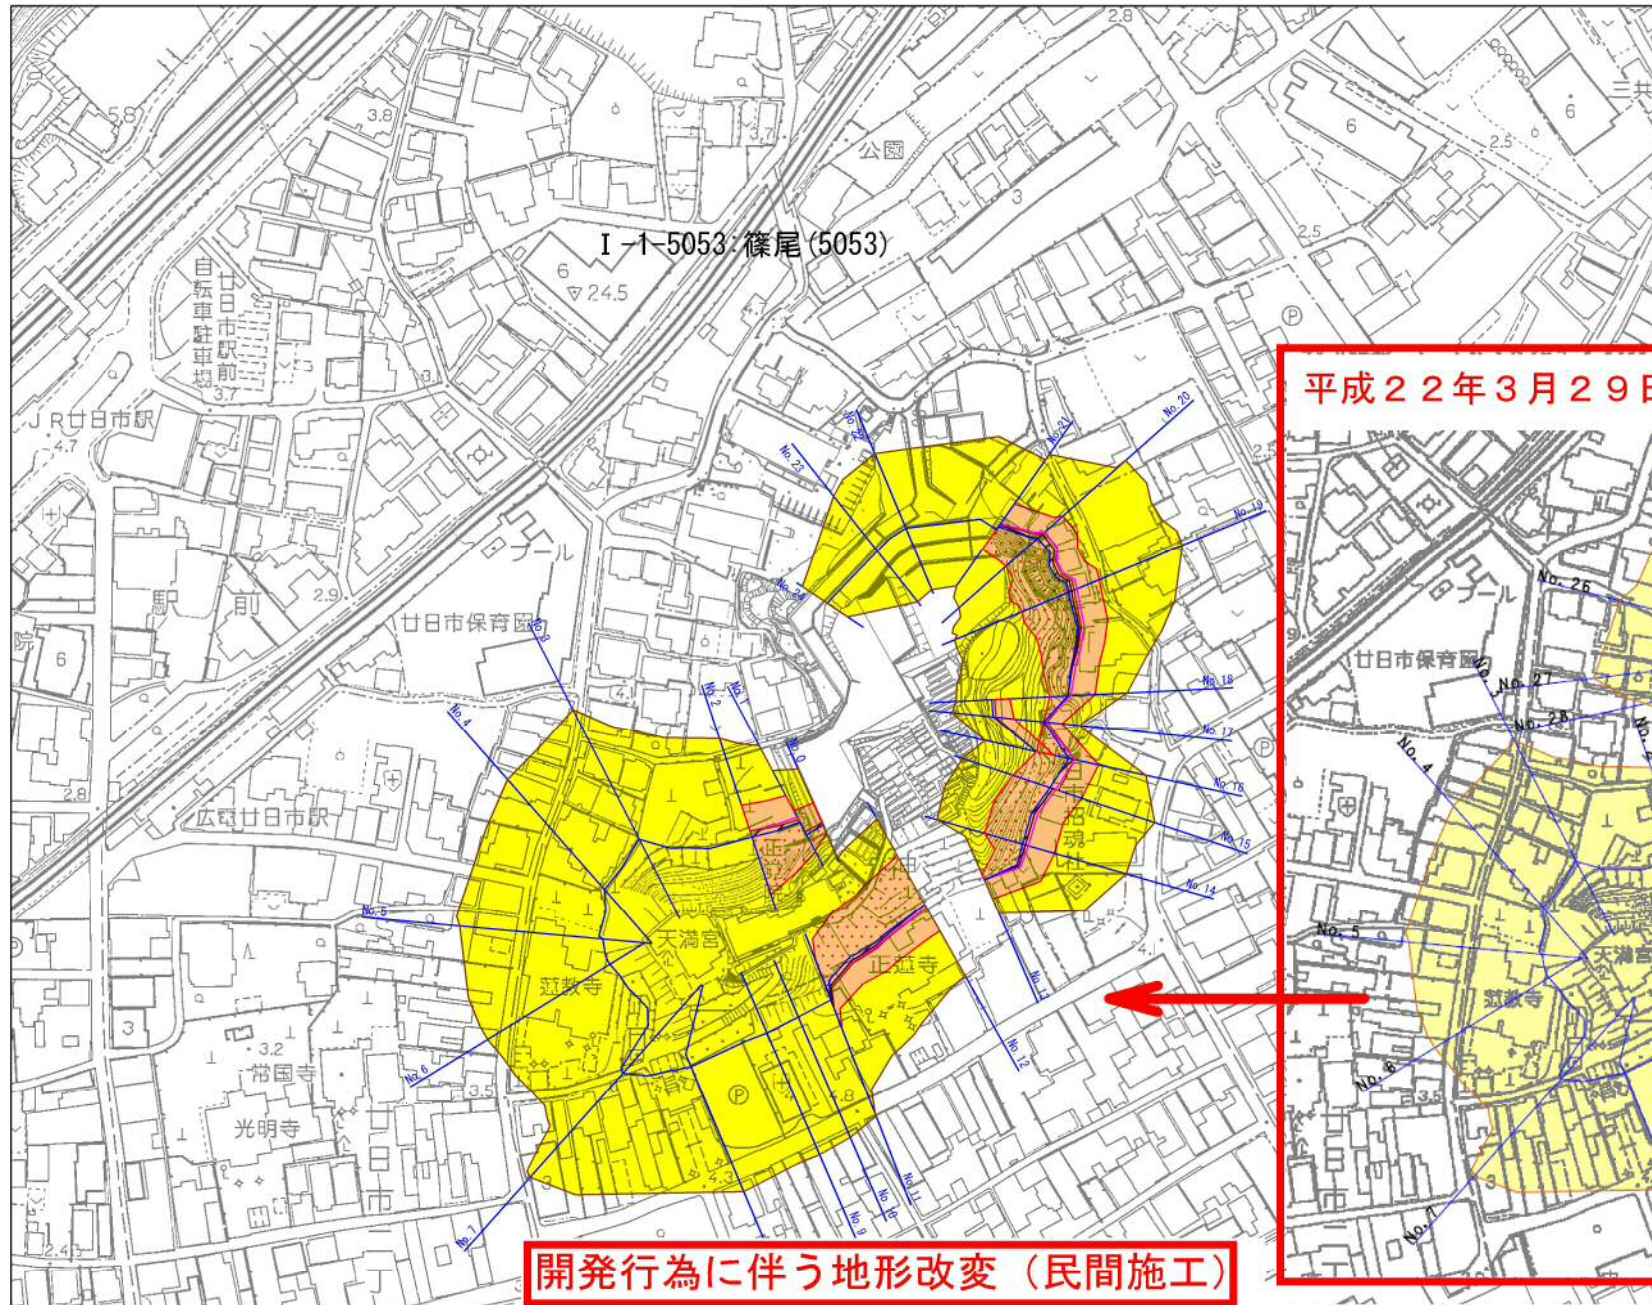

凡	例	
土砂災害警戒区域		
土砂災害特別警戒区域	移動による力が100 kN/m ² を上回る区域	
	移動による力が100 kN/m ² 以下の区域	
	堆積高が3mを上回る区域	
	堆積高が3m以下の区域	
斜面地内の特別警戒区域		


告示年月日	平成 年 月 日
告示番号	広島県告示 第 号
様式-1 (急)	平面図
自然現象の種類	急傾斜地の崩壊
箇所番号	I-1-5053
箇所名	篠尾(5053)
所在地	廿日市市天神

力の区分	区間
移動による力が100kN/m ² を上回る区域 (kN/m ²)	
移動による力が100kN/m ² 以下の区域 (kN/m ²)	
堆積高が3mを上回る区域	
堆積高が3m以下の区域	
斜面地内の特別警戒区域	

別紙参照

※斜面地内の力の区分等は別途

縮尺：1/25,000
0 0.5 1km

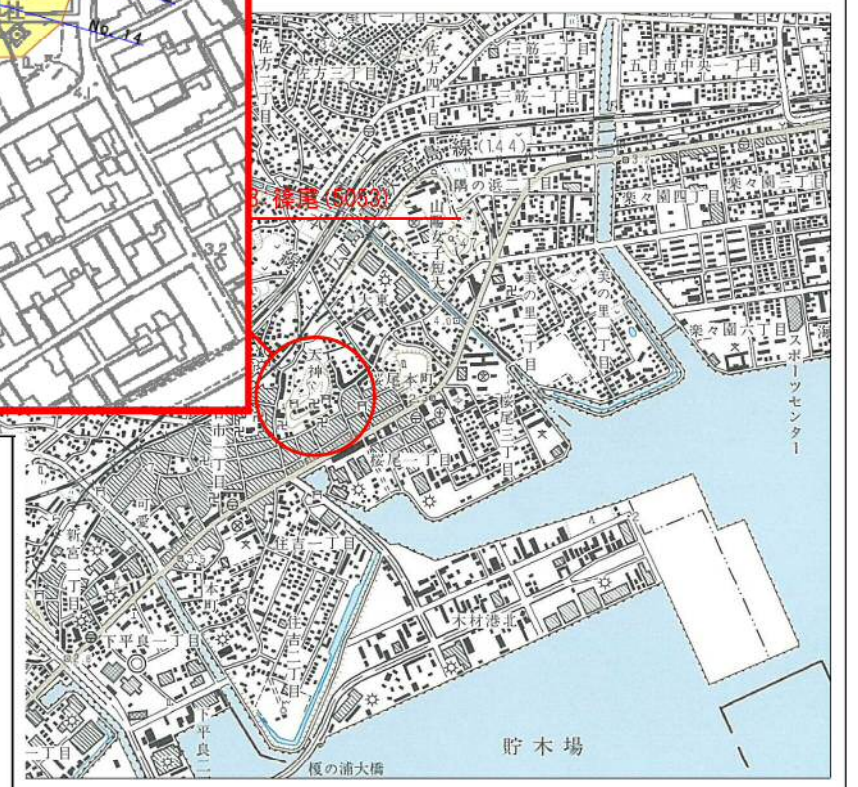

開発行為に伴う地形改変（民間施工）