


告示第195号

電線共同溝の整備等に関する特別措置法（平成7年法律第39号）第3条第1項の規定に基づき、電線共同溝を整備すべき道路の区域を次のとおり指定する。


令和4年6月20日

廿日市市長 松本 太郎

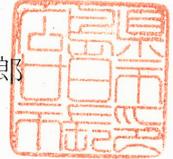


道路の種類	路線名	区域		延長
市道	赤崎3号線	起点	廿日市市 宮島口一丁目 2588-24 地先	(上り線) L=166.8m
		終点	廿日市市 宮島口一丁目 9094-7 地先	(下り線) L=166.8m

位置図

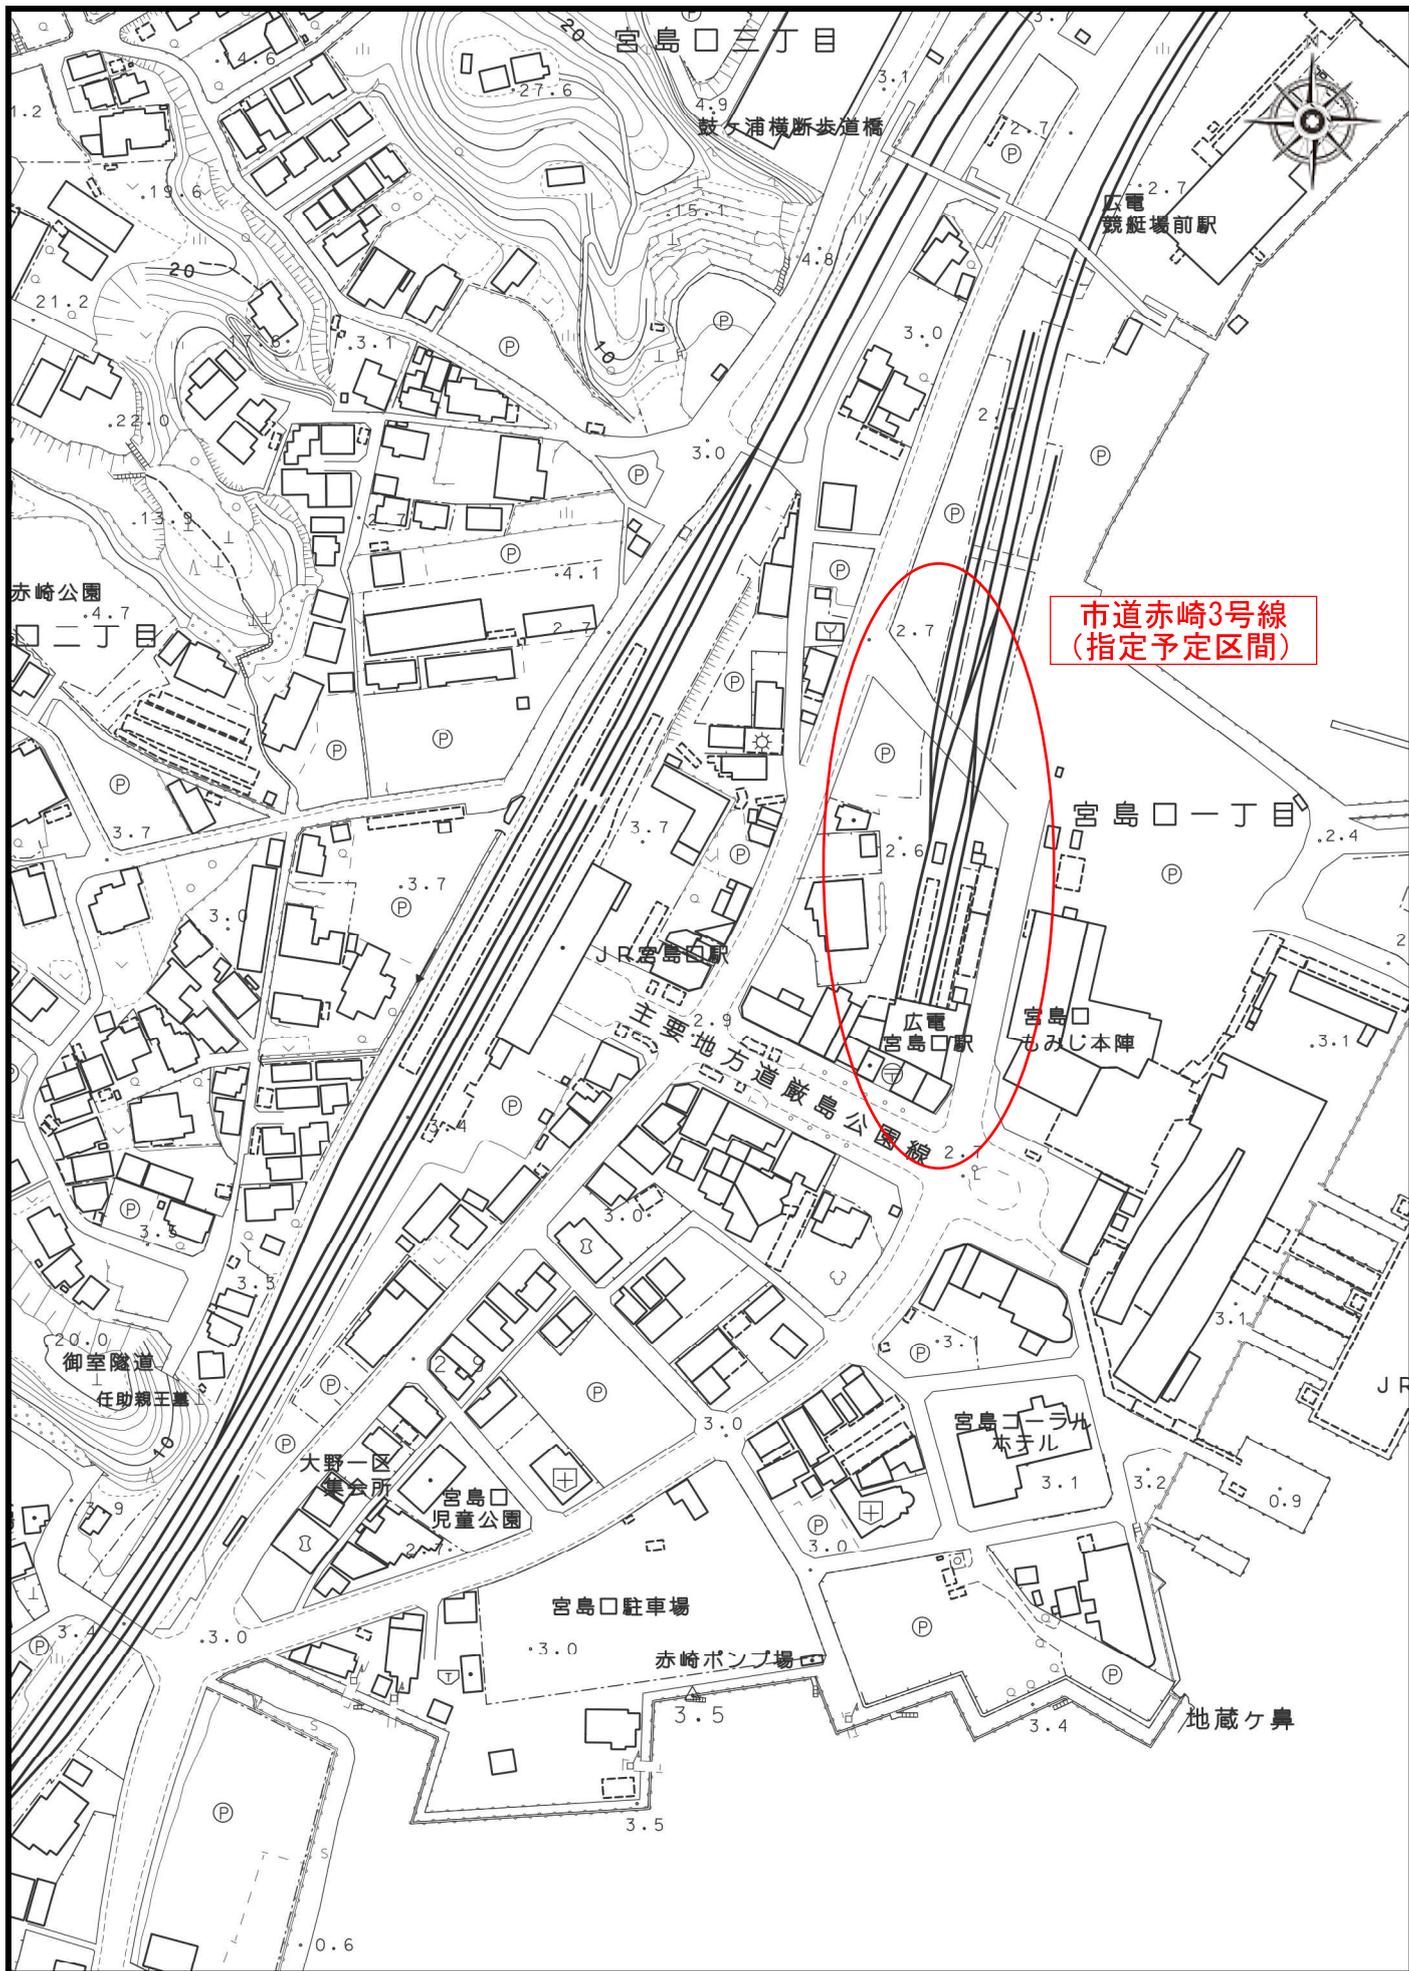

計画平面図

S=1:250

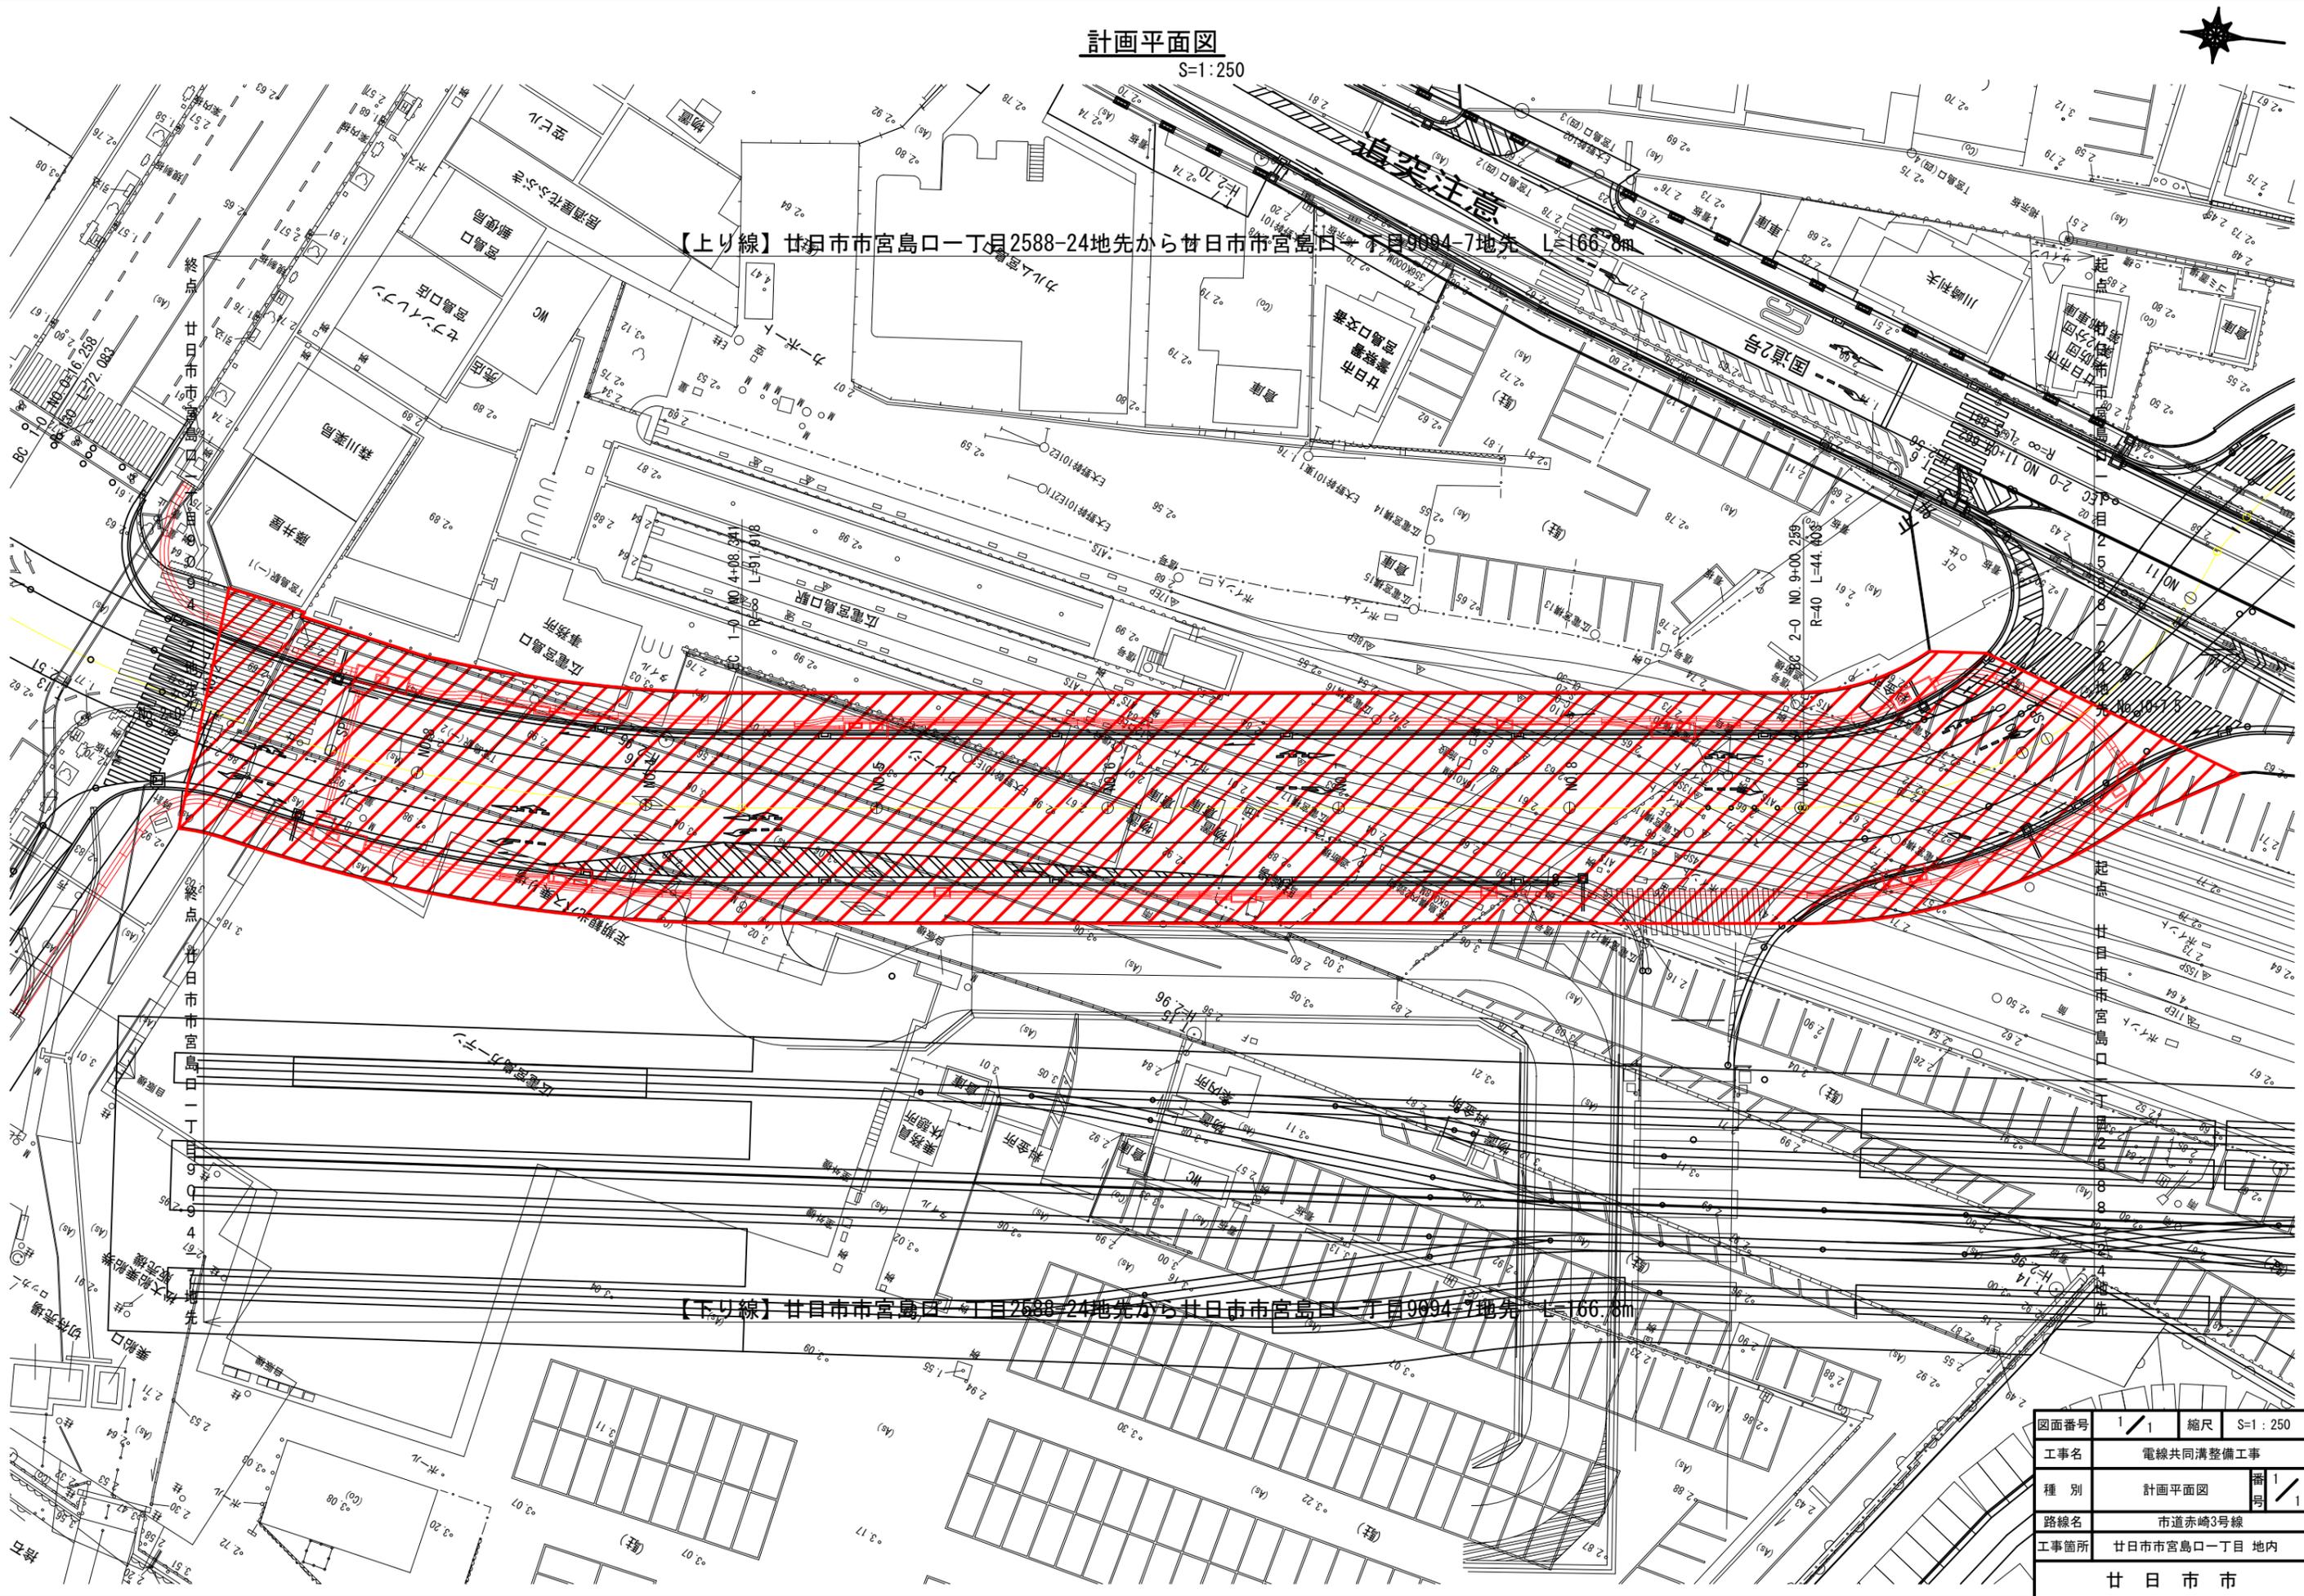

【上り線】甘日市市宮島口一丁目2588-24地先から甘日市市宮島口一丁目9094-7地先 L=166.8m

【下り線】甘日市市宮島口一丁目2588-24地先から甘日市市宮島口一丁目9094-7地先 L=166.8m

図面番号	1 / 1	縮尺	S=1:250
工事名	電線共同溝整備工事		
種別	計画平面図		
路線名	市道赤崎3号線		
工事箇所	甘日市市宮島口一丁目 地内		
甘日市市			