


1階平面図 1/100

- 凡例
- コンクリート壁
 - 軽鉄柱切型
 - ▼ 室名札
 - ピクトグラフ
 - ◇ 室名縮文字-150x150
 - 消火器ボックス及びABC消火器10型

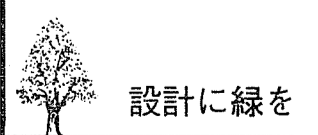

記事	

株式会社 車田建築設計事務所
KURUMADA ARCHITECT & ASSOCIATES.

1 級建築士事務所 登録第11第 567号
2 級建築士事務所 登録第41第 183号
1 級建築士 車田



設計年月日
11. 3.

御承認
所長 設計 製図

工事名 甘日市市火葬場整備工事
図面名 1階平面図



設計NO 図面NO
縮尺 1/100
D 9

靈峯墓苑平面図

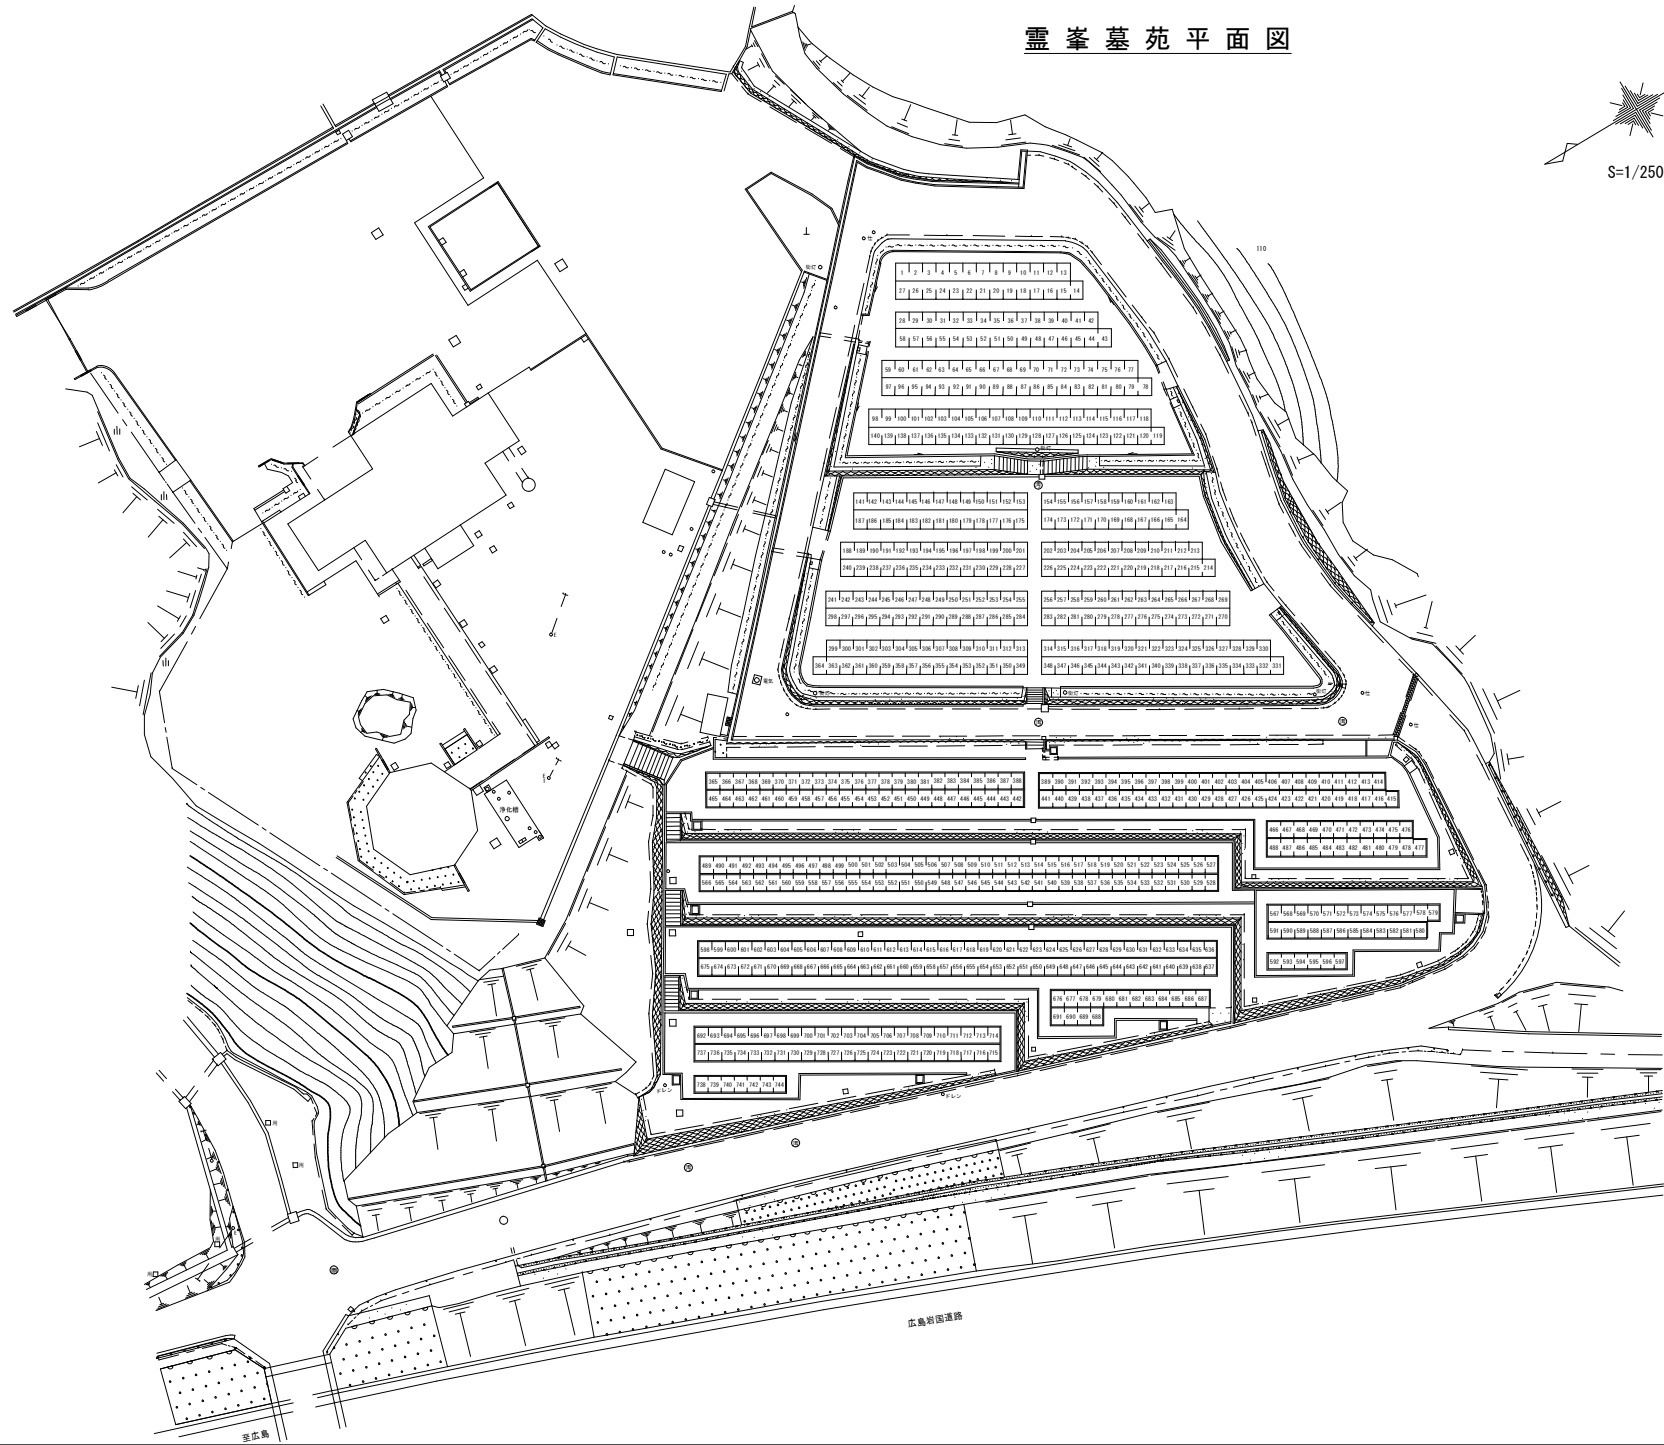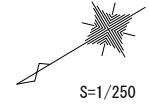

至附図

第二霊峯墓苑平面図

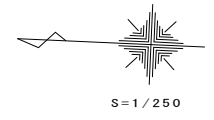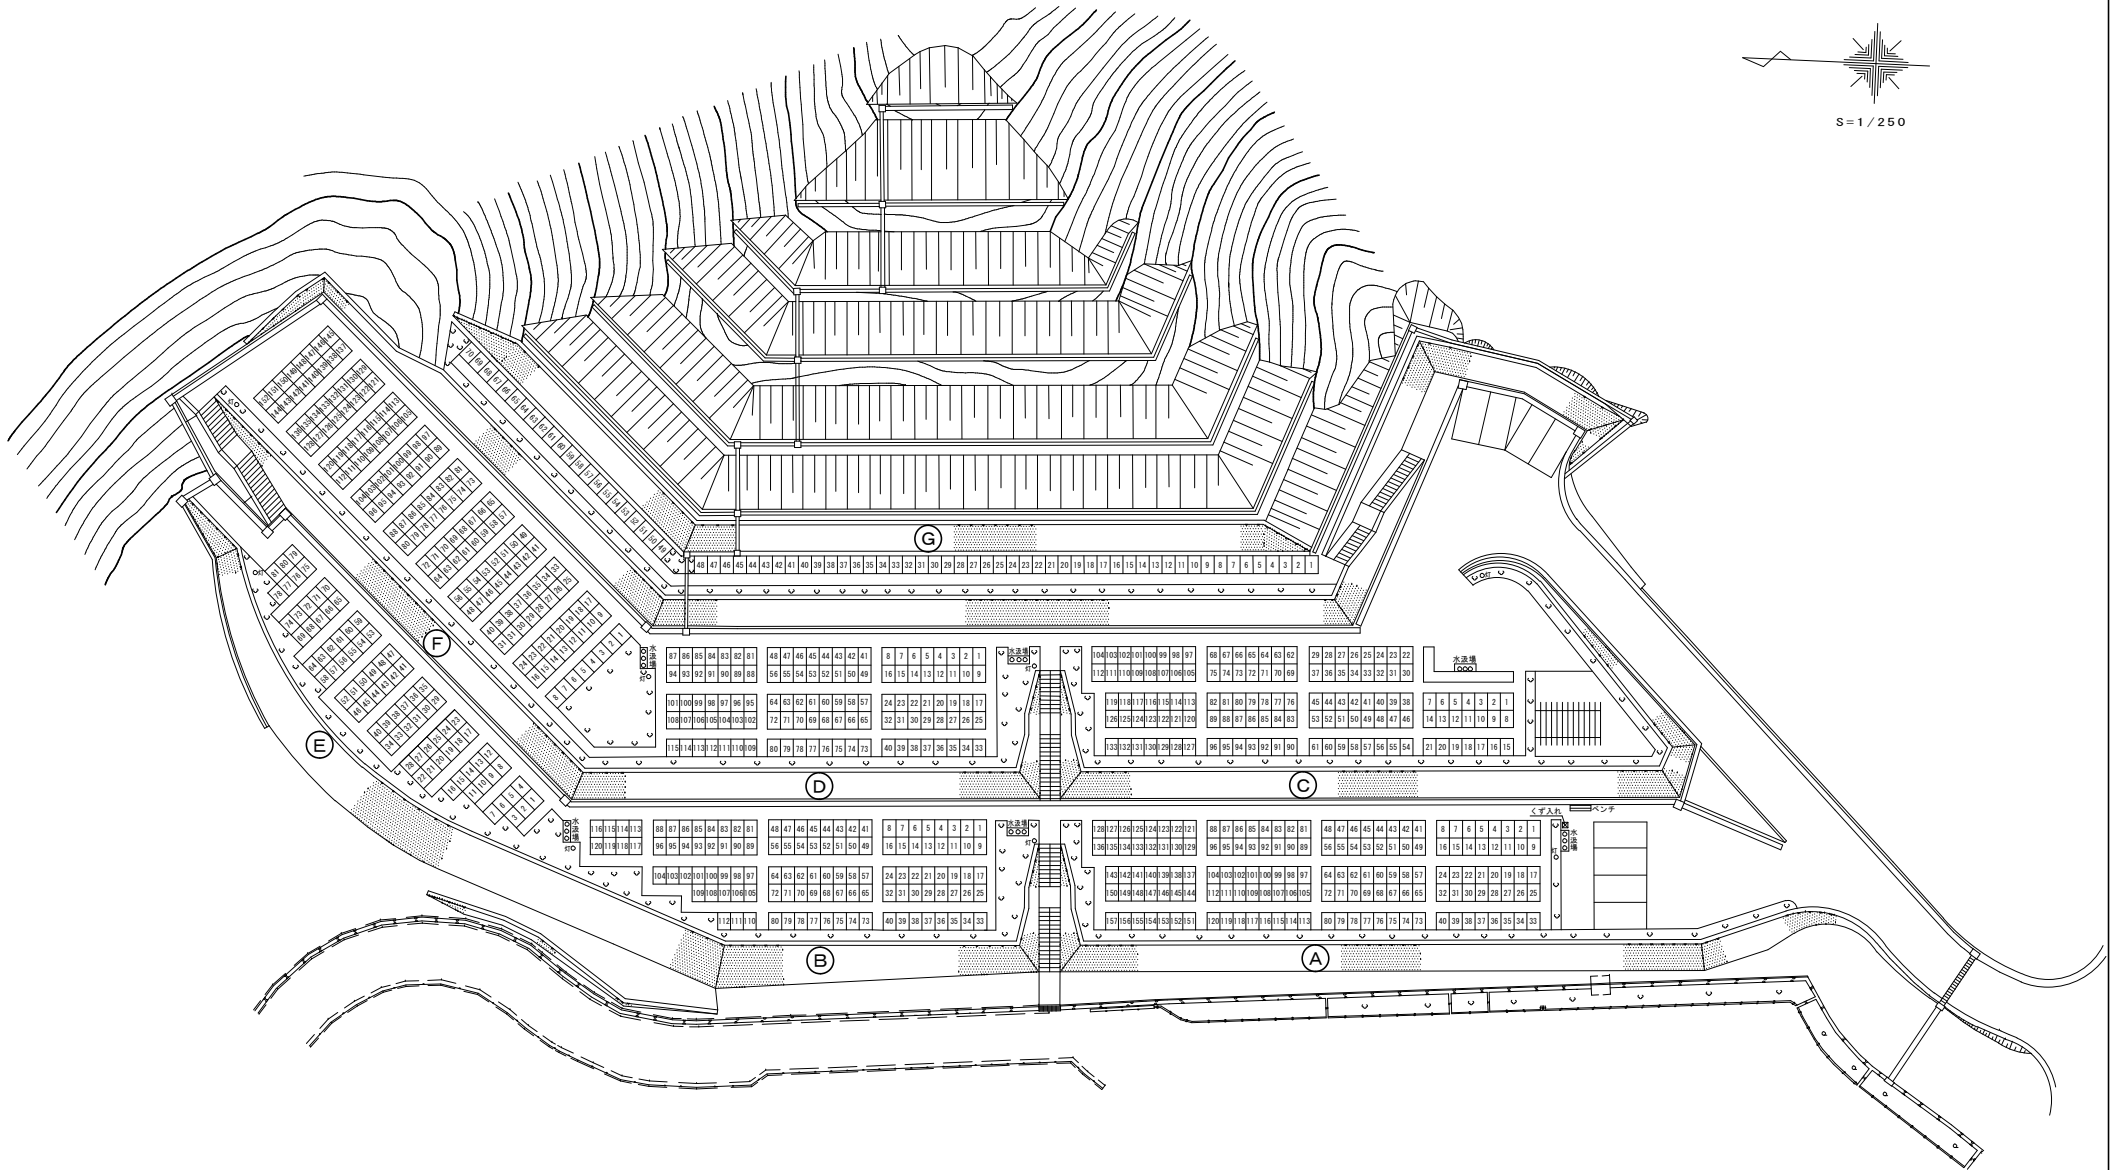

平面図

図面番号	1	縮尺	1/150
工事名	合葬及び樹木葬墓地整備工事		
種別	平面図	番号	
管理番号			
工事場所	廿日市市宮内字東鎗出3995番外11筆		
受注者	株式会社 カジオカエルエイ	代理人	村上 槐岡
廿日市市			

