



ちゅーピーパーク地区地区計画 計画図

S=1:2,500

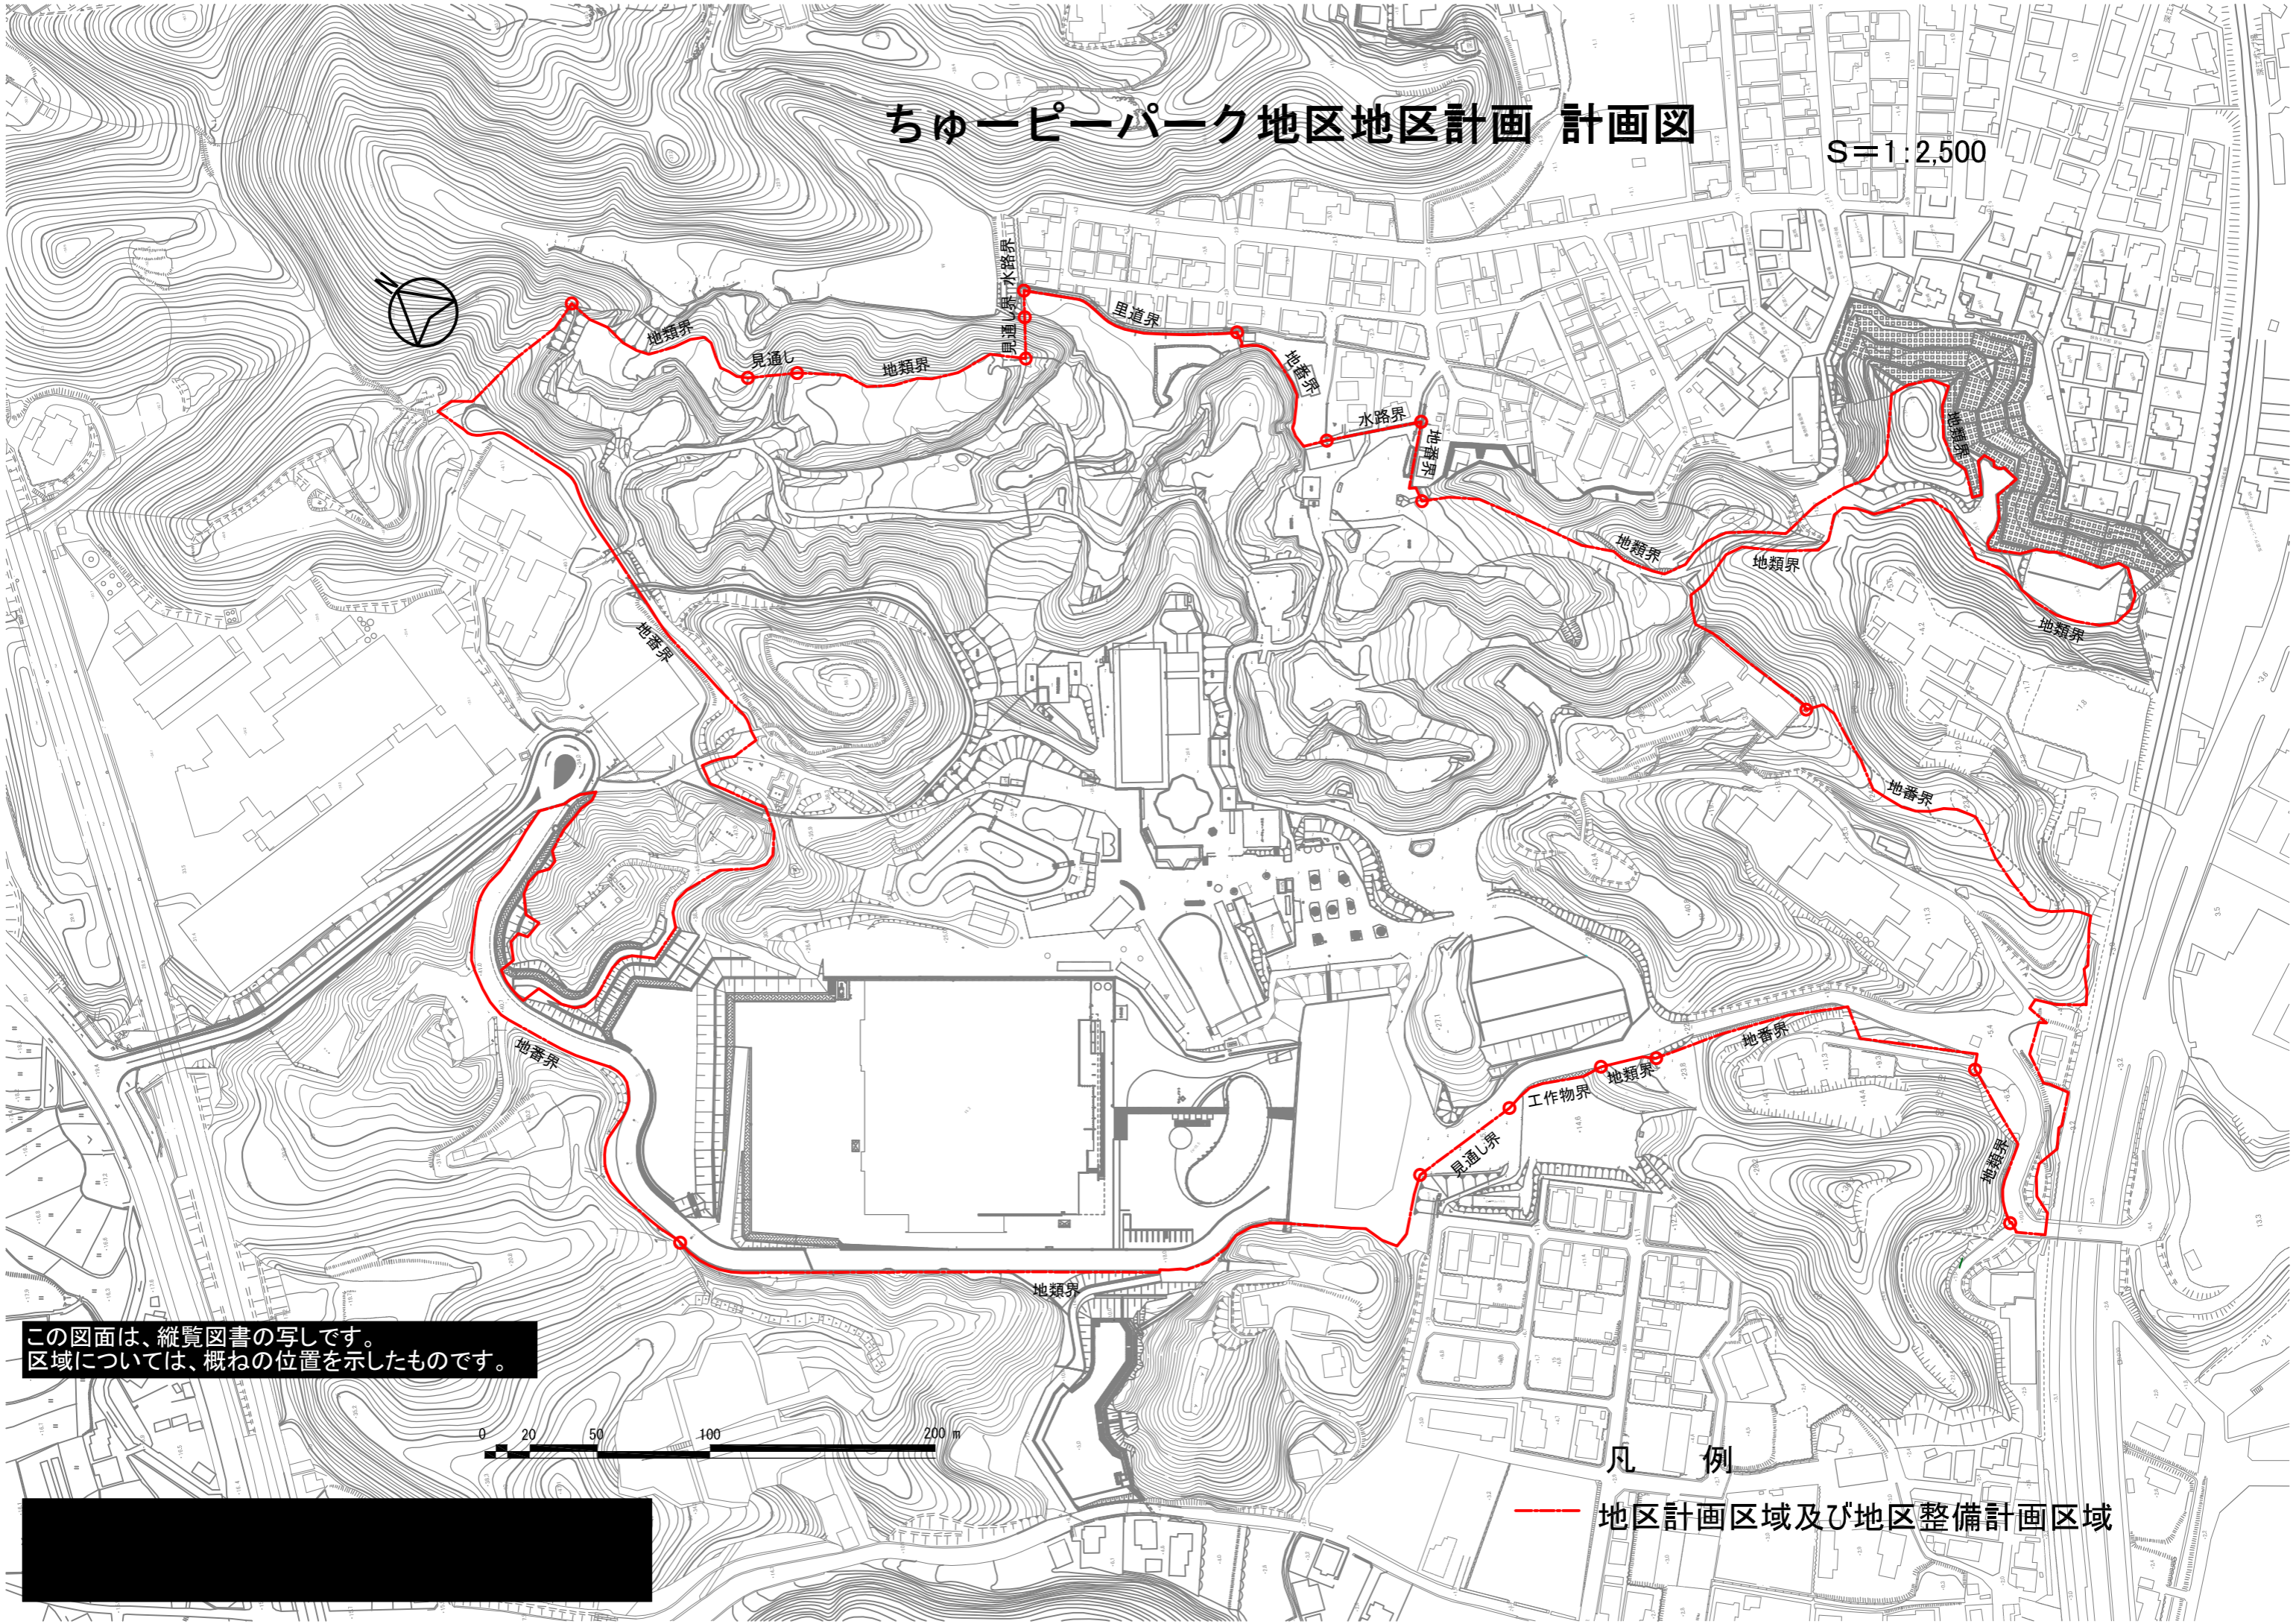

この図面は、縦覧図書の写しです。
区域については、概ねの位置を示したものです。

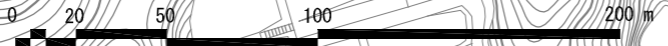

凡 例

— 地区計画区域及び地区整備計画区域