


計画平面図

3・4・201号 畑口寺田線 L=260m

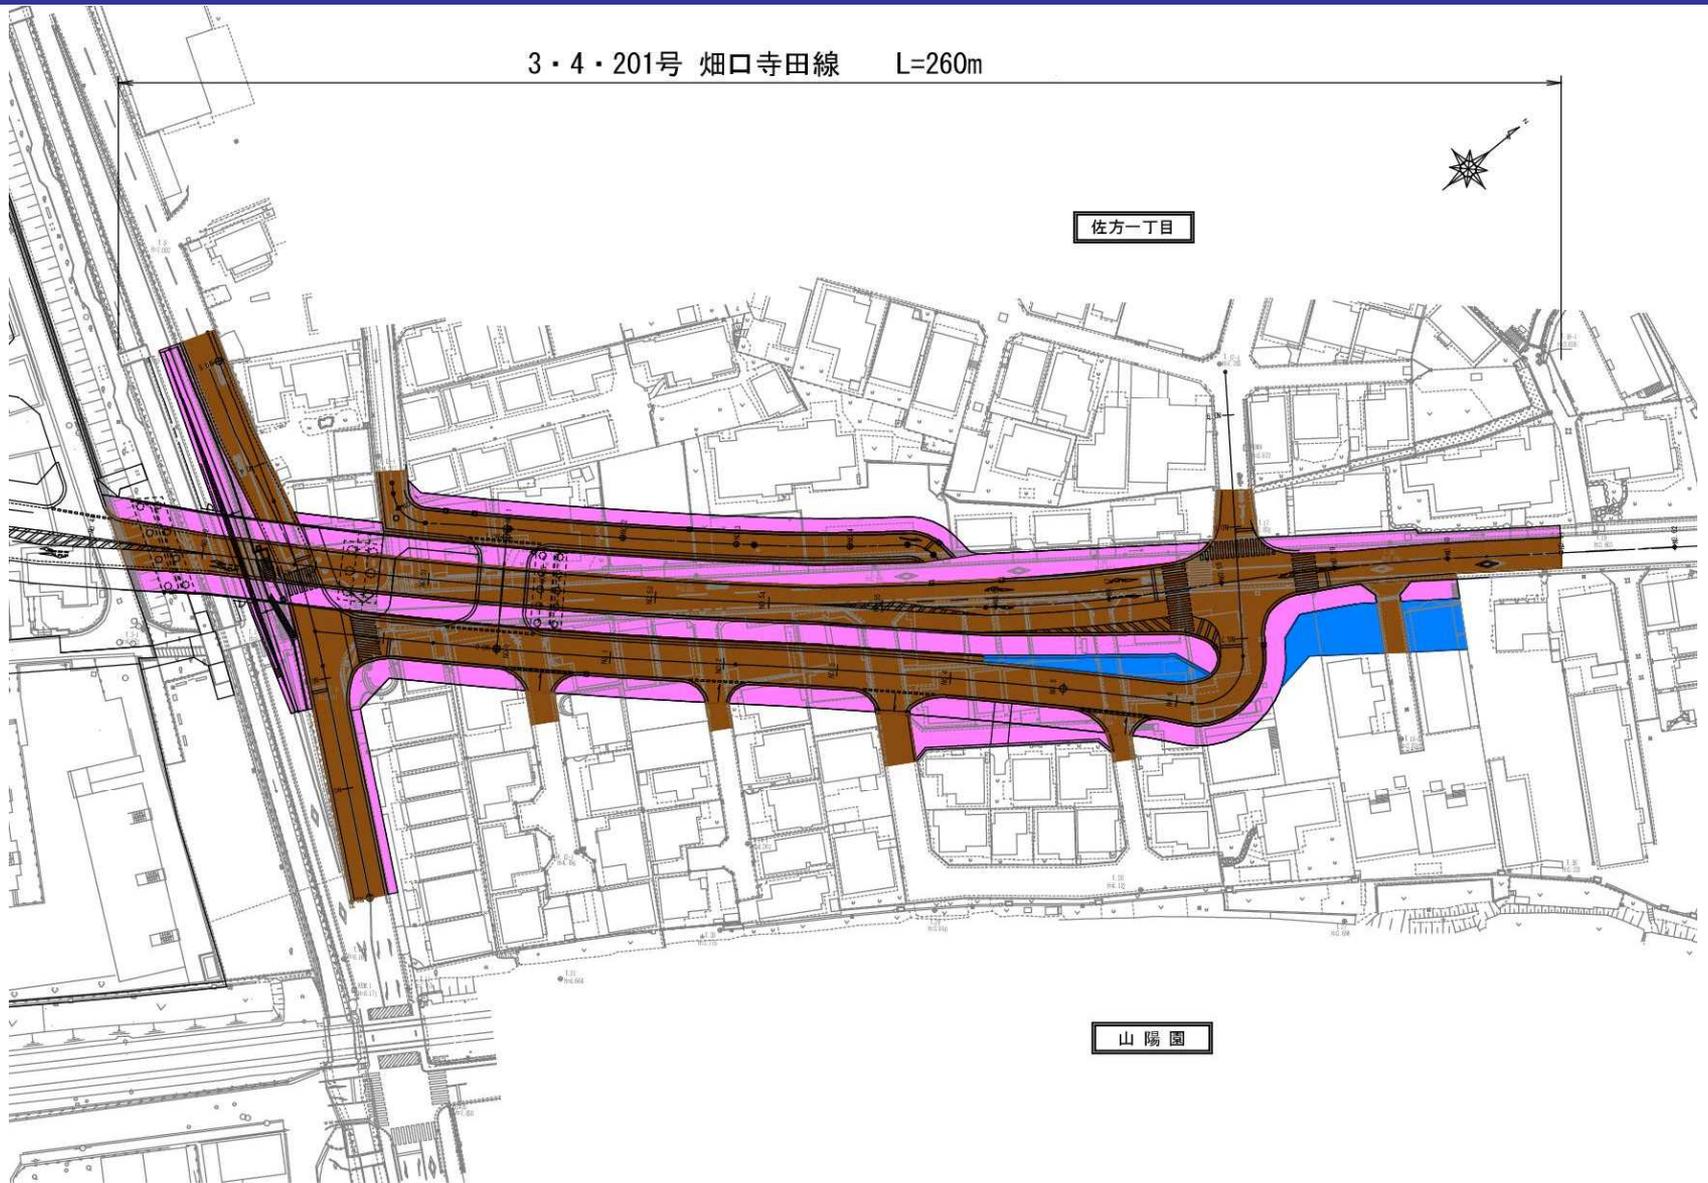

岩国方面

佐方一丁目

広島方面

山陽園