


この図面は、縦覧図書の写しです。
 区域、地域については、おおむねの位置を示したものです。

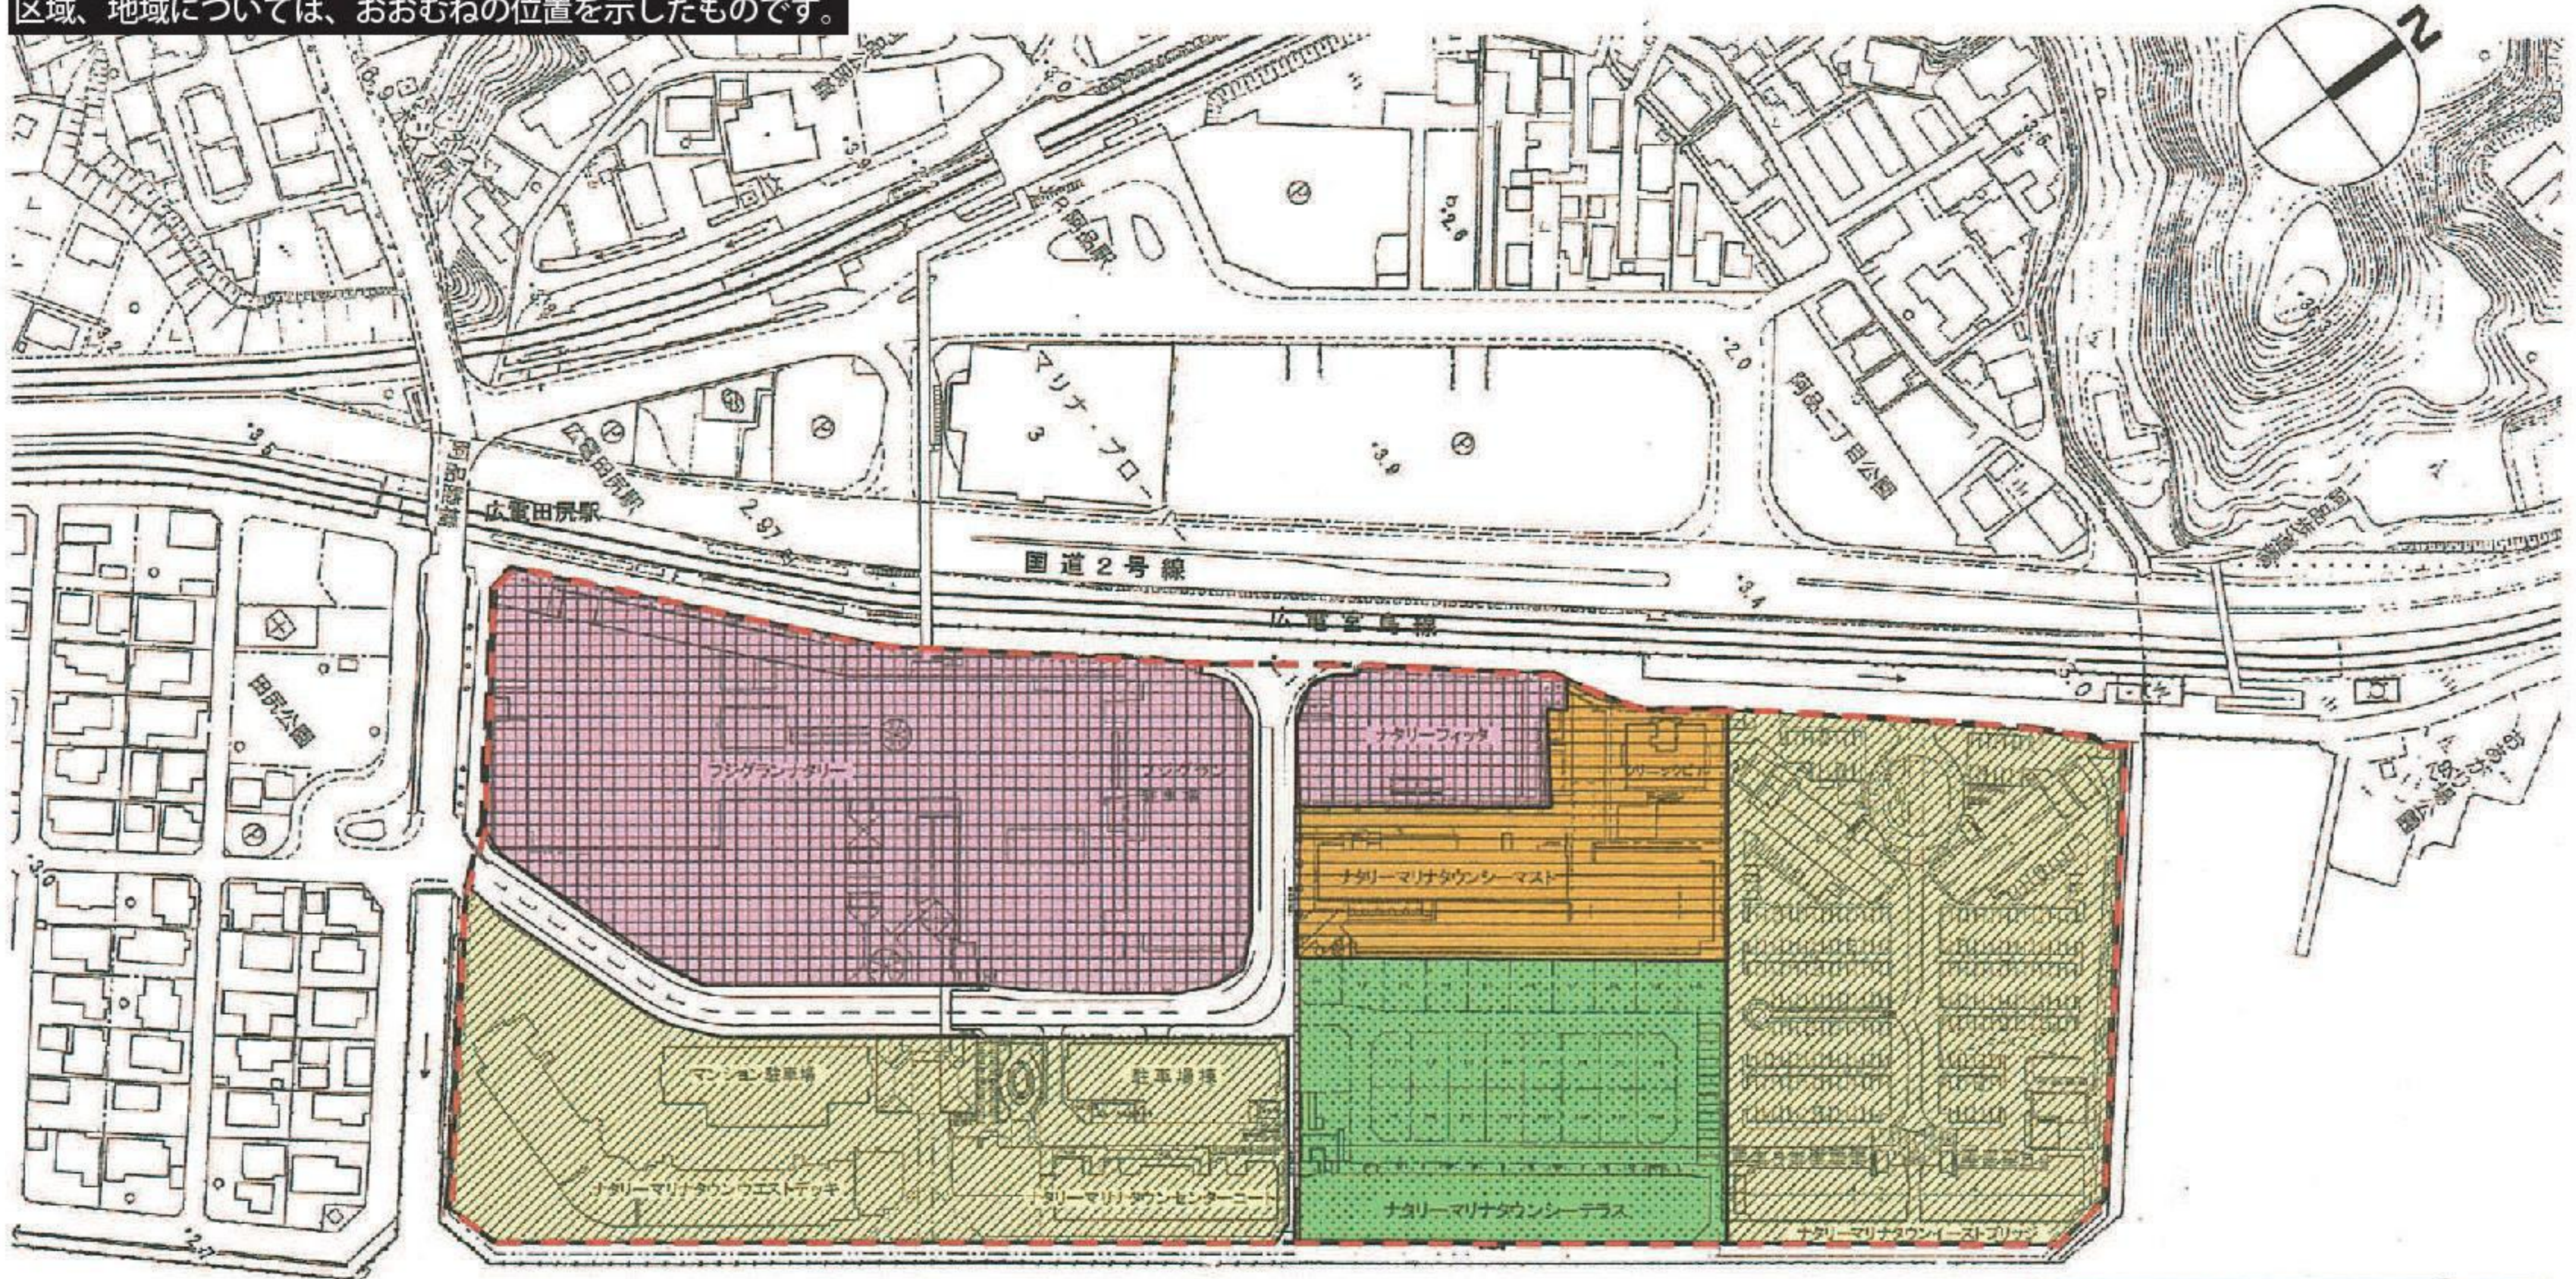

ナタリーマリーナタウン地区地区計画 計 画 図 S=1/2,500	
凡 例	
	地区計画区域
	近隣商業地区A
	近隣商業地区B
	中高層住宅地区
	低層住宅地区

平成20年7月30日現在の情報です。
 内容を変更することがありますので、権利や義務を生じる行為や不動産取引
 などを行う場合は、必ず最新の情報を取得してください。