


広島圏都市計画地区計画 地御前対厳山線沿道地区地区計画 計画図

凡例	
	地区計画区域
	地区整備計画区域

平成24年5月31日現在の情報です。
 内容を変更することがありますので、権利や義務を生じる行為や不動産取引などを行う場合は、必ず最新の情報を取得してください。

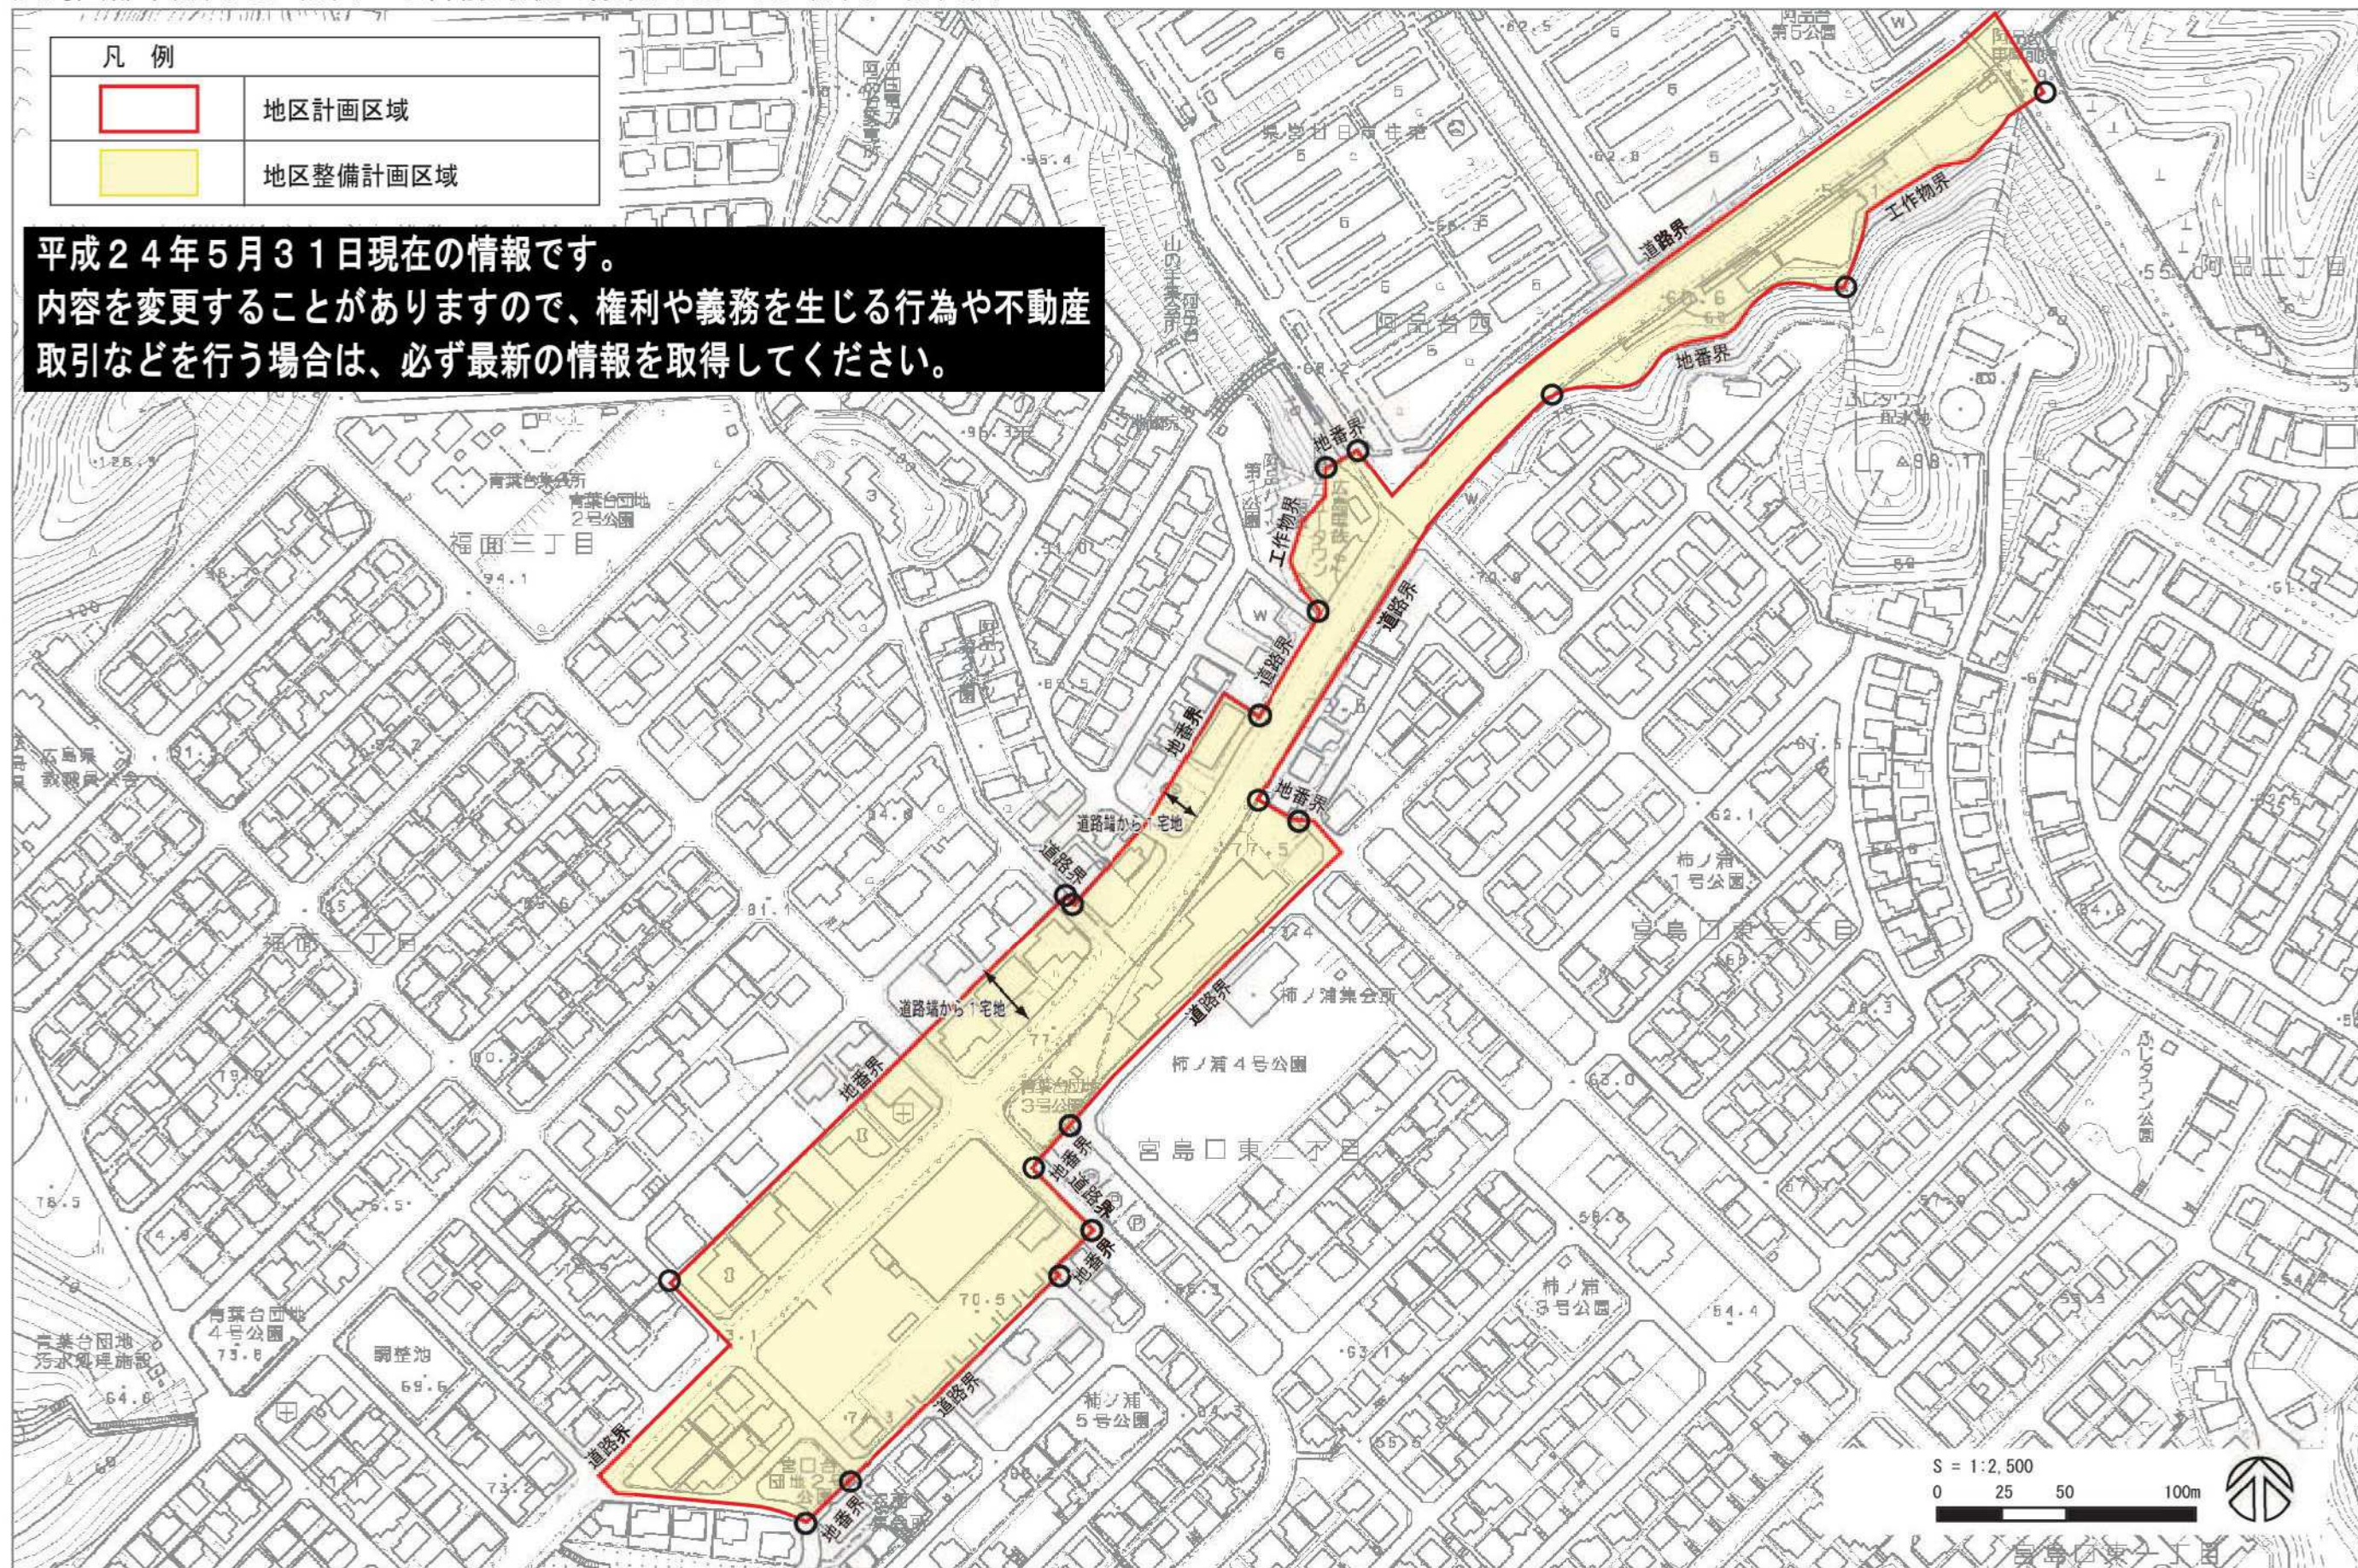

この図面は、縦覧図書の写しです。
 区域、地域については、おおむねの位置を示したものです。