
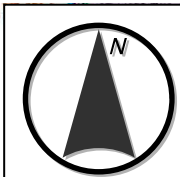


広島圏都市計画区域	
凡	例
都市計画区域	4,753ha
市街化区域	2,082.1ha
用途地域(%) 面積(ha)	
第一種低層住居専用地域	588.3
第二種低層住居専用地域	22.6
第一種中高層住居専用地域	269.9
第二種中高層住居専用地域	56.1
第一種住居地域	651.7
第二種住居地域	113
準住居地域	0.9
近隣商業地域	127.9
商業地域	39.4
準工業地域	225.3
工業地域	88.7
市街化調整区域	2,670.9
施設	
臨港地区	
都市計画道路	
都市公園	
下水道施設	
その他の都市施設	
宅地造成工事規制区域	
市街地開発事業	
地区計画区域	

広島圏都市計画区域

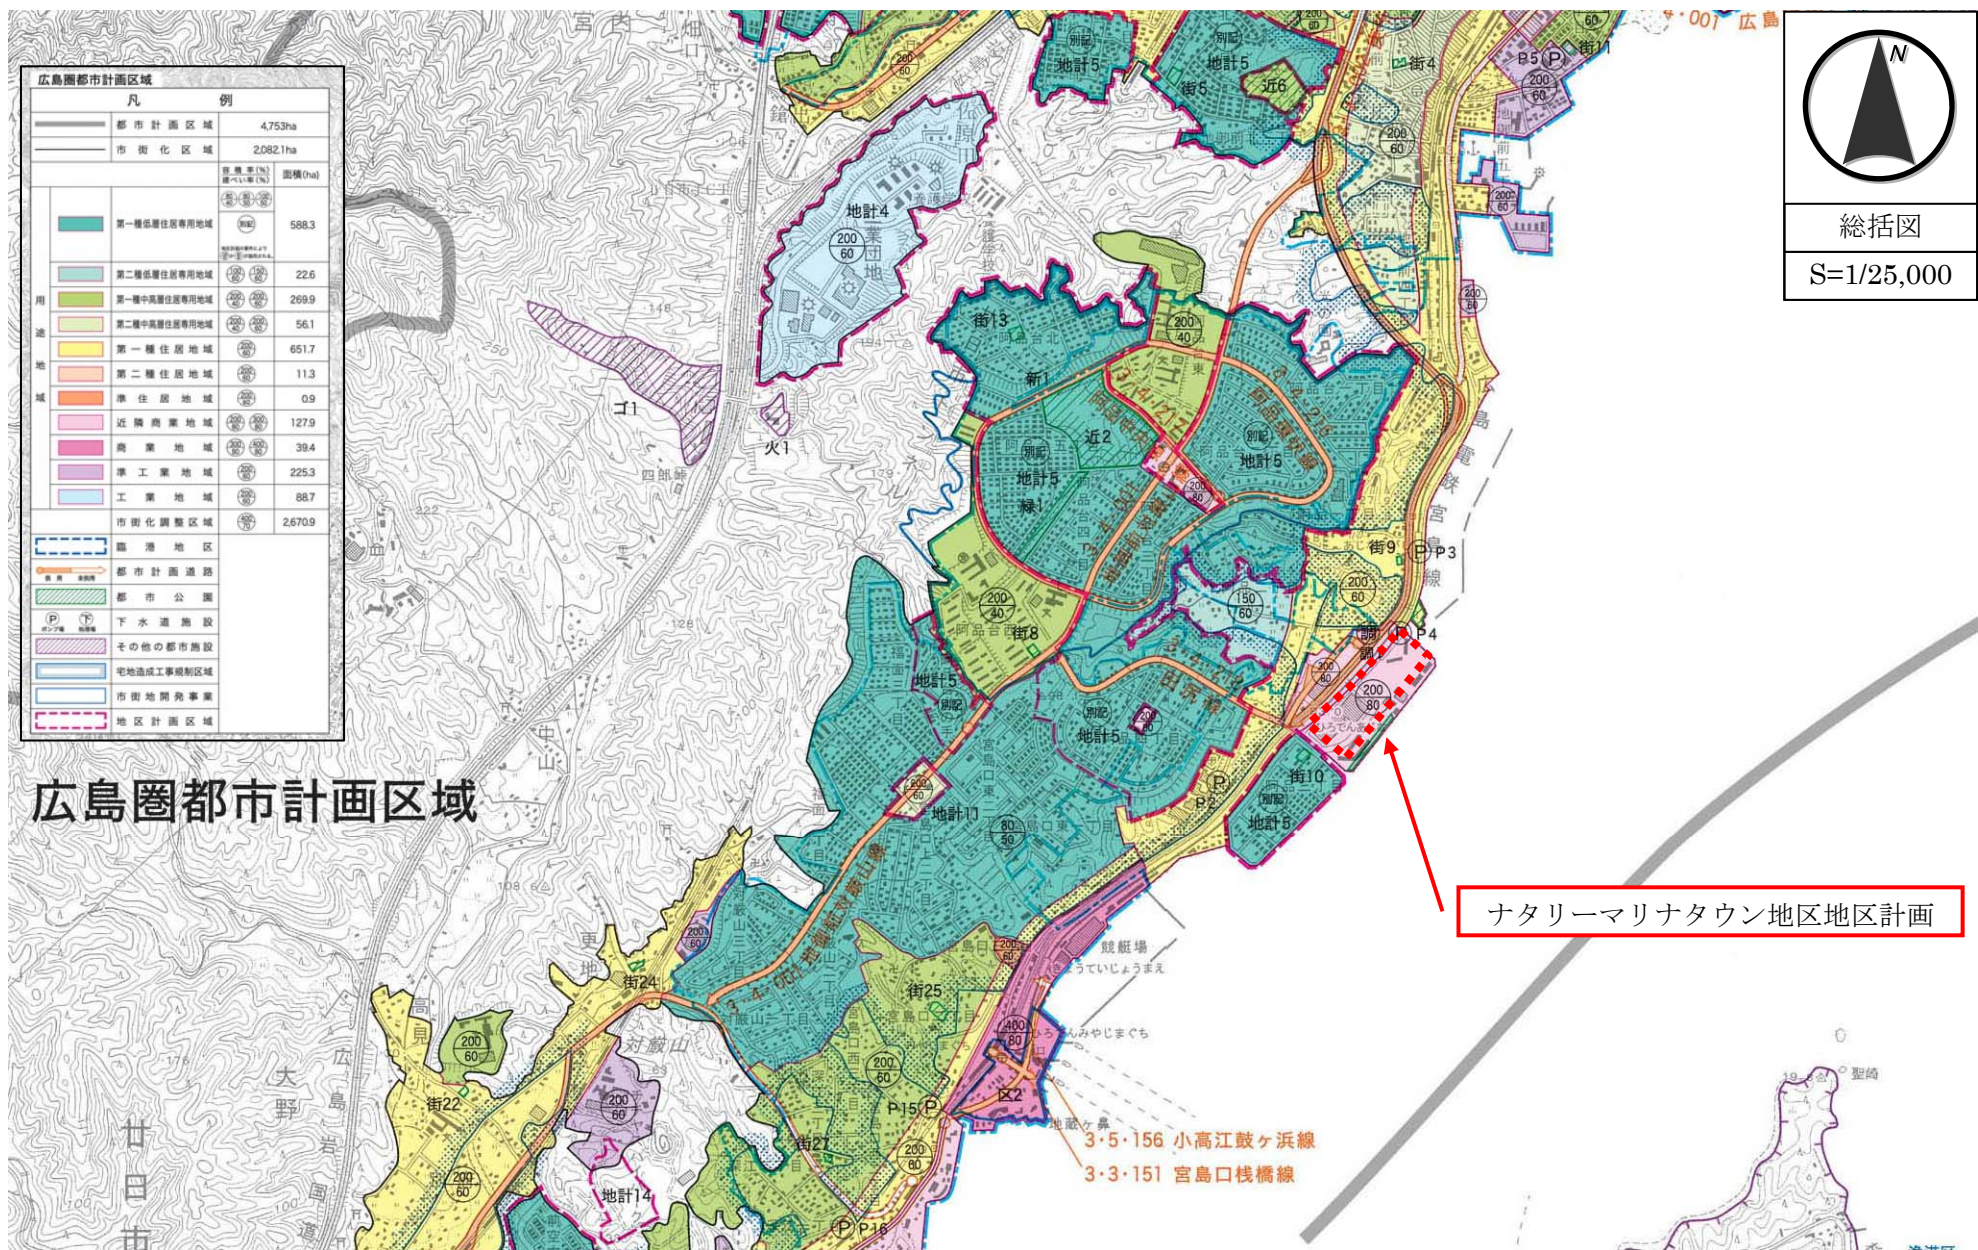

総括図
S=1/25,000

ナタリーマリナタウン地区地区計画

3・5・156 小高江鼓ヶ浜線
3・3・151 宮島口栈橋線