

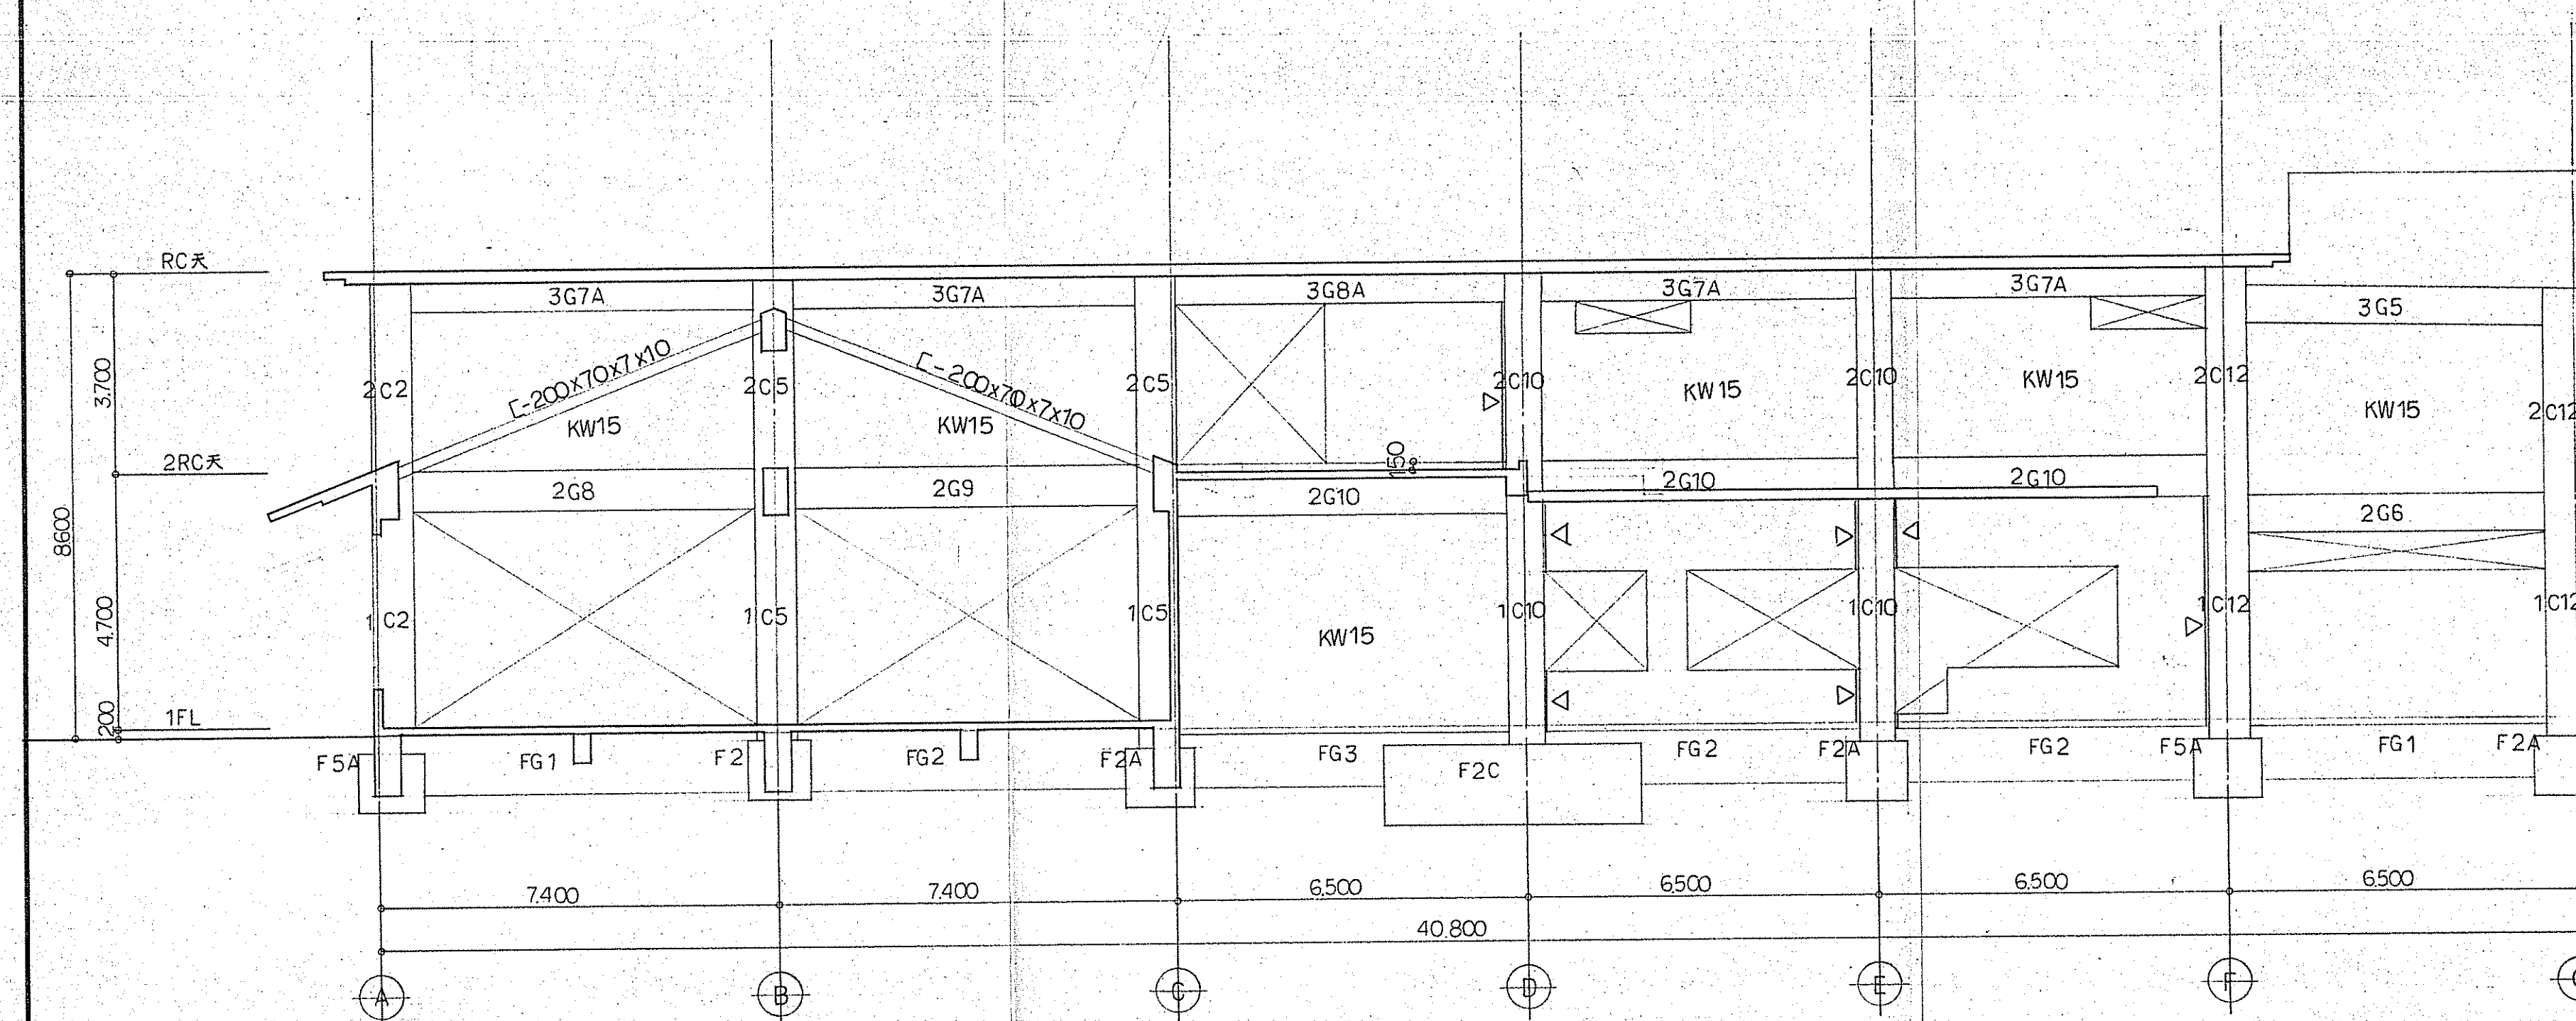


④ 通軸組図 1:100

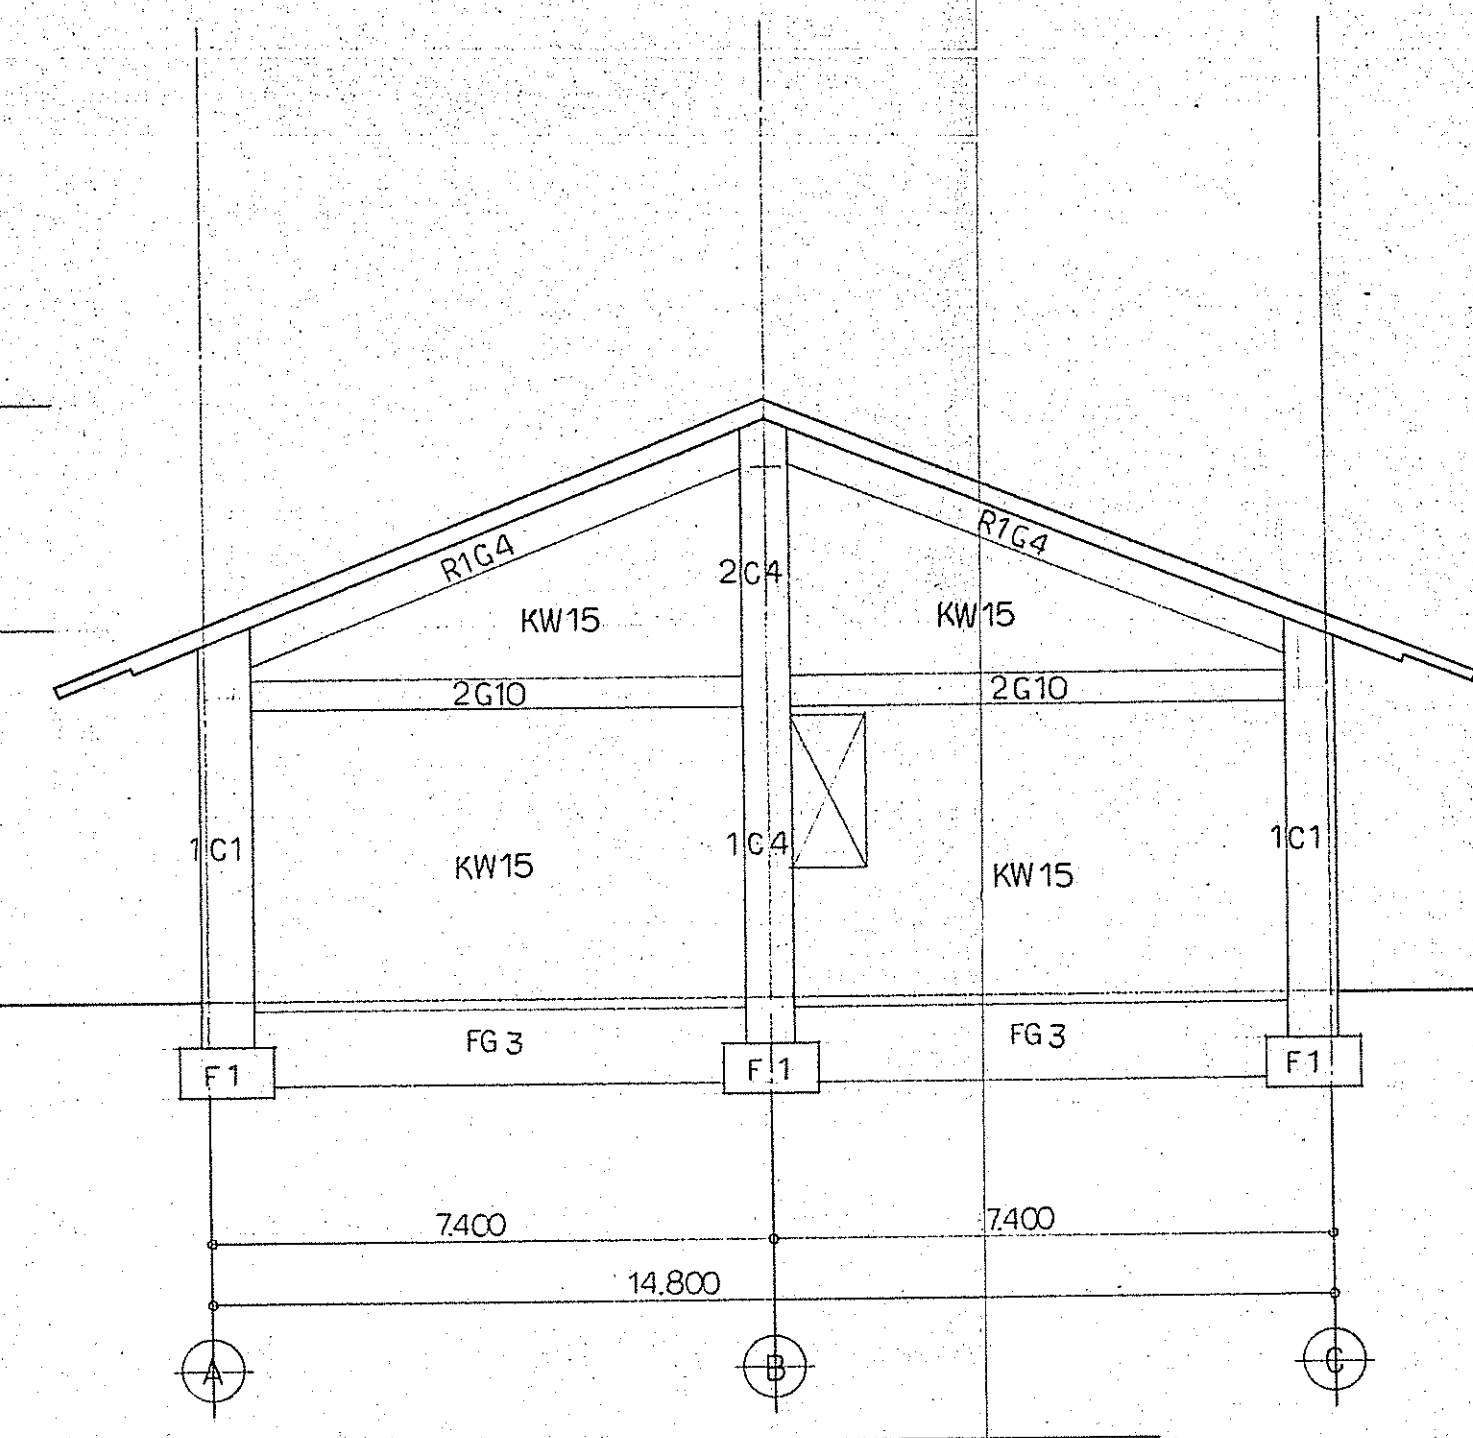

⑤ 通軸組図 1:100

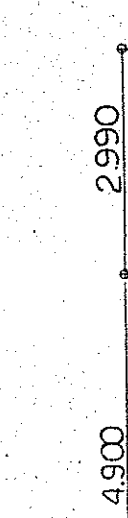

⑥ 通軸組図 1:100

広島県廿土収養	第
5.11.16	号
月	日
分	秒

大野町収養(4)	第
5.10.29	号
月	日
分	秒

特記なき限り概算W15
川本松夫

工事名称	大野町図書館新築 工事設計図
訂正事項	

大野町役場都市整備課

課長	課長	係長	設計						
----	----	----	----	--	--	--	--	--	--

図面名	通軸組図(2)
-----	---------

DATE	11
SCALE	1:100