



(C) 通軸組図 S=1:100

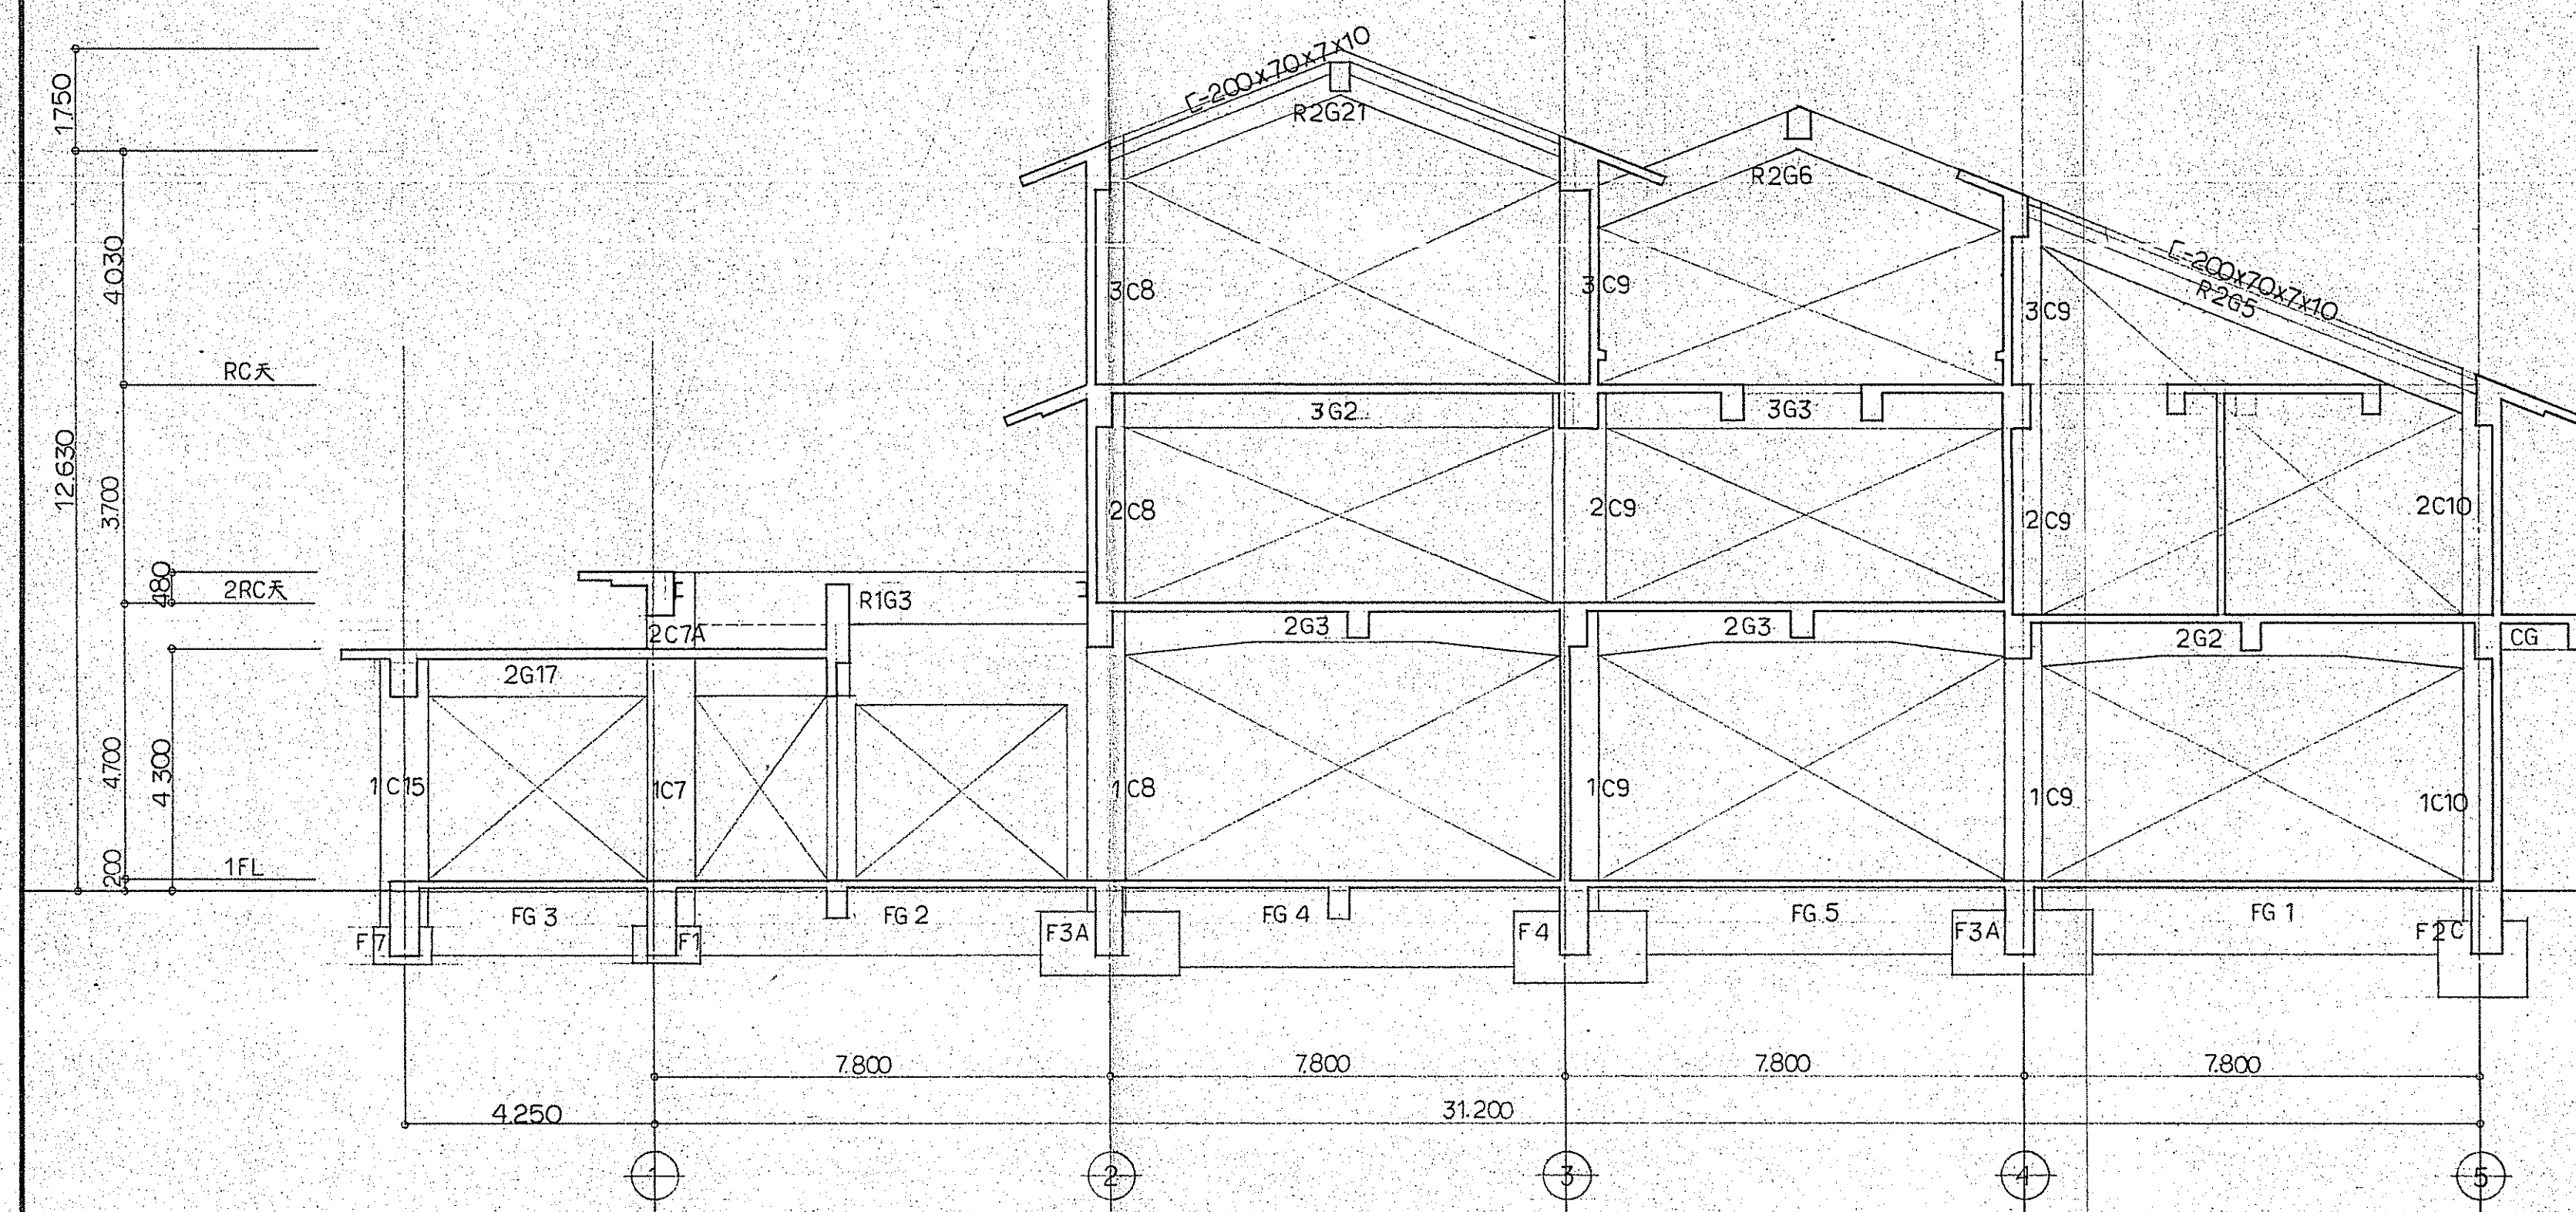

(D) 通軸組図 S=1:100

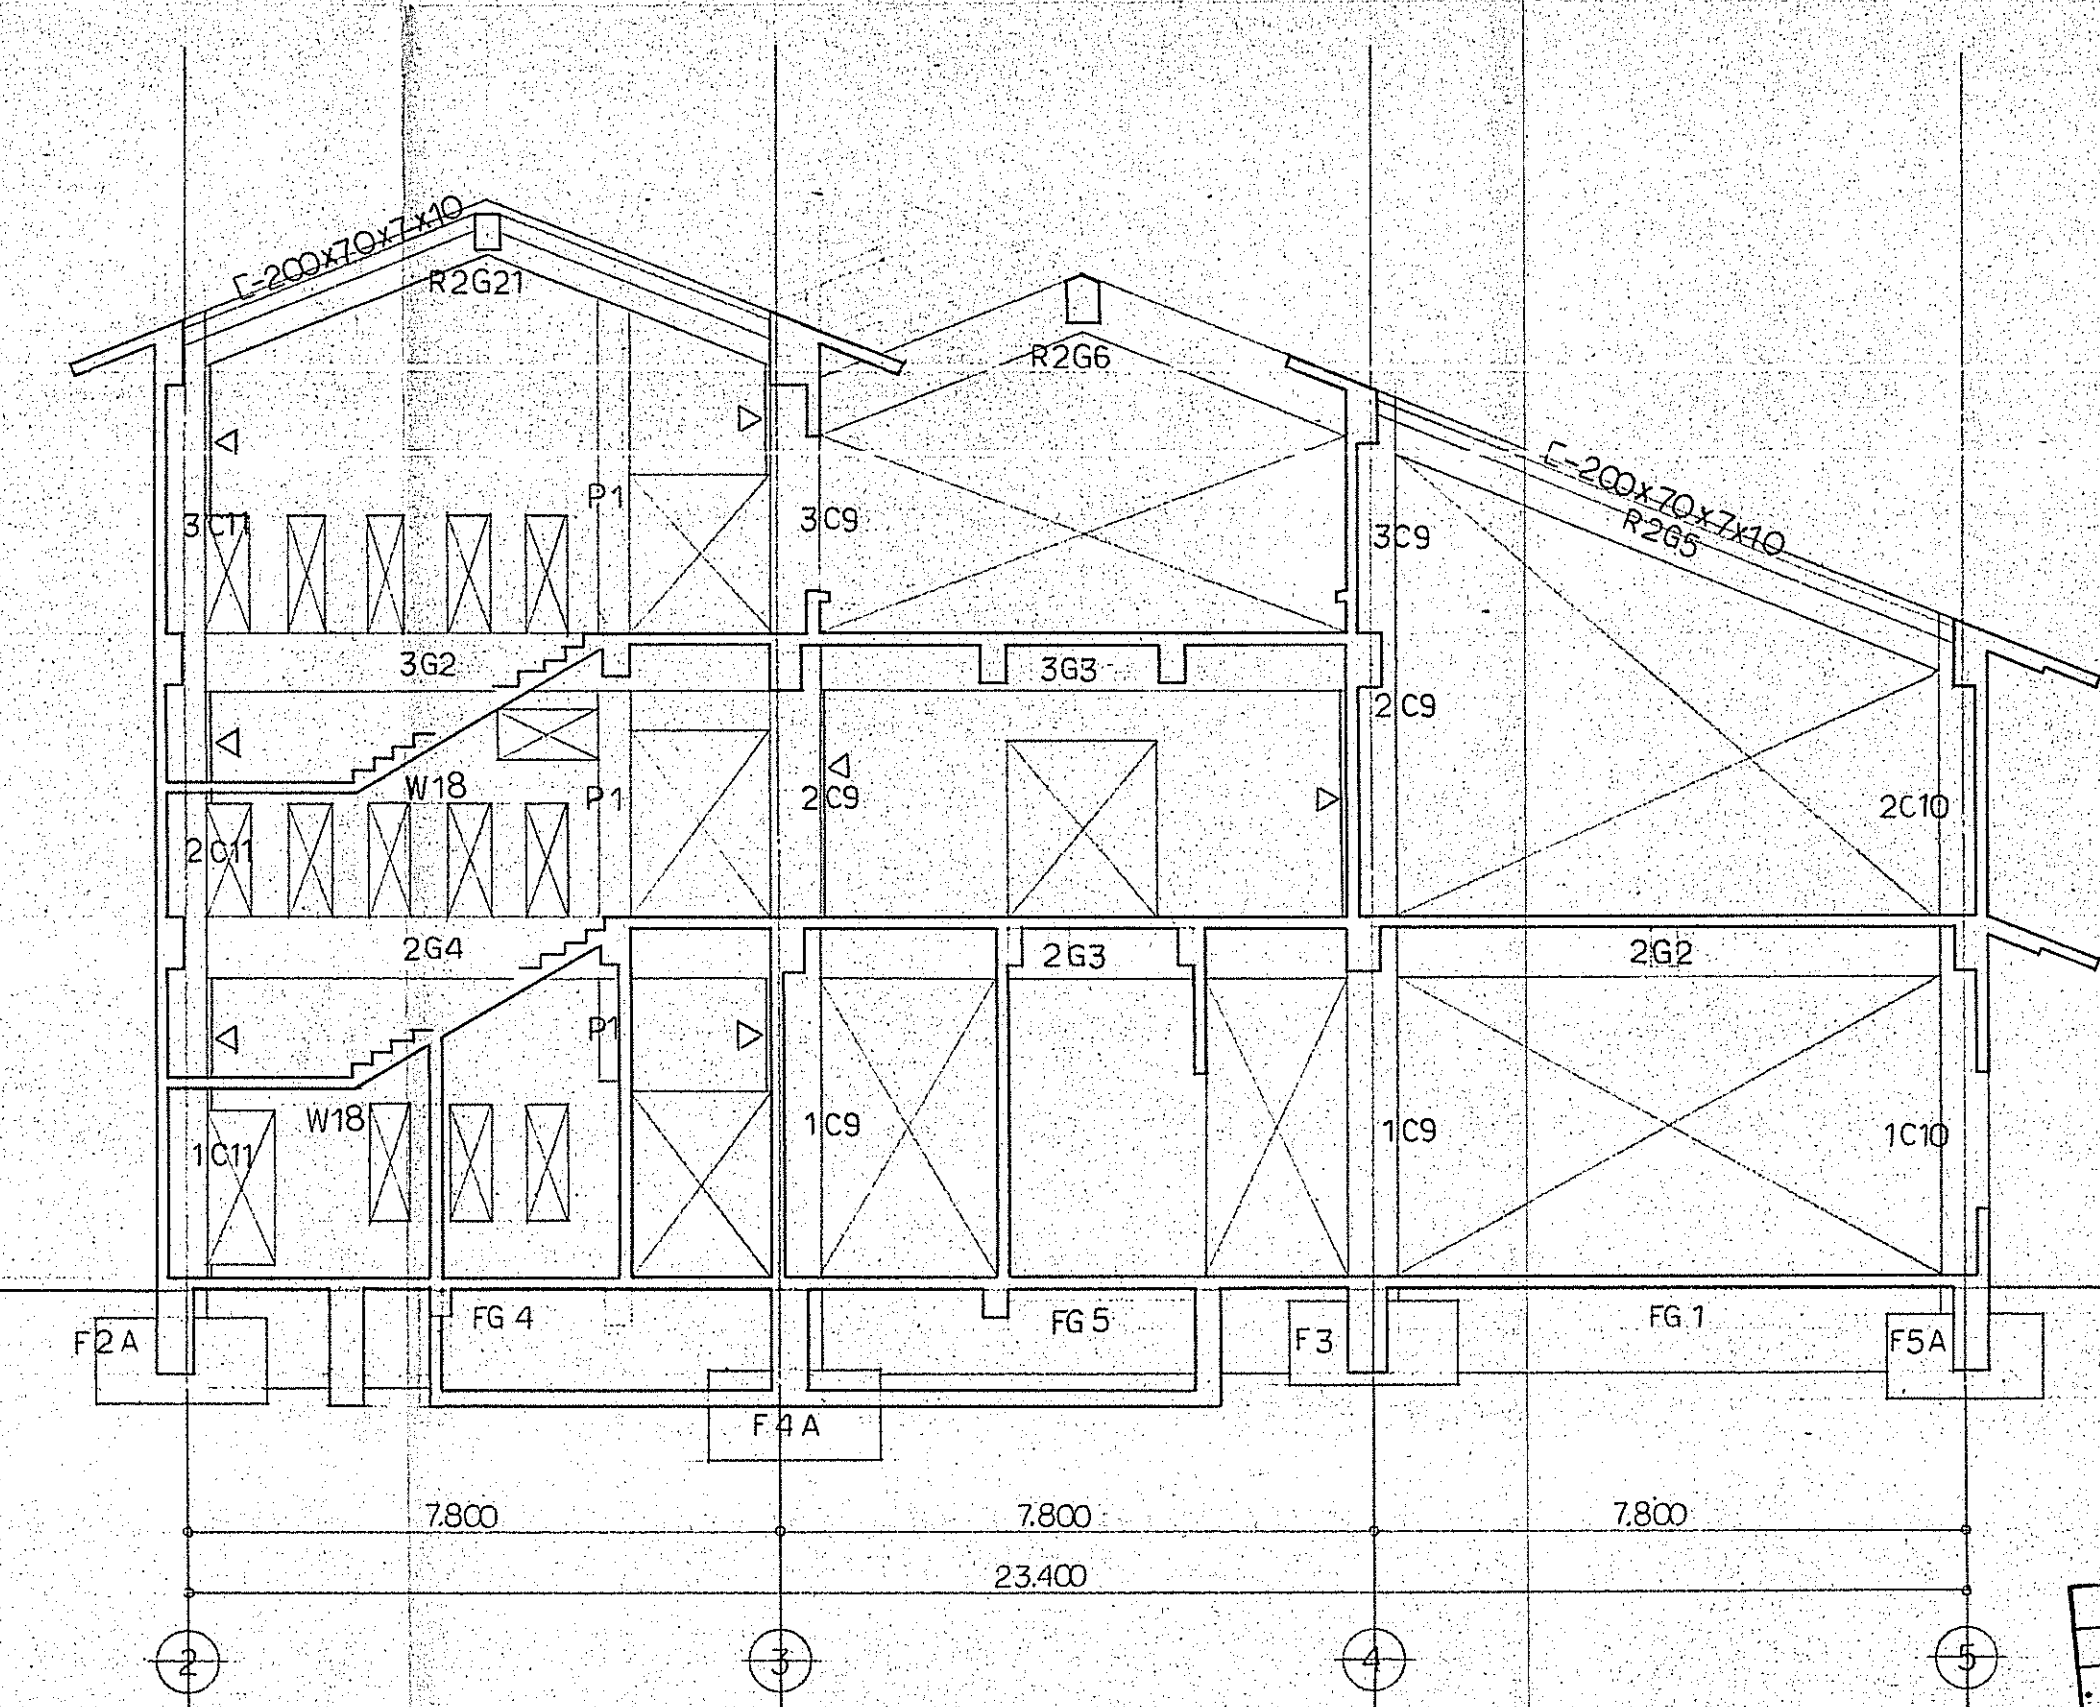

(E) 通軸組図 S=1:100

広島県廿土収
5.11.16
月 日
分 秒

大野町役場
5.10.29
月 日
分 秒

特記なき限り壁W15
川本松夫

