


(A) 通軸組図 3 = 1:100

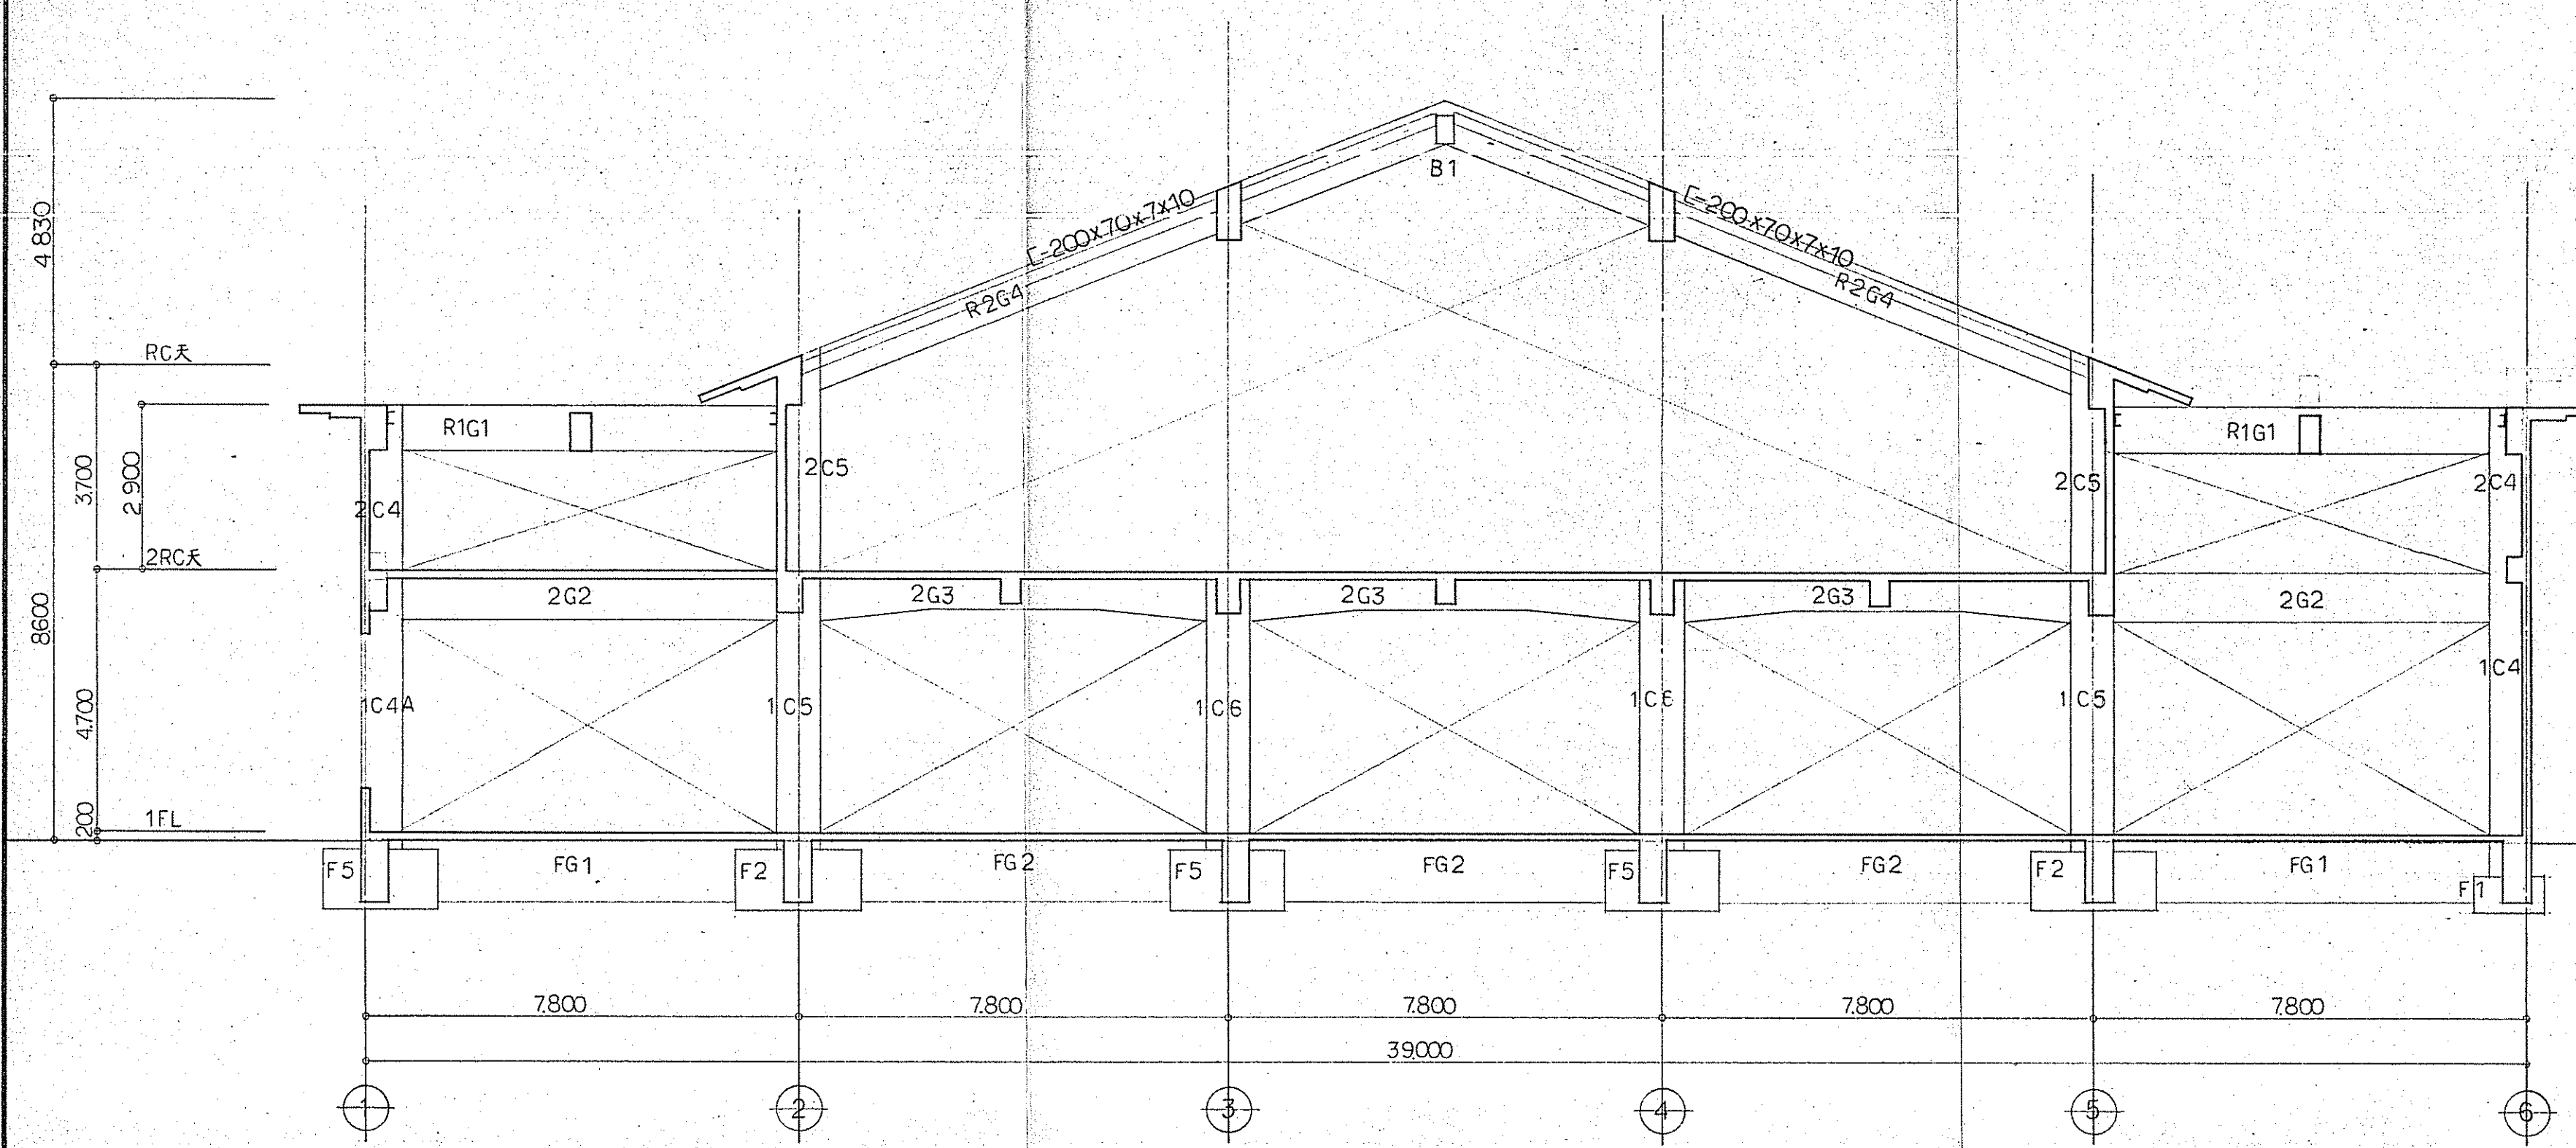

(B) 通軸組図 3 = 1:100

川本建築設計事務所  
5.10.29  
6  
5.10.29  
5.10.29

5.10.29  
5.10.29  
5.10.29

川本建築設計事務所  
特記なき限り壁W15  
川本 松夫

工事名称 大野町図書館新築 工事設計図  
訂正事項

大野町役場都市整備課

図面名 軸組図 (3)

DATE 12  
SCALE 3 = 1:100