



① 通 軸 組 図 S=1:100

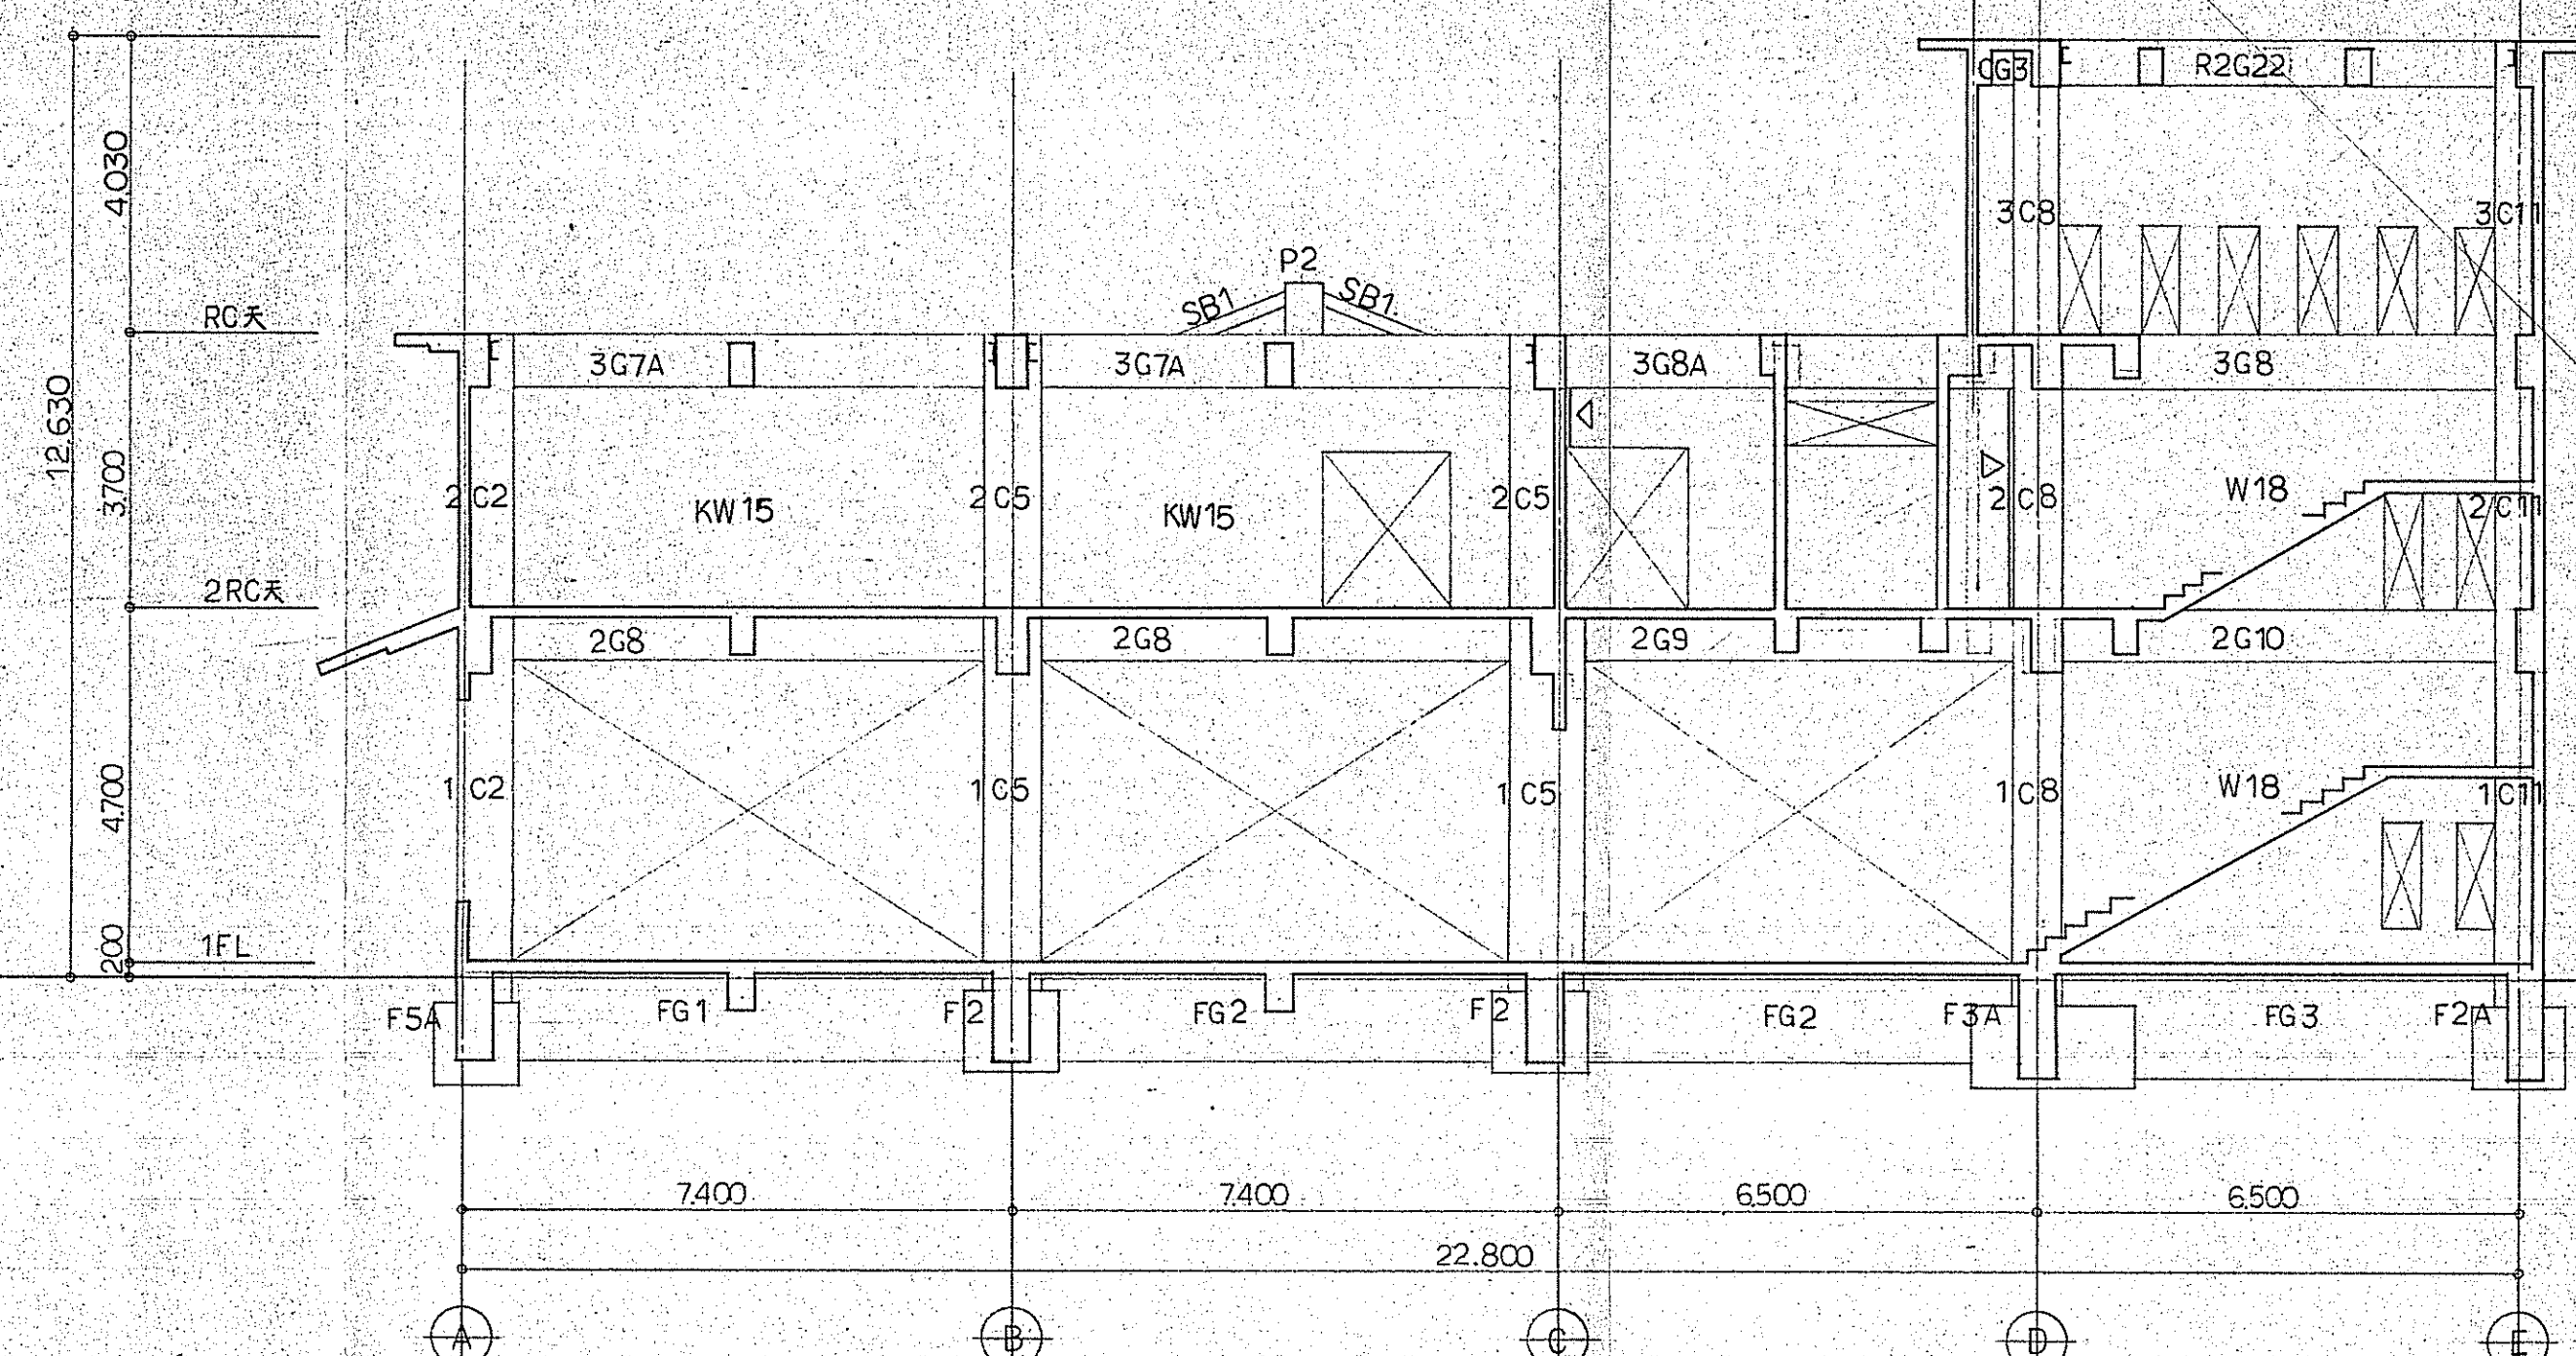

② 通 軸 組 図 S=1:100

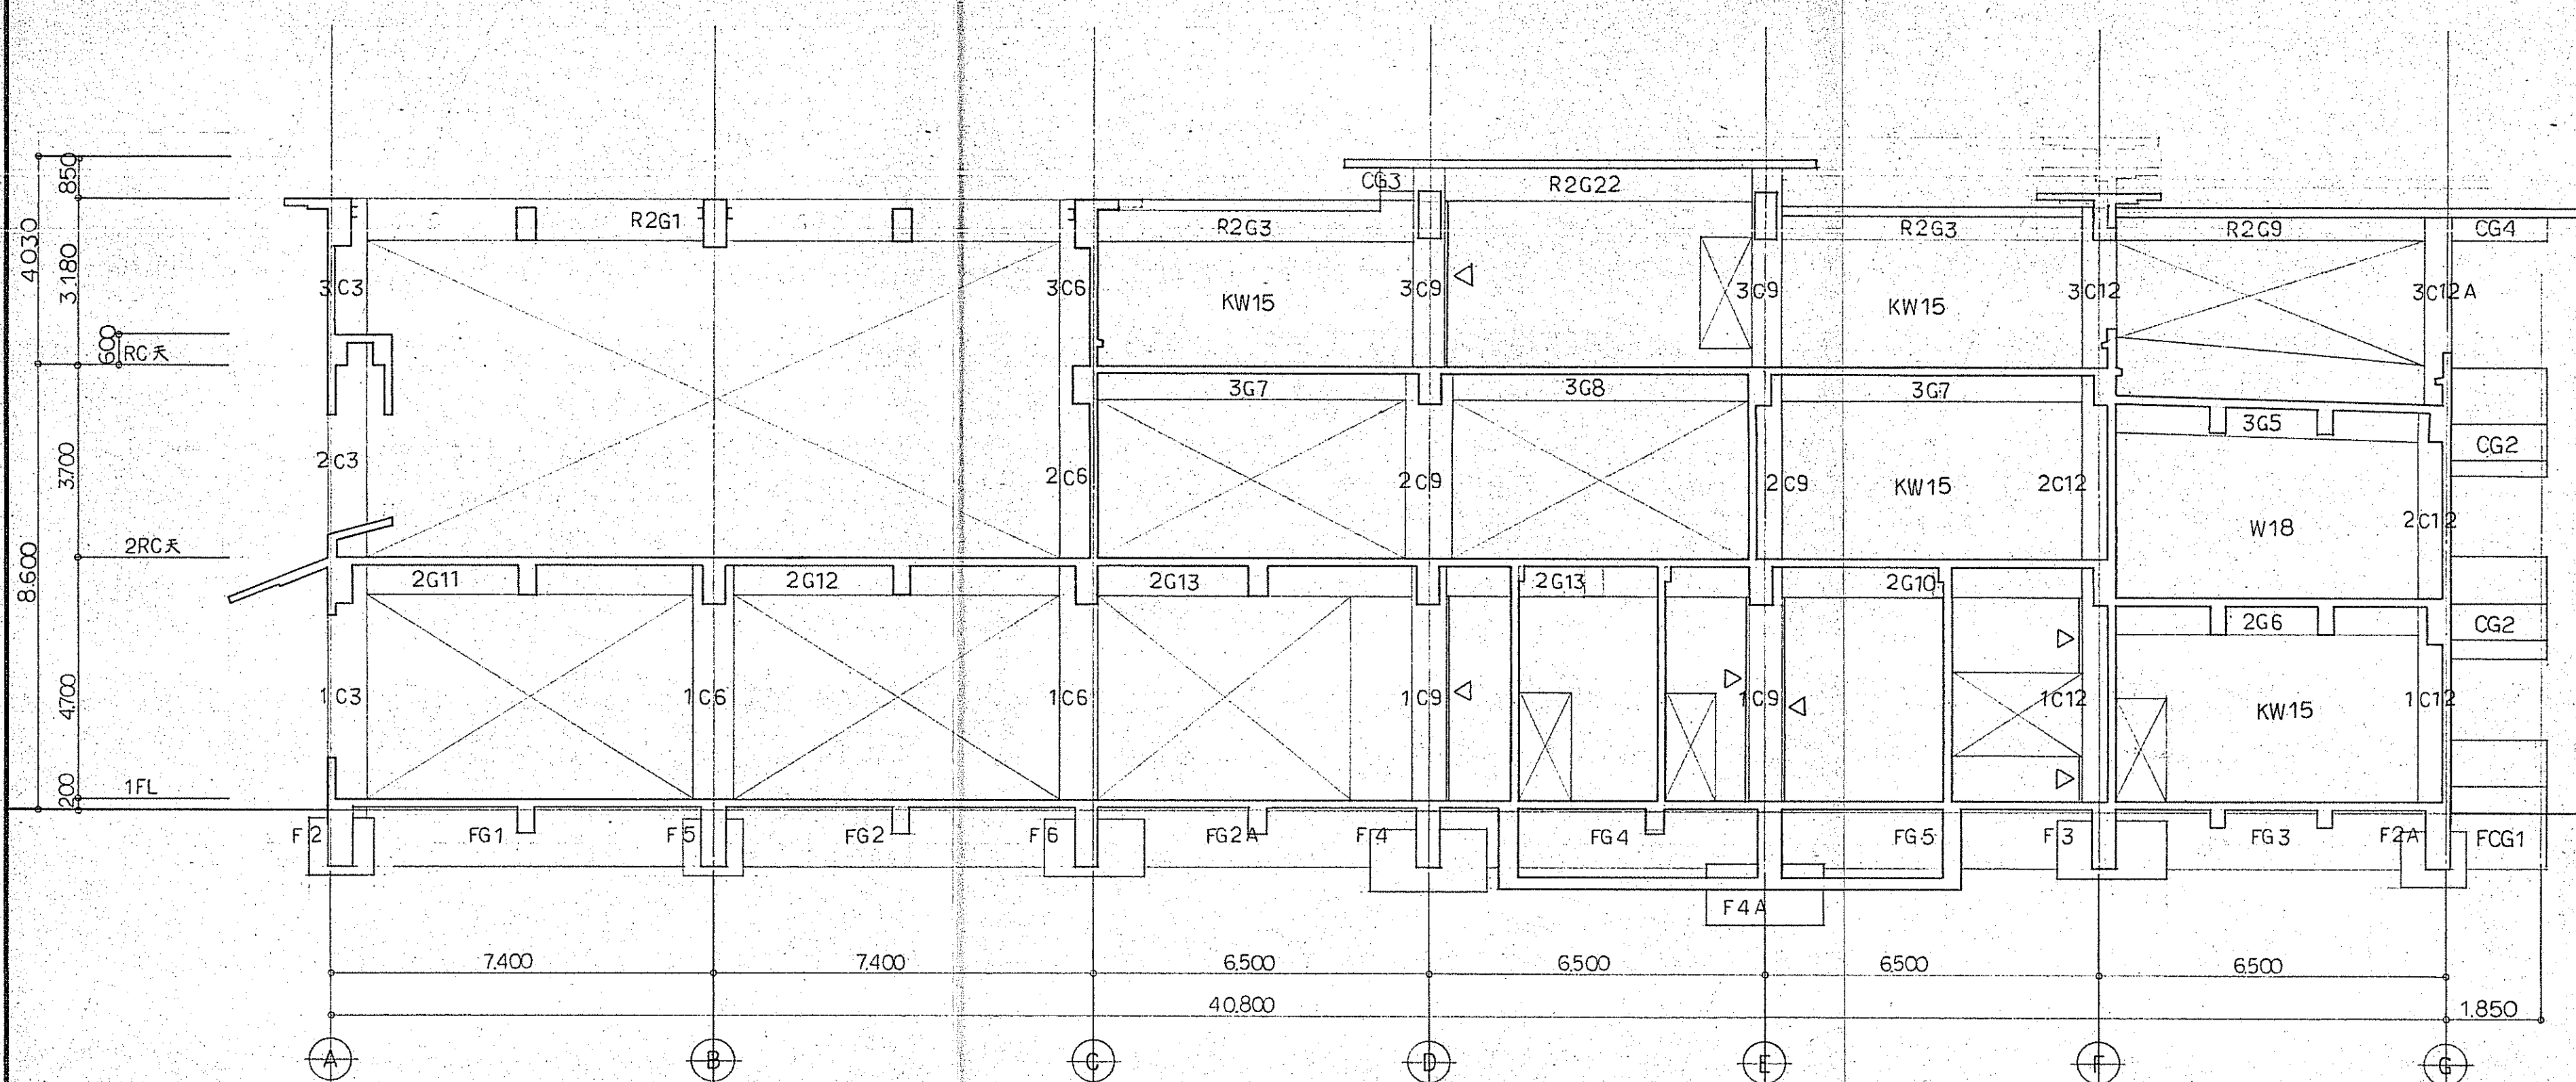

③ 通 軸 組 図 S=1:100

広島市 廿土町 役場	大野町 役場
図番 3	図番 3
作成日 5.10.29	作成日 5.10.29
作成者 川本 松夫	作成者 川本 松夫

△印壁スリットを示す 柳川本建築設計事務所
特記なし 図W15 一級建築士登録第119086号
川本 松夫

工事名称	訂正事項	大野町役場都市整備課	図番名	通 軸 組 図 (1)	DATE	NO
大野町役場都市整備課 工事設計図					5.10.29	10
					SCALE	
					S=1:100	