


(F) 通軸組図 S=1:100

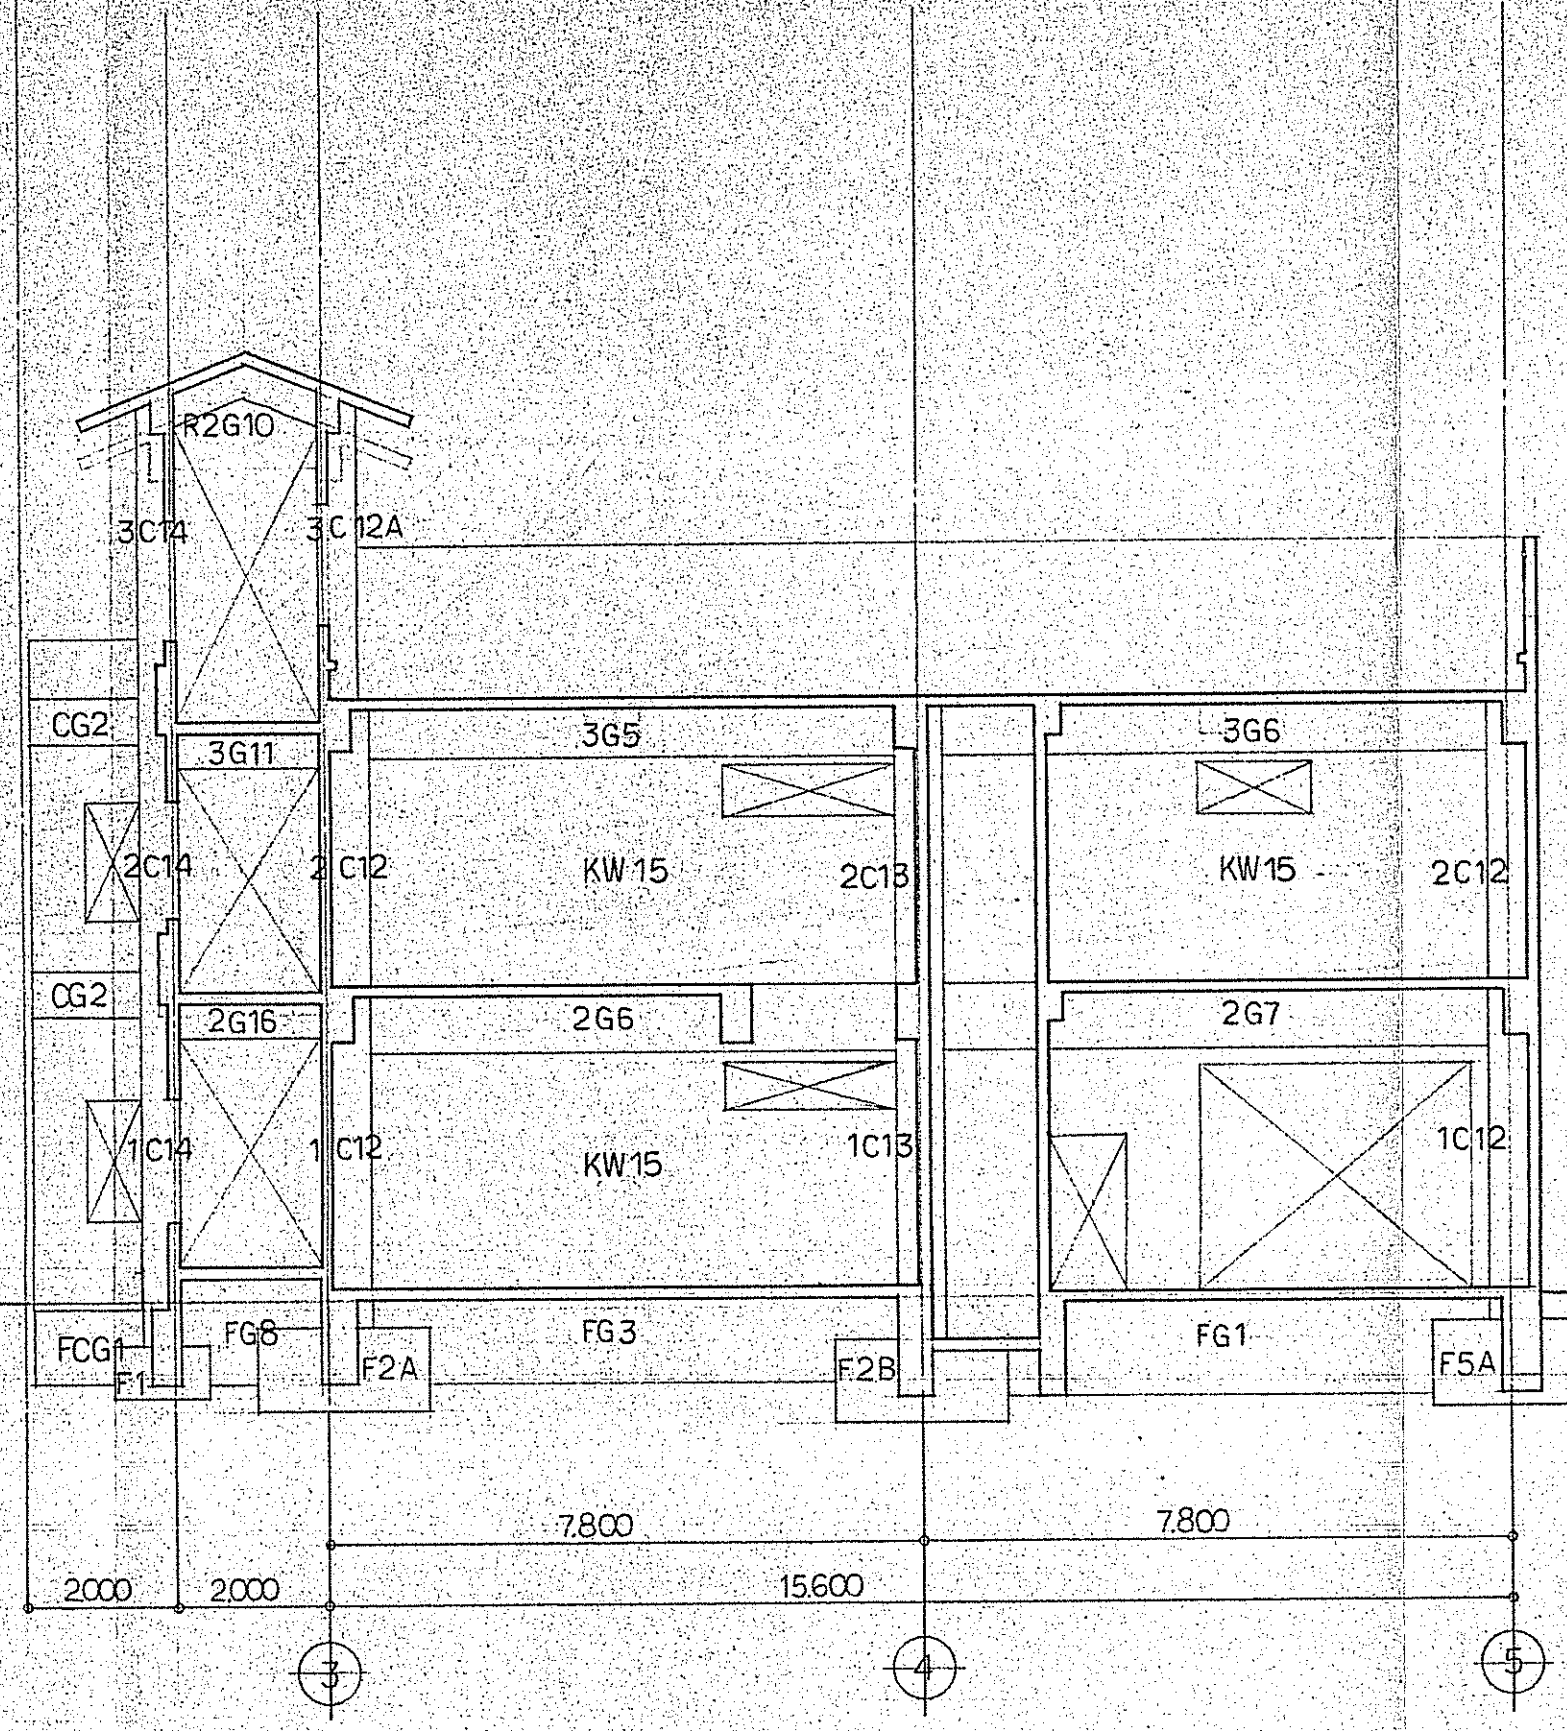

(G) 通軸組図 S=1:100

工事名称	大野町役場都市整備課
訂正事項	
工事設計図	

大野町役場都市整備課

課長	課長	係長	設計

図面名	軸組図(5)
DATE	14
SCALE	S=1:100

大野町役場都市整備課

5.10.29

特記事項 限り壁W15

川本松夫

川本松夫設計事務所

川本松夫