小梁リスト

符号 寸法	FB1 350 x 800	FB2 350 x 650	FB3 350 x 800	FB4 450 x 1200	FB5 350 x 1200	FB6 250x1200	FB7 250 x 500	FCG1 FCB1 350x650	FCB2 250x500		B1 350 x 700	B2 450 x 700	B3 350 x 700	B4 350 x 650	B5 400 x 700
断面	内外端 中央 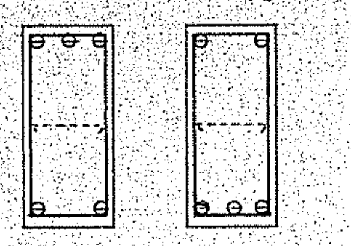	内外端 中央 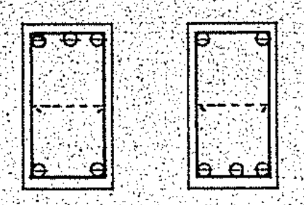	内外端 中央 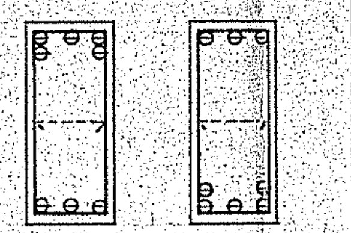	内外端 中央 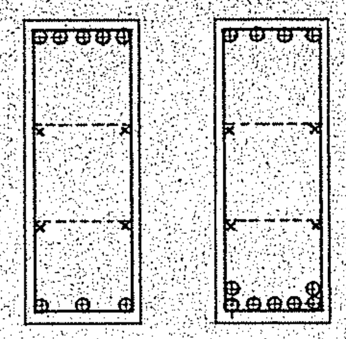	内外端 中央 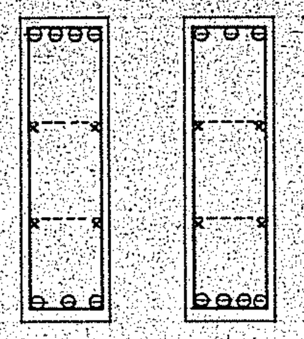	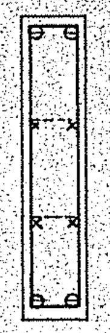	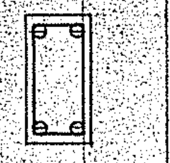	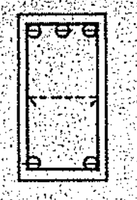	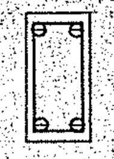		内外端 中央 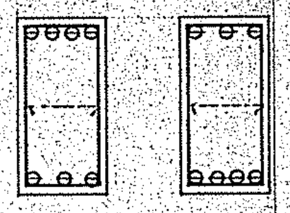	内外端 中央 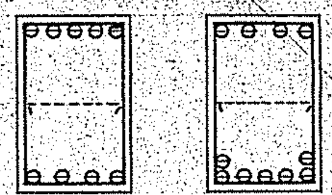	内外端 中央 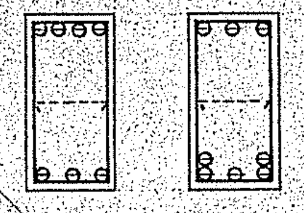	D.F端 中央 E端 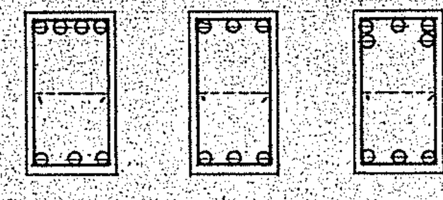	内外端 中央 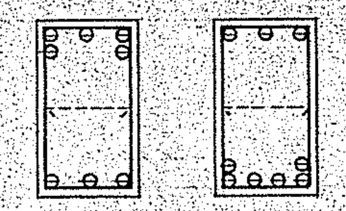
上端筋	3-D22 2-D22	3-D22 2-D22	5-D22 3-D22	5-D25 4-D25	4-D22 3-D22	2-D22	2-D22	3-D22	2-D22		4-D22 3-D22	5-D22 4-D22	4-D22 3-D22	4-D22 3-D22 5-D22	5-D22 3-D22
下端筋	2-D22 3-D22	2-D22 3-D22	3-D22 5-D22	3-D25 7-D25	3-D22 4-D22	2-D22	2-D22	2-D22	2-D22		3-D22 4-D22	4-D22 7-D22	3-D22 5-D22	3-D22 3-D22 3-D22	3-D22 6-D22
スターラップ	D13-200@	D13-200@	D13-200@	D13-100@	D13-150@	D13-200@	D10-200@	D10-200@	D10-200@		D10-200@	D13-200@	D10-150@	D10-200@	D13-200@
腹筋	2-D10	2-D10	2-D10	4-D13	4-D13	4-D13		2-D10			2-D10	2-D10	2-D10	2-D10	2-D10

符号 寸法	B6 400 x 800	B7 350 x 800	B8 350 x 600	B9 350 x 650	B10 300x500	B11 280x500	B12 280x450	B13 300 x 650	B14 350 x 600	B15 300x700	B16 400 x 700	B17 280x1000		CG5 CB1 400x600	CB2 300x500	CG2 CB3 280x1,000
断面	3.5端 中央 4端 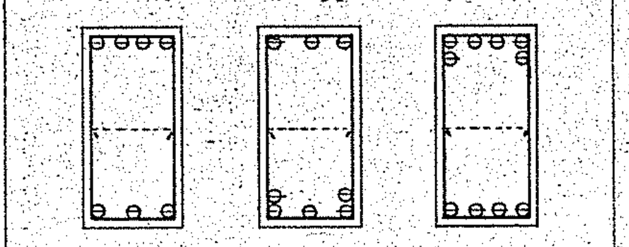	内外端 中央 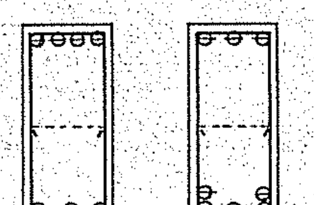	内外端 中央 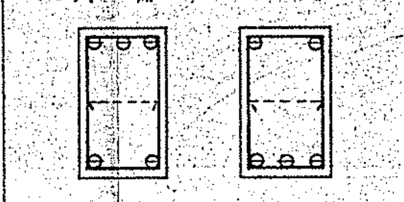	内外端 中央 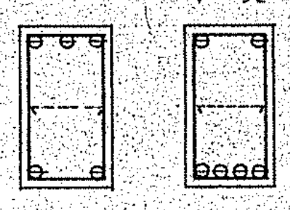	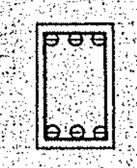	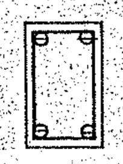	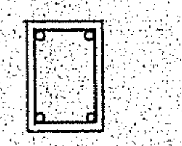	内外端 中央 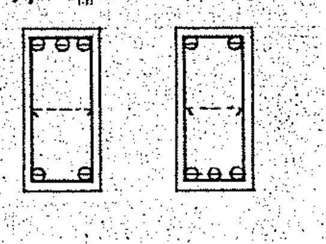	内外端 中央 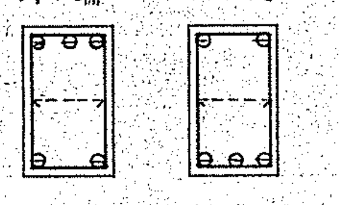	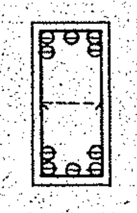	3.5端 中央 4端 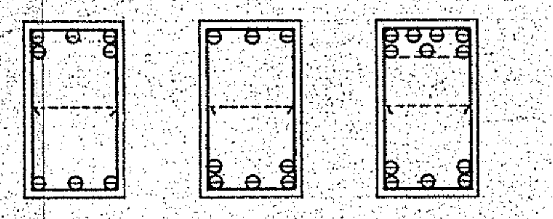	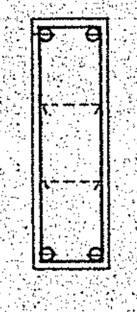		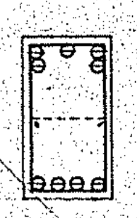	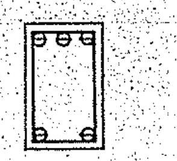	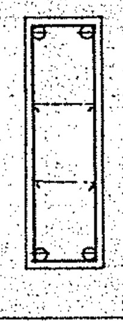
上端筋	4-D22 3-D22 6-D22	4-D22 3-D22	3-D22 2-D22	3-D22 2-D22	3-D22	2-D22	2-D19	3-D22 2-D22	3-D22 2-D22	5-D22	5-D22 3-D22 7-D22	2-D22		5-D22	3-D22	2-D22
下端筋	3-D22 5-D22 4-D22	3-D22 5-D22	2-D22 3-D22	2-D22 4-D22	3-D22	2-D22	2-D19	2-D22 3-D22	2-D22 3-D22	5-D22	3-D22 5-D22 5-D22	2-D22		4-D22	2-D22	2-D22
スターラップ	D13-150@	D13-200@	D10-200@	D10-200@	D10-200@	D10-200@	D10-200@	D10-200@	D10-200@	D13-200@	D13-200@	D10-200@		D13-200@	D10-200@	D10-200@
腹筋	2-D10	2-D10	2-D10	2-D10				2-D10	2-D10	2-D10	2-D10	4-D10		2-D10		4-D10

符号 寸法	CB4 350 x 650	CG3 350 x 650	CG4 350 x 500	CG1 400 x 700
断面	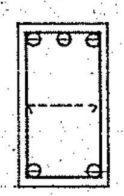	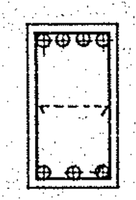	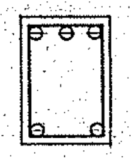	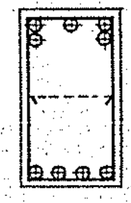
上端筋	3-D22	4-D25	3-D22	5-D25
下端筋	2-D22	3-D25	2-D22	4-D25
スターラップ	D10-200@	D10-150@	D10-200@	D13-200@
腹筋	2-D10	2-D10		2-D10

スラブリスト

記号	厚	位置	短辺方向	長辺方向	開口補強筋
S 1	130	上端筋	D10 D13-200@	D10 D13-200@	4-D13
		下端筋	D10 D13-200@	D10 D13-200@	
S 2	130	上端筋	D10 D13-200@	D10-200@	4-D13
		下端筋	D10 D13-200@	D10-200@	
S 3 S 4	130	上端筋	D10 D13-200@	D10-200@	4-D13
		下端筋	D10 D13-200@	D10-200@	
S 5	130	上端筋	D13-200@	D10 D13-200@	2-D16
		下端筋	D13-200@	D10 D13-200@	
S 6	130	上端筋	D10-200@	D10-250@	2-D13
		下端筋	D10-200@	D10-250@	
S 7	130	上端筋	D13-200@	D10 D13-200@	2-D16
		下端筋	D13-200@	D10 D13-200@	
S 8	150	上端筋	D13-200@	D13-200@	2-D16
		下端筋	D13-200@	D13-200@	
S 9 S 10	150	上端筋	D13-200@	D10 D13-200@	2-D16
		下端筋	D13-200@	D10 D13-200@	
S 11	180	上端筋	D13-200@	D13-200@	2-D16
		下端筋	D13-200@	D13-200@	
S 12	150	上端筋	D10 D13-200@	D10-200@	2-D13
		下端筋	D10-200@	D10-200@	
FS1	200	上端筋	D13-200@	D13-200@	2-D16
		下端筋	D13-200@	D13-200@	
FS2	150	上端筋	D13-200@	D13-200@	2-D16
		下端筋	D13-200@	D13-200@	
FS3	200	上端筋	D16-200@	D16-200@	4-D16
		下端筋	D16-200@	D16-200@	

壁リスト

記号	W15	KW15	W18	W25	CB15
断面	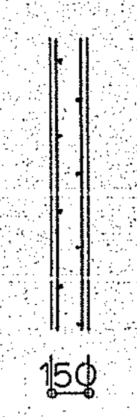 150	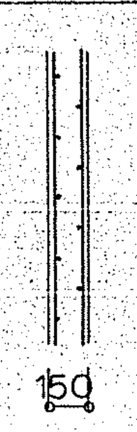 150	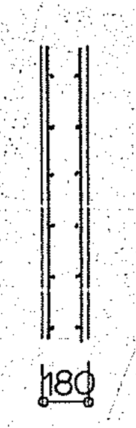 180	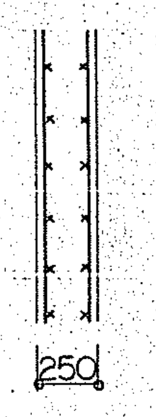 250	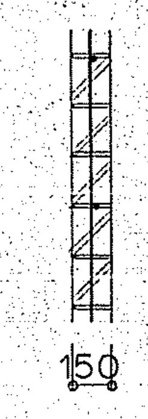 150
縦筋	D10-300@	D10-250@	D13-200@	D16-200@	D10-400@
横筋	D10-300@	D10-250@	D10-200@	D13-200@	D10-600@
開口補強筋	2-D13	4-D13	4-D13	4-D16	1-D13

使用材料

捨コンクリート	Fc = 150 kg/cm²
鉄筋コンクリート	Fc = 210 kg/cm²
鉄筋	SD295A D10~D25 D19 以上圧接
鉄骨	SS400
錆止メ	JIS K 5625

屋内階段

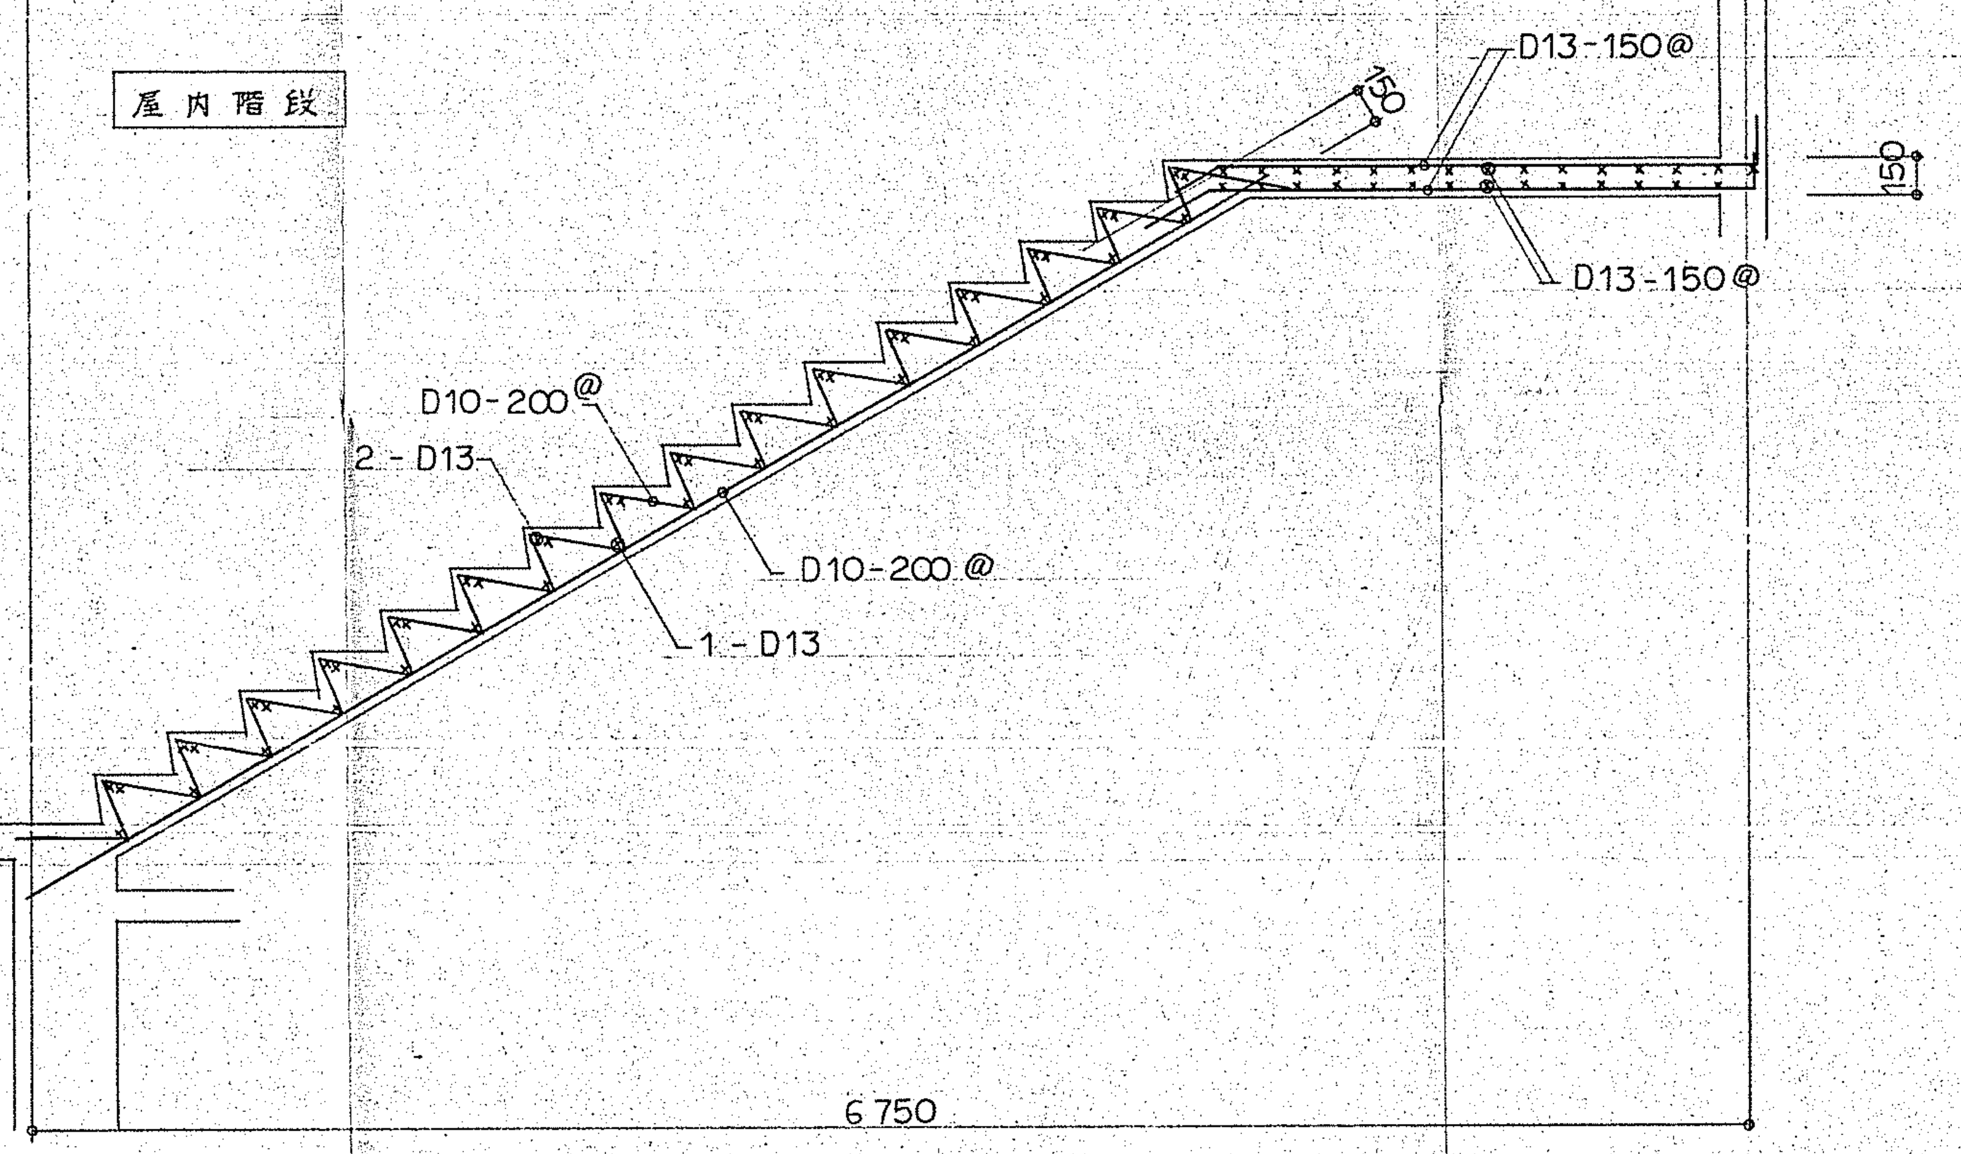

屋外階段

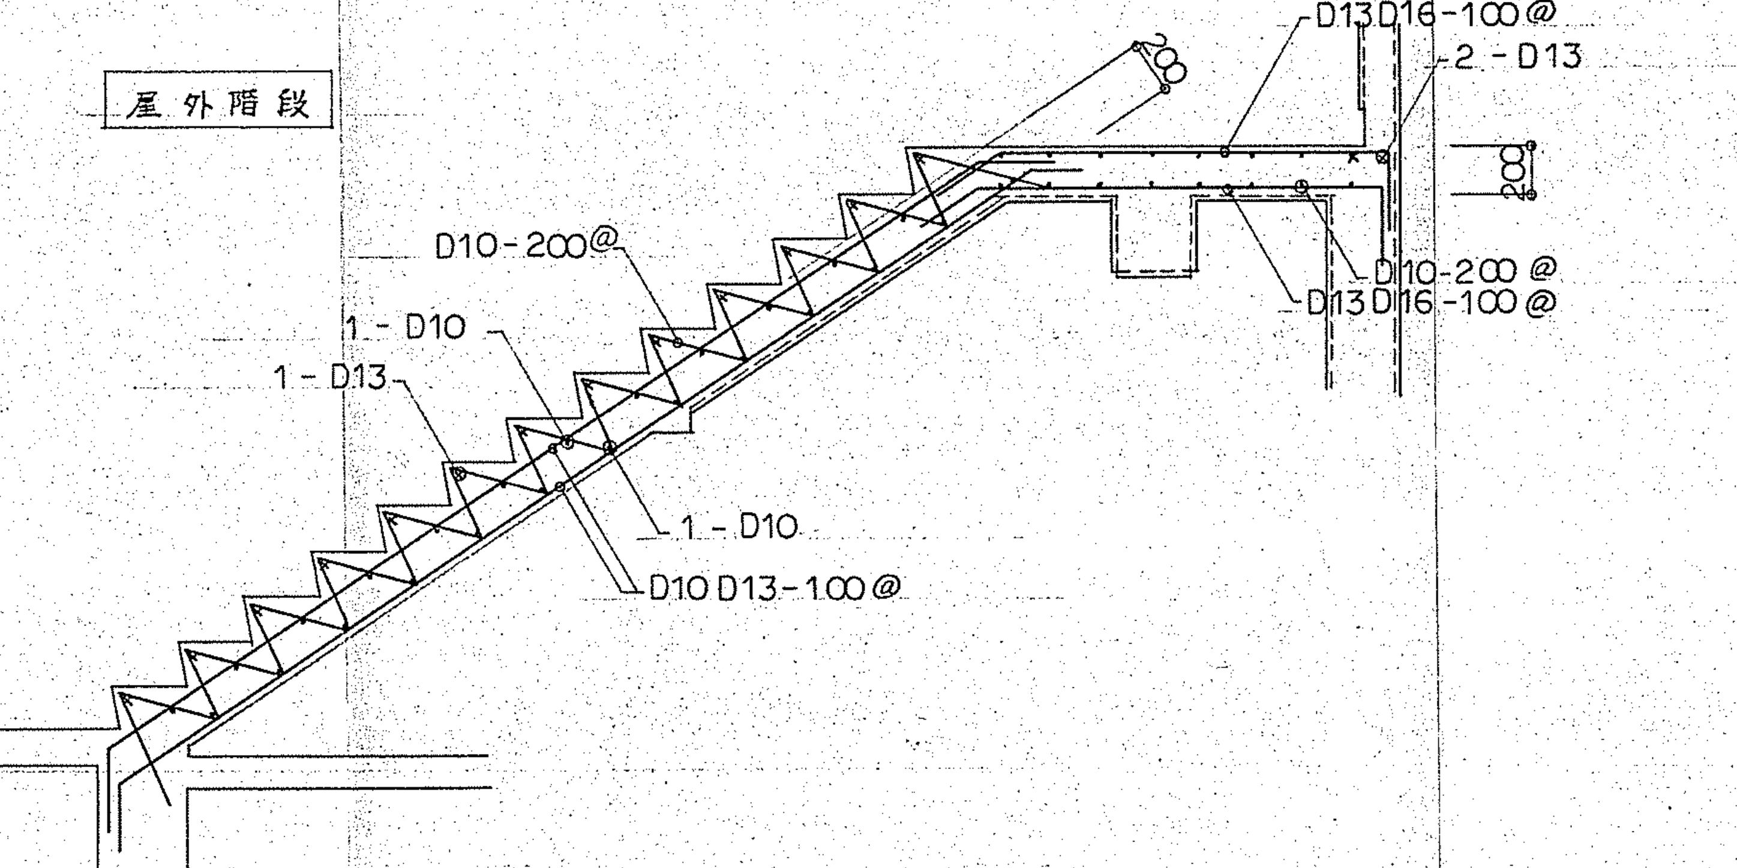

5.11.6
処理期限 月 日
分類記号 保存年限

大野町収受(4)
第 号
5.10.29
保存年限

(有)川本建築設計事務所
一級建築士登録第119086号
川本松夫

工事名称	訂正事項		課長	課補	係長	設計	図面名	DATE	NO
大野町図書館新築 工事設計図		大野町役場都市整備課					小梁 壁 スラブ配筋リスト	SCALE S = 1:30	17