



サウワフローリング®@18mm
研磨・ウレタン面塗り
在来金具撤去・再取付け(フローリング補修共)

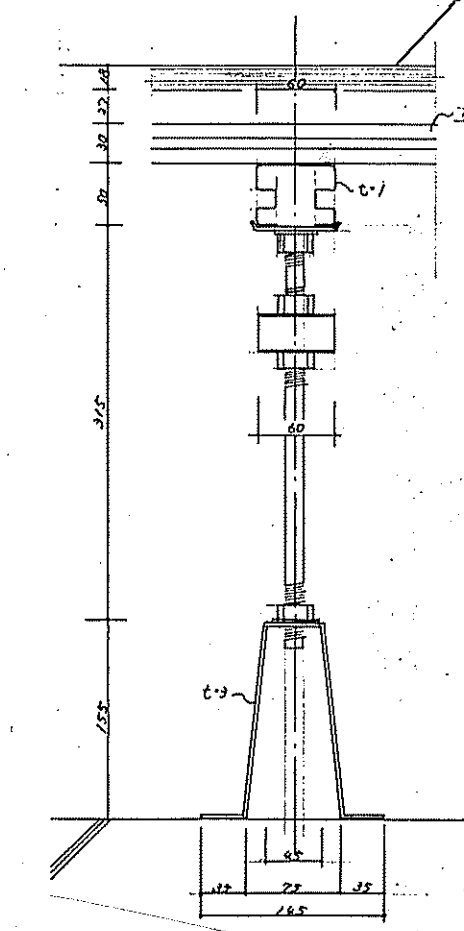

バレー床金具・テニス床金具 1:5

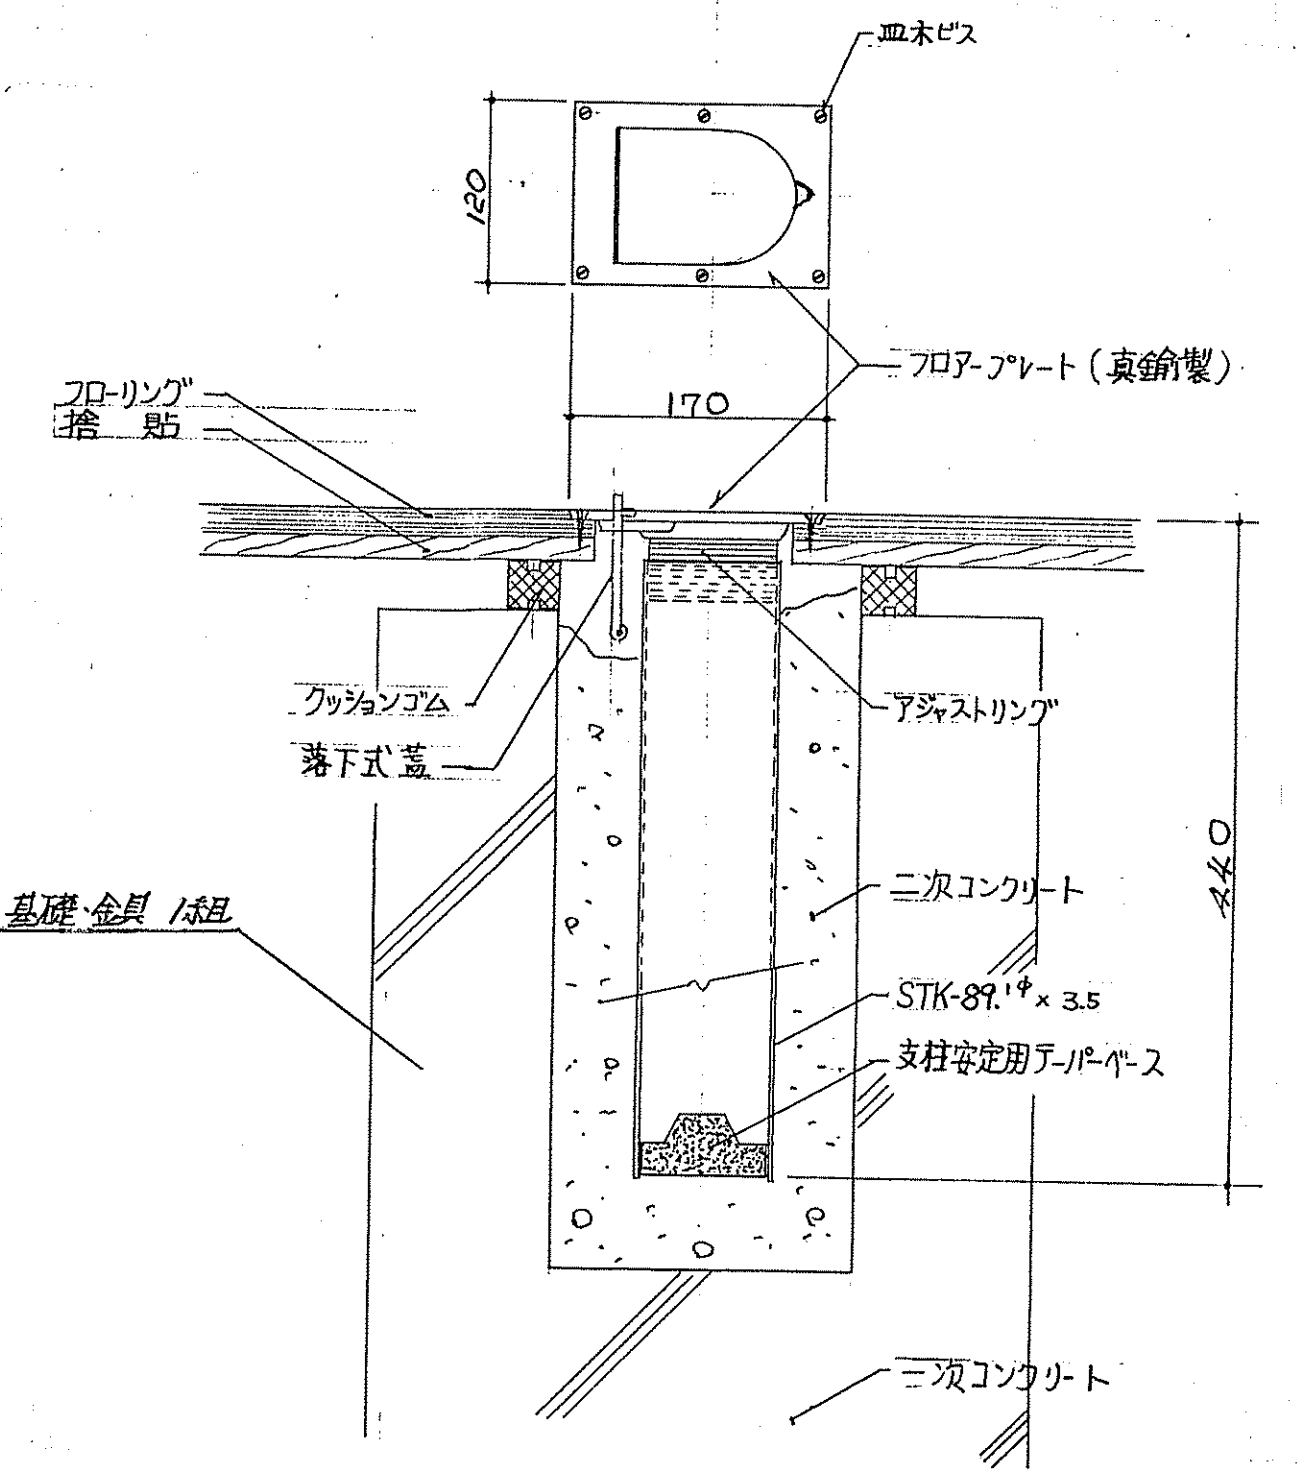


変更設計
6人制バレー用基礎金具16組

変更設計
金具撤去・フローリング補修追加
17ヶ所

アンカー式床金具 1:5

丸座 1:5

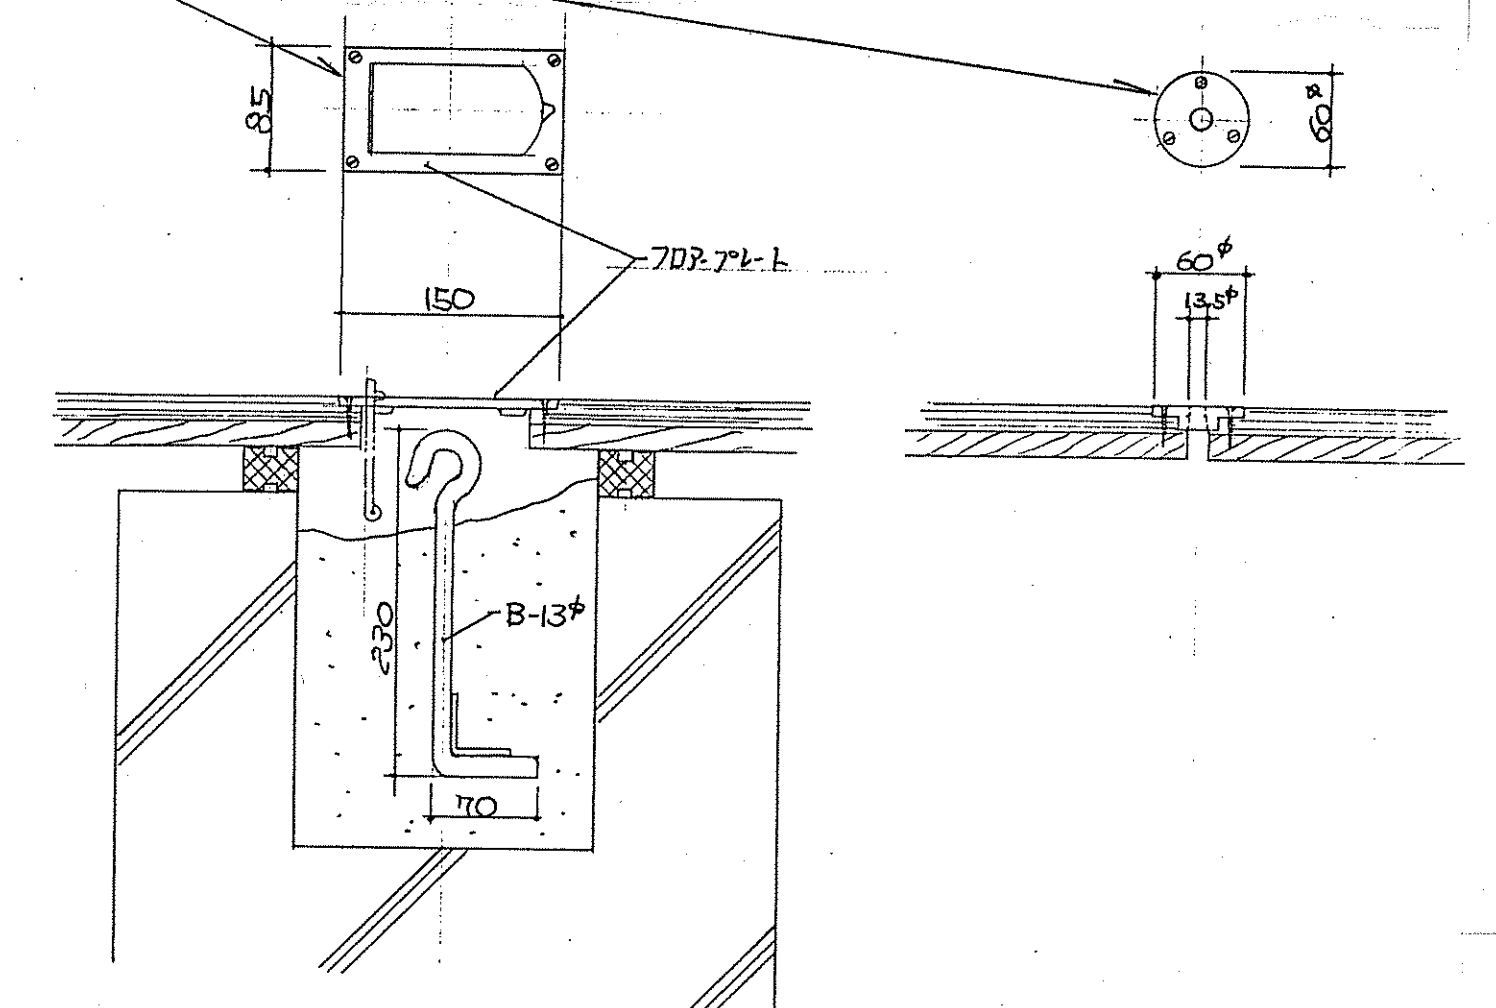

工事名称

体育館アリーナ床研磨

工事設計図

訂正事項

大野町役場都市整備課

図号	図名	図尺	設計

図面名

アリーナ 展開図 控室廊下 断面図

DATE

H5.2

SCALE

S=1:100

S=1:50

NO

18

47

A