


防災行政無線機器一覧

	設置場所	設置機器	数量	設置方法	寸法	型式
1	屋上 上部壁面	空中線	1式	支柱取付	$(1000+\text{約}\lambda/2)*\text{約}\lambda/2$	
2		空中線柱	1基	壁面取付	114.3Φ*3.2t*4m	
3		空中線柱取付金具	1組	壁面取付		
4	屋上 下部壁面	屋外拡声受信装置	1台	壁面取付	400*300*580	FR-711CA
5		電源接続箱	1台	壁面取付	320*204*123	NRB515
6	1F 事務室	集合保安器盤	1面	壁面取付	50*500*140	
7		外部接続箱	1面	壁面取付	330*175*500	FZ-3015E
8		防災FAX装置	1台	OAラック内据置	450*557*346	V-680
9		FAX制御装置	1台	OAラック内据置	95*290*175	CZ-1321L
10	1F	切替分電盤	1面	壁面取付	300*600*160	
11	図書館東側 屋外	鋼管柱	1基	根入れ	1450(露出部分)	
12		スピーカ	2台	支柱取付	512Φ*630	
13		スピーカ接続函	1台	支柱取付	300*330*142	

※10切替分電盤は新施設の設備機器による。

屋外拡声子局設備図（装柱図） S=1:30
(大野中央公民館)

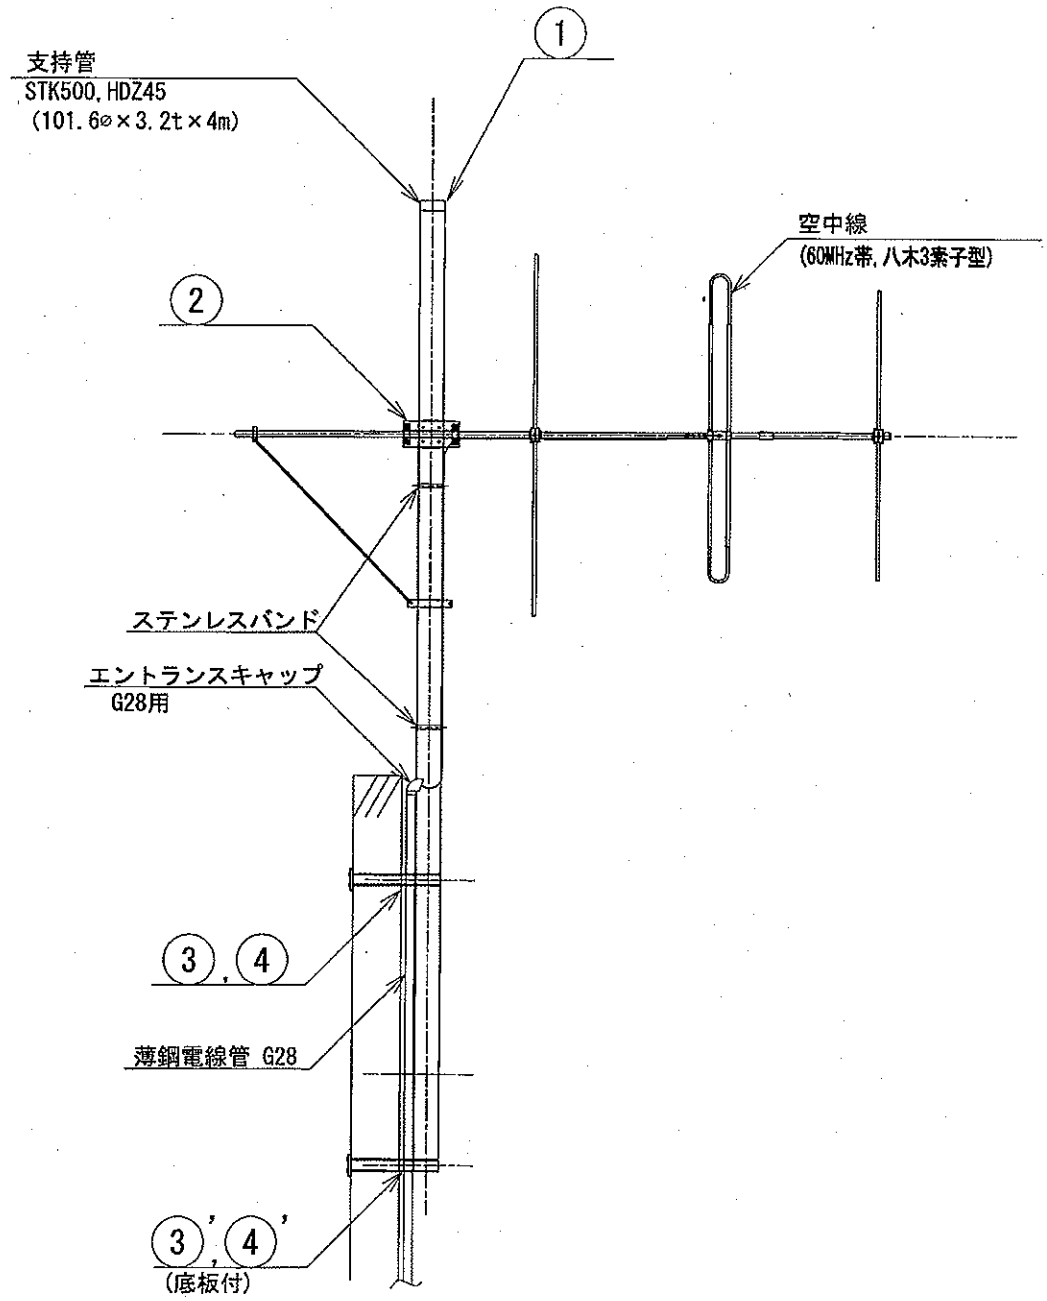

注記

- 1. 厚鋼電線管（G）は、溶融亜鉛メッキ仕上げ。
- 2. 品名、型番等は参考とし、同等品以上を使用。
- 3. 空中線柱は、壁貫通してステンレスプレートにより挟み込み固定。

材料リスト

順番	品名	数量	単位	適要
①	空中線柱	1	基	STK500, HDZ45
②	八木型空中線取付金物			
1	空中線取付金具	1	個	RBA-9
2	アームタイ	1	個	AMT-□
3	取付バンド	3	個	300-X-10
③	支持管取付金物			
1	コンクリート用	2	個	101.6φ
2	ステンレスプレート	2	枚	410×150
④	支持管取付金物			
1	寸切	2	本	M16×300

改定 CHANGE
00-11-1418 A


第三角法 DIMENSION 尺法 SCALE 作成日付 DATE 大野地域防災行政無線(同報系)設備更新工事

MITSUBISHI ELECTRIC CORPORATION 37 屋外拡声子局設備図(大野中央公民館)

検 認 設 計 照 査 作 成
APPROVED DESIGNED CHECKED DRAWN

鈴木, 村松 岡田 久保, 菅原

RH393528 1/1

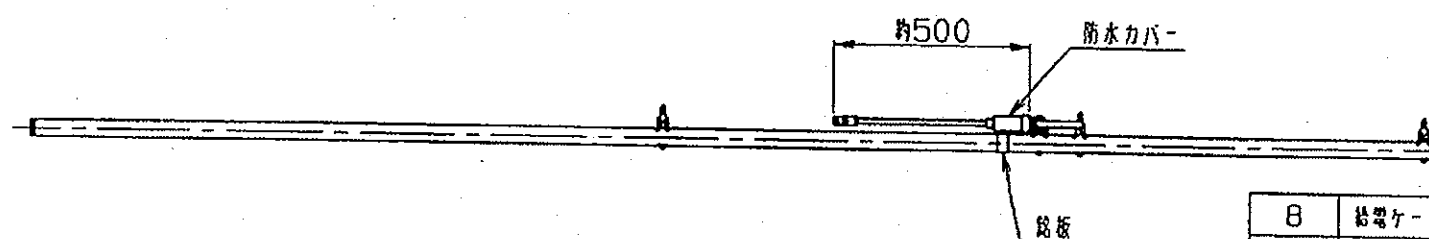[illegible]



- ※ 放射線子の折り返し部分に 水抜き用の穴があけてありますので
設置の際には この穴が必ず下側になる様に取り付けをして下さい
- ※ 陸揚げ後 テーピング等にて防水処理をして下さい
- ※ 製品改良の為 外観及び寸法を変更することがあります

8	結電ケーブル	1	RG-8/U		
7	N-J型接触	1	C3604巻・MBNi巻		
6	フォーム	1	SUS		
5	エレメントブラケット	3	SUS		
4	結電部	1	ポリエステル系樹脂巻		
3	導波素子	1	SUS		
2	放射素子	1	SUS		
1	反射素子	1	SUS		

レンジ RANGE	許容差の百分 COMMON TOLERANCE			
10	10.1	10.2	10.4	1
25	10.15	10.3	10.6	1
80	10.25	10.5	11.0	1
250	10.4	10.8	11.5	1
1000	11.0	12.8	16.0	1

△					1	設計者	1	SUS			
△					ITEM	DESCRIPTION	QUANTITY	MATERIAL	TREATMENT	PART DRAWING NO.	NOTE
△					SCALE	DESIGNED	DRAWN	INSPECTED	APPROVED	DESCRIPTION	
△					尺 寸 free	図 当 田島 2011.3.10	図 藤 佐藤 2011.3.10	検 査 大場 2011.3.11	承認 奥川 2011.3.11	品 名	3素子ハ木型アンテナ 3DV-0606-8U 外観図
△					DIM m・mm	重 量 MASS	日本アンテナ株式会社 NIPPON ANTENNA CO., LTD.			DRAWING NO.	
△					MICRO CADAM					図 番 F0-F016-H00	
図 号 SYM	日 付 DATE	改 更 記 事 REVISION RECORD			図 当 承認 DESIGNER	承認 CHECKED					

大野中央公民館 屋上立面図 S=1:60

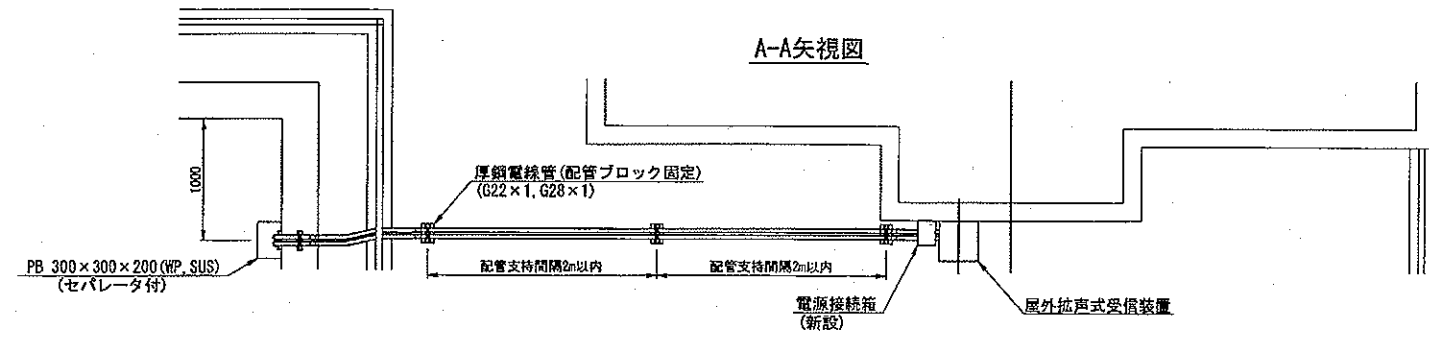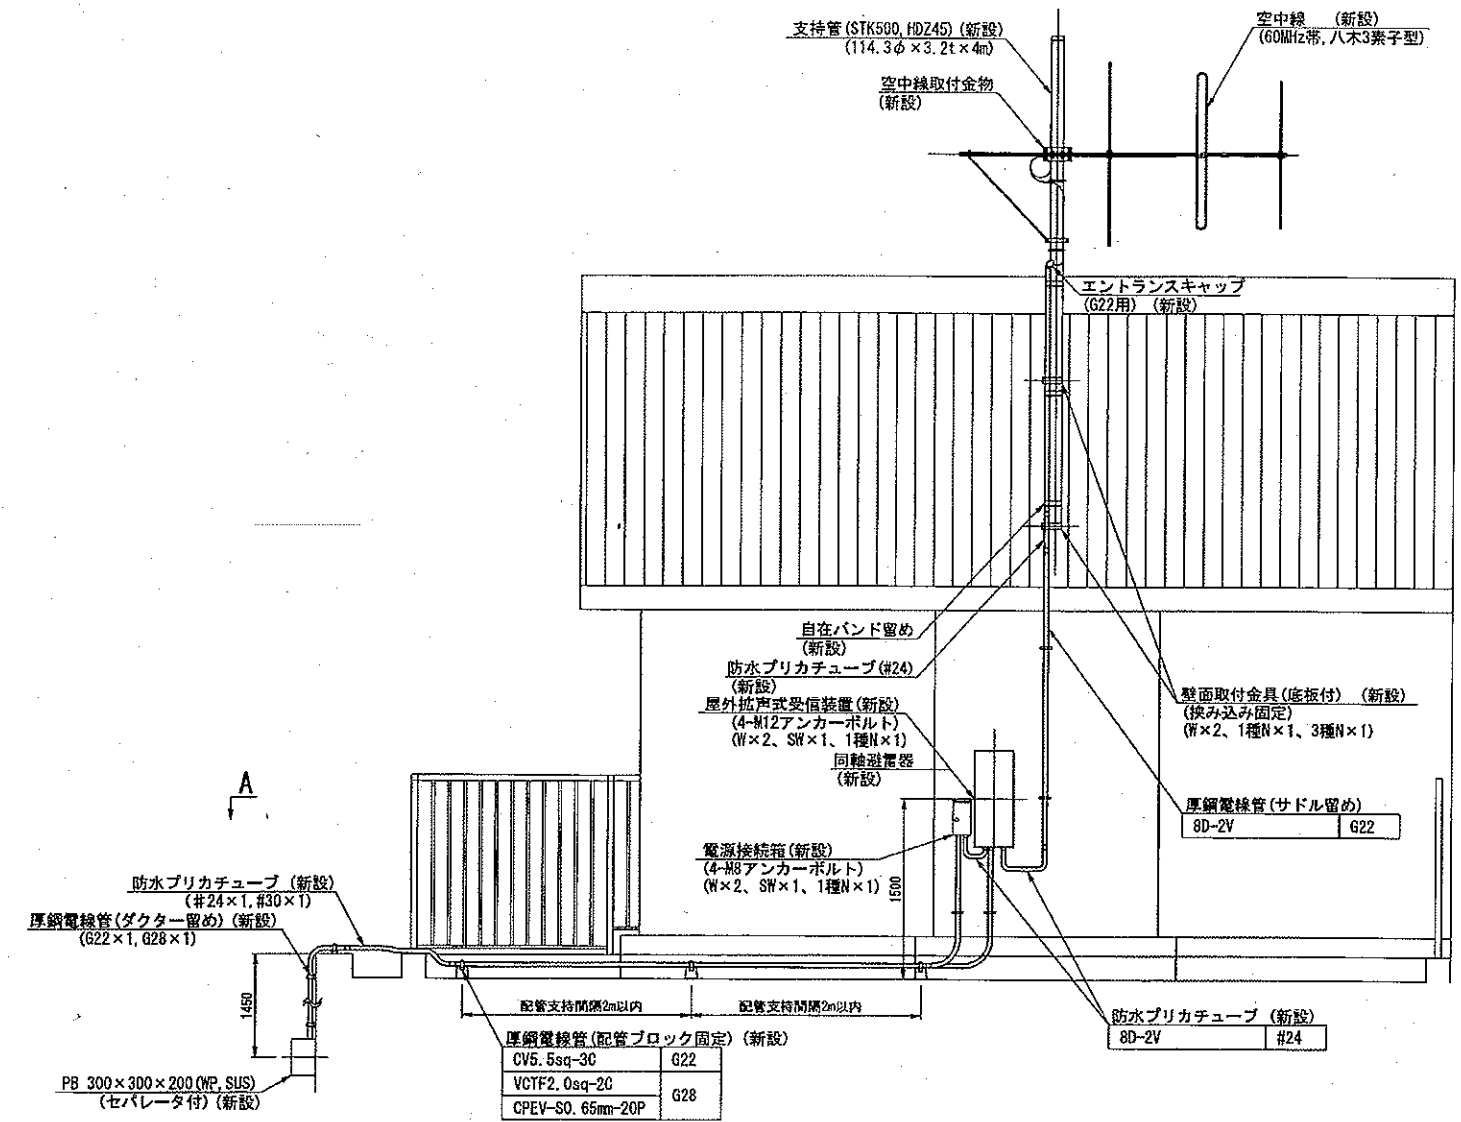

注記：厚鋼電線管は、溶融亜鉛メッキ仕上げ。

FR-711CA
拡声受信装置
(アンサーバック有)

1. 概要

- 1) 本装置は、60MHz帯の同報無線を受信し、拡声する装置です。
- 2) 本装置は、一括、緊急一括、グループ、個別の各選択呼出信号を選択受信することができます。
- 3) 本装置は、親局からの制御信号により動作状態などを示す信号を返送することができます。
- 4) 本装置は、常時商用電源(AC100V)で動作し、停電時には内蔵の非常用電源に自動的に切替わります。
- 5) 本装置は前面にて簡易に調整、試験が行えます。
- 6) アンサーバック機能を有しています。

2. 構成

本装置の構成は次の通りです。

区 分	構成品名	数量	備 考
本 体	筐体	1	プレーカ DC24V(12V電池×2)、40AH
	受信制御部	1	
	送信部	1	
	電源増幅部	1	
	端子部	1	
	電池部	1	
		1	
予備品・付属品	ヒューズ(10A)	3	現用数×3
	鍵	2	
	バッテリーケーブル	1式	
	設置注意事項書	1	
	水抜きキャップ	1	
	配線穴用キャップ	3	
	ATT用ショートコネクタ	1	
	保守塗料	1	
	硬化剤	1	
	筆	1	

3. 寸法および質量

- 1) 外形寸法 約400(W)×300(D)×580(H)mm
- 2) 質量 約55kg以下

4. 外圍条件

- 1) 設置場所 屋外装柱
- 2) 温度 -10℃～+50℃
- 3) 湿度 90%以下(35℃において)
- 4) 電源 AC100V±10%、50Hz/60Hz
DC 24V±10%

電源接続箱,
NRB515.

図面を実測しない事

DO NOT SCALE DRAWING

標準性能表

項 目	標準性能	備 考
供給電源 (V)	AC100(50/60Hz)	
標準遮断電流 (A)	5・10・ (15) より選択	
消費電力 (W)	1.3以下(待機時), 80以下(復帰動作時)	
使用湿度範囲 (%)	45~85	結露なきこと
復帰待ち時間 (秒)	(5) 30, 60, 180, 300	切換
瞬時判定時間 (秒)	3	
間欠動作回数 (回)	3	
間欠判定時間 (分)	30	
性能保証温度範囲 (°C)	-10~+40	本体周囲温度
動作温度範囲 (°C)	-10~+60	本体周囲温度
耐雷性 (kV)	±15(1.2/50μs)	
絶縁耐圧 (V)	AC1000 1分間	
絶縁抵抗 (Ω)	DC500V 100M以上	
動作耐久性 (回)	10000	
外形寸法 (mm)	320(H)×204(W)×123(D)	突起物含まず
質 量 (kg)	5	

・注文時下記の項目について選択して下さい。


遮断電流: 5A, 10A, **(15A)**

・品名の□は指定の遮断電流値を表します。(05, 10, **(15)**)


品名(別番)	別番品番	筐体色	取付金具	備考
RKS-8LG6446 061	NRB505	マンセル3.5GY8/0.5半艶	支 柱	
RKS-8LG6446 062	NRB505	マンセル5YR2/1.5半艶		
RKS-8LG6446 063	NRB505	標準色(マンセル5Y7/1半艶)		
RKS-8LG6446 071	NRB510	マンセル3.5GY8/0.5半艶	支 柱	
RKS-8LG6446 072	NRB510	マンセル5YR2/1.5半艶		
RKS-8LG6446 073	NRB510	標準色(マンセル5Y7/1半艶)		
RKS-8LG6446 081	NRB515	マンセル3.5GY8/0.5半艶	支 柱	
RKS-8LG6446 082	NRB515	マンセル5YR2/1.5半艶		
RKS-8LG6446 083	NRB515	標準色(マンセル5Y7/1半艶)		
RKS-8LG6446 052	NRB5壁面取付金具		壁 面	(取付金具単品)

品 名 ITEM	DESCRIPTION	図 紙 DRAWING	材 質 MATERIAL	処 理 TREATMENT	備 考 NOTE
SCALE Free	DESIGNED 当 下	DRAWN 寄 崎	INSPECTED 開 規	APPROVED 開 規	
単 位 UNIT mm	重 量 WEIGHT	DESCRIPTION 三菱電機株式会社様向 自動復帰型ブレーカー 名 NRB5□ 標準性能表			
3RD ANGLE PROJECTION		DRAWING NO. 2A99053D10			
日本アンテナ株式会社 NIPPON ANTENNA CO., LTD.					


A4-S-ME

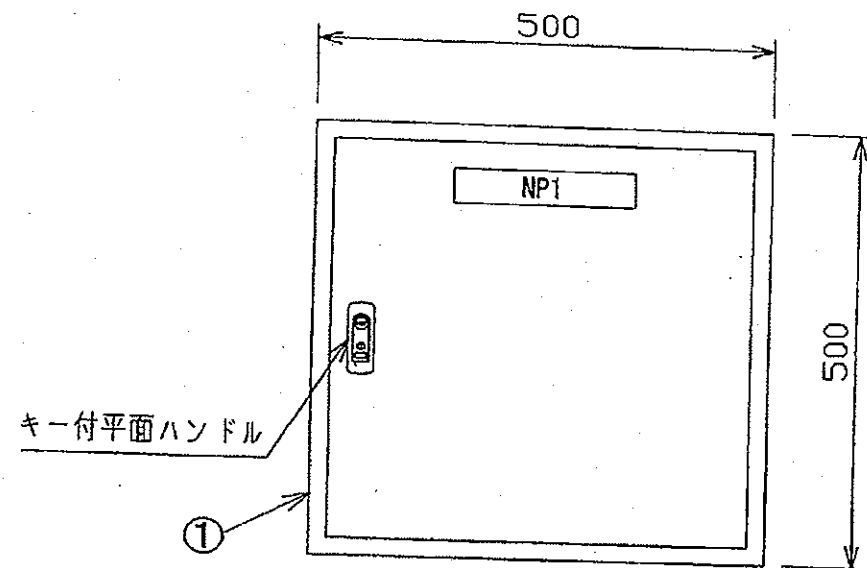

正面図

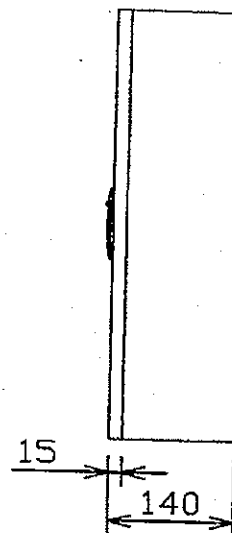

側面図

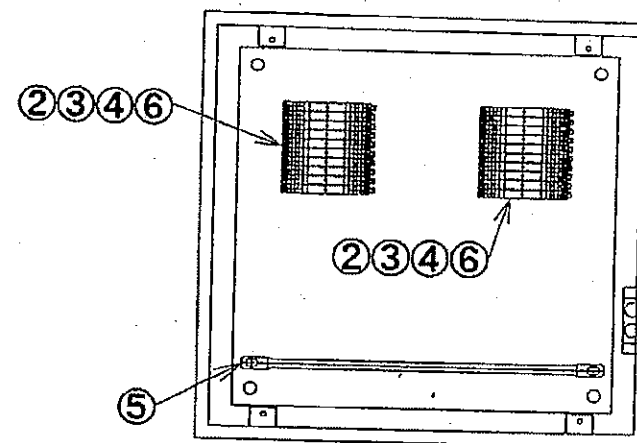

盤内図


寸法公差は±1.0mmとする

キャビネット仕様	
型式	S14-55
用途	屋内用
本体	鋼板 t1.6
扉	鋼板 t1.6
基板	鋼板 t2.3
塗装色	5Y7/1
IP	保護等級 IP2XD
接地端子	2-M8

NP1仕様	
記入文字	集合保安器盤
記入文字	200*40*t3
材質	透明アクリル板
字体	丸ゴシック体
文字色	黒色 (背景は白色)
取付方法	裏面に両面テープにて貼り付け

品番	品名	型名	数量	単位	メーカー	備考
①	屋内用キャビネット	S14-55	1	面	日東工業	
②	通信用SPD	SL-GV3	3	個	音羽電機	支給品
③	通信用SPD	SL-GV5	6	個	音羽電機	支給品
④	通信用SPD	SL-Z12D	4	個	音羽電機	支給品
⑤	線止バー	BP24-500A	1	個	日東工業	
⑥	通信用SPD	SL-GV12	2	個	音羽電機	支給品

関連図面
RELATED DRAWINGS

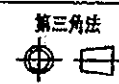

DIMENSION
IN
mm

尺 度 SCALE
1:1

作成日付 DATE
2011.10.12

大野地域防災行政無線(同報系)設備更新工事
集合保安器盤

人 MITSUBISHI ELECTRIC CORPORATION

APPROVED 吉崎 岡田 村松 岡田 村松
DESIGNED 村松
CHECKED 岡田
DRAWN 村松

RH393997

改定 CHANGE
100-11-1418 A
品番追加
品番追加
12-01-17
村松 B

FZ-3015E形
外部接続箱

1. 概要

- 1) 本装置は、拡声受信装置と組み合わせて使用するもので、ハンドセットから拡声受信装置を介して自局放送ができます。内部にハンドセットが収容できます。
- 2) 本装置は、拡声受信装置のチャイム／サイレンの起動ができます。
- 3) 本装置から、拡声受信装置の上り音声通話操作（拡声受信装置がA/B有の場合）、下り通話の応答操作ができます。

2. 構成

本装置の構成は次の通りです。

区分	構成品名	数量	備 考
本 体	筐体	1	
	電源部	1	
	端子部	1	
	操作部	1	
予備品・付属品	ハンドセット	1式	
	ランプ	3	
	鍵	2	

3. 寸法及び質量

- 1) 外形寸法
- 2) 質量

約330 (W) × 175 (D) × 500 (H) mm
約11kg

4. 外囲条件

- 1) 設置場所
- 2) 温度
- 3) 湿度
- 4) 電源

屋外
-10℃～+50℃
90%以下（35℃において）
DC 12V±10%

5. 定格および性能

- 1) ハンドセット

- ①マイク入力
- ②スピーカ出力

-49dBm±3dB以内（1kHz基準）／1kΩ
-44dBm±2.5dB（1kHz基準）／150Ω

6. 機能

- 1) 表示機能

- (1) 電源
- (2) 通信
- (3) 着信
- (4) 通話
- (5) 障害
- (6) 自局放送
- (7) サイレン
- (8) モーターサイレン

緑 拡声受信装置の電源が投入されると点灯
緑 緊急連絡以外の通信・通話可能時に点灯
緑 連絡音声通話呼出鳴動時、通話中に点灯
緑 連絡音声通話において通話中に点灯
緑 拡声受信装置の「障害」が発生した場合に点灯
緑 拡声放送時に点滅、自局放送時に点灯
緑 拡声サイレン放送時、自局サイレン放送時に点灯
緑 拡声モーターサイレン放送時、自局モーターサイレン放送時に点灯

- 2) 制御機能

- (1) 連絡音声通話（下り）
- (2) 連絡音声通話（上り）
- (3) 自局マイク放送
- (4) 自局サイレン放送
- (5) 自局モーターサイレン放送

拡声受信装置に着信した下り連絡音声通話の受話応答を行う
通話先装置を通話・卓ボタン、または通話・一括ボタンで選択して呼び出し、連絡音声通話を行う
自局における放送・開始／終了チャイム鳴動を行う
自局における自動／手動サイレン放送を行う
自局における自動／手動モーターサイレン放送を行う

■主な仕様

型 式	卓上型/送受信兼用
適用回線	加入電話回線・ファクシミリ通信網
走査線密度	主走査:8dots/mm 副走査:15.4/7.7/3.85 line/mm
電送時間	スーパーG3:2秒※1・G3:6秒※2
走査方式	CCDイメージセンサーによる固体走査
データ圧縮方式	MH・MR・MMR・JBIG方式
原稿サイズ	横:120~257mm 長さ:100~900mm
有効読取サイズ	最大B4(254mm幅)
記録方式	LED電子写真方式による普通紙記録
給紙方式(標準)	本体カセット:500枚×1
(オプション)	オプションカセット(増設給紙ユニット):500枚×1
用紙サイズ	B4、A4、B5ヨコ(□)、A5ヨコ(□)*
原稿給紙	ADF(原稿自動給紙)50枚/A4
送信可能機種	スーパーG3機・G3機
伝送速度	33600,31200,28800,26400,24000,21600,19200,16800,14400, 12000,9600,7200,4800,2400bps(自動切替)
使用電源	AC100V 50/60Hz共用
消費電力	節電モード時:2.9W 待機時:28W 送信時:28W 受信時:580W コピー時:580W 最大:580W※3
外形寸法	450W×557D×346H mm
質量(記録紙除く)	21.4 kg(ドラム及びトナーカートリッジ、用紙トレイを含む)

※1 A4判700文字程度の原稿を標準画質(8×3.85 line/mm)でスーパーG3モード(TTL-T V.34準拠、33.6Kbps)で送信時。
 ※2 A4判700文字程度の原稿を標準画質(8×3.85 line/mm)で高速モード(14.4Kbps)で送信時。
 ※3 上記は画像のみの電送速度で待機時間は含まれておりません。実際の通信時間は原稿の内容、相手機種、距離の状態により異なります。
 ※4 最大消費電力の値は、起動時や定額ヒーター送電時の瞬間的ピークの消費電力ではありません。

*【用紙の向き】本カタログでは、用紙の排出方向(→)に合わせて、用紙の向きをヨコ(□)とタテ(□)で表しています。

■主な機能

【鮮明度】 超高画質モード(TTL-T準拠) 64階調のカラー グラスコーピング 原稿濃度調整 東洋館と鉛筆跡み取りモード	【便利機能】 送信予約 送信案内書 時刻指定送信 消スタンプ 自動給紙受信 ページ分割受信 ファクス&コピー ファクススキャン フォンクープ 90度回転受信※ 発信元名選択(3種類) ダイヤルイン機能
【操作性】 アンタッチダイヤル:80ヶ所 短縮ダイヤル:140ヶ所 プログラムワンタッチダイヤル:4ヶ所 グループダイヤル:32グループ 電子発光式 マルチメニューキー ご使用スイッチャー(キー)	【セキュリティ】 ダイアル2重押し 同報禁止 セキュリティ受信 IDチェック送信 プロテクト機能
【メモリー機能】 メモリー容量2MB(最大6MB※) メモリーバックアップ約72時間(標準2MB時) 代打受信約140枚~480枚※(A4標準原稿) 順次印刷220ヶ所 デュアルアクセス ECM(自動誤り再送) マルチシートコピー	【その他】 ナンバーディスプレイ対応 DM防止 Fコード通信対応 通信管理レポート

※オプション



OAフロアもムラテック
DREAM FLOOR
 オフィスのLAN配線や電話線なども
 スッキリ床下配線
 ムラテックメカトロニクス株式会社



村田機械株式会社 本社 東京 村田機械株式会社 情報機器部
 本社 大阪 村田機械株式会社 情報機器部
 本社 福岡 村田機械株式会社 情報機器部
 本社 札幌 村田機械株式会社 情報機器部
 本社 仙台 村田機械株式会社 情報機器部
 本社 名古屋 村田機械株式会社 情報機器部
 本社 京都 村田機械株式会社 情報機器部
 本社 神戸 村田機械株式会社 情報機器部
 本社 広島 村田機械株式会社 情報機器部
 本社 岡山 村田機械株式会社 情報機器部
 本社 山口 村田機械株式会社 情報機器部
 本社 徳島 村田機械株式会社 情報機器部
 本社 高松 村田機械株式会社 情報機器部
 本社 松山 村田機械株式会社 情報機器部
 本社 高知 村田機械株式会社 情報機器部
 本社 大分 村田機械株式会社 情報機器部
 本社 熊本 村田機械株式会社 情報機器部
 本社 鹿児島 村田機械株式会社 情報機器部
 本社 沖縄 村田機械株式会社 情報機器部



JQA-4436
 JQA-EM148



当社は、国際エネルギー・サービス・プログラムの参加事業者として、本製品が国際エネルギー・サービス・プログラムの対象製品に該当する基準を満たしていると判断しています。
 本製品はグリーン購入法の判断基準に適合しています。

お問い合わせ先:

村田機械株式会社 情報機器事業部
 ムラテック販売株式会社
 本社/販売本部
 〒612-8686 京都市伏見区竹田向代町136
 TEL.075(672)8136
<http://www.muratec.jp/ce/>

製品の仕様・操作方法やアフターサービスに関するご相談は
 インフォメーションセンター

0120-610-917

※ 電話番号をお間違えないようにご注意ください。

●受付時間 月～土曜日(日・祝日は休ませていただきます。)
 平日 9:00～18:00 ± 9:00～17:00

消耗品のご注文・ご相談は
 消耗品受付ダイヤル

0120-176-109

※ 電話番号をお間違えないようにご注意ください。

●受付時間 月～土曜日(日・祝日は休ませていただきます。)
 平日 9:00～18:00 ± 9:00～17:00

CZ-1321L形
FAX制御装置
(子局用)

1. 概要

- 1) 本装置は一般汎用ファクシミリ装置と接続し、デジタル同報無線装置を使用して文章、図面等の伝送を行います。

2. 構成

本装置の構成は次の通りです。

区 分	構成品名	数量	備 考
本 体	本体	1 式	FAX含む
予備品・付属品	電源ケーブル	1	FAX制御装置用、FAX用
	モジュラケーブル	1	
	耐震治具	2	
	トナー	1	
	ヒューズ	3	
	取扱説明書	1	FAX用

3. 寸法および質量

- 1) 外形寸法 約95 (W) × 290 (D) × 175 (H) mm
2) 質量 約4kg 以下

4. 外囲条件

- 1) 設置場所 屋内 (卓上)
2) 温度 +5℃～+35℃
3) 湿度 85% (35℃において)
4) 電源 入力電源電圧AC100V±10% 50/60Hz
 出力電源電圧AC100V±10% 50/60Hz
5) 消費電力 20VA以下 (ファクシミリの消費電力を除く)

5. 定格および性能

- 1) LINEインピーダンス 600Ω±10% (対FAX)
2) 入出力信号インタフェース
 (1) 対ファクシミリ G3FAX規格に準じる。
3) 蓄積メモリ容量 A4サイズの文字原稿 5枚
4) 外部インタフェース
 (1) 電源ケーブル AC100V 50/60Hz
 (2) 電源コンセント FAX用
 (3) 対ファクシミリコネクタ モジュラー

6. 機能

- 1) 表示
 (1) 電源表示 緑
 (2) FAX通信中表示 緑 (ファクシミリとの通信中に点滅する)
 (3) 無線送受信装置通信中表示 緑 (無線送受信装置との通信中に点滅する)

2) スイッチボタン

(1) 防災スイッチ

押下する毎にNTTと防災への回線接続が切替わり、LEDについては防災接続時に点灯し、NTT接続時に消灯します。
通常はNTT回線に接続しており防災FAX受信時は自動的に防災無線回線に切り替わります。

(2) 受令確認 (強制中断) スイッチボタン

FAX送信時受信局がFAXを受信したかどうか確認するボタンです。


(3) ブザー断機能

ブザー鳴動を行わない場合に、「ブザー断」スイッチを押下しロックします。

大野地域防災行政無線(同報系)設備更新工事
切替分電盤
出納番号 RH393995A
製造番号 H-KJR-20111030-000
製造年月 2011年 10月
請負会社 三菱電機株式会社

1. 参照 JIS H4000-A5052P-H32-O, 6t(2A20G1)
2. 文字 2.5mm 高さの文字はアルミ
3. 接地端子はアルミ
4. 参照 JIS 28904に準ずる3つの穴
5. 5.4mm 厚の板に1, 2と刻印すること
6. 裏面にシール加工すること



装置銘板 (S=NTS)

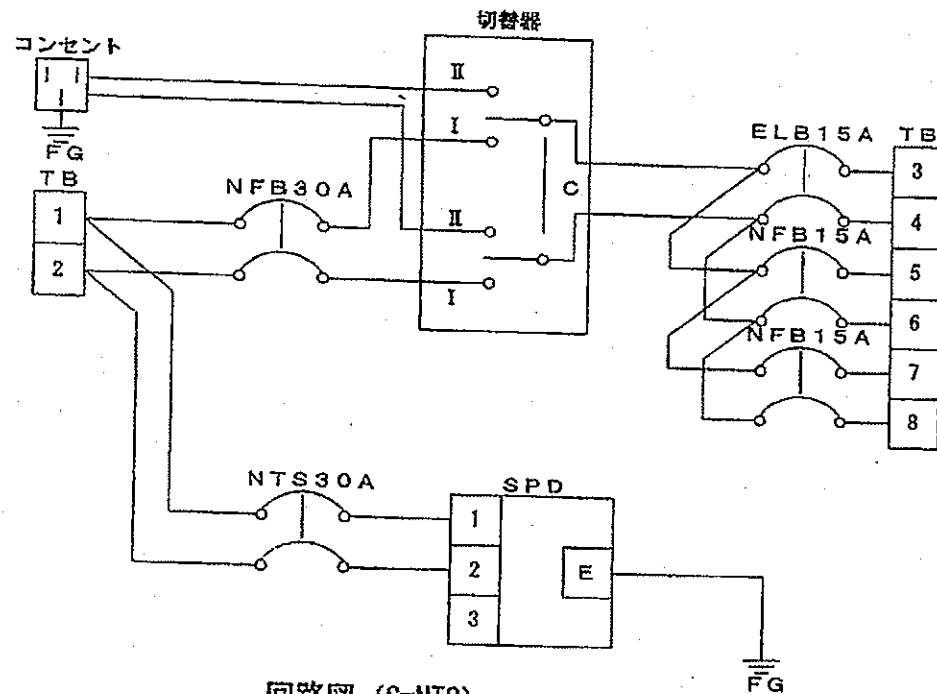

回路図 (S=NTS)

キャビネット仕様	
型式	S16-36
用途	屋内用
本体	鋼板 t1.6
扉	鋼板 t1.6
基板	鋼板 t2.3
塗装色	5Y7/1
IP	保護等級 IP2XD
接地端子	2-MB

N P 仕 様	
記入文字	NP1 切替分電盤 NP2 側面にD/G接続用コンセントあり
サイズ	NP1 200*40*t3 NP2 120*90*t3
材質	透明アクリル板
字体	丸ゴシック体
文字色	黒色 (背景は白色)
取付方法	裏面に両面テープにて貼り付け

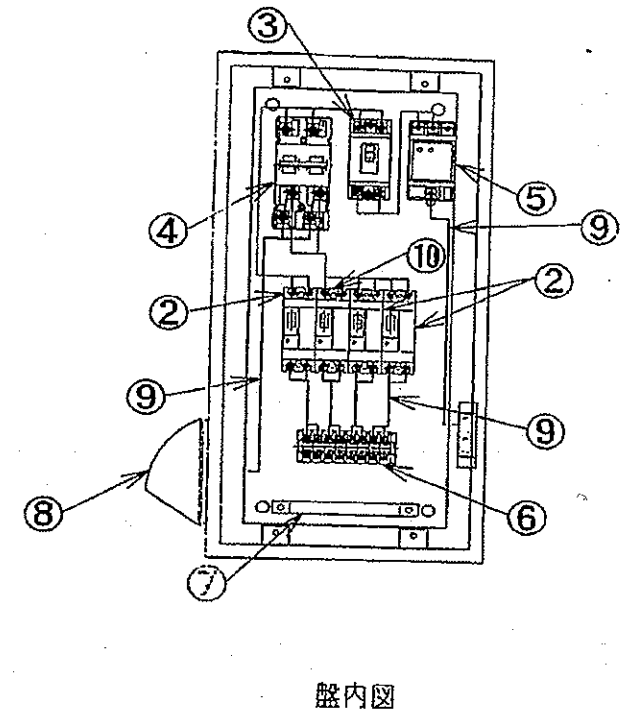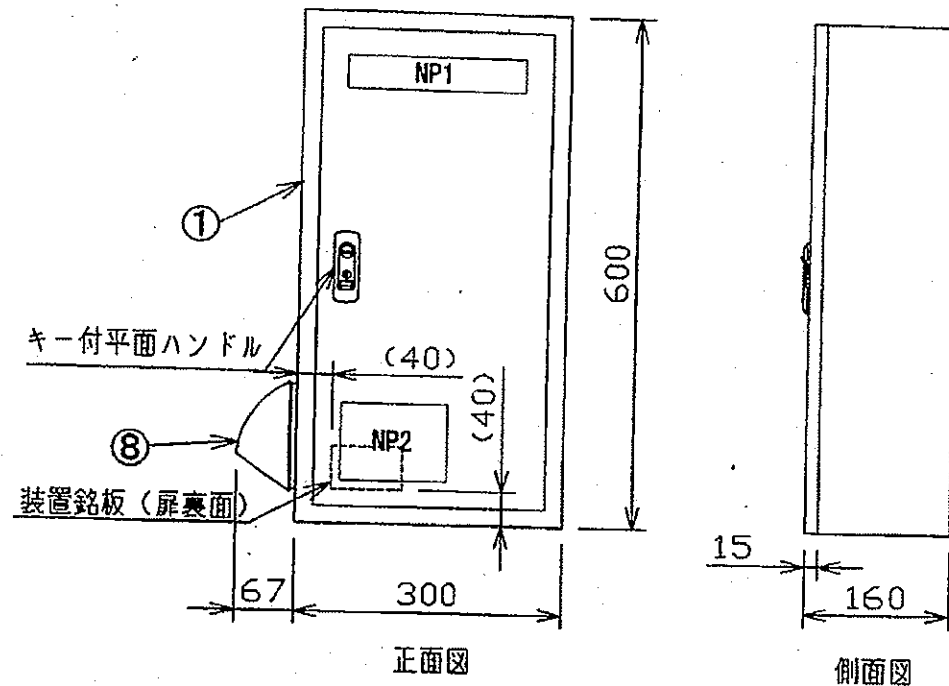

寸法公差は±1.0mmとする

品番	品名	型名	数量	単位	メーカー	備考
①	屋内用キャビネット	S16-36	1	面	日東工業	
②	ブレーカ	NF32-SVF	3	台	三菱電機	
③	開閉器	DSN30-CS	1	台	三菱電機	
④	切替器	DS62	1	台	日東工業	
⑤	SPD	LT-332	1	台	音羽電機	支給品
⑥	端子台	BN-30W	8	個	IDEC	
⑦	線止バー	200*15*H20	1	個		
⑧	D/G入力コンセント	WK4802WK	1	個	パナソニック電工	
⑨	ケーブル	KIV5. 5sq	15	本		
⑩	漏電ブレーカ	NV32-SVF	1	台	三菱電機	

関連図面
RELATED DRAWINGS

第三角法
DIMENSION
IN
mm

尺 度 SCALE
NTS

作成日付 DATE
2011.10.12



大野地域防災行政無線(同報系)設備更新工事
切替分電盤

三菱電機株式会社


吉崎 岡田 村松 岡田 村松

RH393995

敷地平面図 S=1:1000

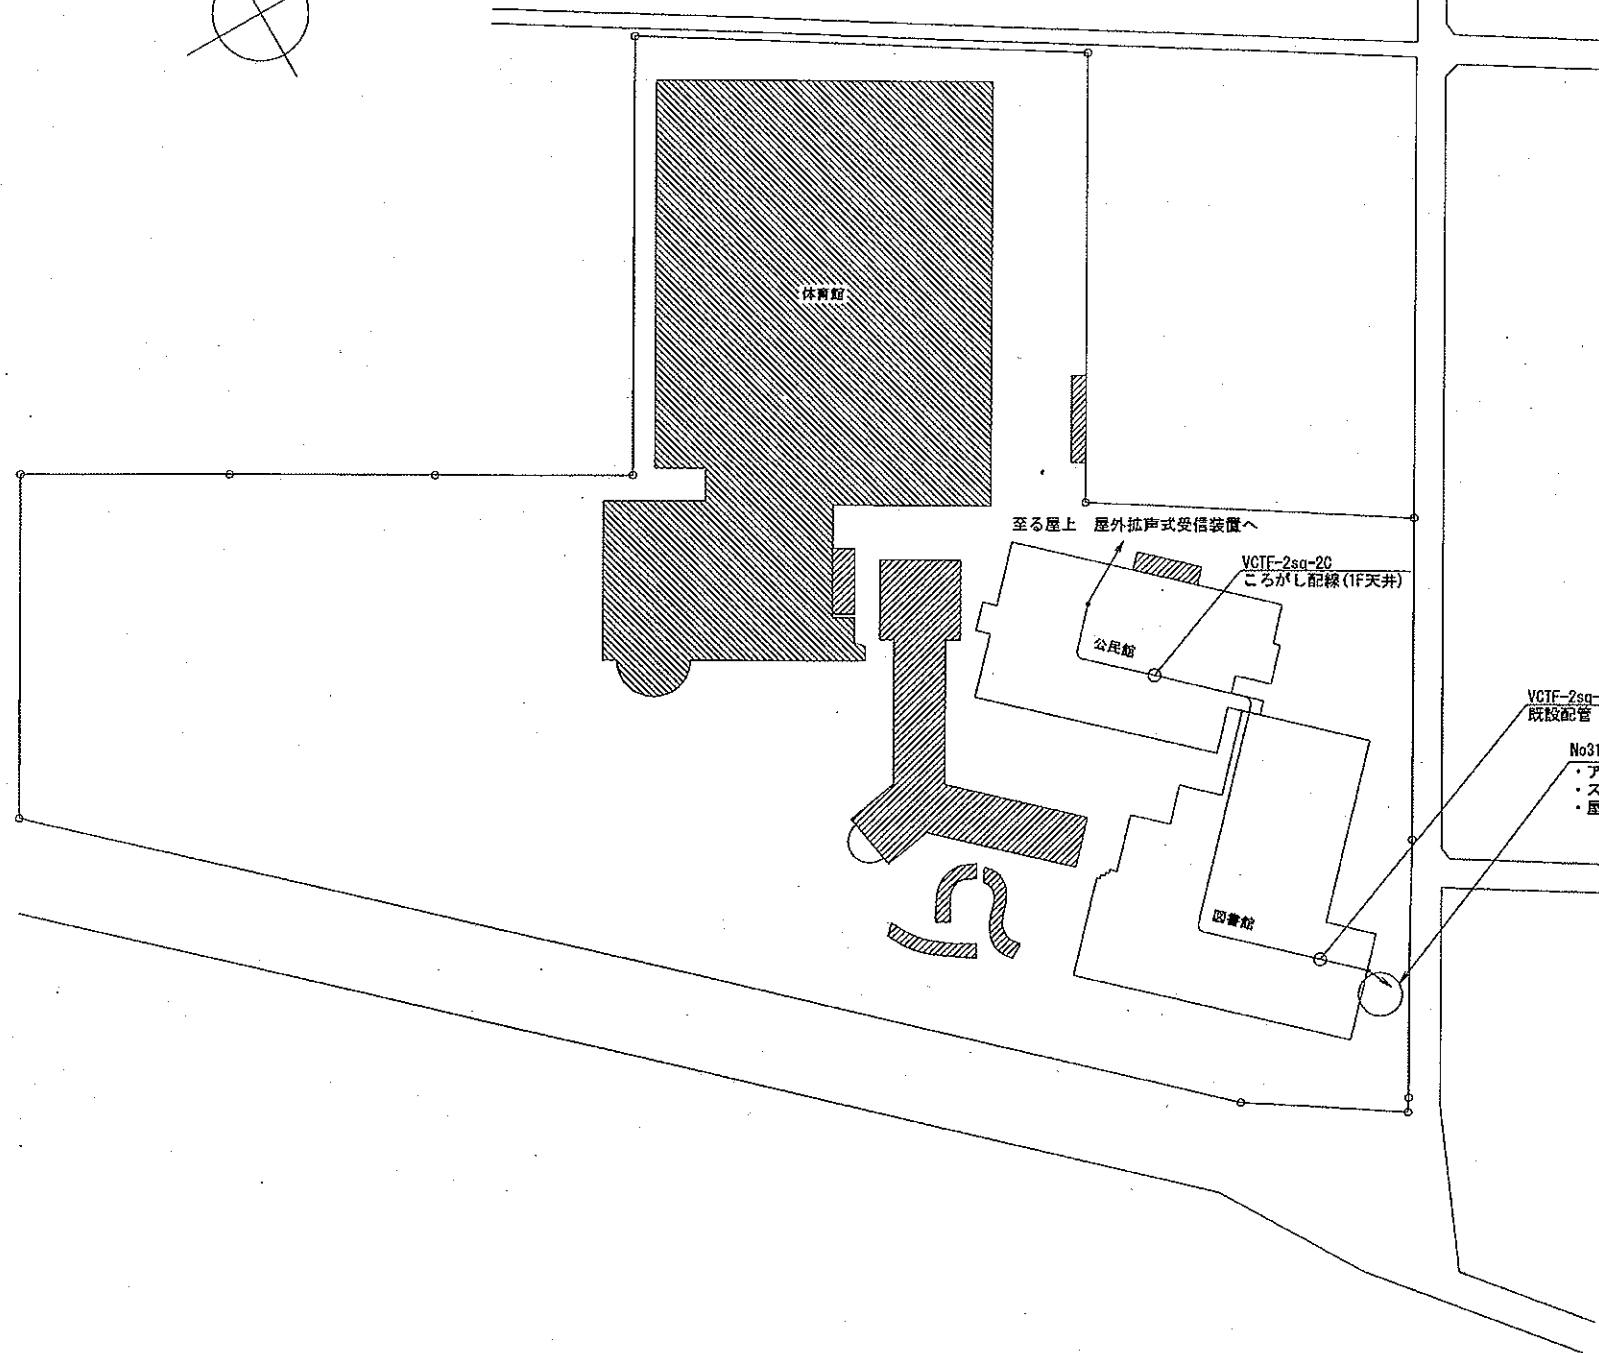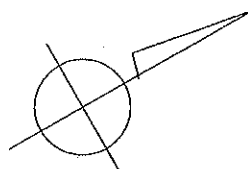

屋外受信設備 (No31 後津局)

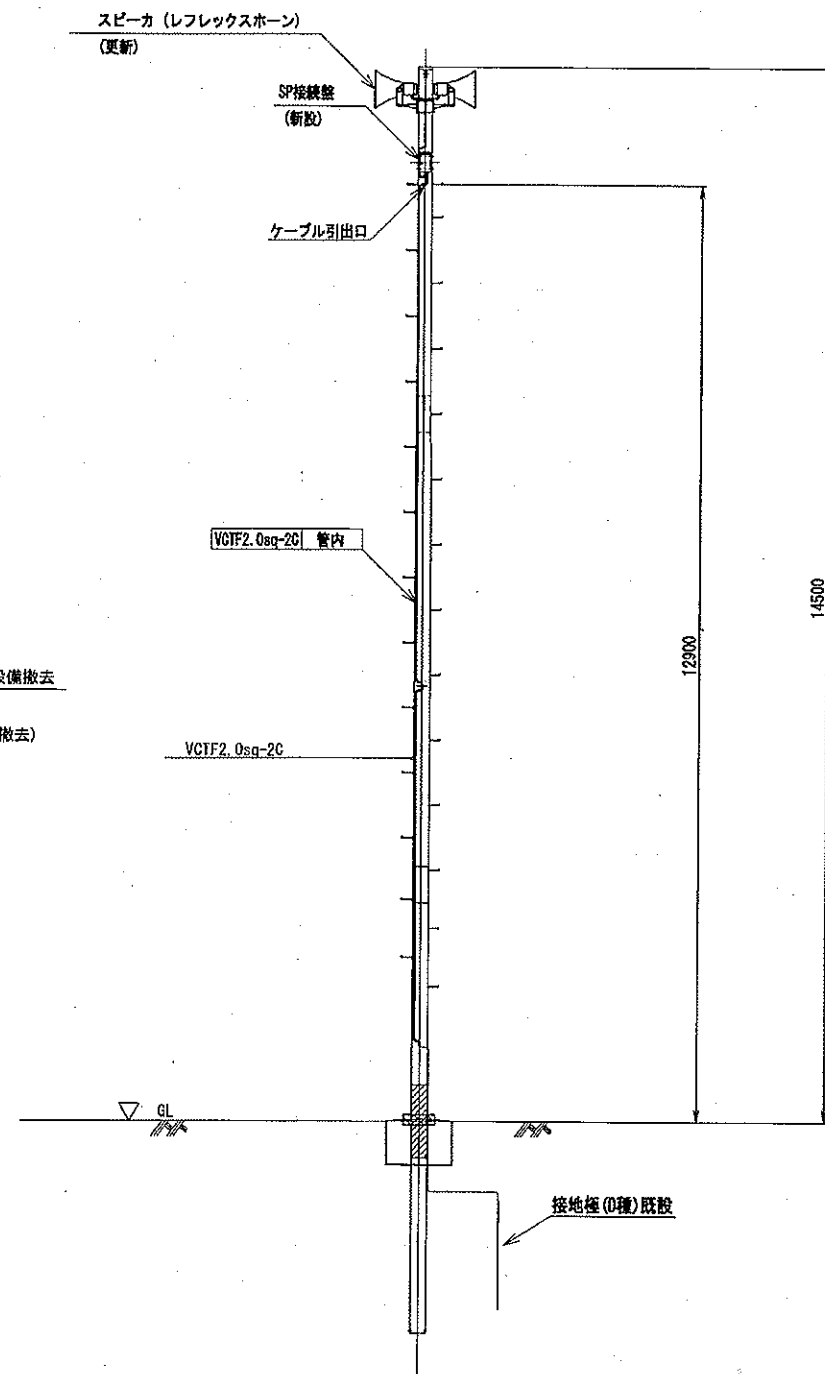

改定 CHANGE
00-11-1418 A

第三角法 	DIMENSION 1 in mm	尺度 SCALE 1 / 1,000 NTS	作成日付 DATE	大野地域防災行政無線(同報系)設備更新工事
MITSUBISHI ELECTRIC CORPORATION				26 敷地平面図(大野中央公民館)
検 APPROVED	認 DESIGNED	計 CHECKED	照 DRAWN	作 成
	鈴木 村松	岡田 隆	久保 晋原	
RH3935171				



同報無線用レフレックスホーンスピーカ 30W

TH-50D30 (37300)

■ 概 要

長期間の屋外使用を前提に開発された広報拡声用途の全天候型レフレックスホーンスピーカです。



1. 地上高15mにおいて瞬間最大風速約60m/sに耐えることができます。
2. ホーン中間部には防鳥虫ネットを設け、鳥虫害を防止することができます。
3. ユニットカバーにより風雨によるドライバユニットの損傷を防止することができます。
4. 耐蝕性に優れた材質、仕上げにより長期間の屋外使用に耐えることができます。

■ 仕 様

定 格 入 力	30W ドライバユニット (TU-30ML)
定格インピーダンス	330Ω (30W, 工場出荷接続), 400Ω (25W), 500Ω (20W), 1kΩ (10W)
出力音圧レベル	110dB (1W, 1m)
周 波 数 特 性	180~6, 500Hz
ドライバユニット結合形式	M34 P1.5 (JIS C 5504 2種 相当)
適 用 規 格	JIS C 5504ホーンスピーカに準ずる
取 付 可 変 角	±22° (アングル底面に対して)
仕 上	ホーン部, ユニットカバー: アルミ合金 アイボリー (マンセル10YR7.5/1.5近似色) 粉体焼付塗装+フッ素樹脂塗装 防鳥虫ネット : ステンレス (SUS304) コードクランプ : PA66ナイロン アングルホルダ, アングル: 冷間圧延鋼板, 溶融亜鉛めっき 取付ボルト類一式 : ステンレス (SUS304)
質 量	約6.7kg
付 属 品	M10×30六角ボルト…2, M10座金…4, M10パネ座金…2, M10ナット…4
引出しコード長さ	1.5m…… (株)ニチフ 1.25Y-4W端子付


※耐塩害 (高耐候性) 仕様

■ 外 観 図

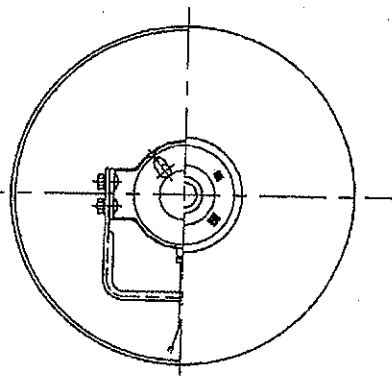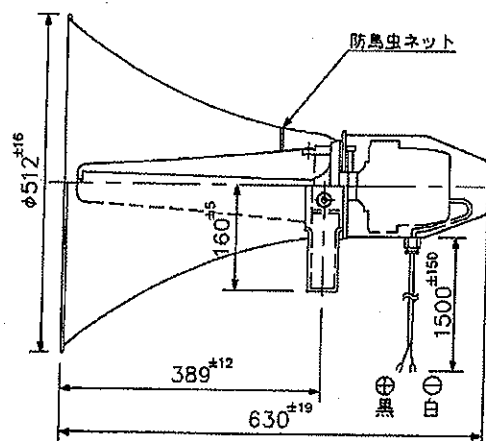


背面図

正面図

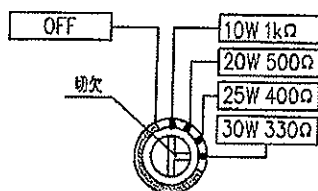


インピーダンス切換方法
(工場出荷時30W接続)

- ・ドライバユニット背面のロータリースイッチで行います。
- ・切欠部を希望する表示の位置に合わせます。

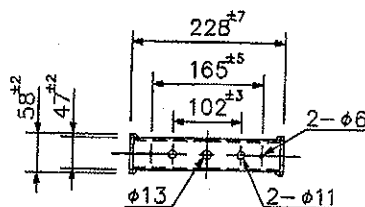

アングル取付寸法図

単位: mm 縮尺: 1/10

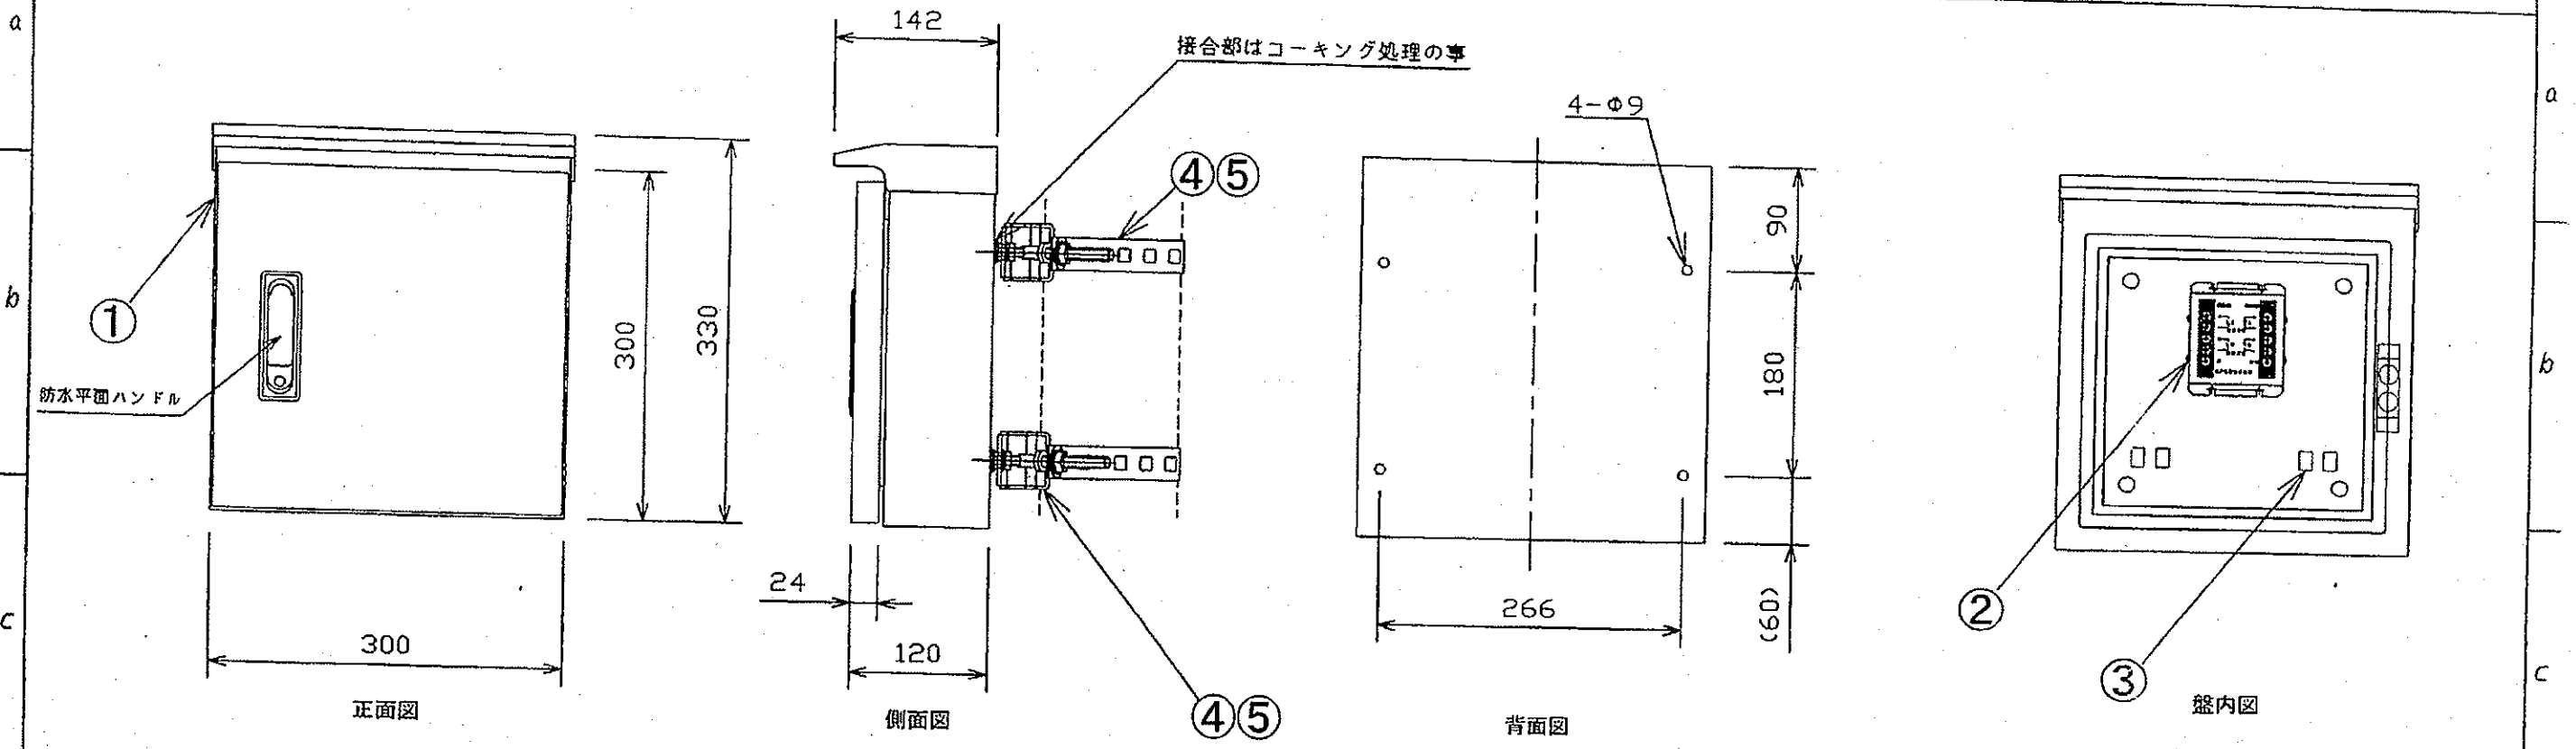


キャビネット仕様	
型式	OR12-33
用途	屋外用
本体	鋼板 t1.6
扉	鋼板 t1.6
基板	鋼板 t2.3
塗装色	5Y7/1
保護等級	IP44
接地端子	2-M8

寸法公差は±1.0mmとする

群番		品番	品名	型名	数量	単位	メーカー	備考
G01	G02							
1	1	①	屋外用キャビネット	OR12-33	1	面	日東工業	
1	1	②	スピーカ用保安器	SP2W2C2B	1	台	大阪ヒューズ	支給品
1	1	③	ケーブルクランプ	φ2.5-φ5.6	4	個	ニックス	
1		④	ポール用金具	PMC-3012	1	式	日東工業	
	1	⑤	ポール用金具	PMC-3025	1	式	日東工業	


大野中央公民館 1, 3階平面図 S=1:250

1F平面図

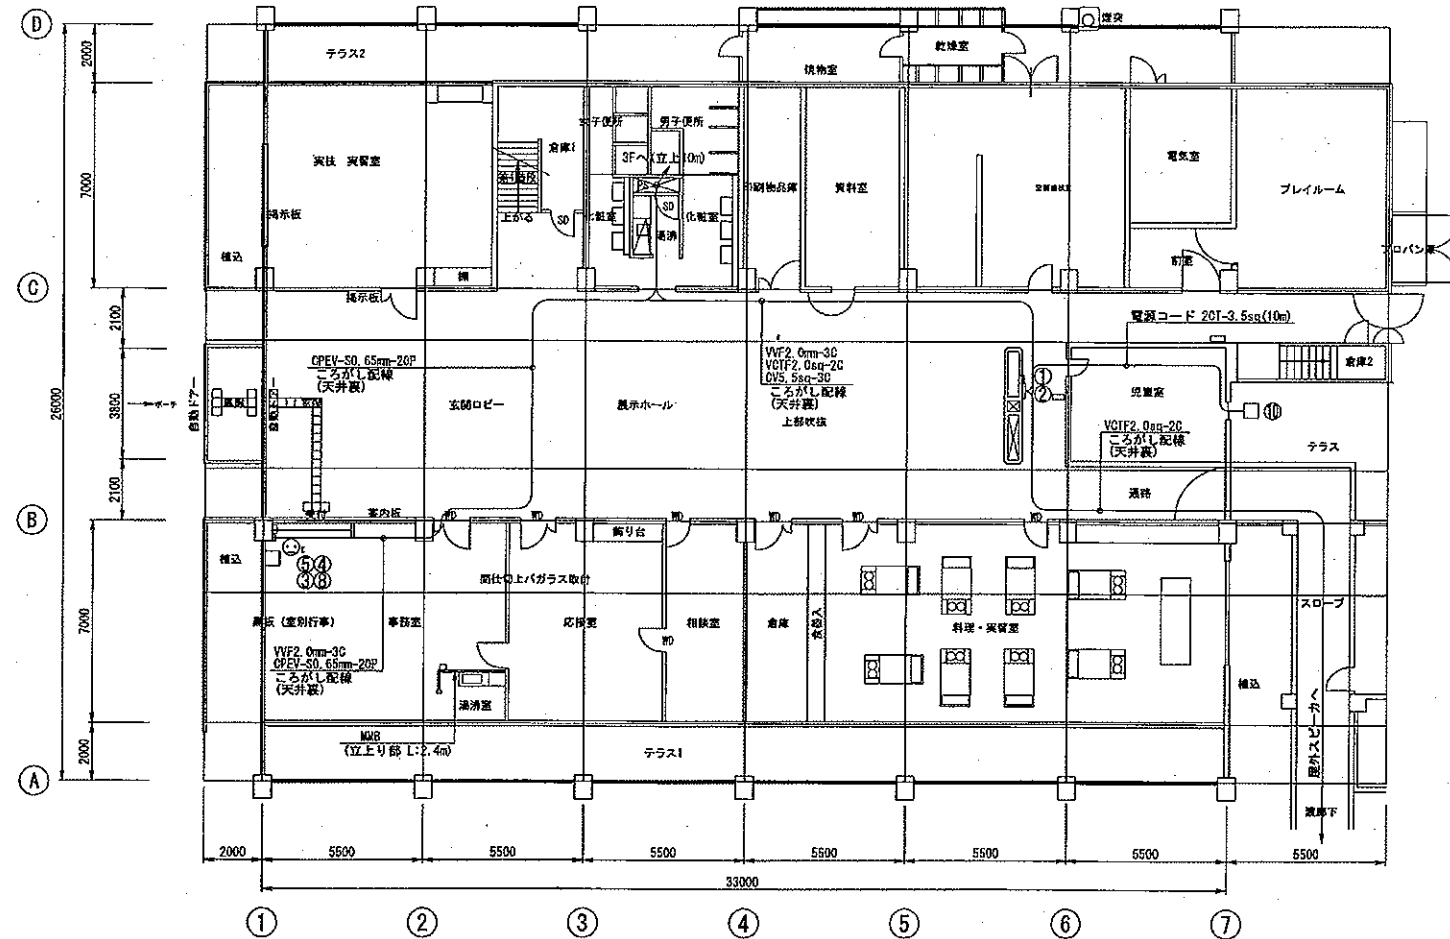

番号	名称
①	建物分電盤
②	切替分電盤
③	外部接続箱
④	FAX接続装置
⑤	防犯FAX
⑥	電話接続箱
⑦	屋外音声受信装置
⑧	集合保安器
⑨	同軸避雷器
⑩	非常電源装置(非常用予備位置)
⑪	禁止アース(20V以下)の接続(禁止)

3F平面図

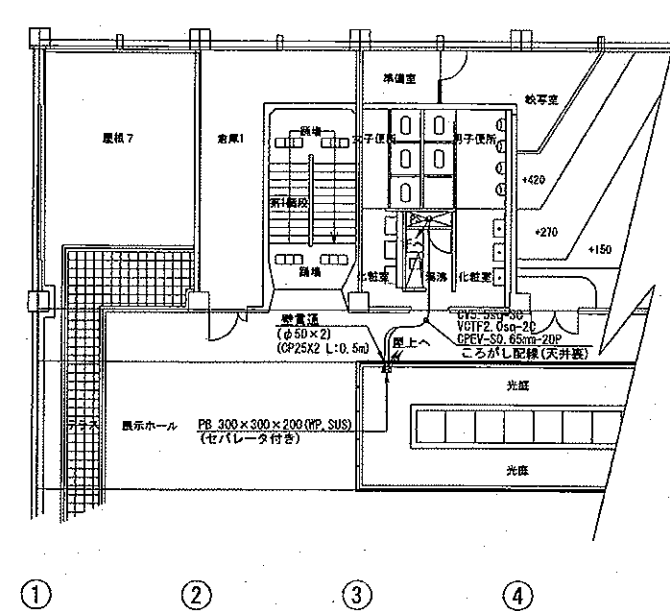


改定 CHANGE 00-11-1418A

第三角法	DIMENSION IN mm	尺度 SCALE 1/250 NTS	作成日付 DATE
MITSUBISHI ELECTRIC CORPORATION			大野地域防災行政無線(同報系)設備更新工事
24 大野中央公民館 1, 3階平面図			
検 認	設計	照 査	作 成
APPROVED	DESIGNED	CHECKED	DRAWN
吉崎	鈴木, 村松	田 中	久保, 首原
RH3935151/1			

子局配線系統図

(大野中央公民館)

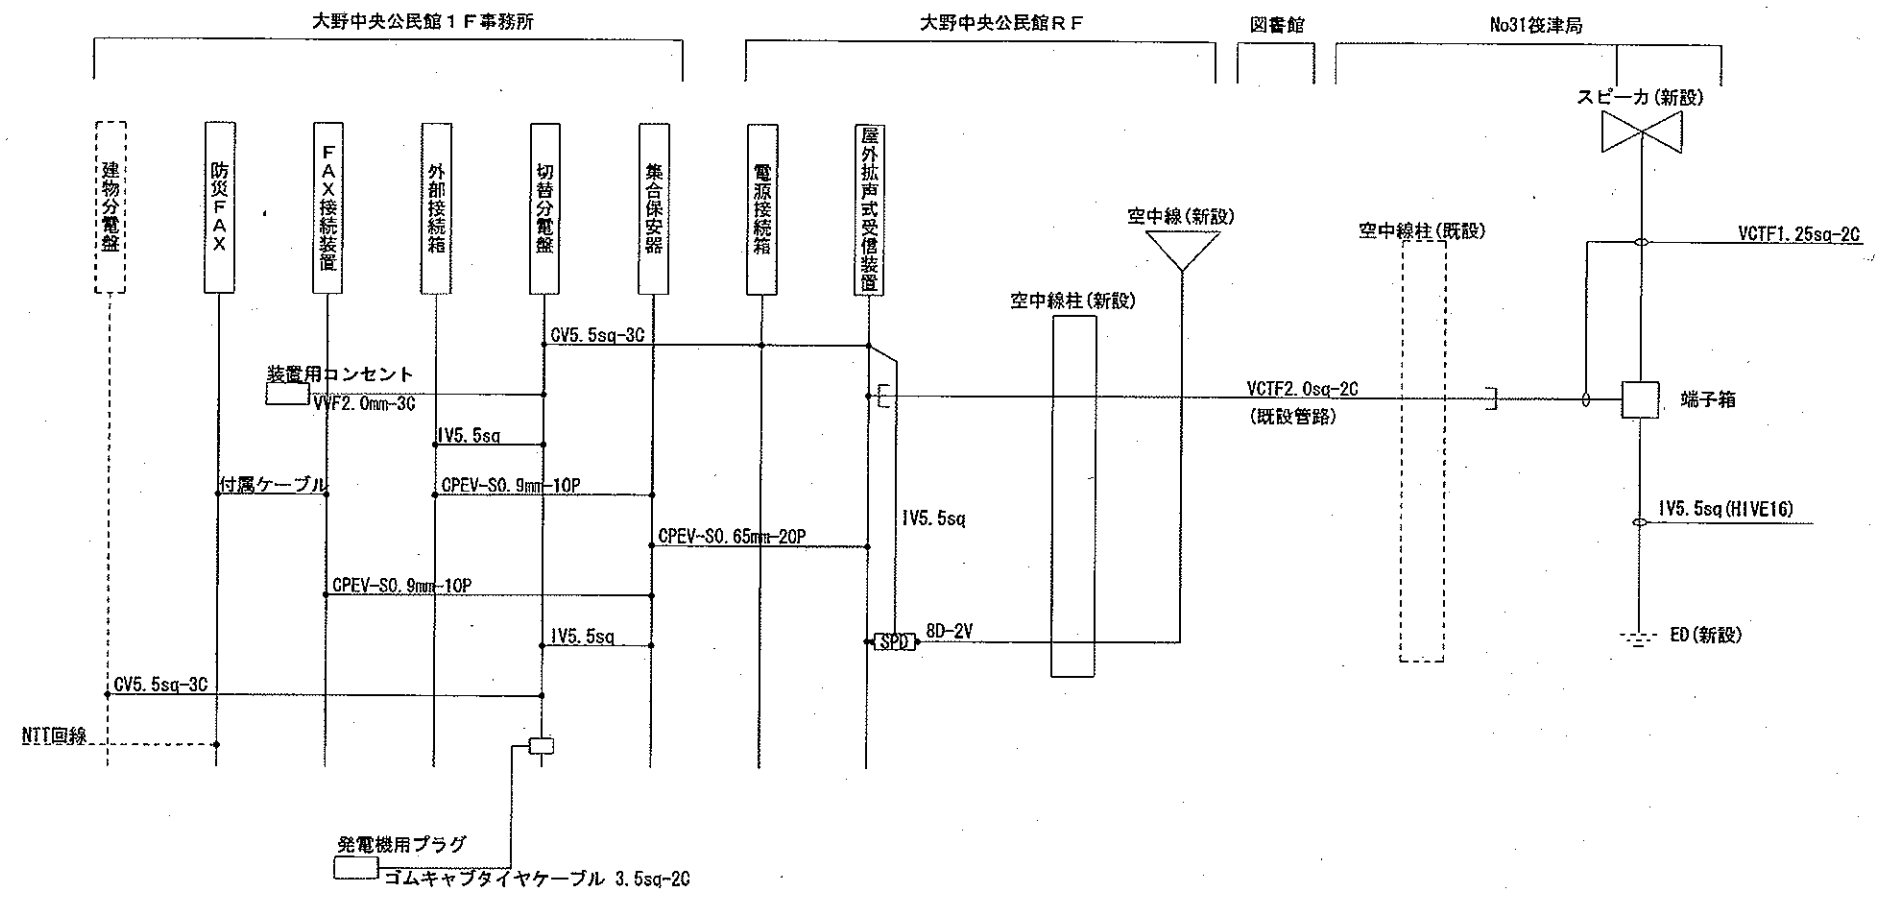

凡例

	: 新設		: 既設(再使用)
	: 同軸避雷器		

注記: No31従津局の下記既設機器及びケーブルは撤去。
①スピーカ(レフレックスホーン)×2
②空中線
③屋外拡声式受信装置
※大野中央公民館事務所に設置してあるFAXは、撤去。



スピーカー







切替分電盤

