


# 雨水管付替予定位置図

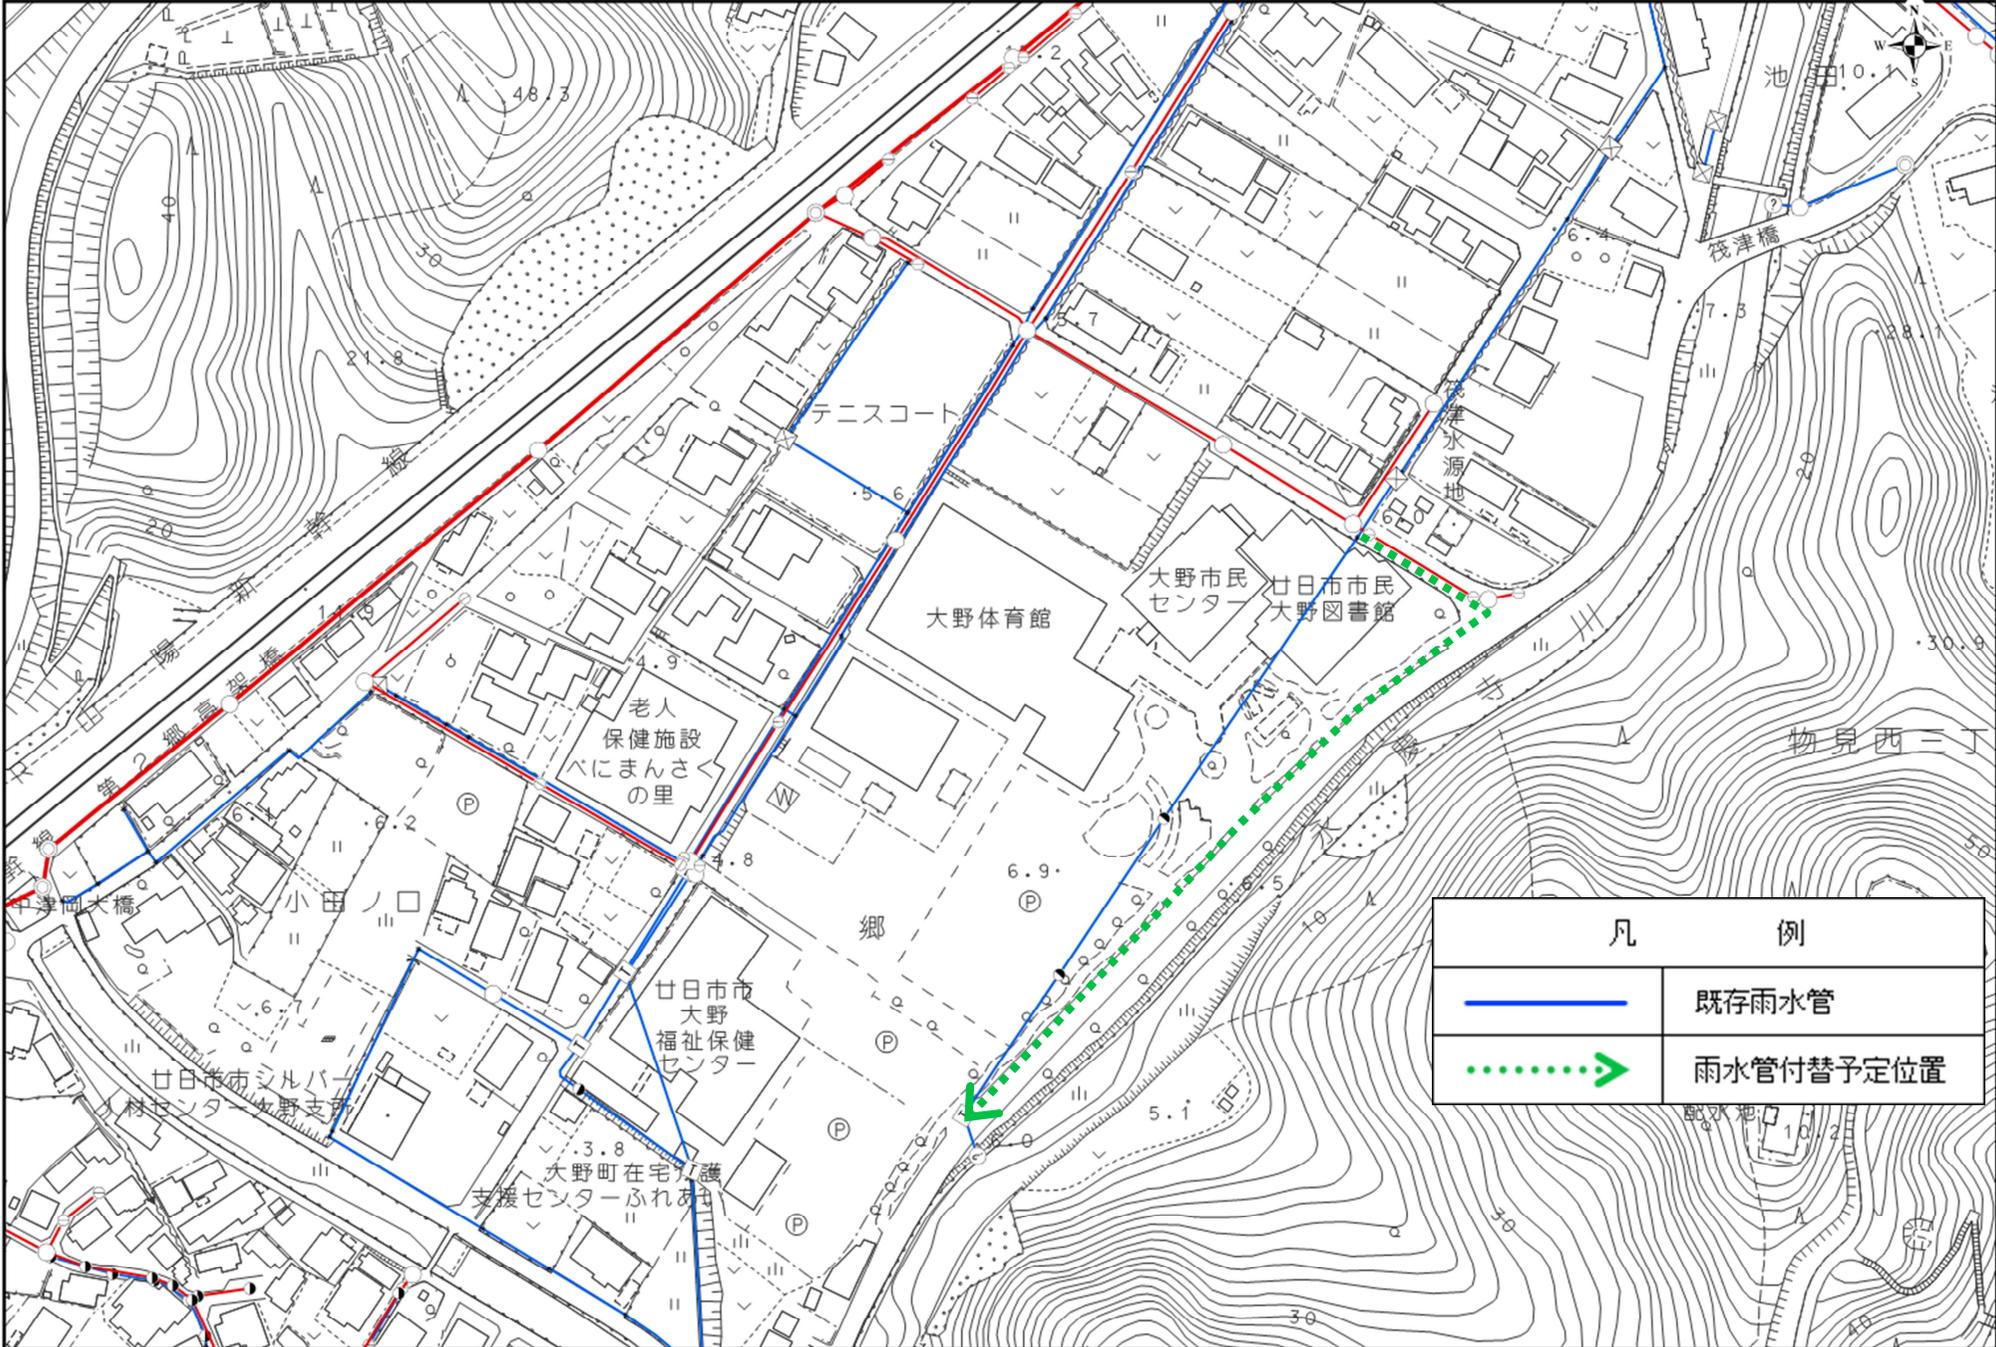

凡 例	
	既存雨水管
	雨水管付替予定位置