


# 宮島口上一丁目

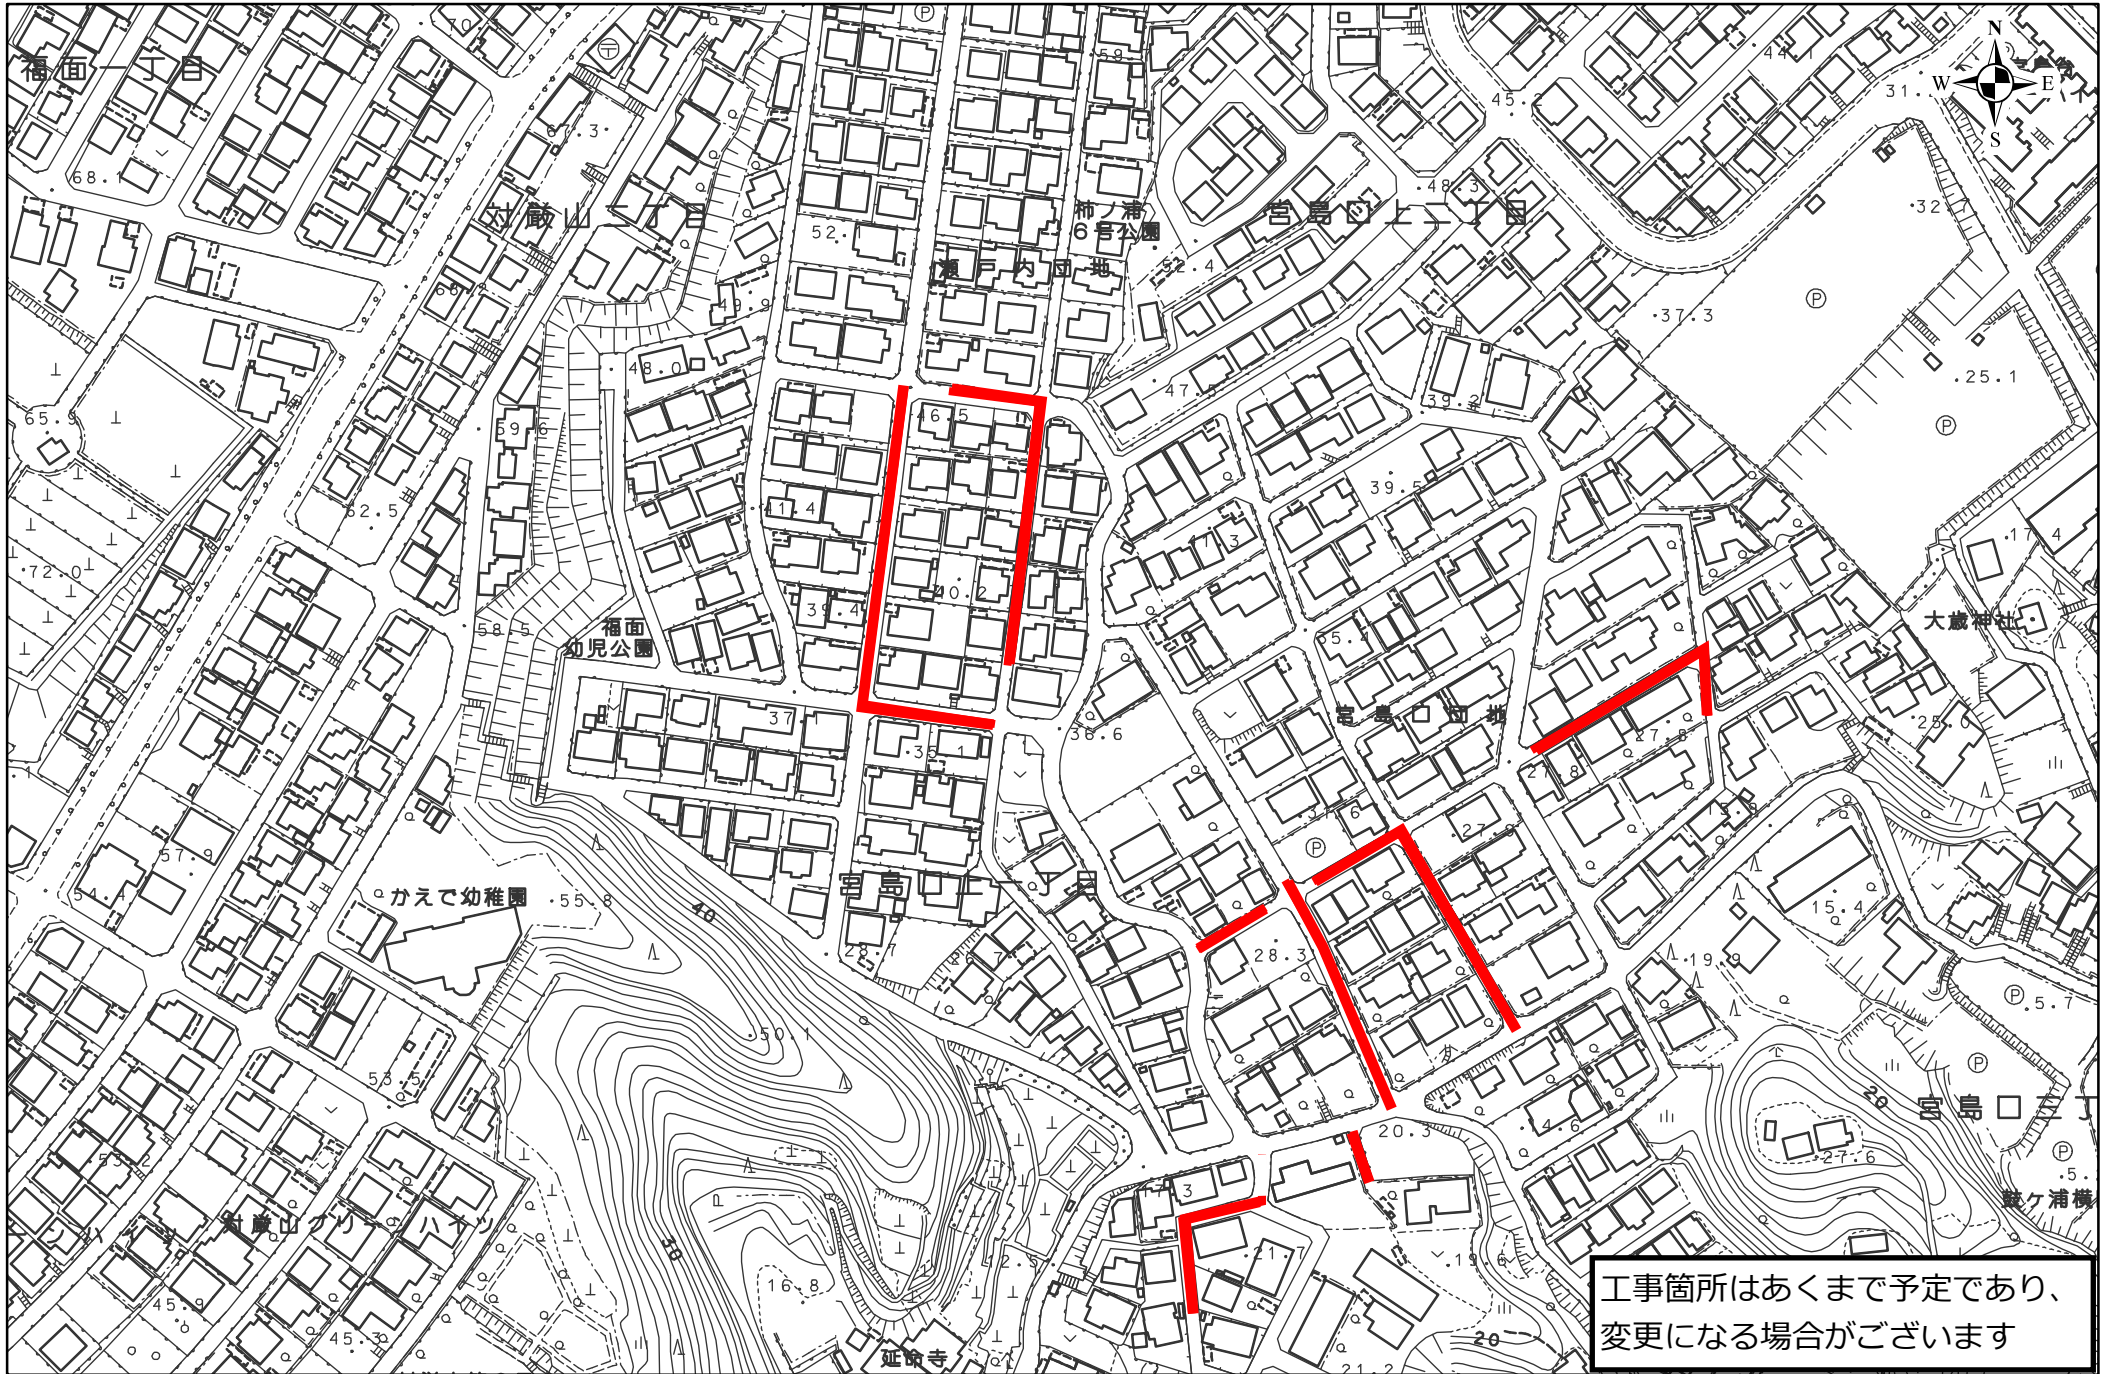

工事箇所はあくまで予定であり、  
変更になる場合がございます