


# 宮島口西一丁目

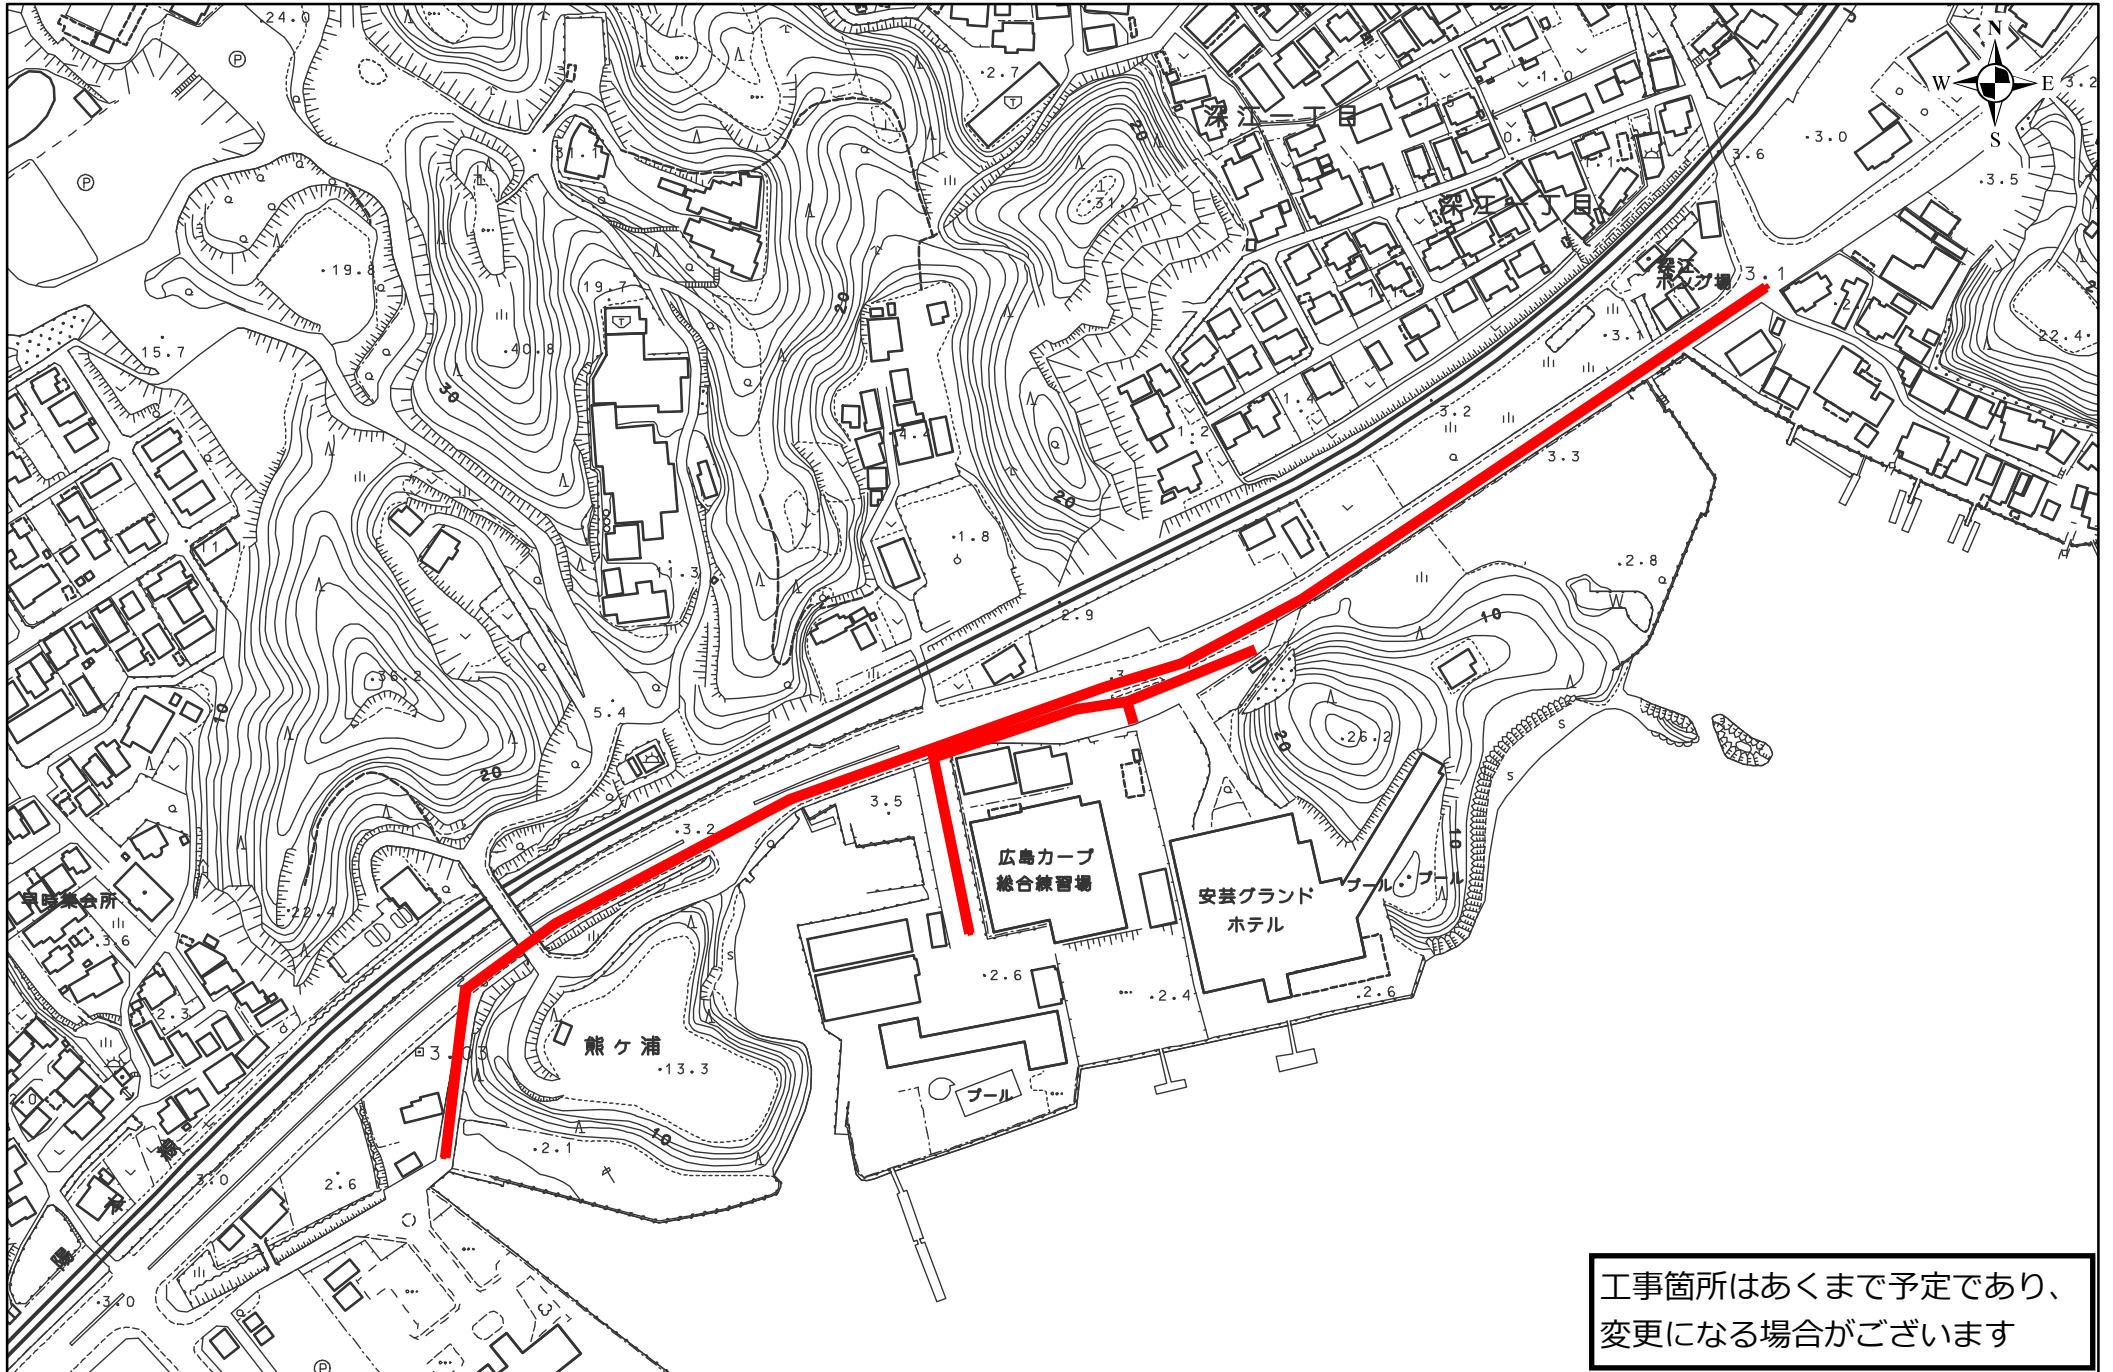

工事箇所はあくまで予定であり、  
変更になる場合がございます

1:3,000