

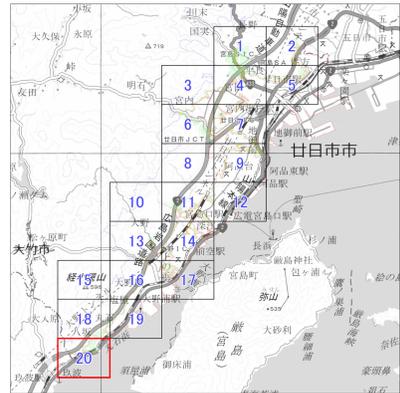


条例指定区域図

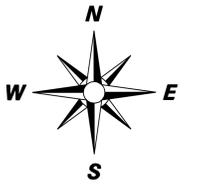

凡 例	
区 域	
	条例第2条第1項第1号アの区域
	条例第2条第1項第1号イ(ア)の区域
	条例第2条第1項第1号イ(イ)の区域
	市 街 化 区 域
	都 市 計 画 区 域
	行 政 区 域

※指定区域から除く区域
 (1)都市計画法施行令第29条の9各号に掲げる区域
 (市長が別に定める区域を除く)
 (2)規則で定める区域

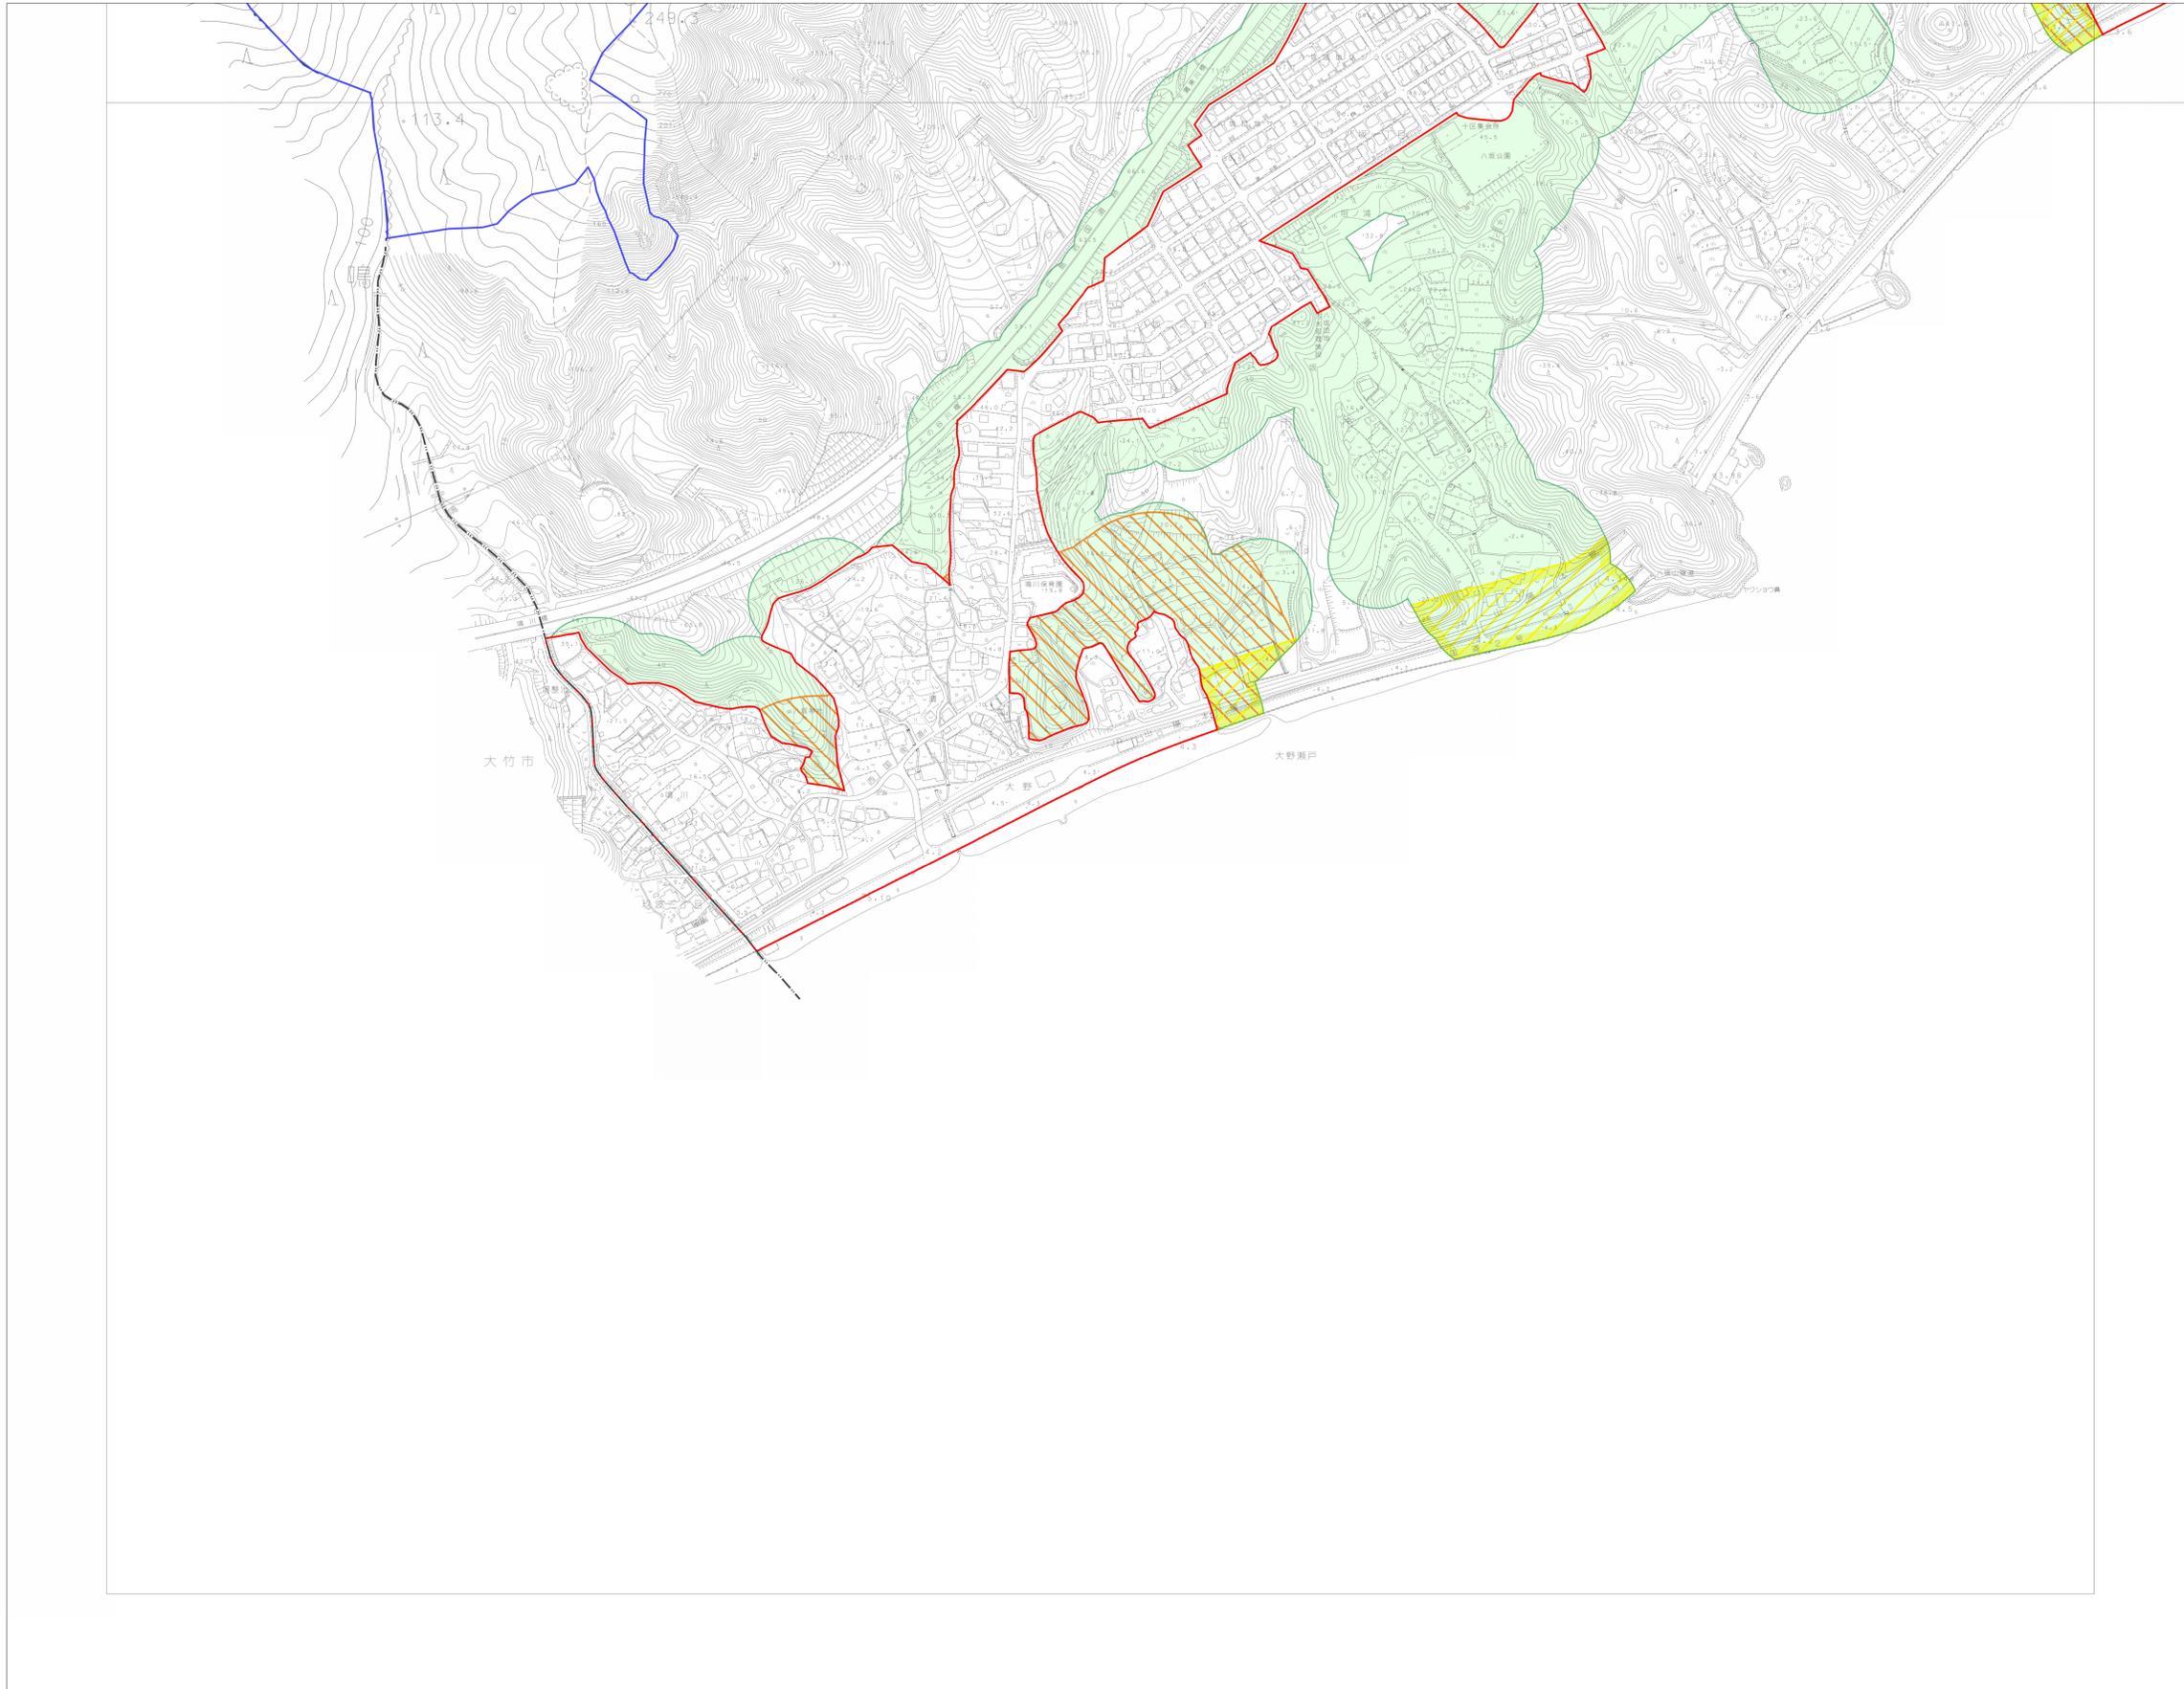