
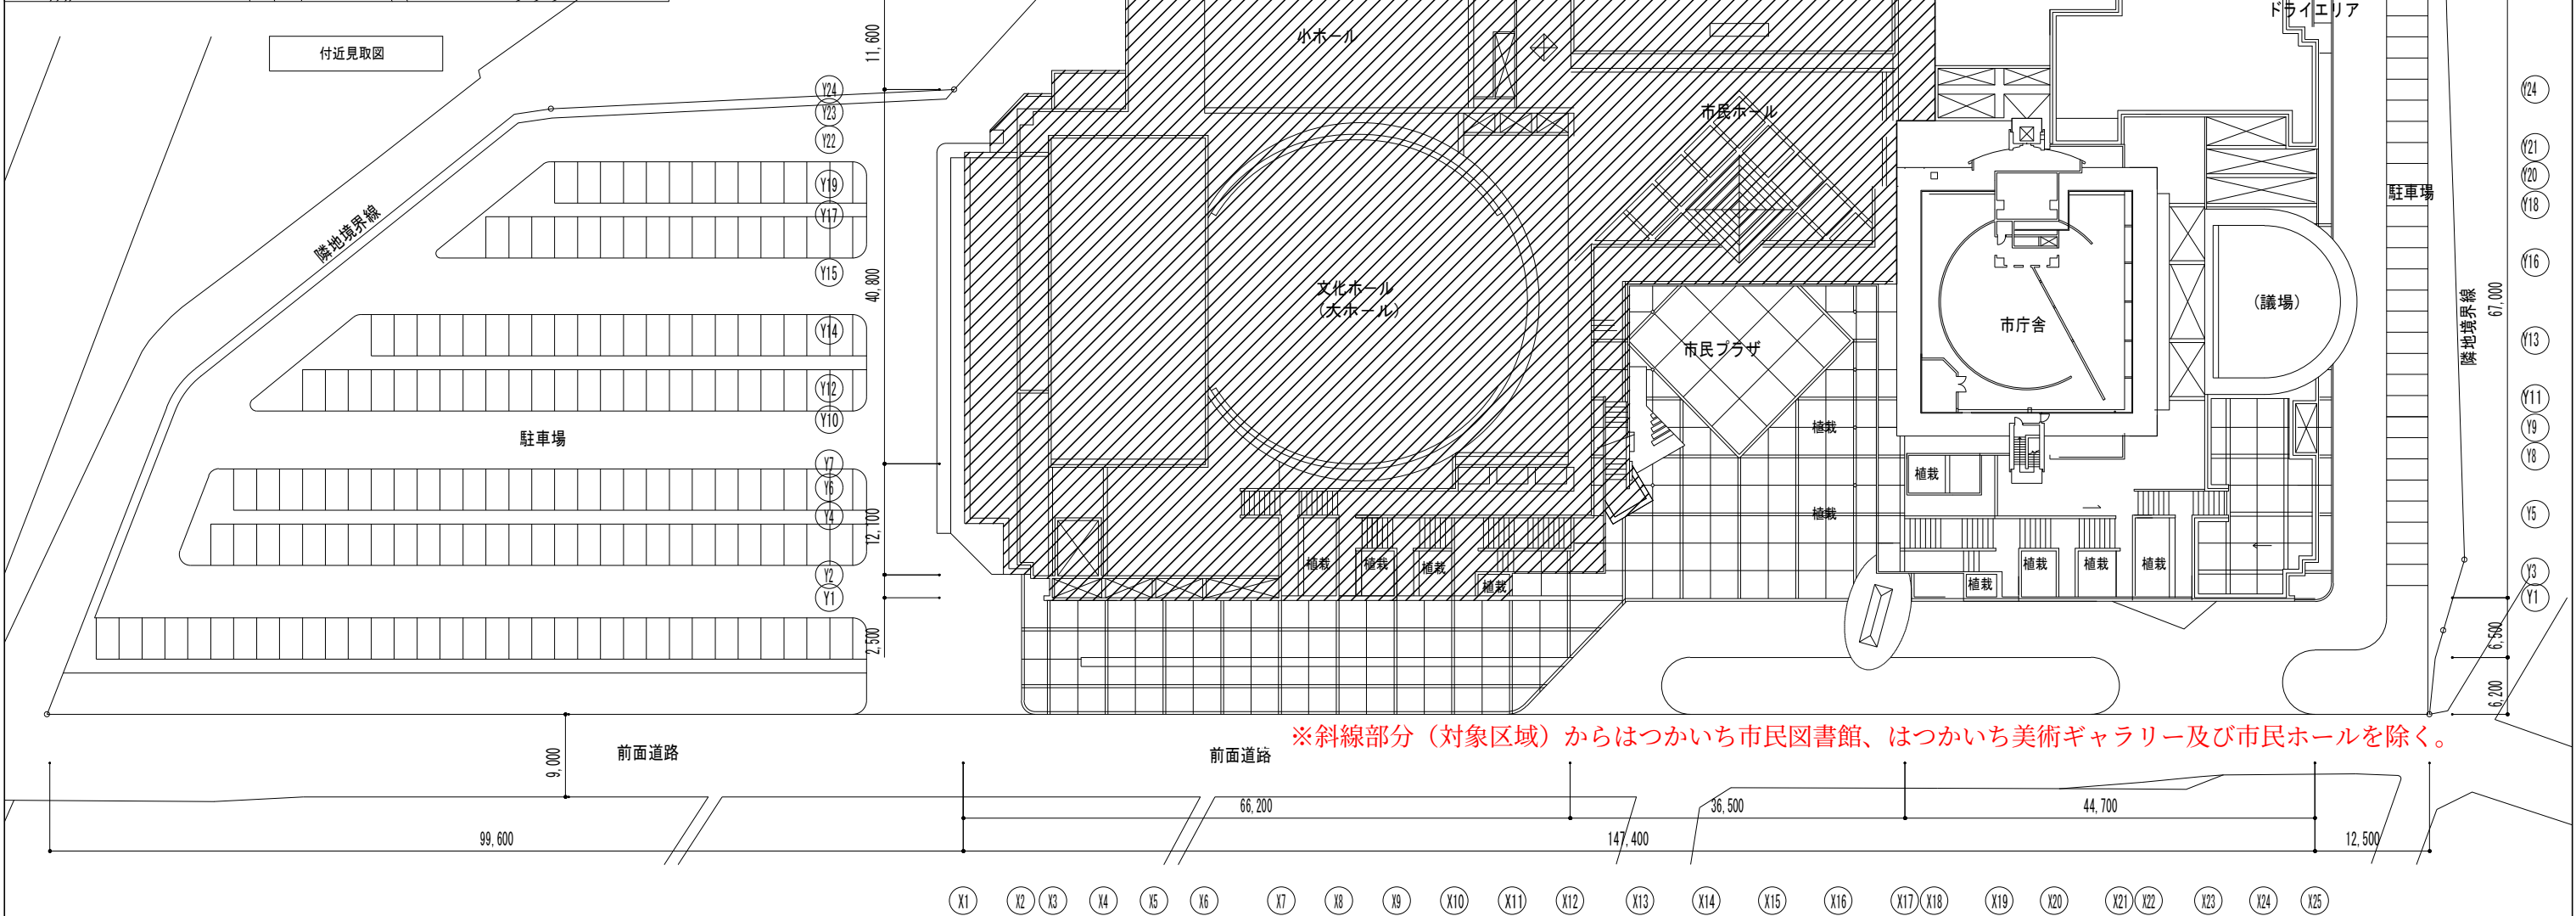
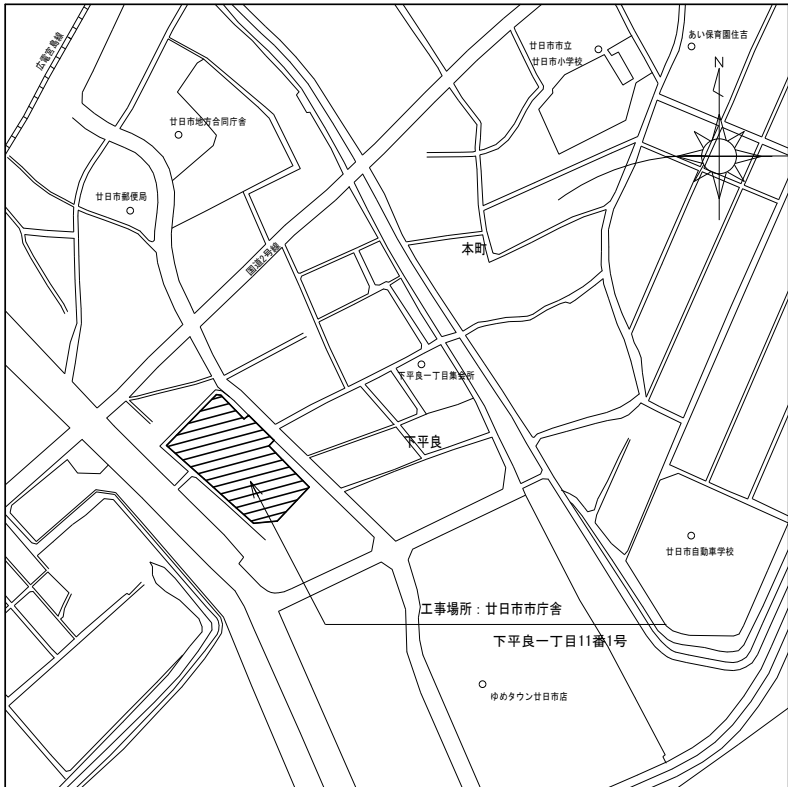


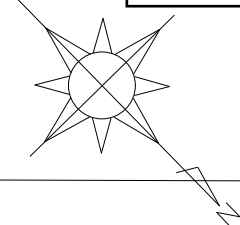

※斜線部分（対象区域）からはつかいち市民図書館、はつかいち美術ギャラリー及び市民ホールを除く。

配置図 S=1/350

対象区域を示す

甘日市市	令和 5 年度	設計 変更							縮 尺	S=1/350 (A 1 版サイズ)	設計者	図面名 付近見取図・配置図		
	甘日市市下平良一丁目11番1号													