



深江雨水幹線築造工事

平面図

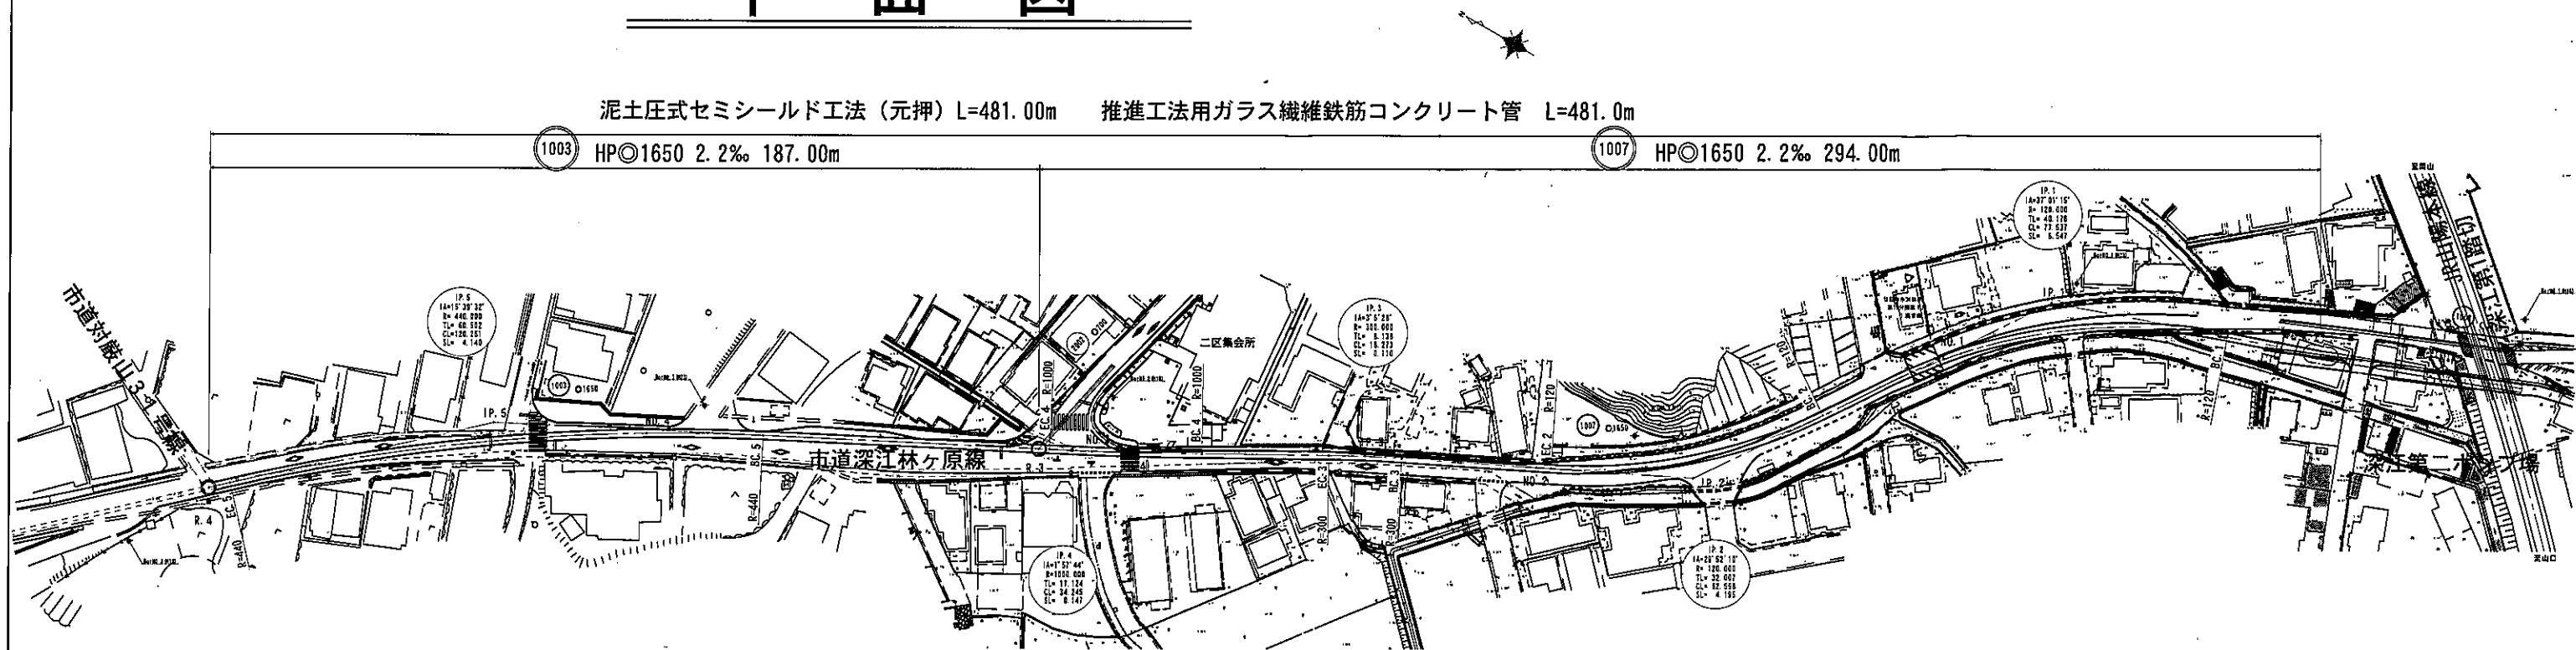


横断面図

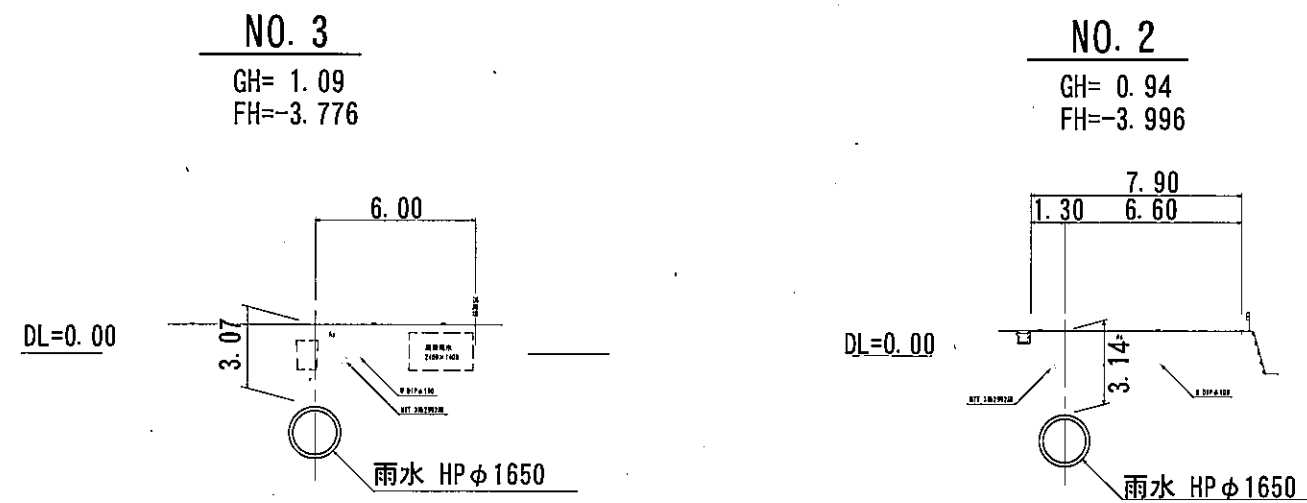


深江雨水幹線築造工事

R.2 両発進立坑仮設図

平面図
S=1:50

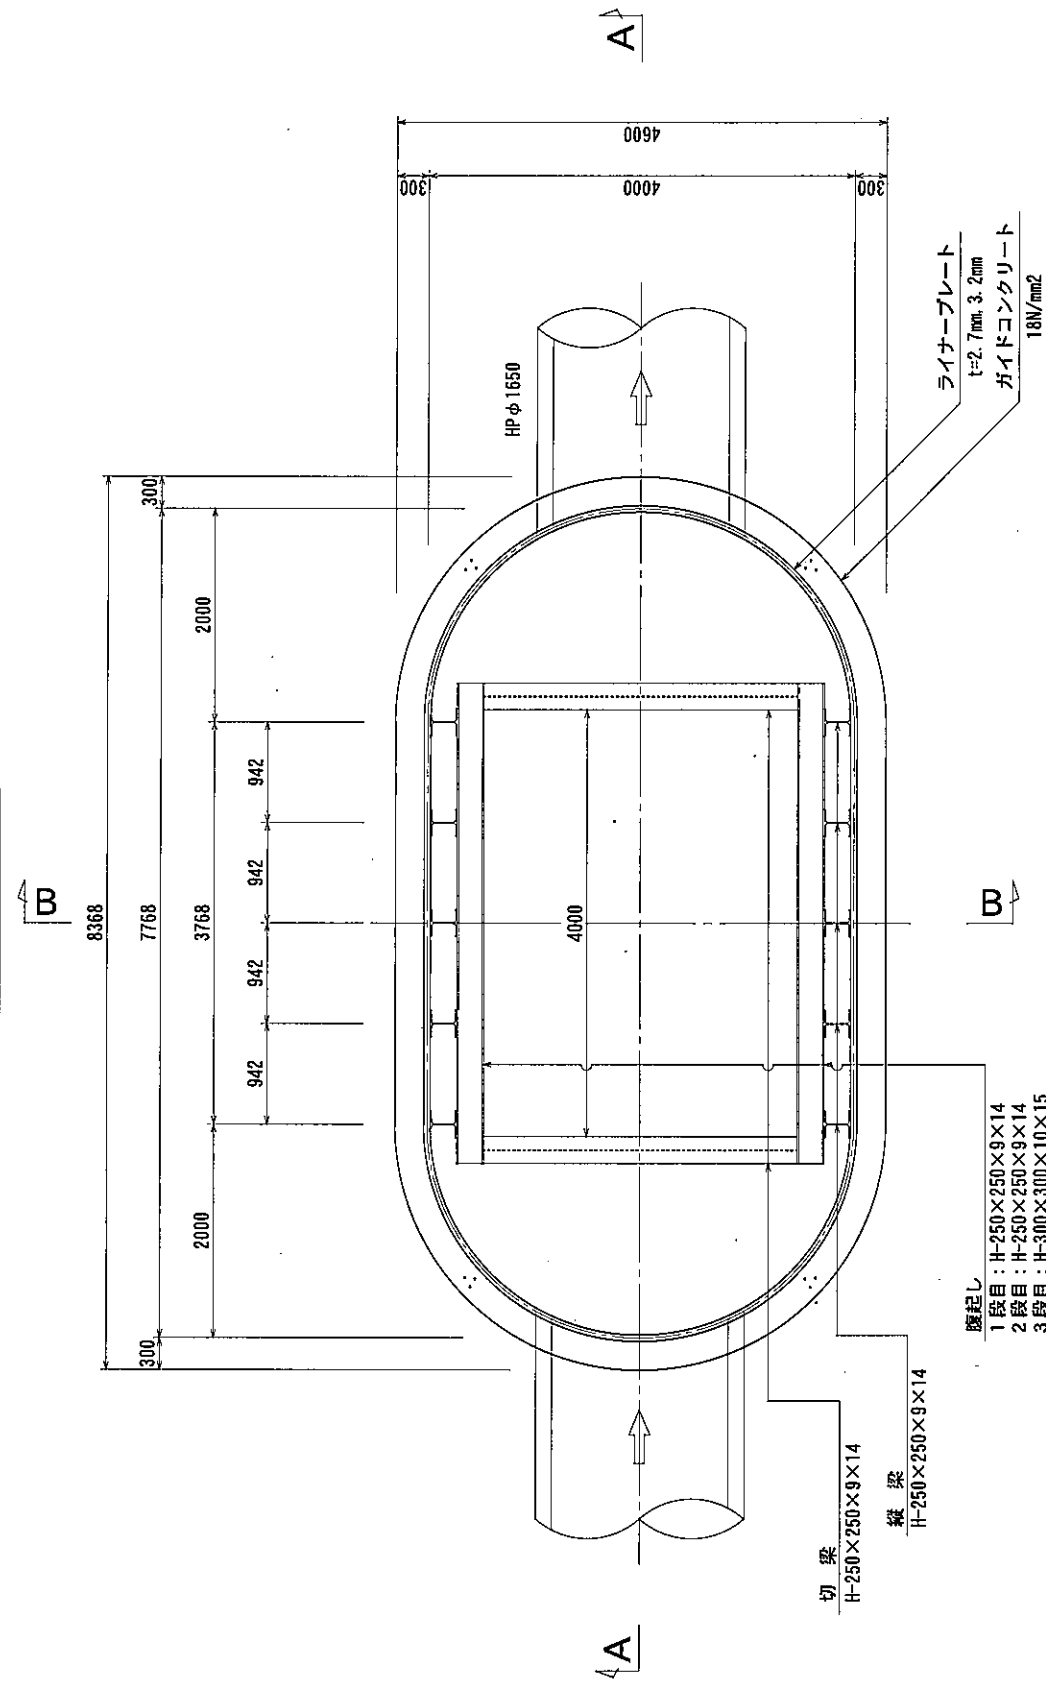

A-A断面図

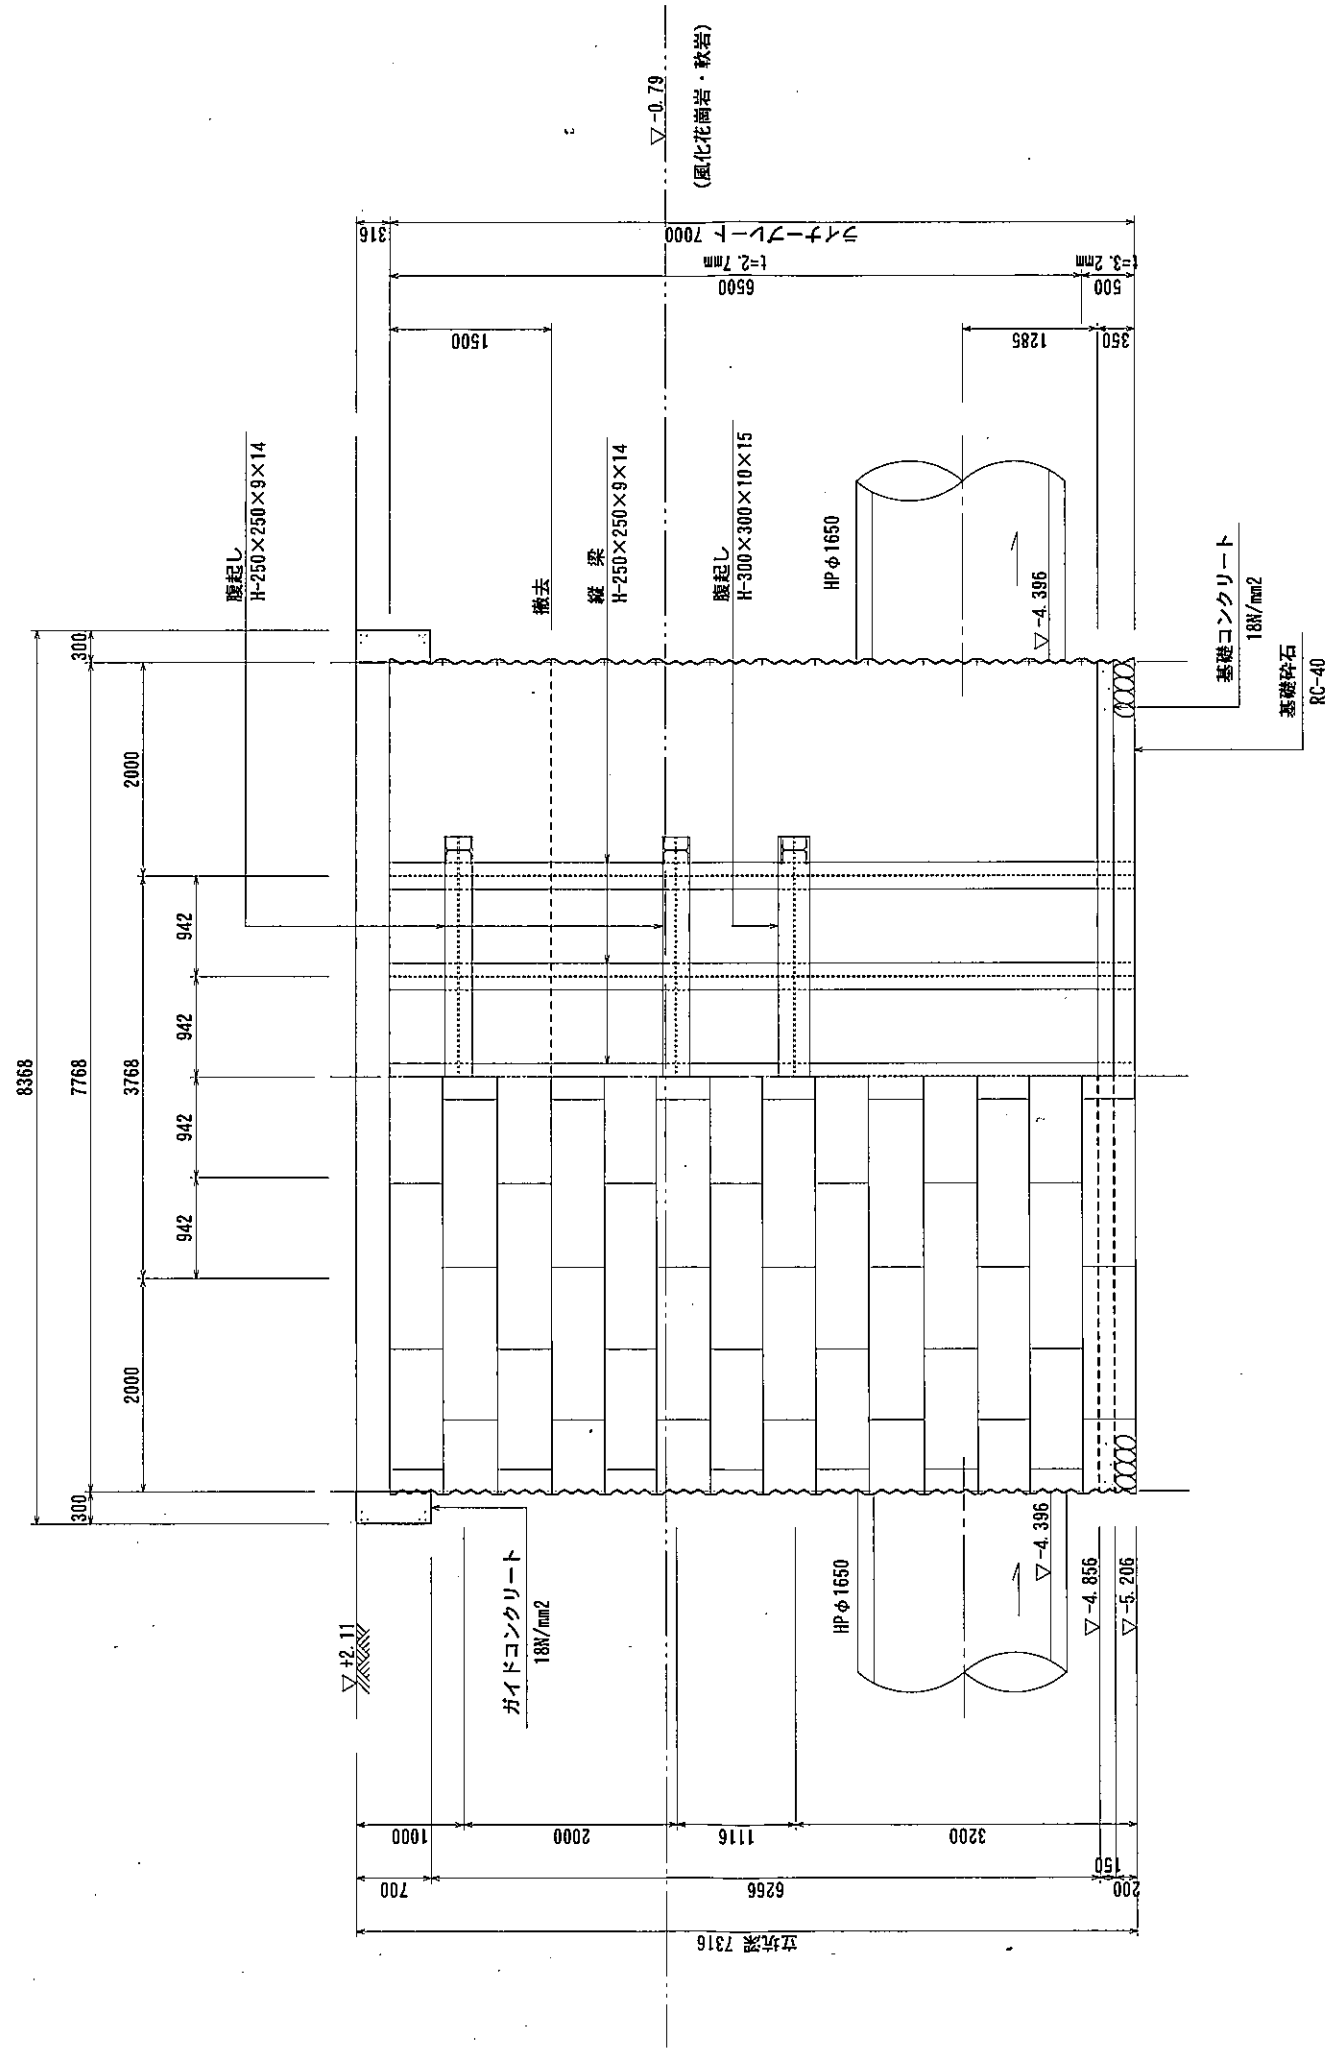

縦断面図

深江雨水幹線築造工事

