


広島圏都市計画地区計画 阿品台地区地区計画 新旧対照図

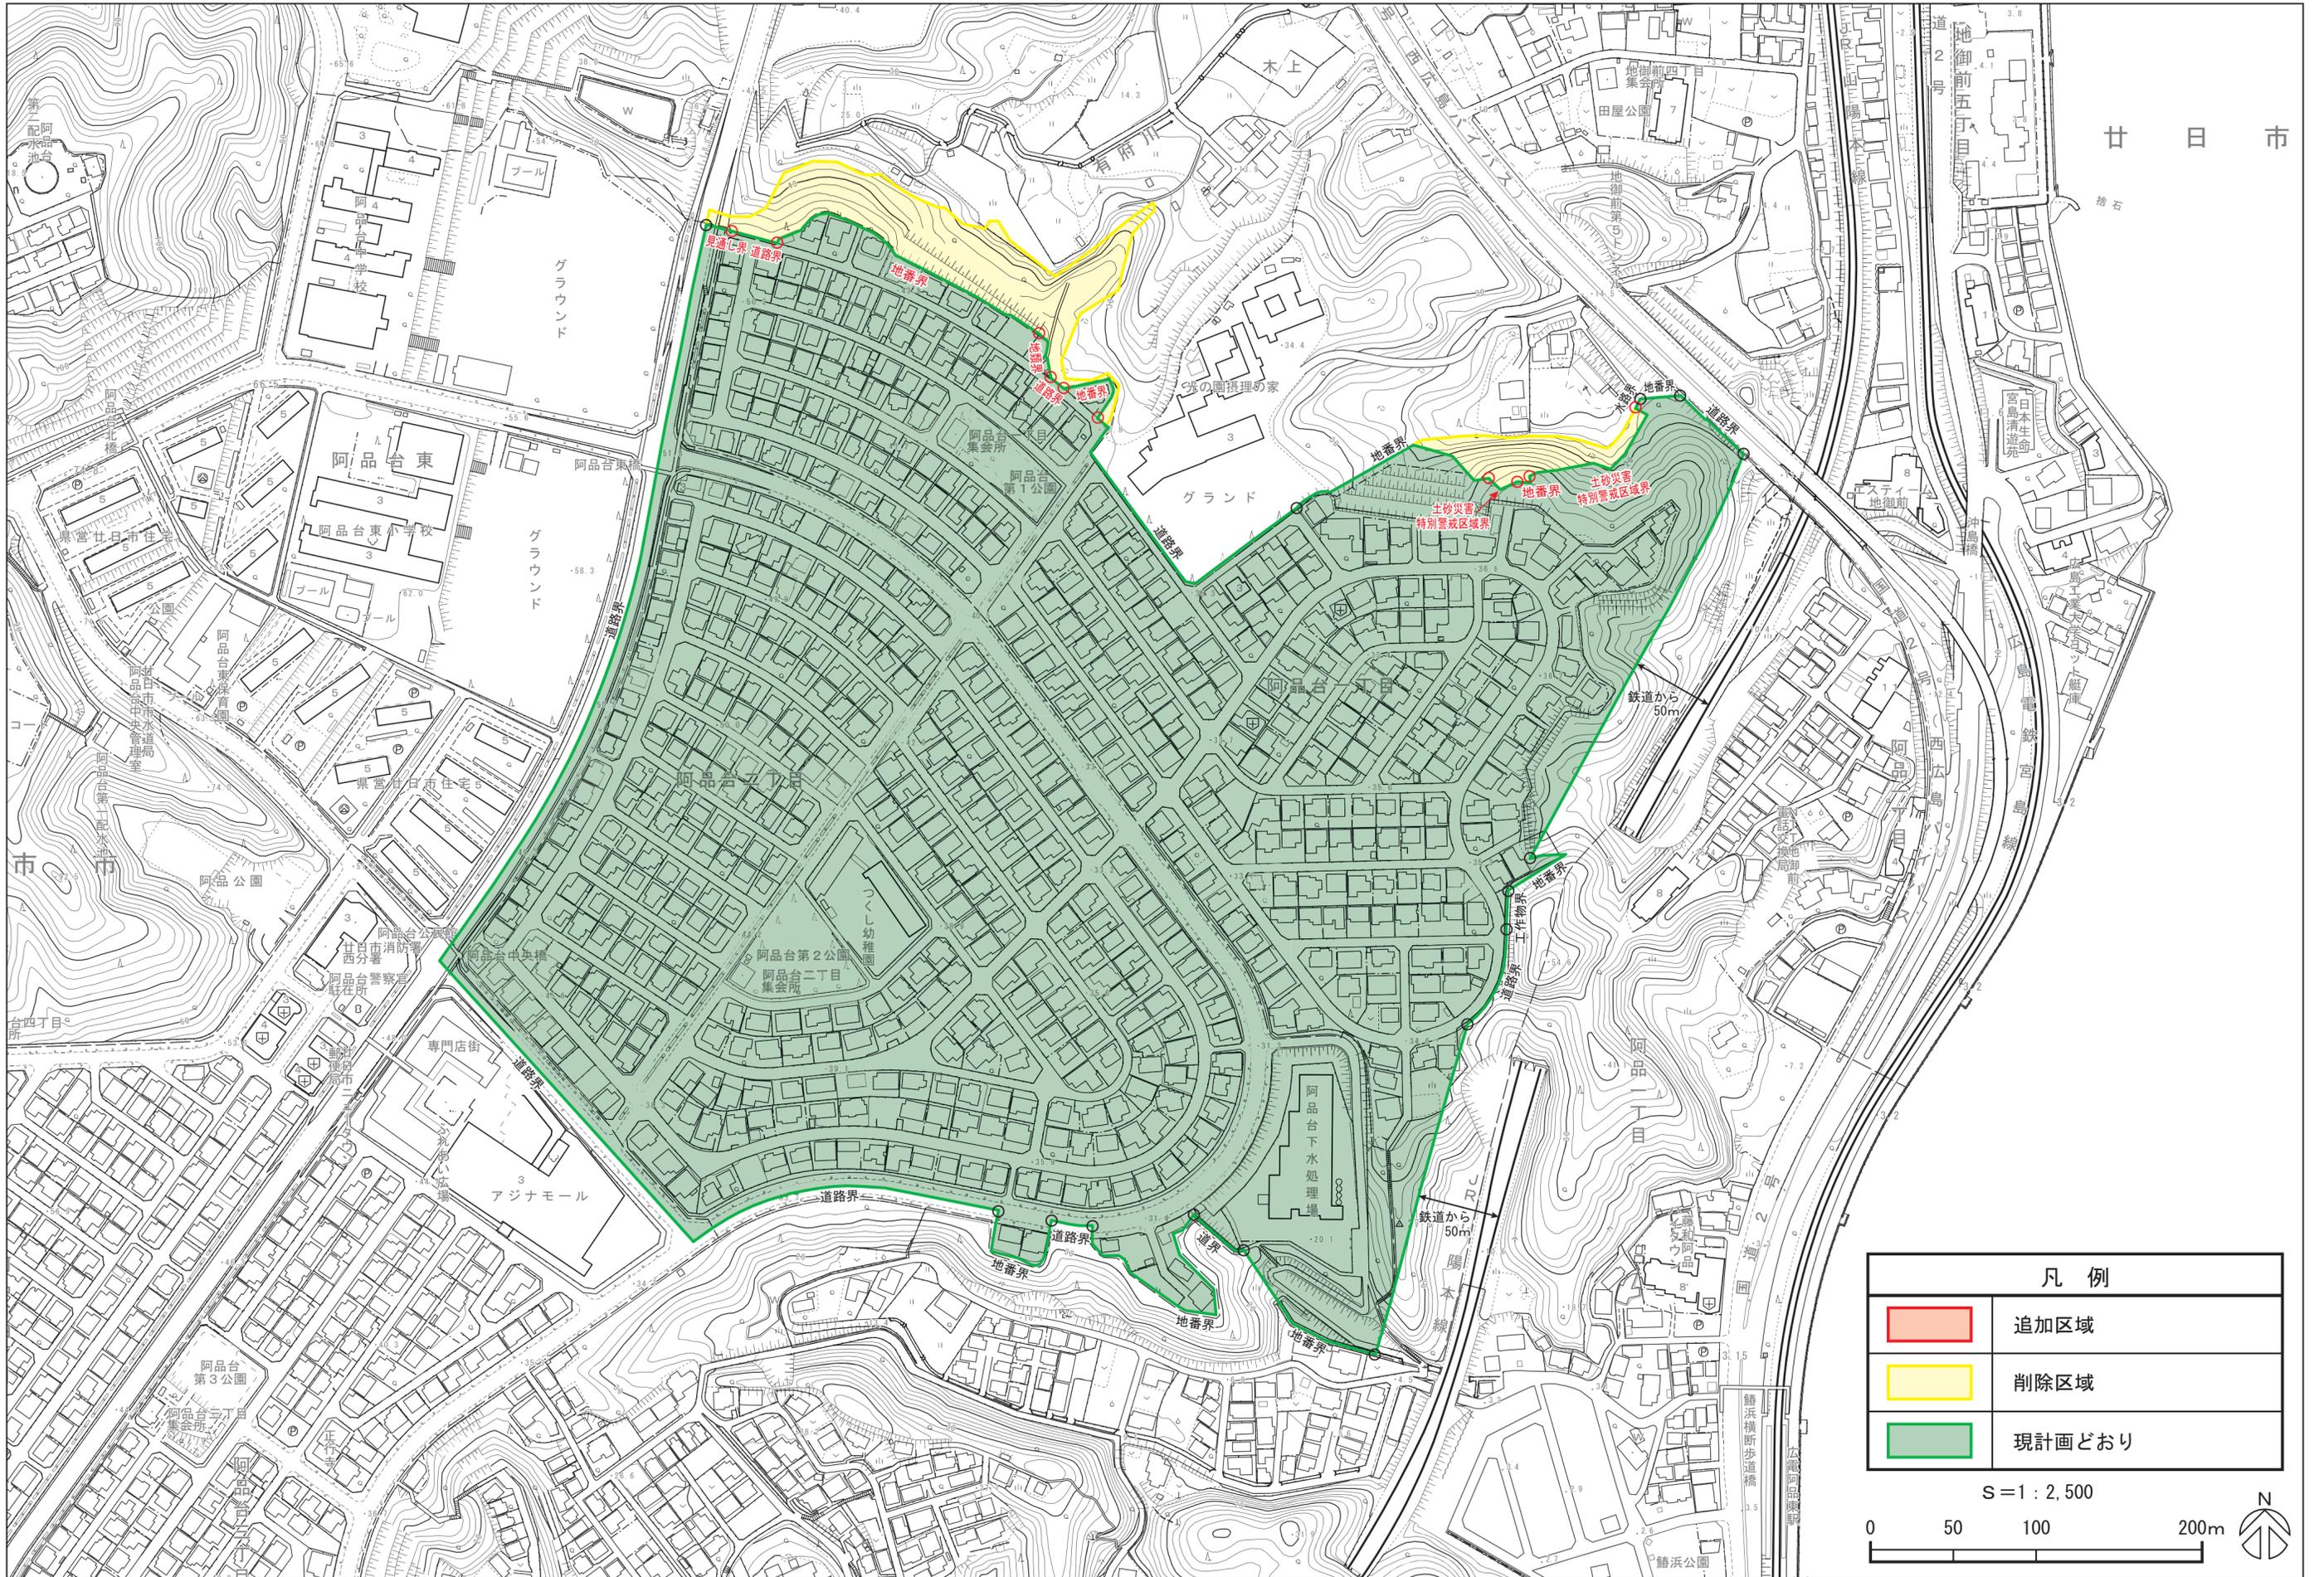

廿日市

凡例

| | |
|--|--------|
| | 追加区域 |
| | 削除区域 |
| | 現計画どおり |

S=1:2,500

