



(別紙4)

はつかいち市民図書館

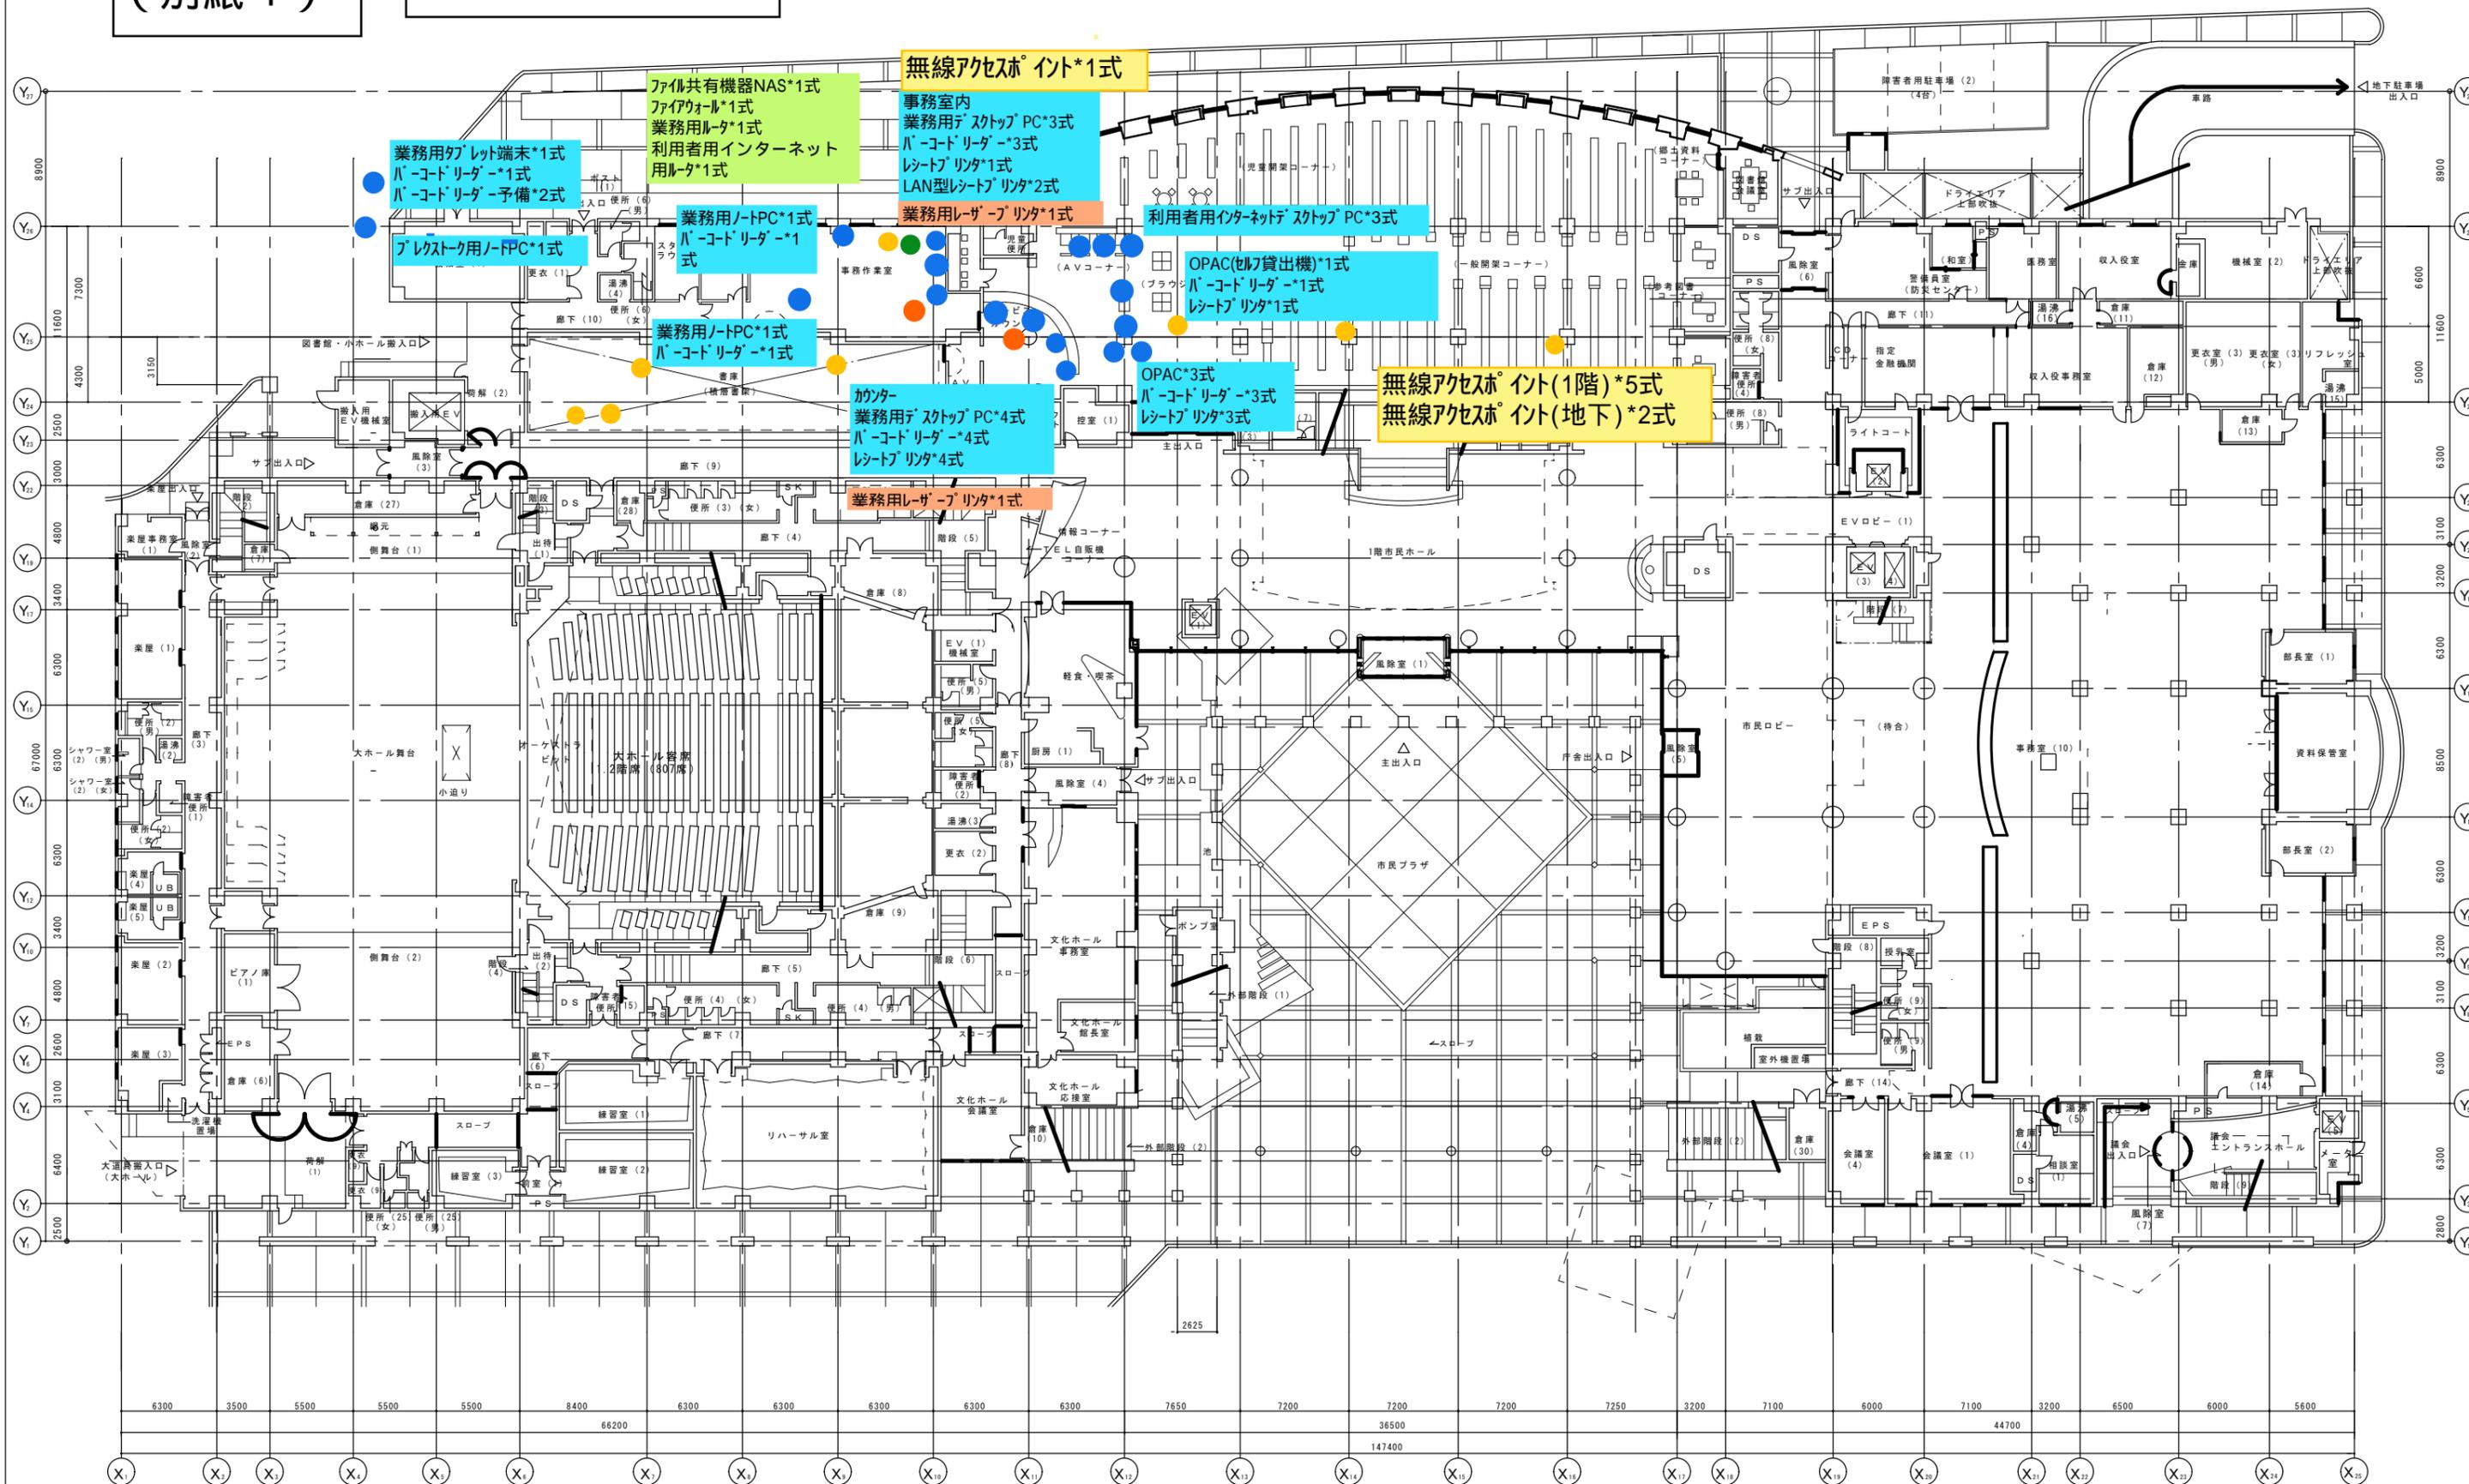

(別紙 4)


はつかいち市民大野図書館・1階

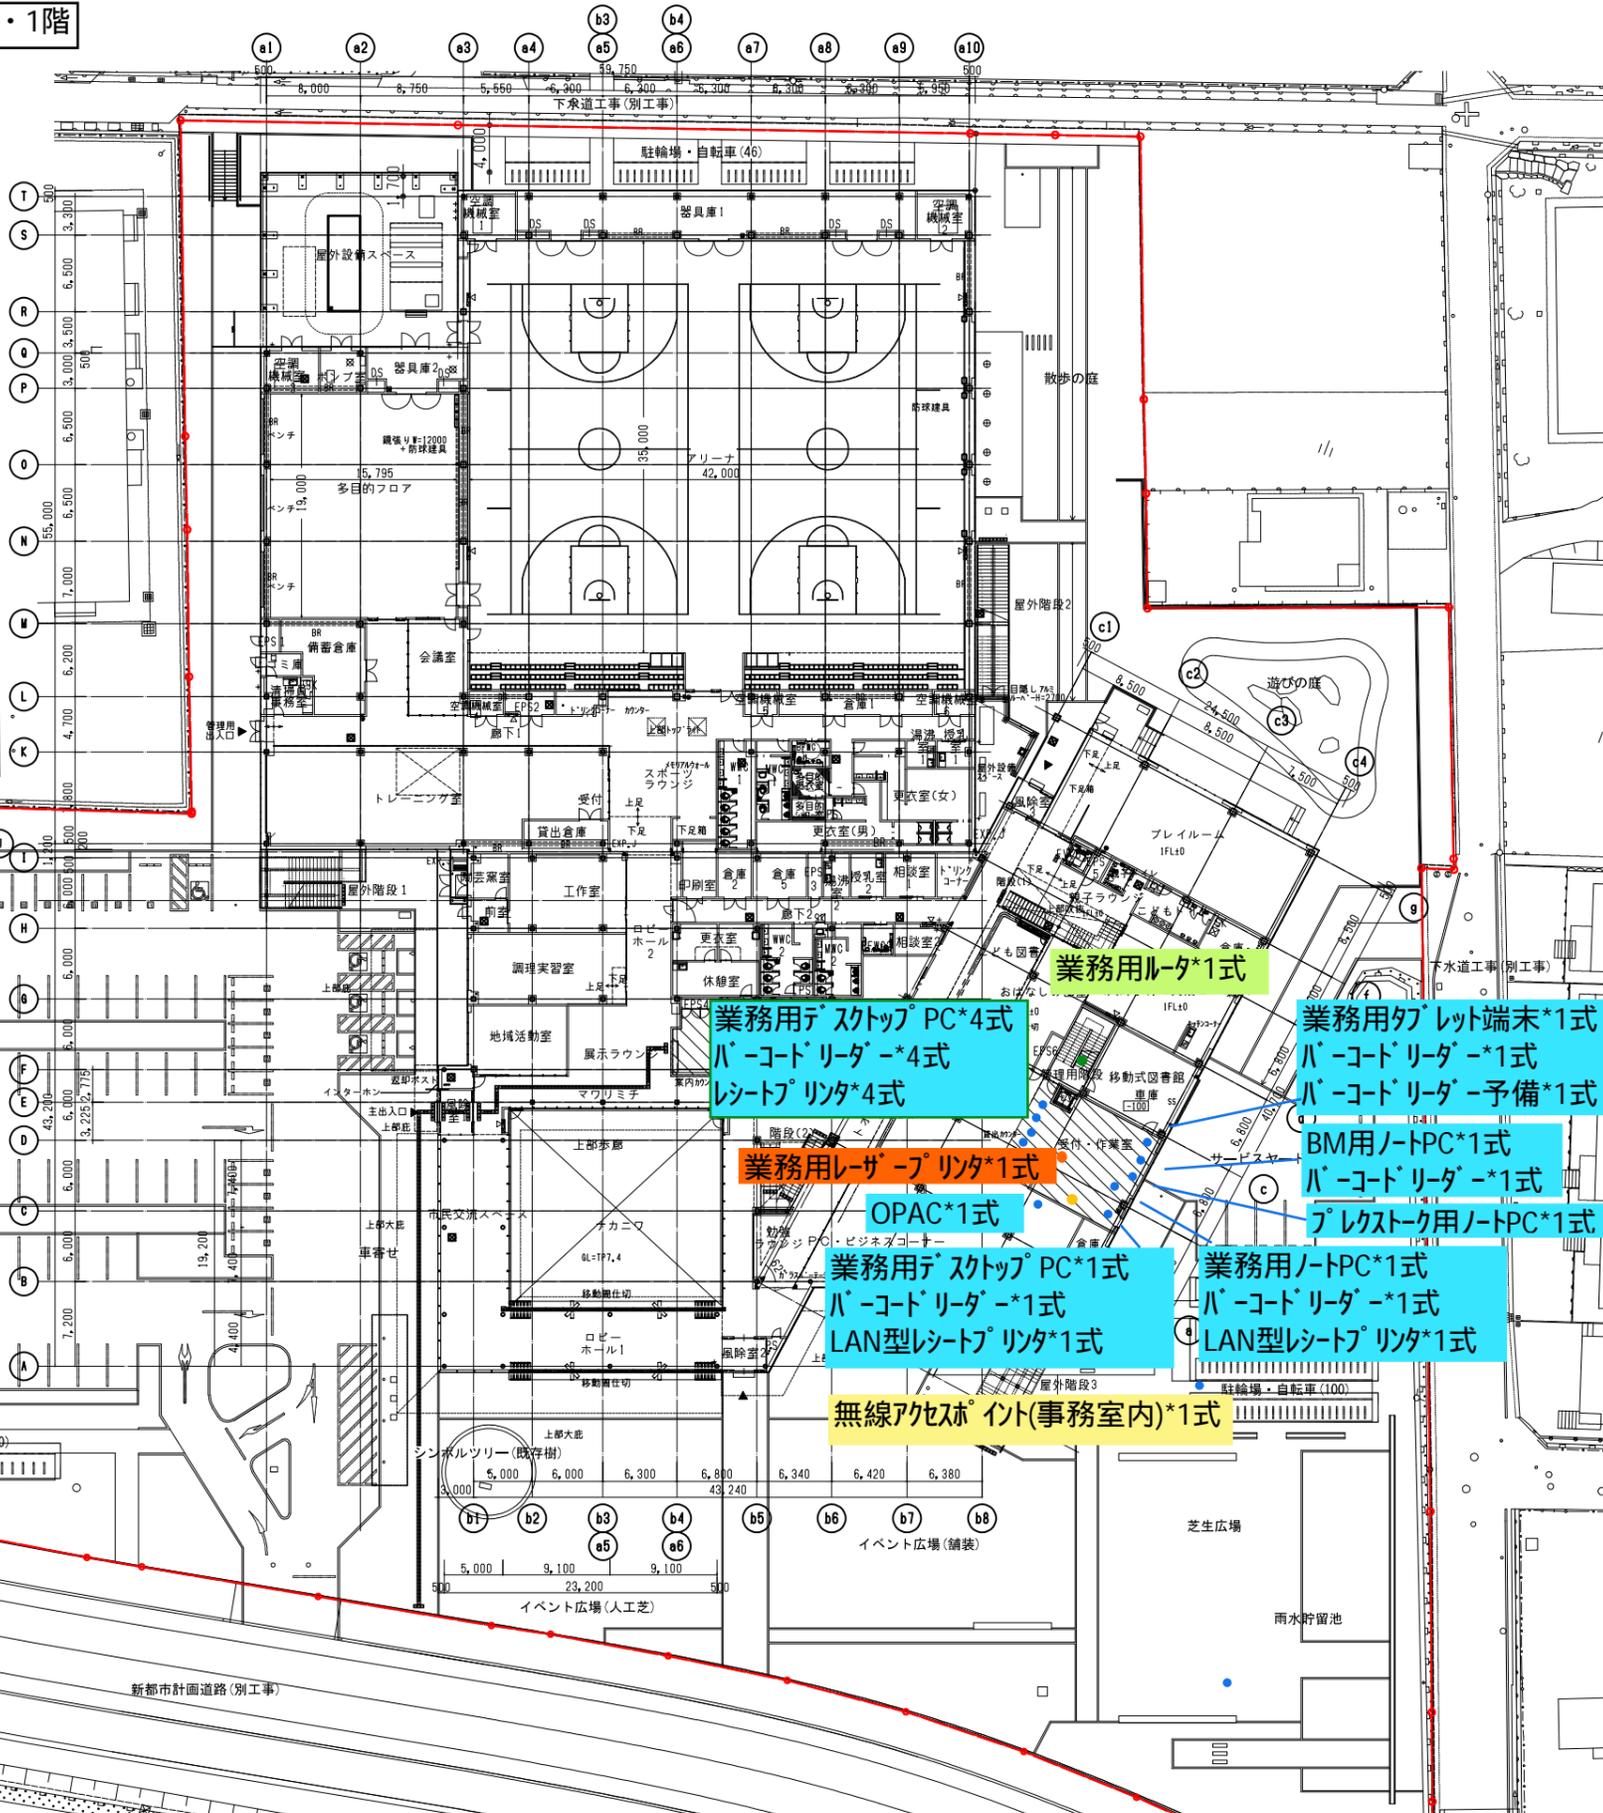

	消火器ボックス 置型
	消火器ボックス 埋込型
	消火栓(設備工事) (消火器ボックス併設型)
	点字紙
	ルーフトレン ※サイズは雨水排水計画図参照
	タテ樋(屋内防露仕様) タテ樋
	防護バッド
	コーナーガード
	丸環
	床レベルを示す (FL±0) 特記なき室はFL±0
	フロアハッチ 600角 防臭防湿型 ※タラップを付けること 部分詳細図参照
	マンホール 600φ 防臭防湿型 ※タラップを付けること 部分詳細図参照

- 業務用ノートPC*1式
- 業務用デスクトップ PC*4式
- バーコードリーダー*4式
- レシートプリンタ*4式
- 業務用レーザープリンタ*1式
- OPAC*1式
- 業務用デスクトップ PC*1式
- バーコードリーダー*1式
- LAN型レシートプリンタ*1式
- 無線アクセスポイント(事務室内)*1式
- 業務用タブレット端末*1式
- バーコードリーダー*1式
- バーコードリーダー予備*1式
- BM用ノートPC*1式
- バーコードリーダー*1式
- プレストーク用ノートPC*1式
- 業務用ノートPC*1式
- バーコードリーダー*1式
- LAN型レシートプリンタ*1式

はつかいち市民大野図書館・2階

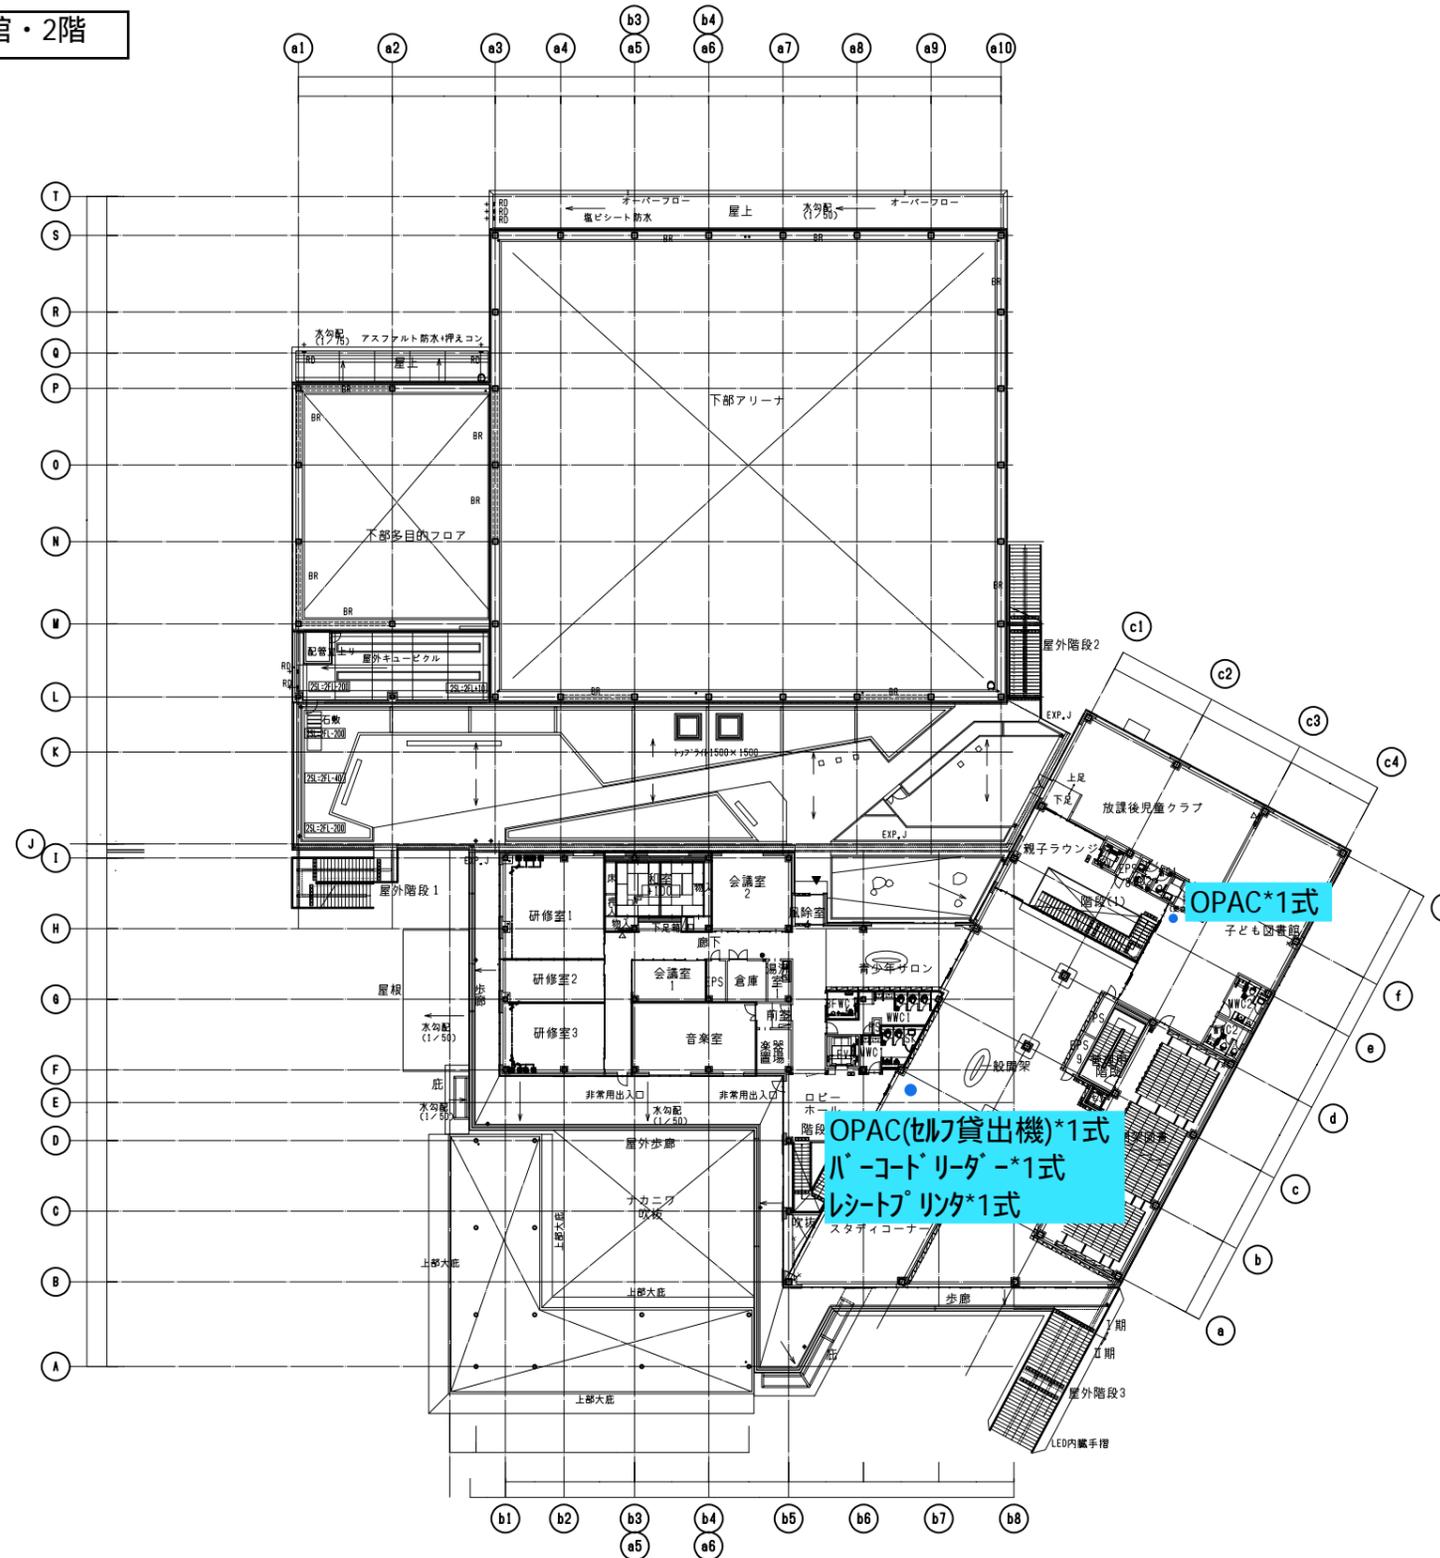

	消火器ボックス 置型
	消火器ボックス 埋込型
	消火栓(設備工事) (消火器ボックス併設型)
	点字紙
	ルーフトレン ※サイズは雨水排水計画図参照
	タテ樋(屋内防露仕様) タテ樋
	防護バッド
	コーナーガード
	丸環
	床レベルを示す (FL=±0) 特記なき室はFL±0
	フロアハッチ 600角 防臭防湿型 ※タラップを付けること 部分詳細図参照
	マンホール 600φ 防臭防湿型 ※タラップを付けること 部分詳細図参照

