


1/10,000

位置図

対巖山メディアゾーン地区計画

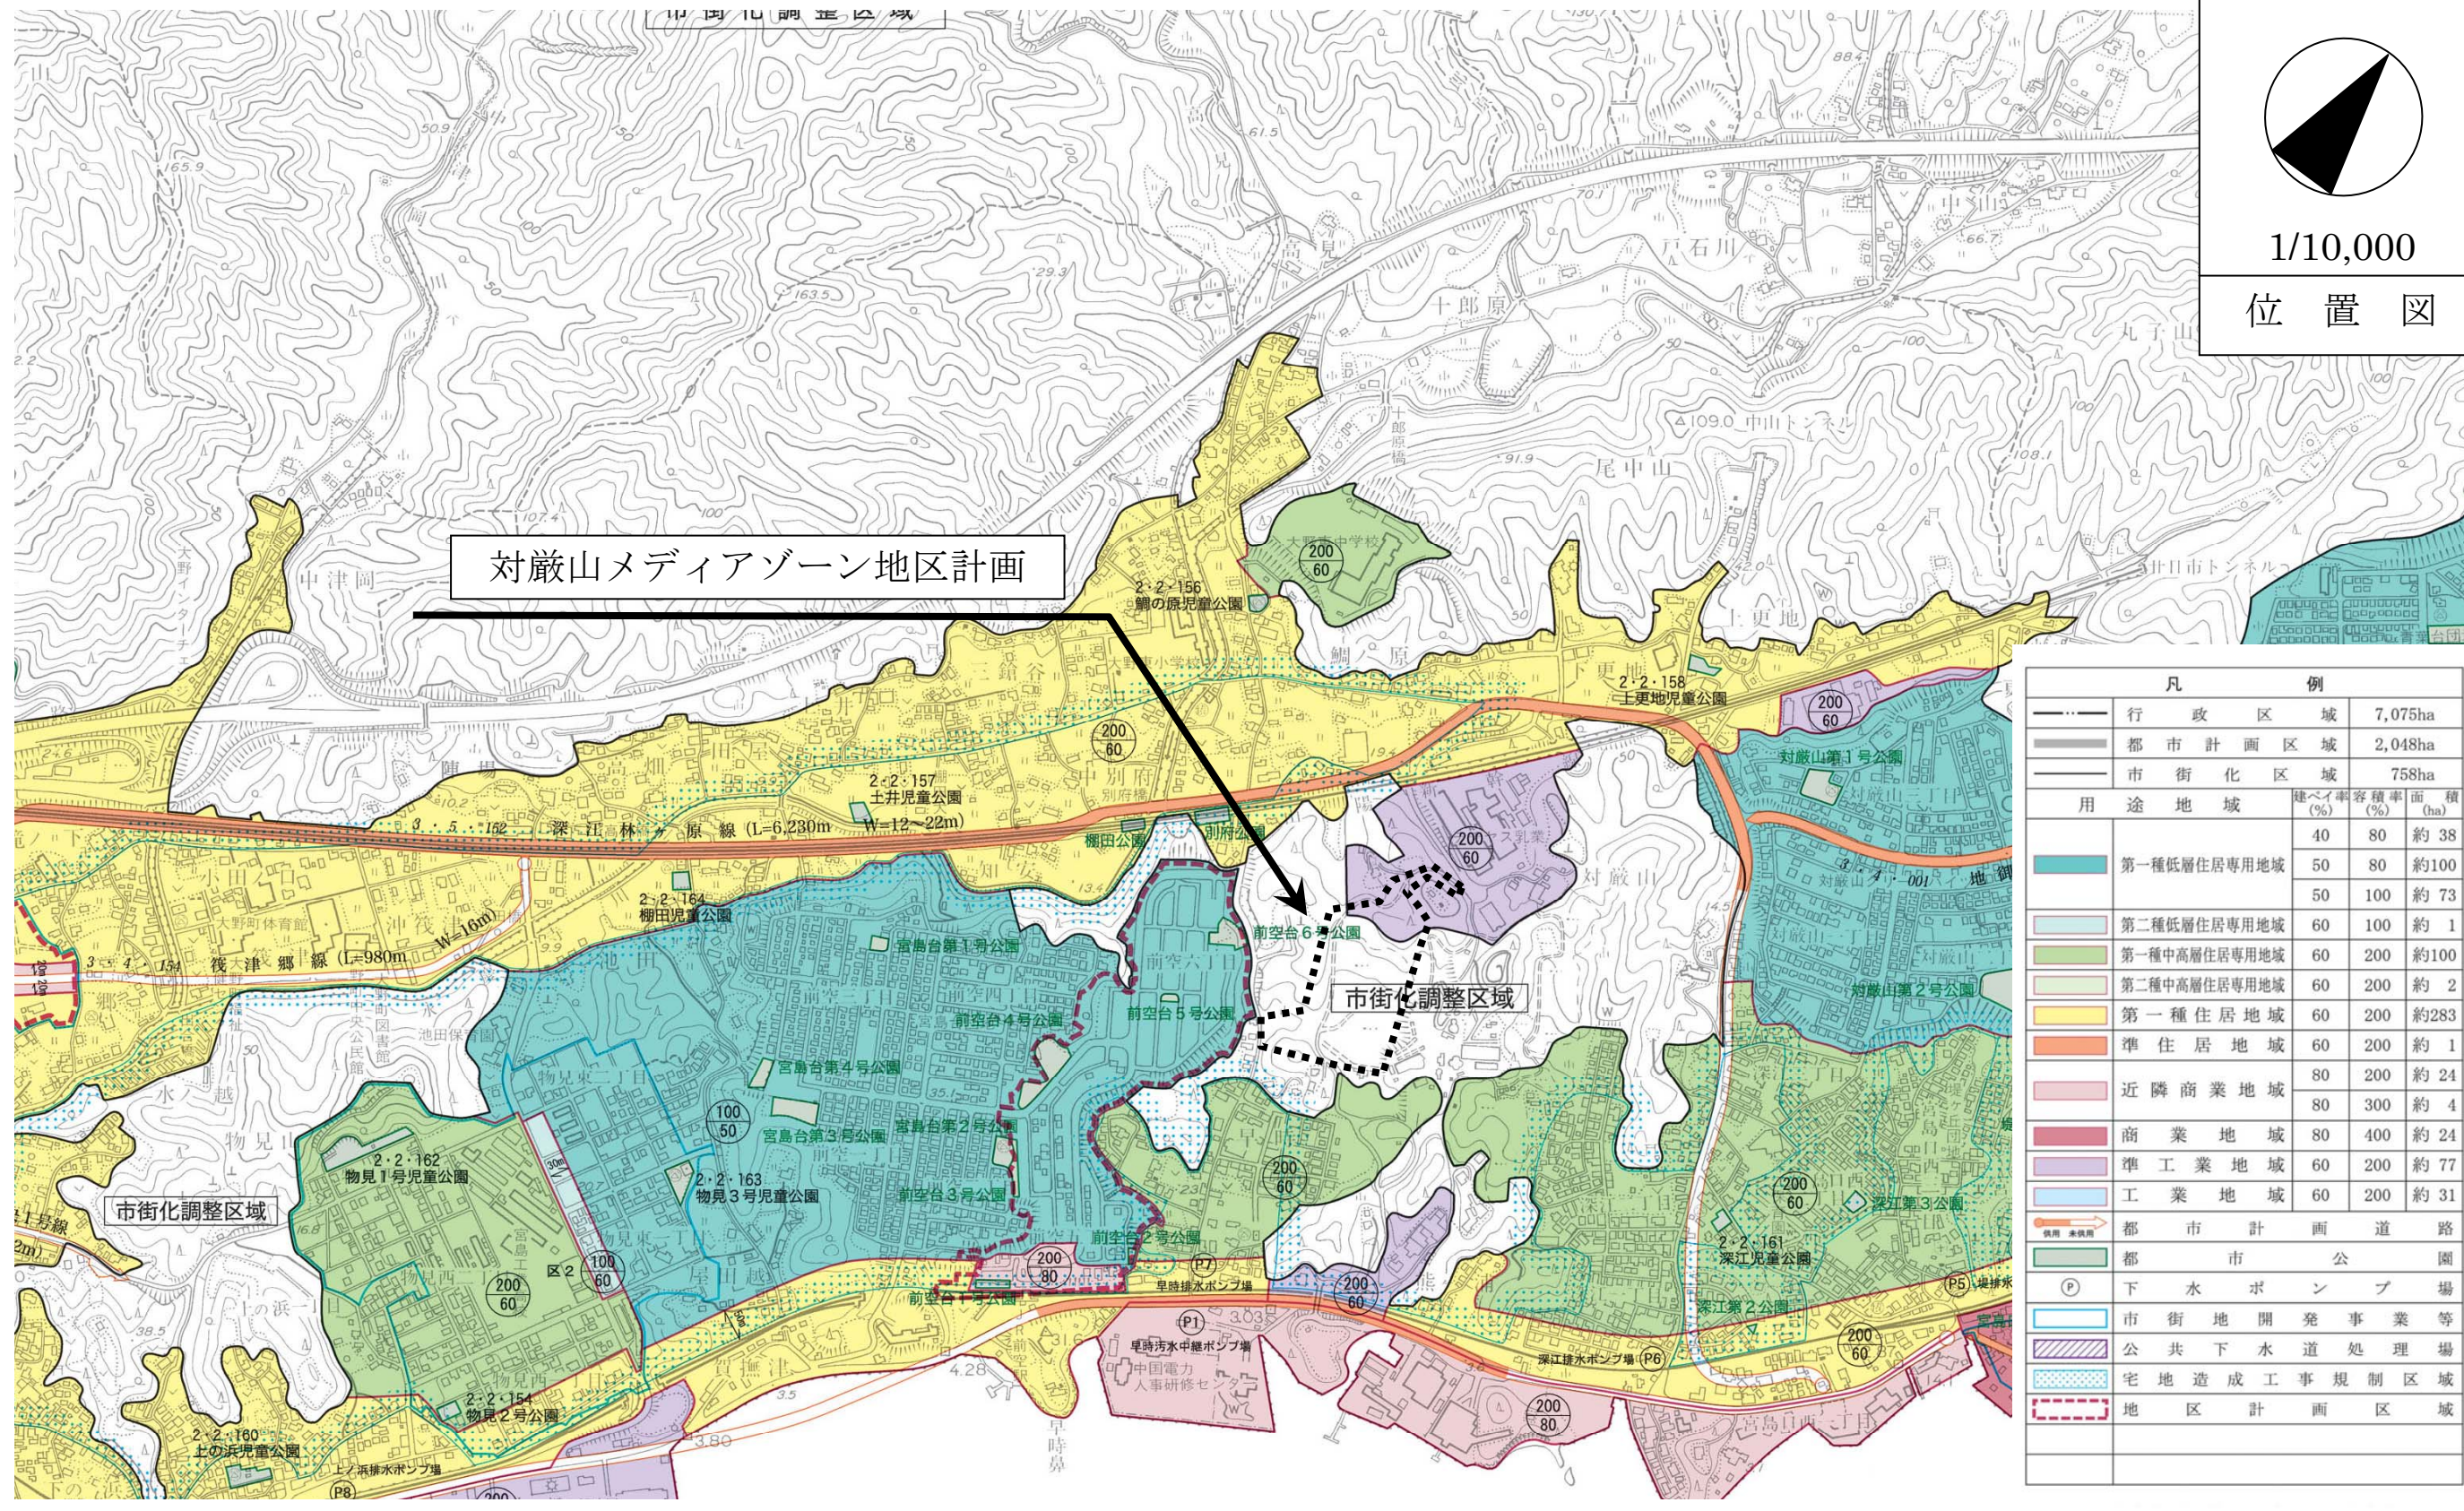

凡 例					
—	行政区域			7,075ha	
—	都市計画区域			2,048ha	
—	市街化区域			758ha	
	用途地域	建ぺい率 (%)	容積率 (%)	面積 (ha)	
■	第一種低層住居専用地域	40	80	約 38	
■	第二種低層住居専用地域	50	80	約 100	
■	第一種中高層住居専用地域	50	100	約 73	
■	第二種中高層住居専用地域	60	100	約 1	
■	第一種住居地域	60	200	約 100	
■	準住居地域	60	200	約 2	
■	近隣商業地域	60	200	約 283	
■	商業地域	80	200	約 1	
■	準工業地域	80	200	約 24	
■	工業地域	80	300	約 4	
■	都市計画道路	80	400	約 24	
■	都市公園	60	200	約 77	
■	工業地域	60	200	約 31	
→	都市計画道路				
○	下水ポンプ場				
■	市街地開発事業等				
■	公共下水道処理場				
■	宅地造成工事規制区域				
■	地区計画区域				