
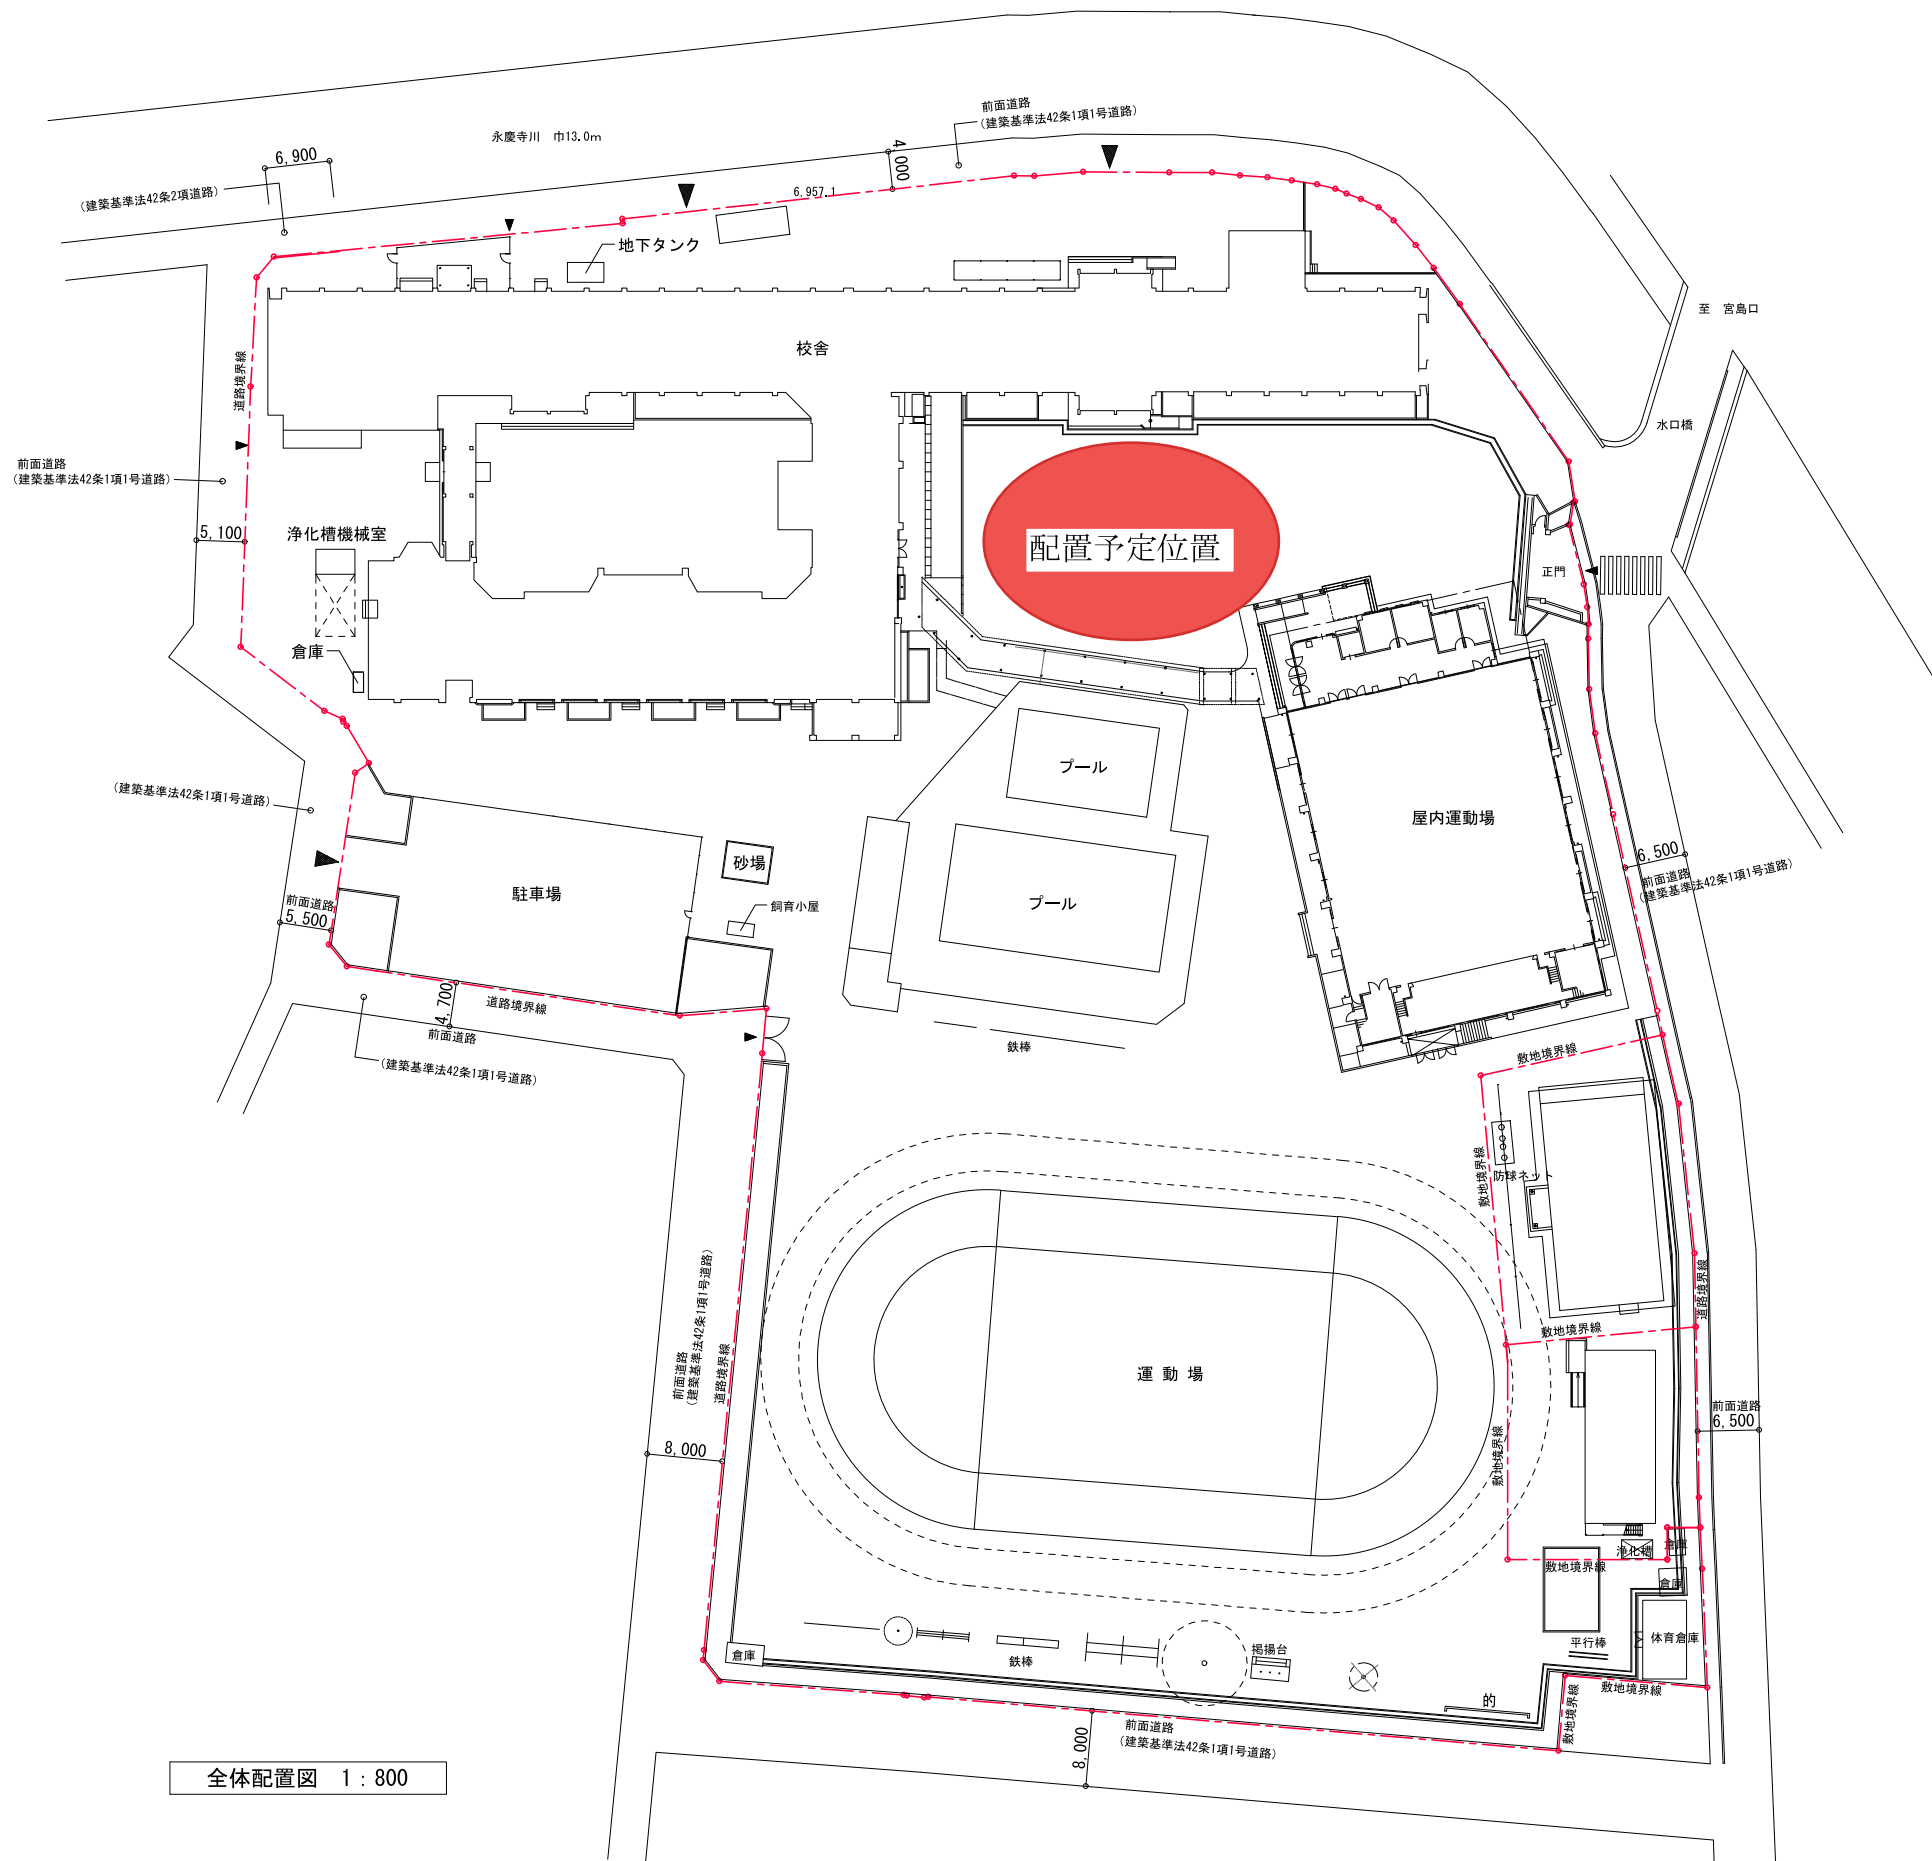


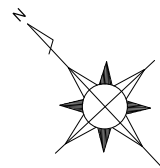

全体配置図 1 : 800

※この図面は、敷地状況、法令規制事項、構造計算等により変更となることがあります。

参考図

訂正事項	年月日	担当								工事名称	大野東小学校仮設校舎賃貸借		受領印
	・	・								図面名称	配置図	縮尺	年 月 日
	・	・	照査			担当					S=1/800 (A3)		
	・	・								作成年月日	依頼番号	図面番号	
	・	・										A-**	