


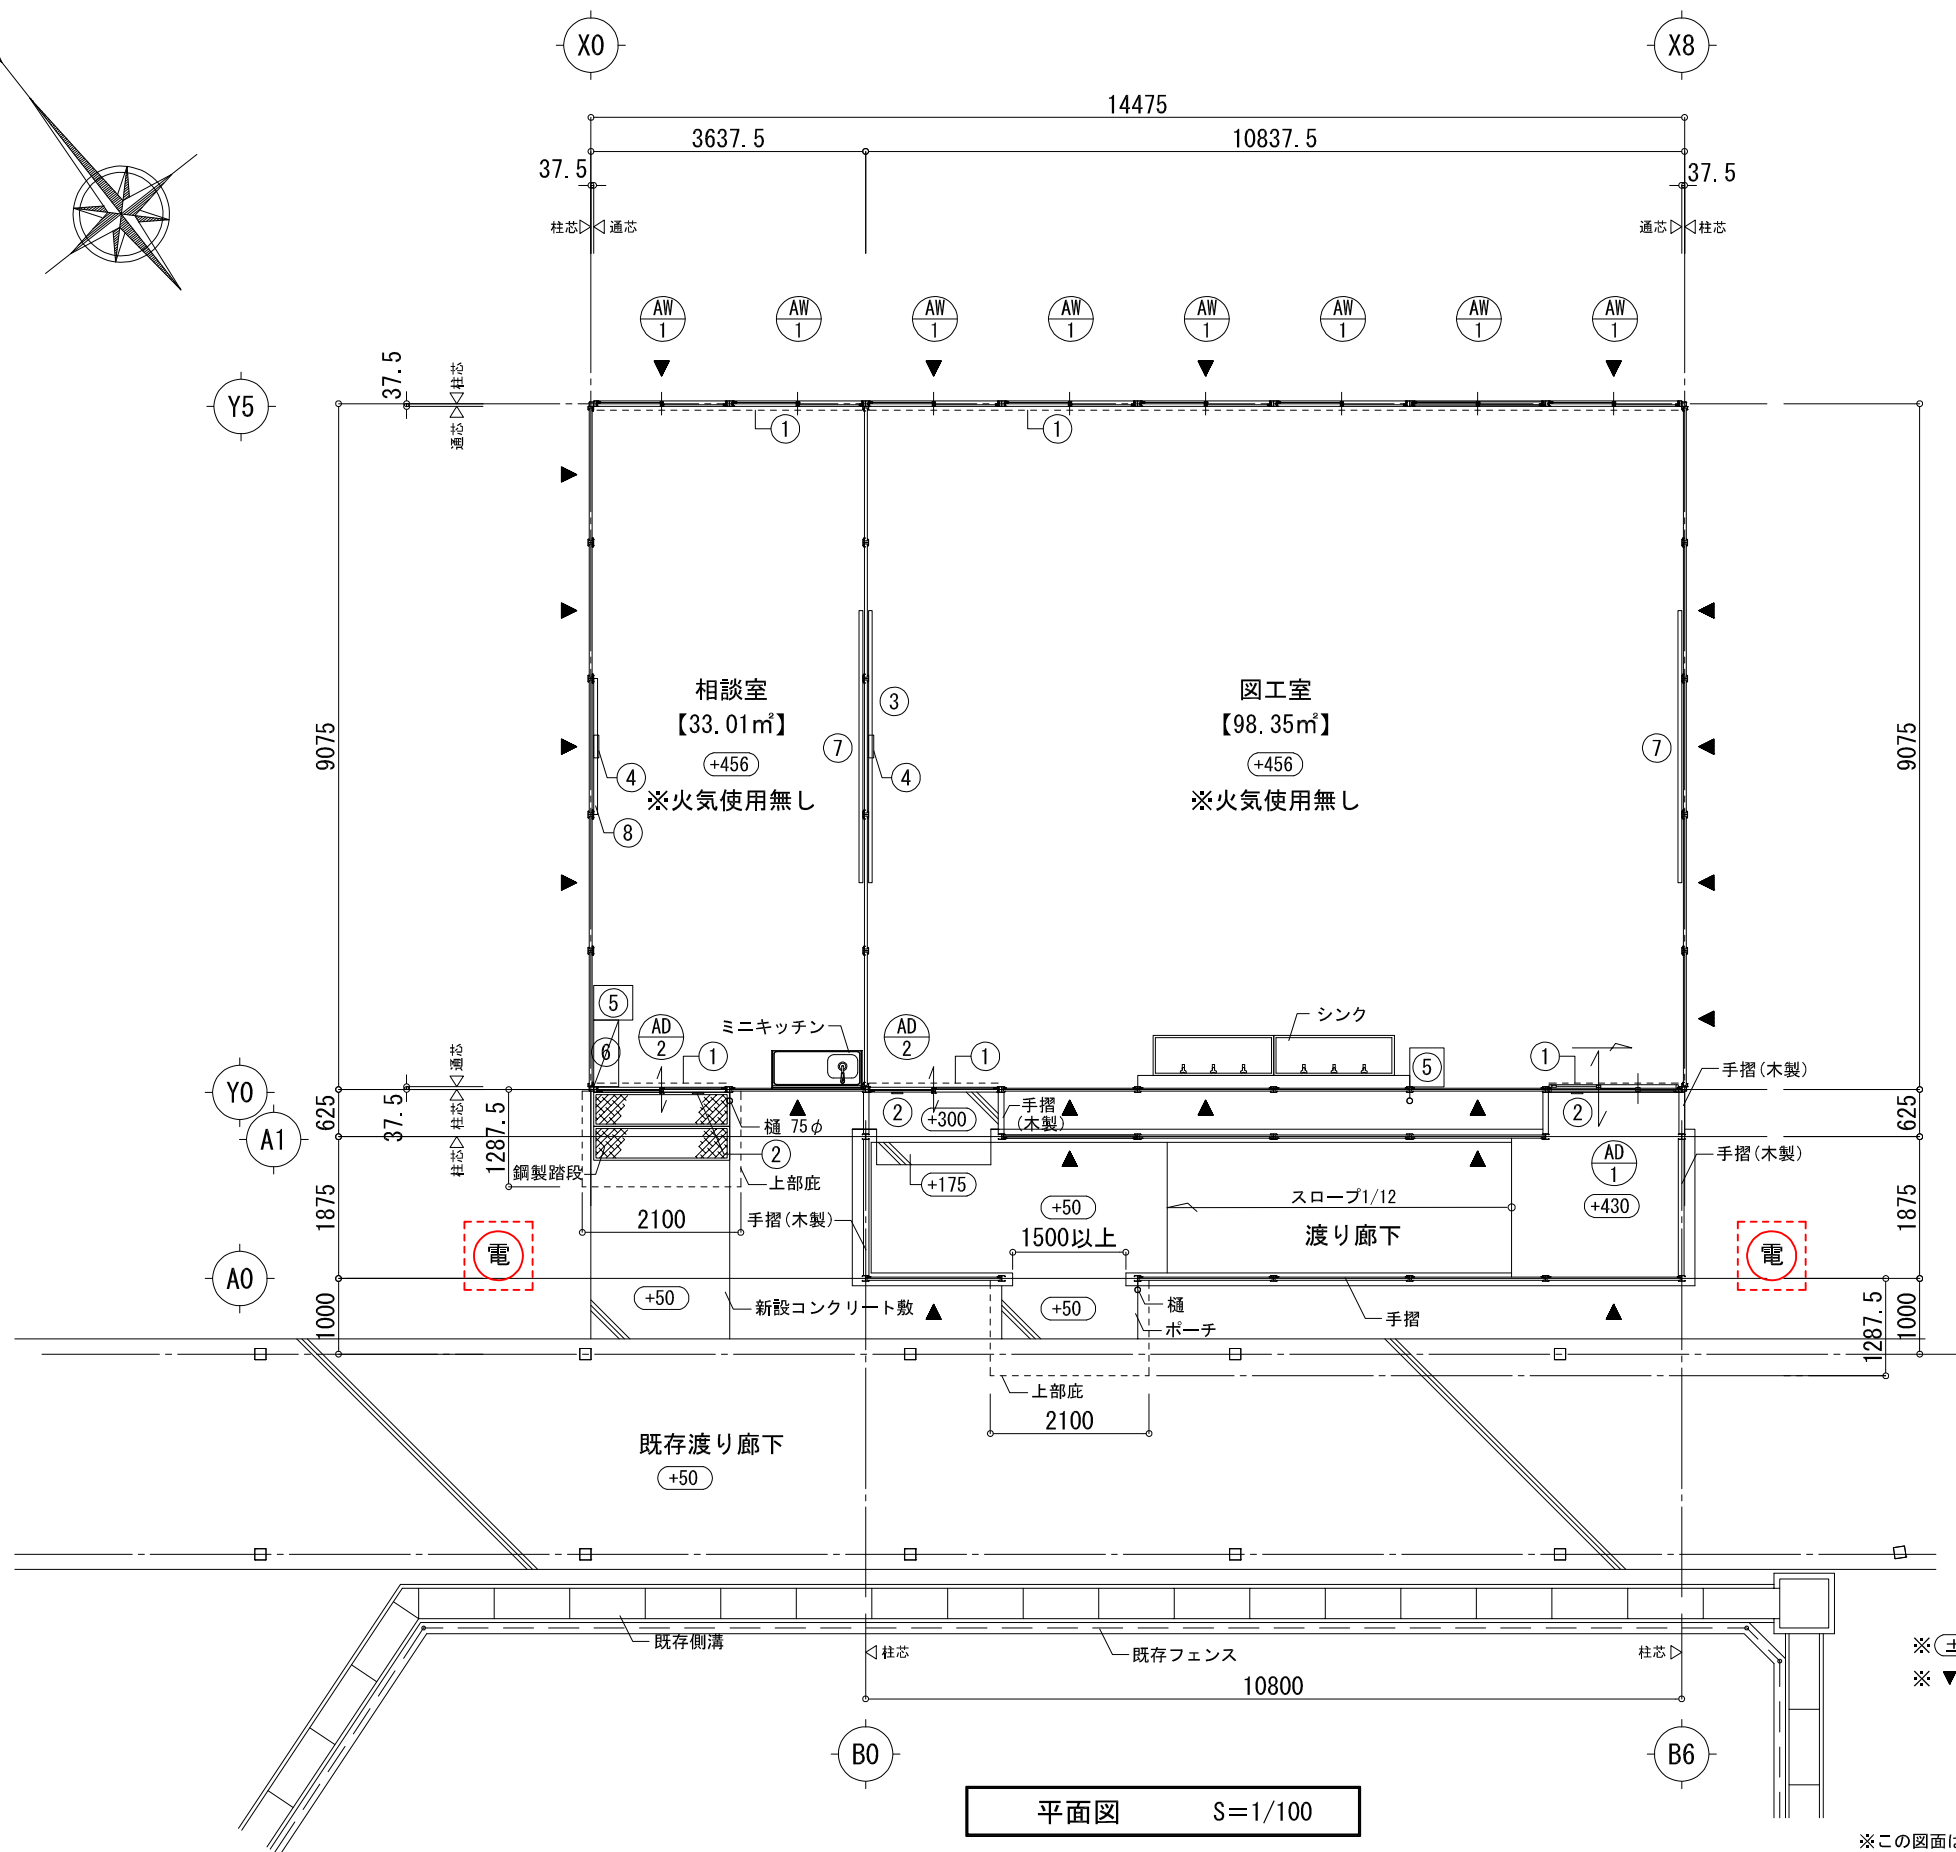

備品等リスト	
①	防災カーテン（レールS共）
②	室名札
③	平面黒板（W=3600, H=1200）
④	掛時計
⑤	掃除用ロッカー
⑥	下足箱（12人用）
⑦	掲示板（W=3600, H=1200）
⑧	ホワイトボード°（W=1800, H=900）

※この図面は、敷地状況、法令規制事項、構造計算等により変更となることがあります。

受領印

訂正事項	年月日	担 当											工事名称 大野東小学校仮設校舎賃貸借			受 領 印	
	・ ・												図面名称 平面図			縮 尺 S=1/100 (A3)	
	・ ・												作成年月日			依頼番号	
	・ ・															図面番号 A-***	
	・ ・															年 月 日	