


広島圏都市計画地区計画 未来物流産業団地地区地区計画 計画図

計画図
(1/1)

広島圏都市計画
地区計画の決定
(廿日市市決定)

S=1/2, 500

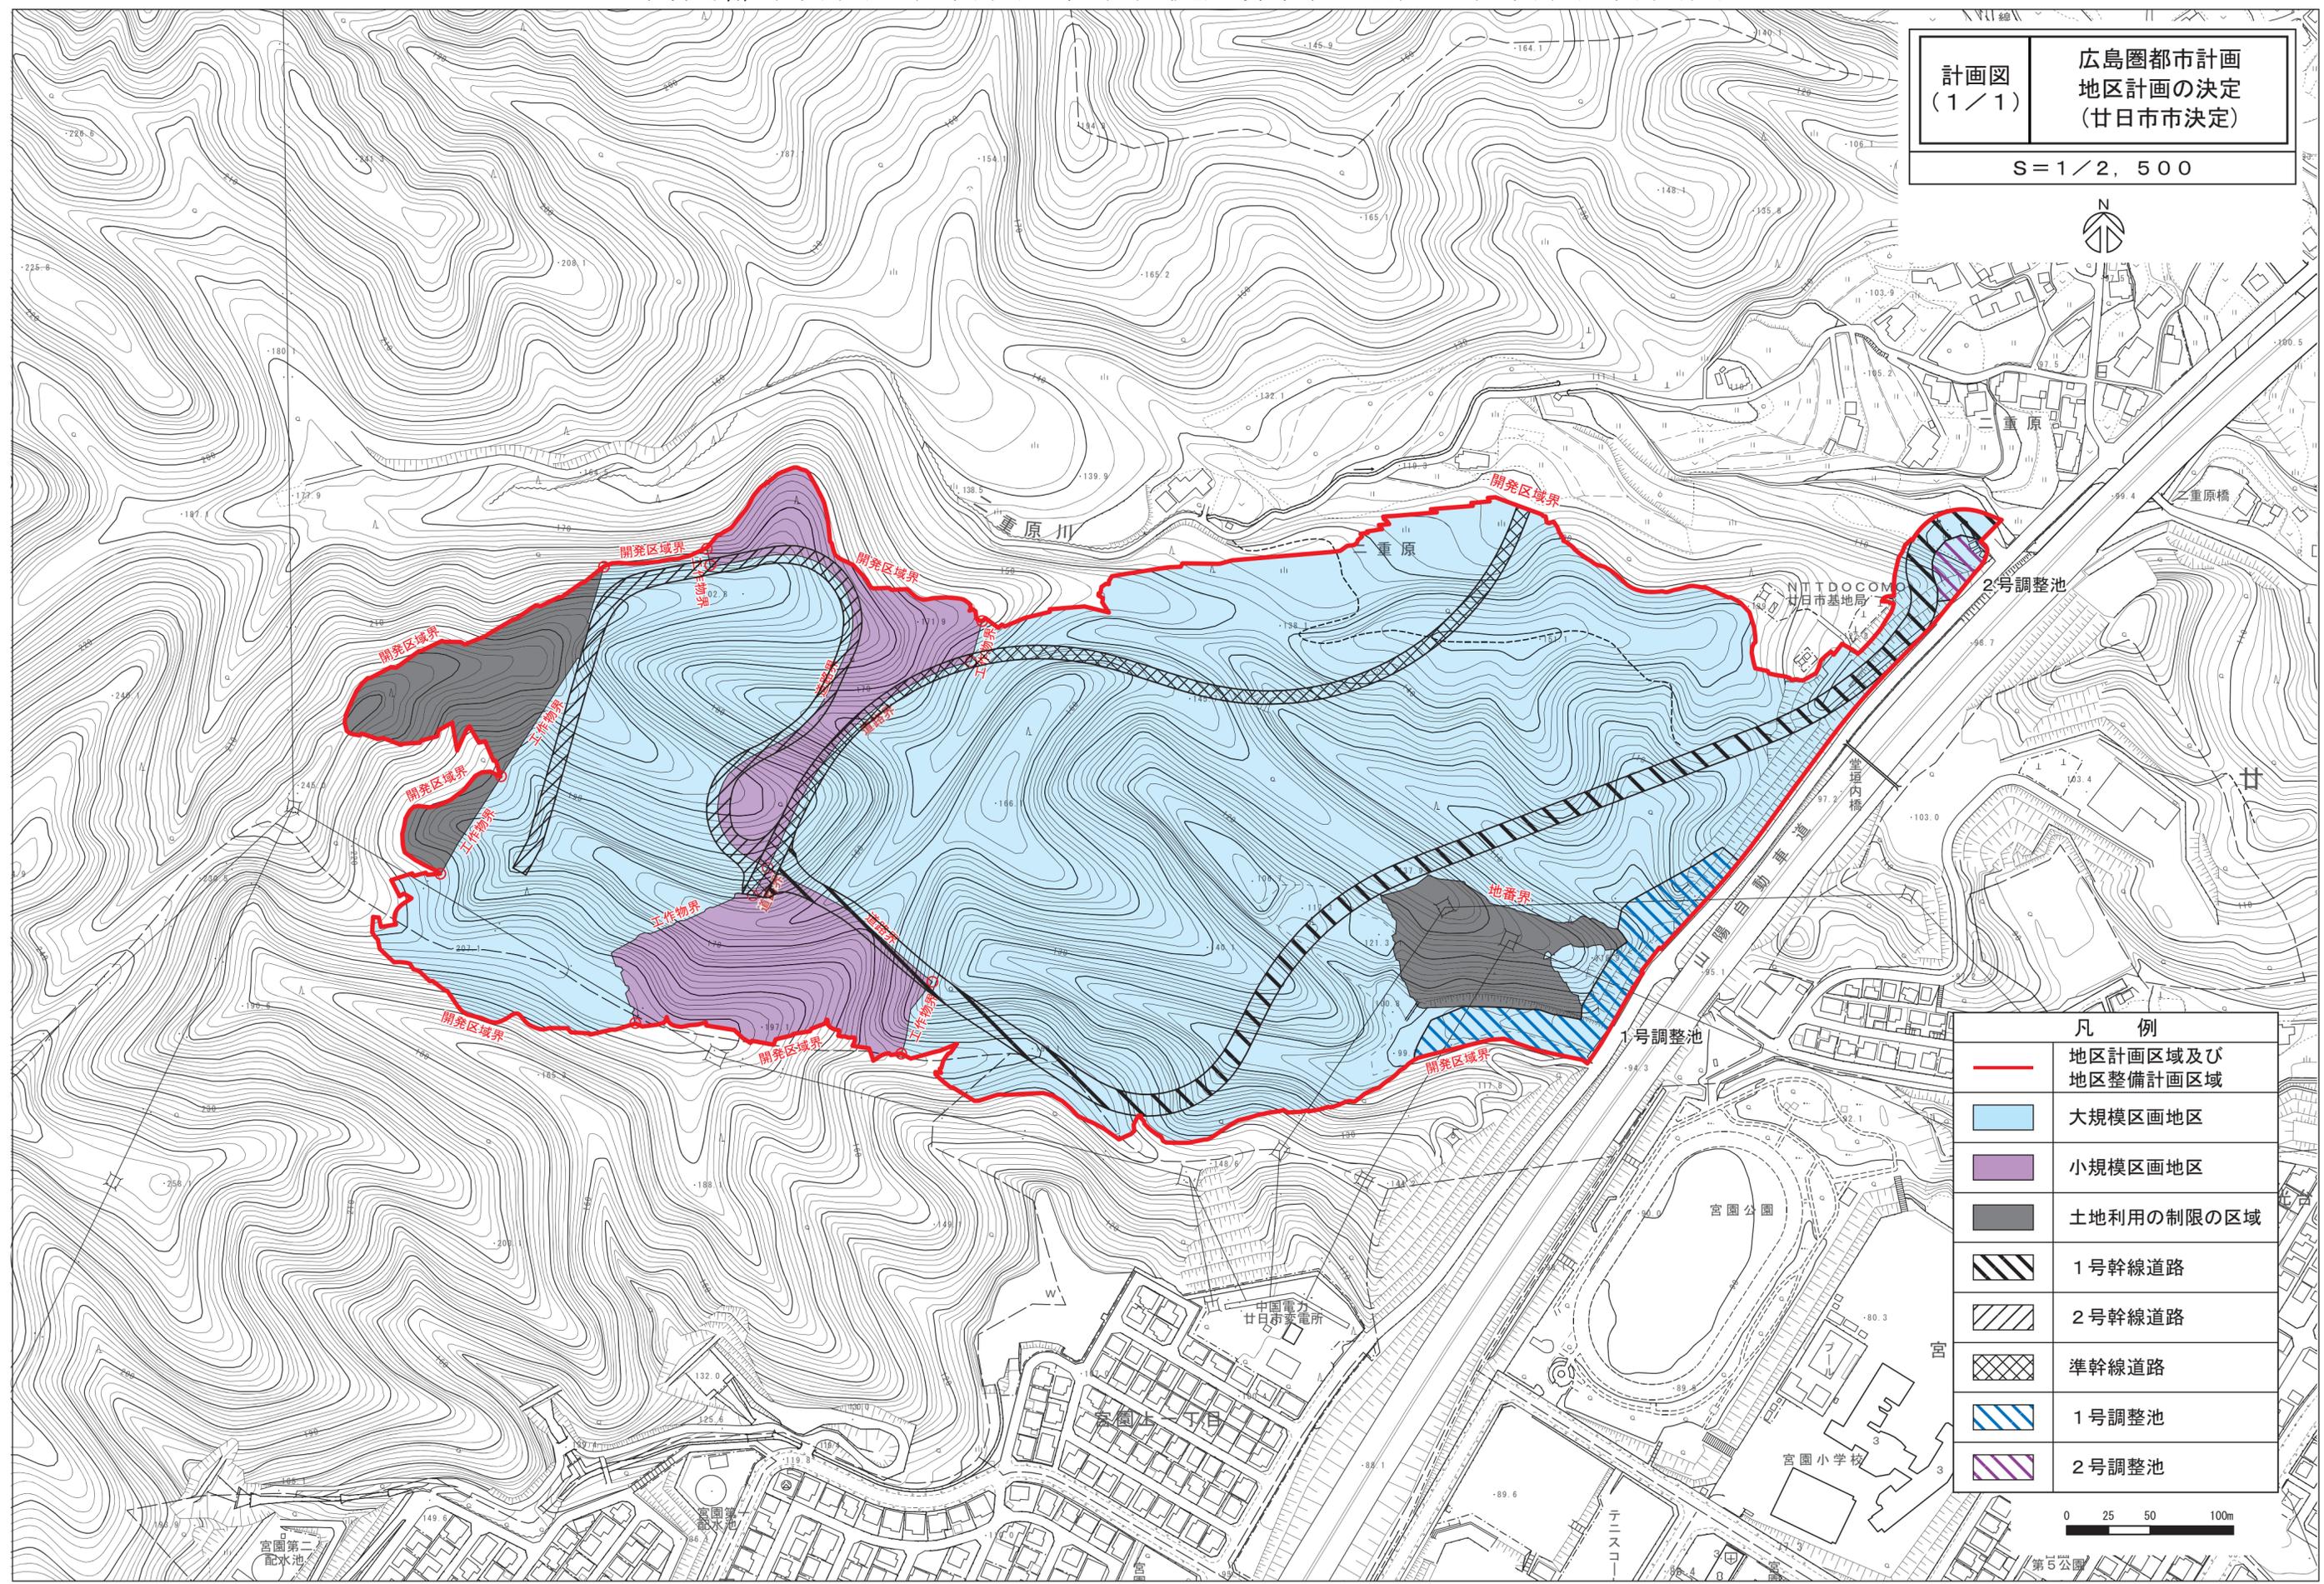

凡 例	
	地区計画区域及び地区整備計画区域
	大規模区画地区
	小規模区画地区
	土地利用の制限の区域
	1号幹線道路
	2号幹線道路
	準幹線道路
	1号調整池
	2号調整池

