




位置図

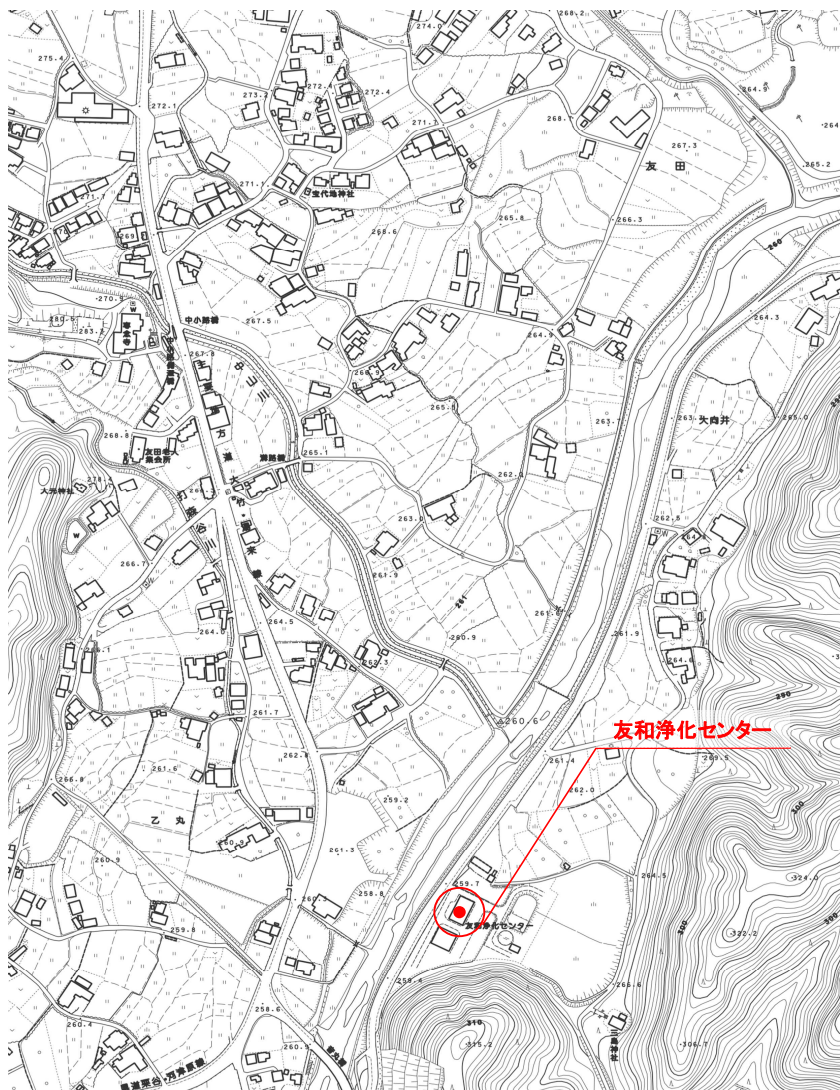


一般平面図

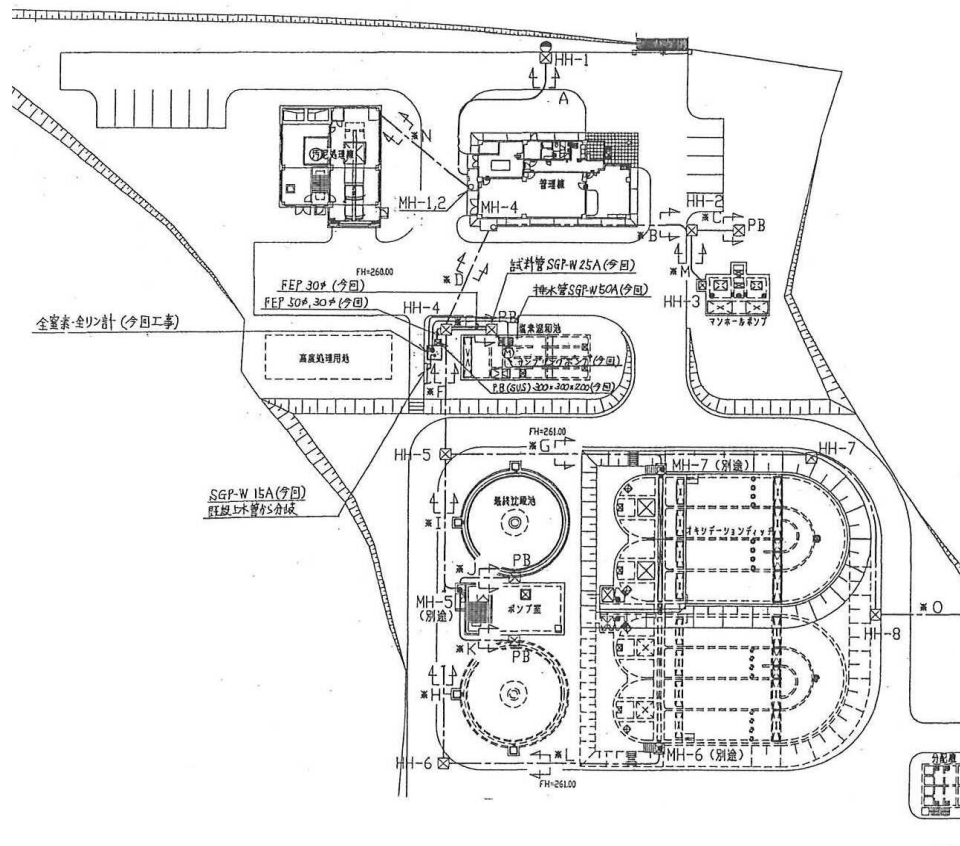


位置図

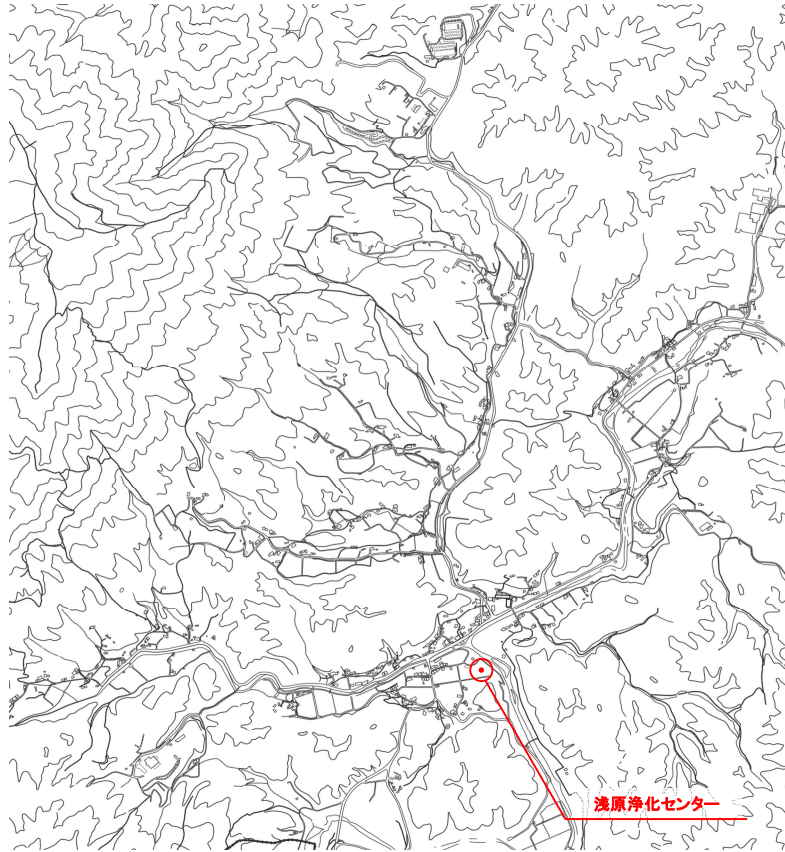

一般平面図

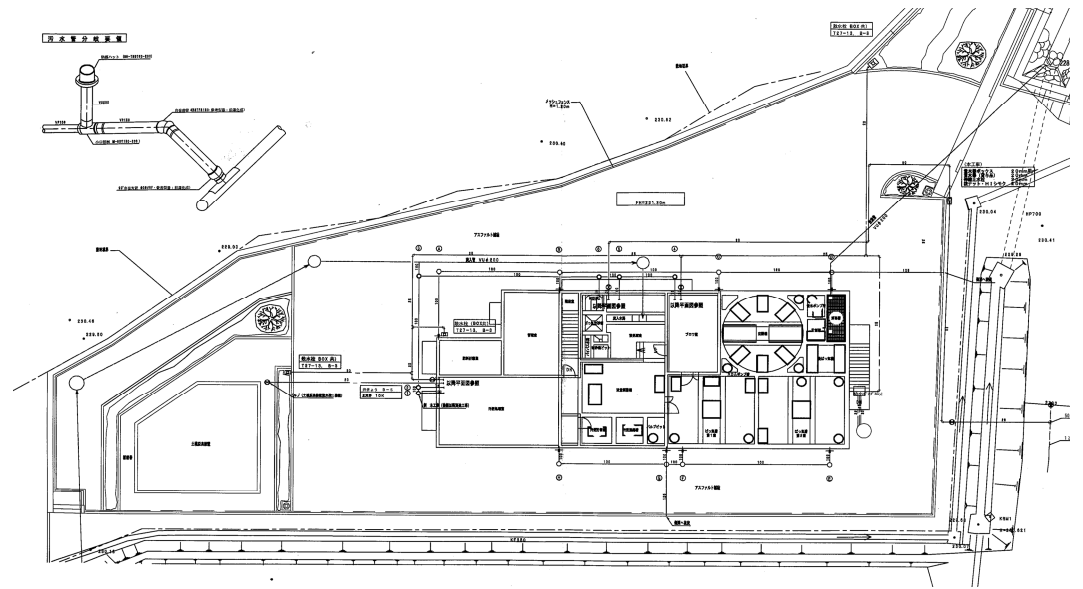

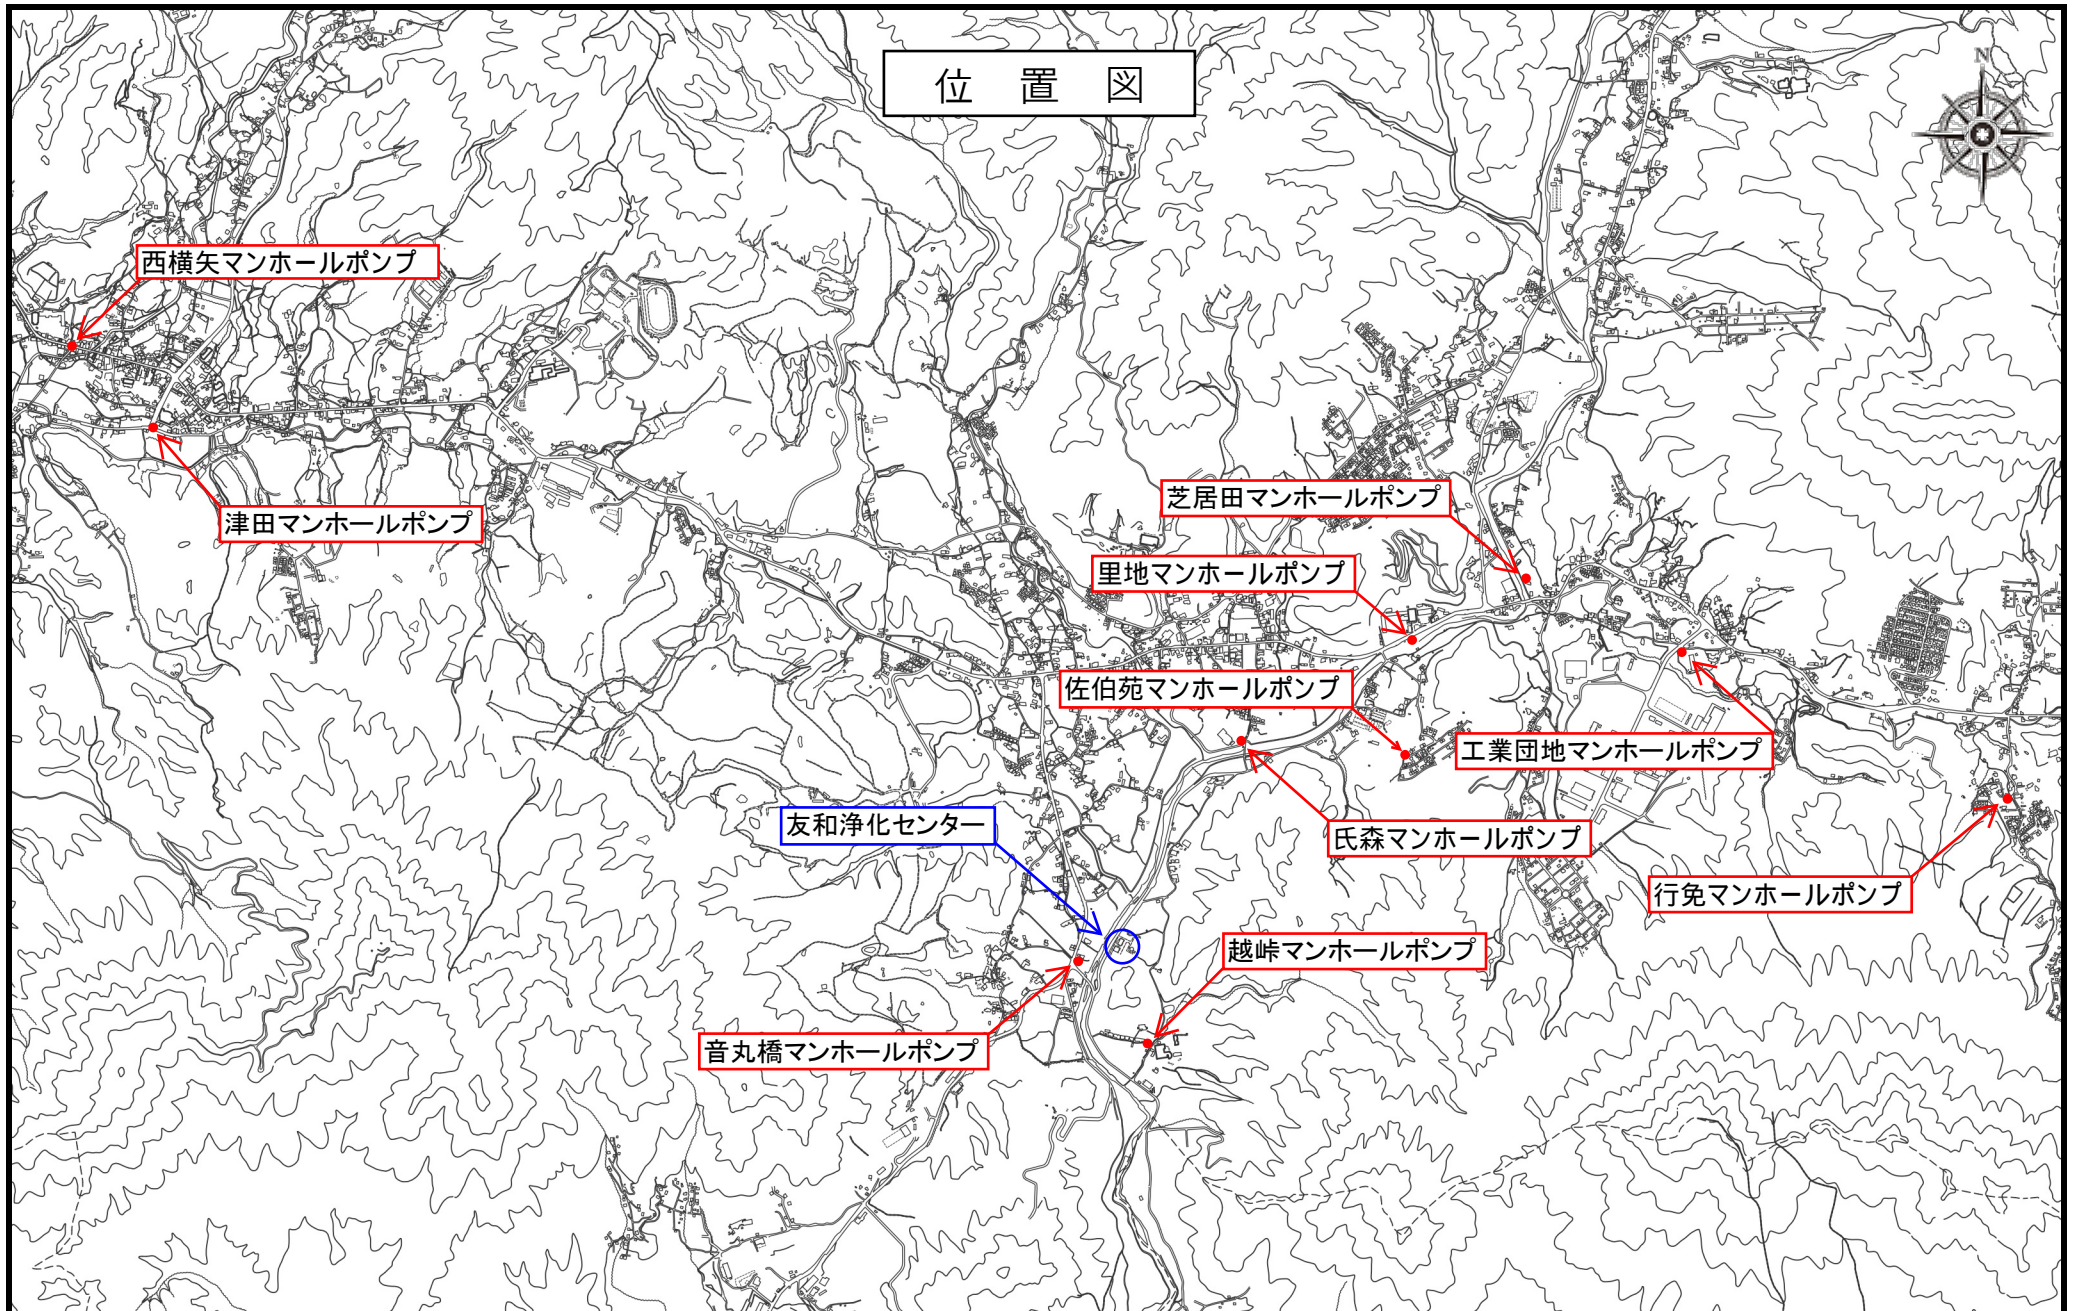

位置図

西横矢マンホールポンプ

津田マンホールポンプ

芝居田マンホールポンプ

里地マンホールポンプ

佐伯苑マンホールポンプ

工業団地マンホールポンプ


友和浄化センター

氏森マンホールポンプ

行免マンホールポンプ


越峠マンホールポンプ

音丸橋マンホールポンプ

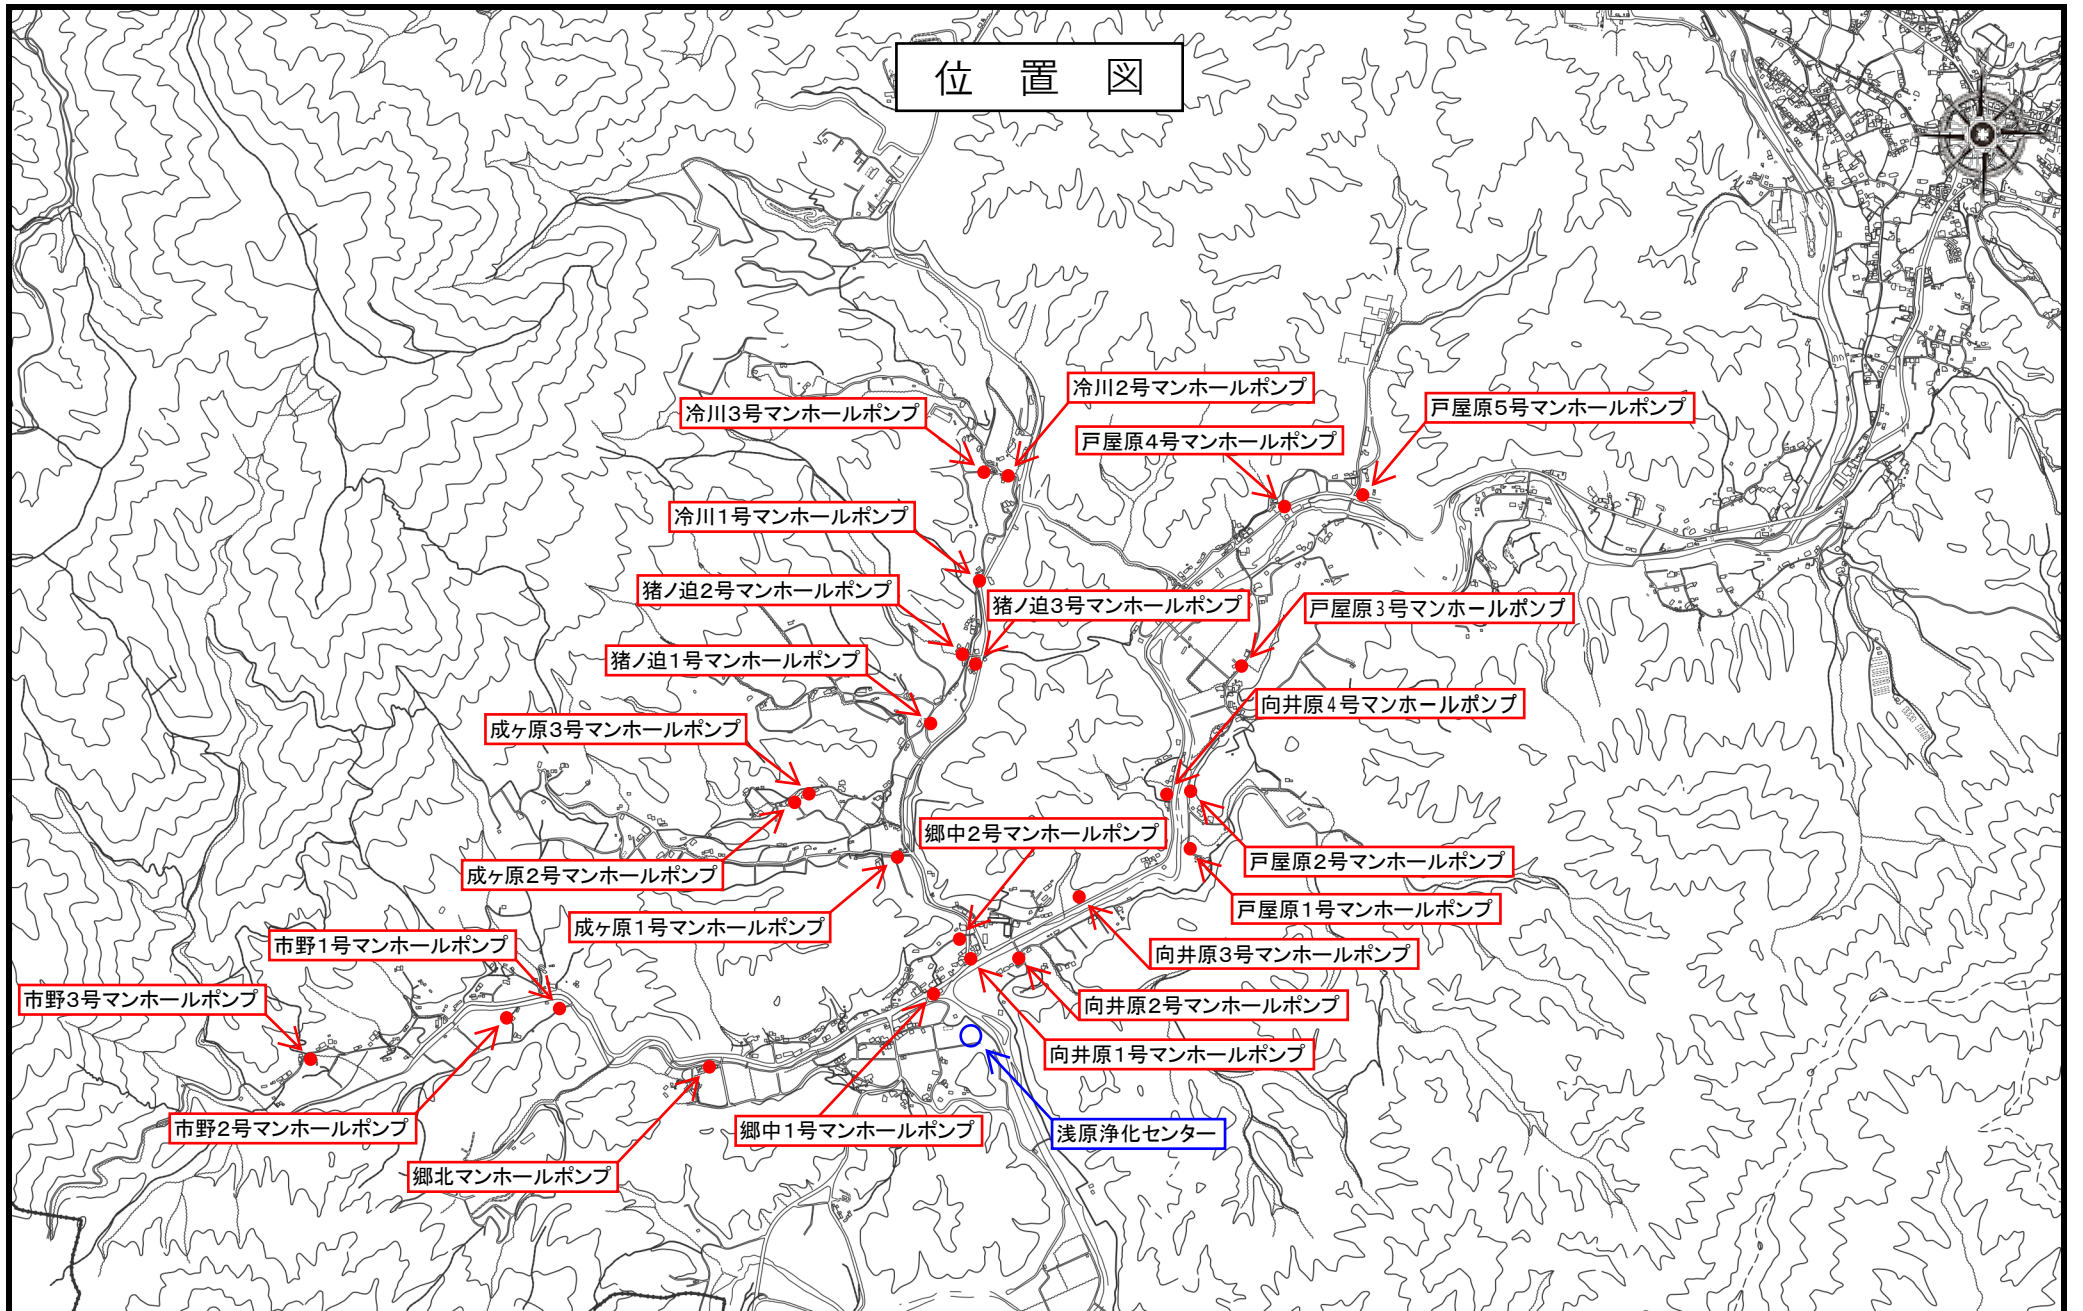

1 / 25,000

特記事項：

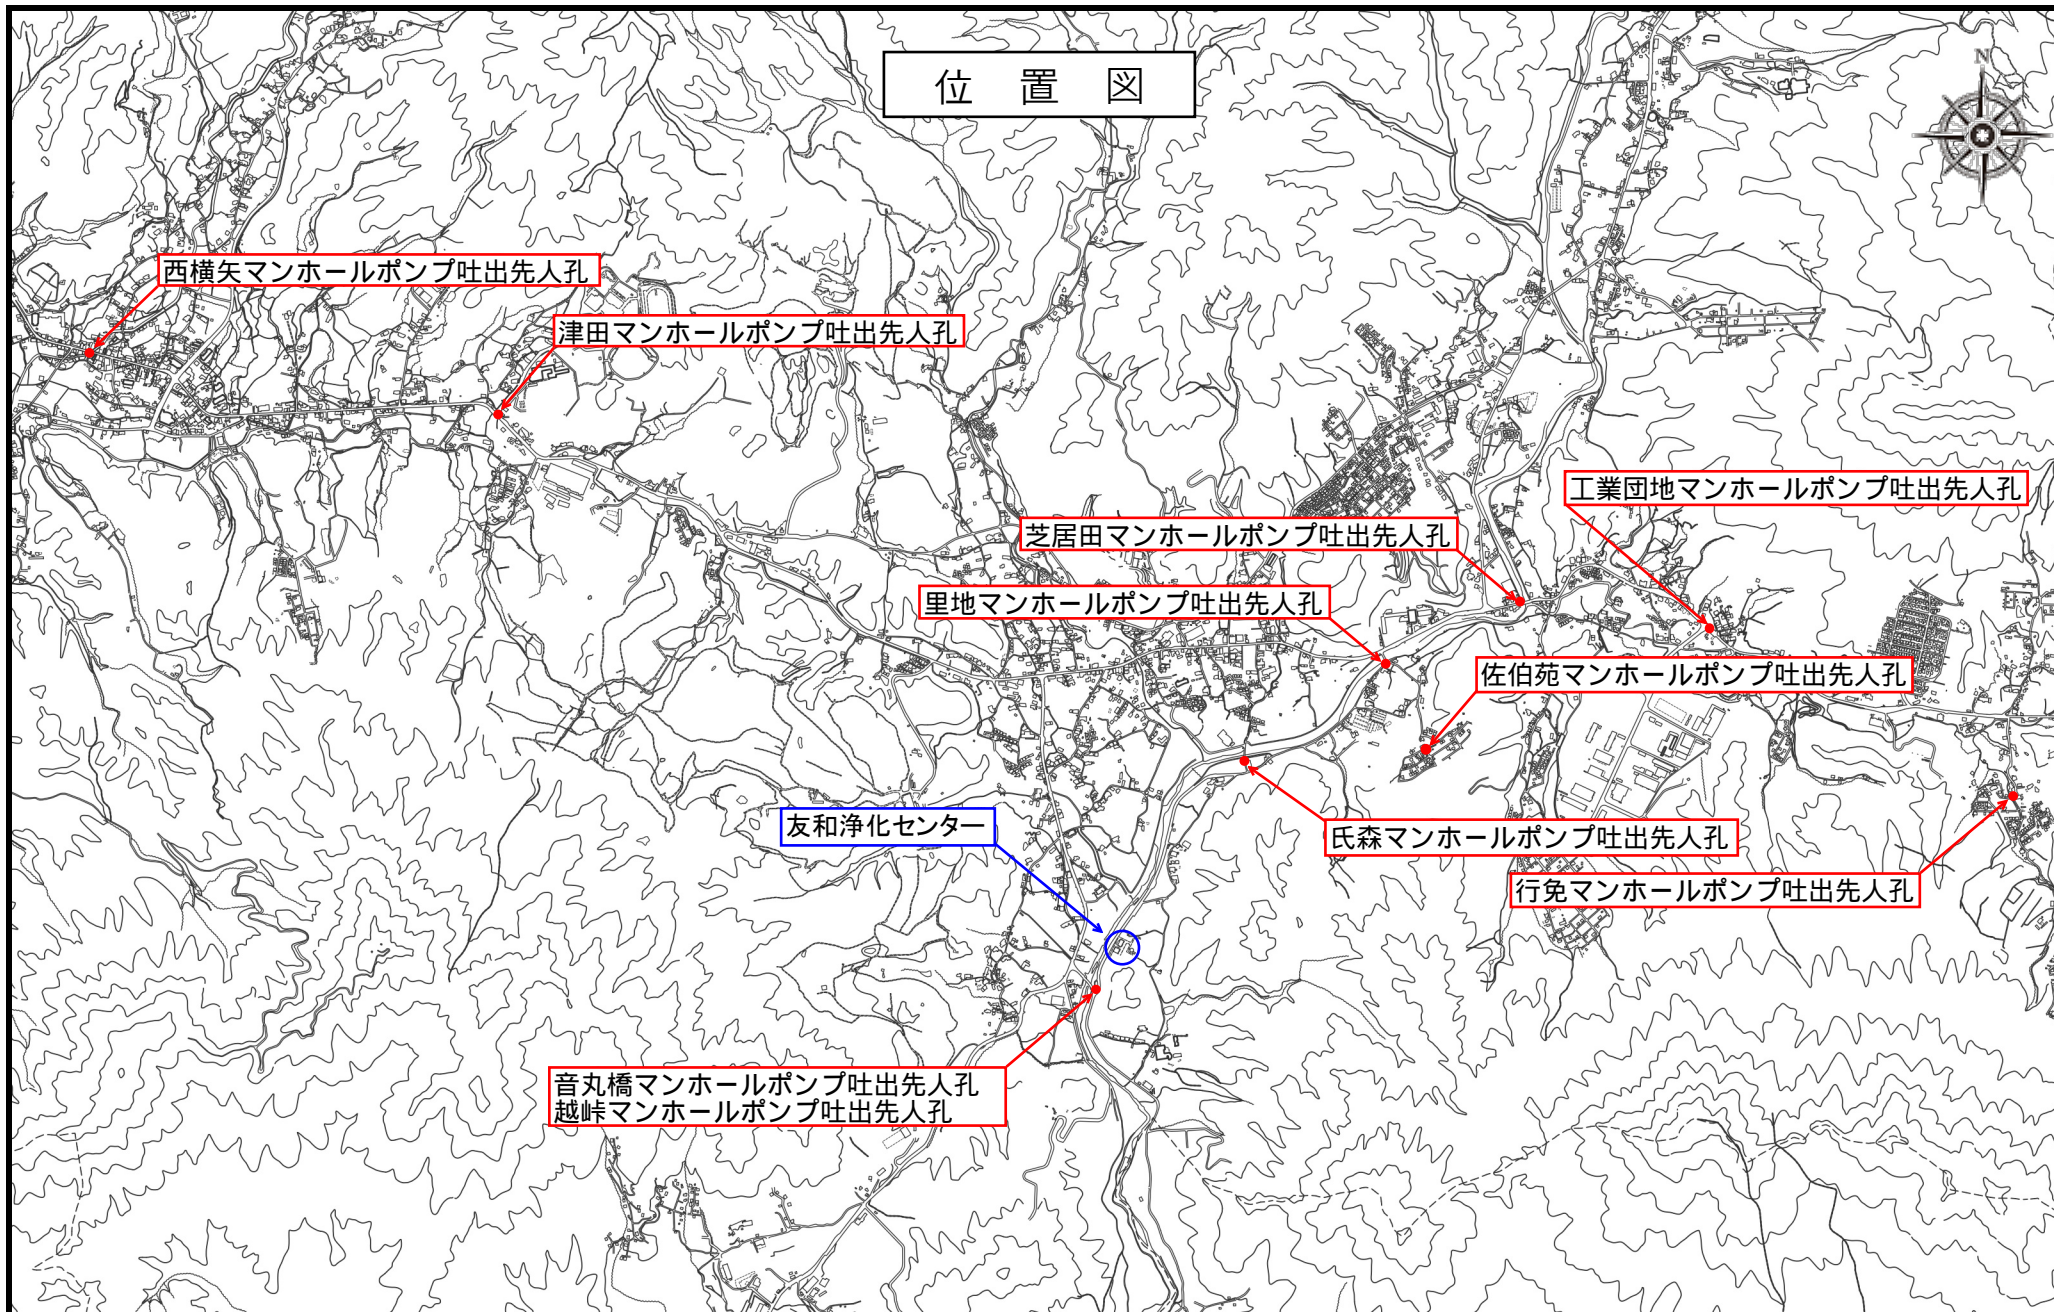

位置図

西横矢マンホールポンプ吐出先人孔

津田マンホールポンプ吐出先人孔

芝居田マンホールポンプ吐出先人孔

工業団地マンホールポンプ吐出先人孔

里地マンホールポンプ吐出先人孔

佐伯苑マンホールポンプ吐出先人孔


友和浄化センター

氏森マンホールポンプ吐出先人孔

行免マンホールポンプ吐出先人孔

音丸橋マンホールポンプ吐出先人孔
越峠マンホールポンプ吐出先人孔

位置図

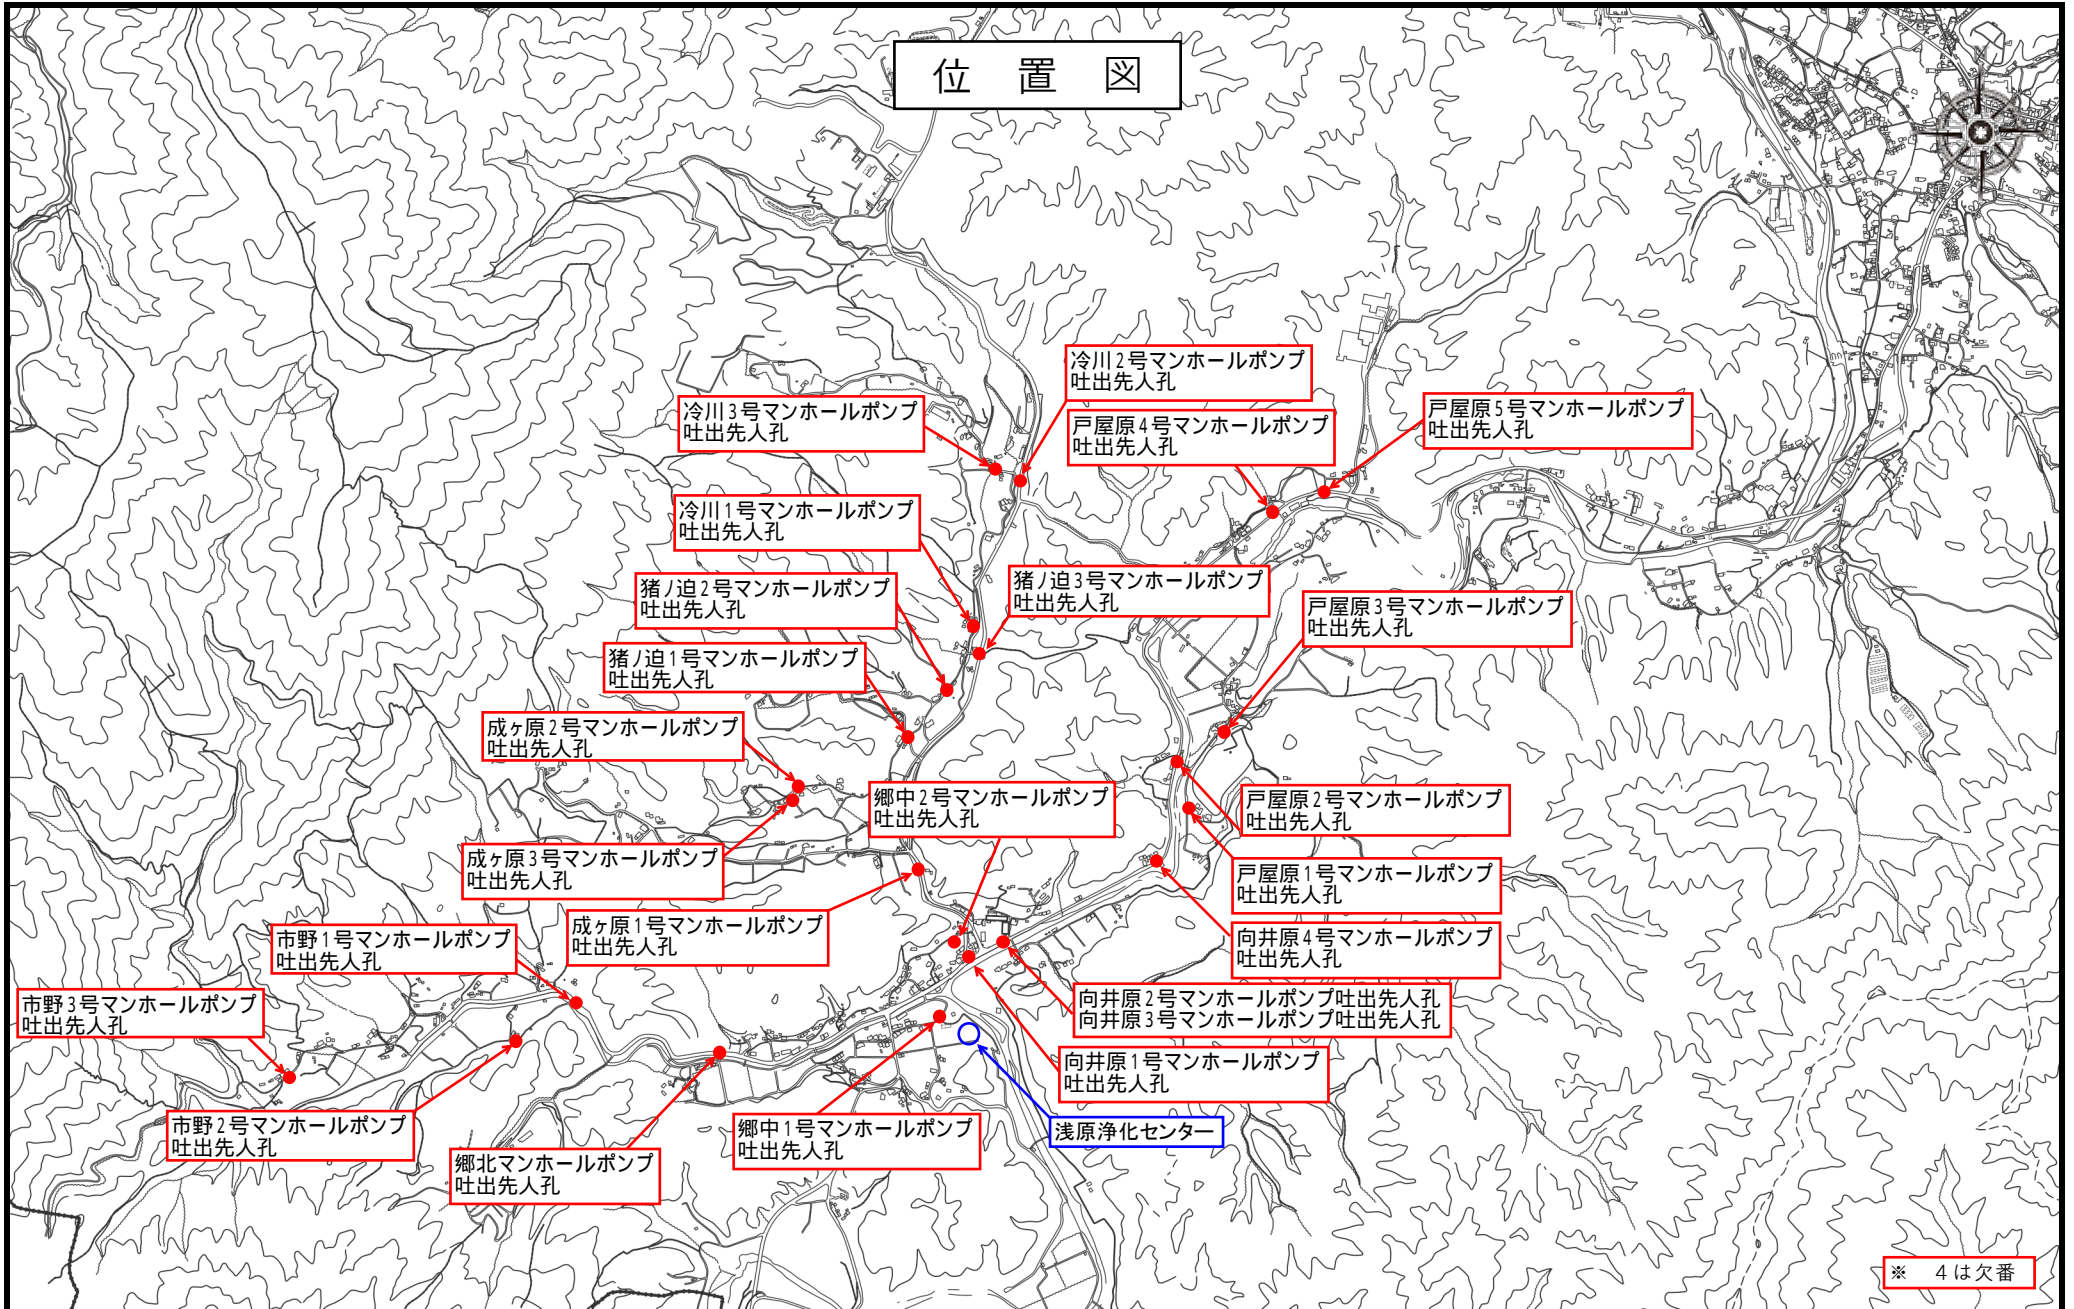

※ 4は欠番

1 / 25,000

特記事項：