




北側

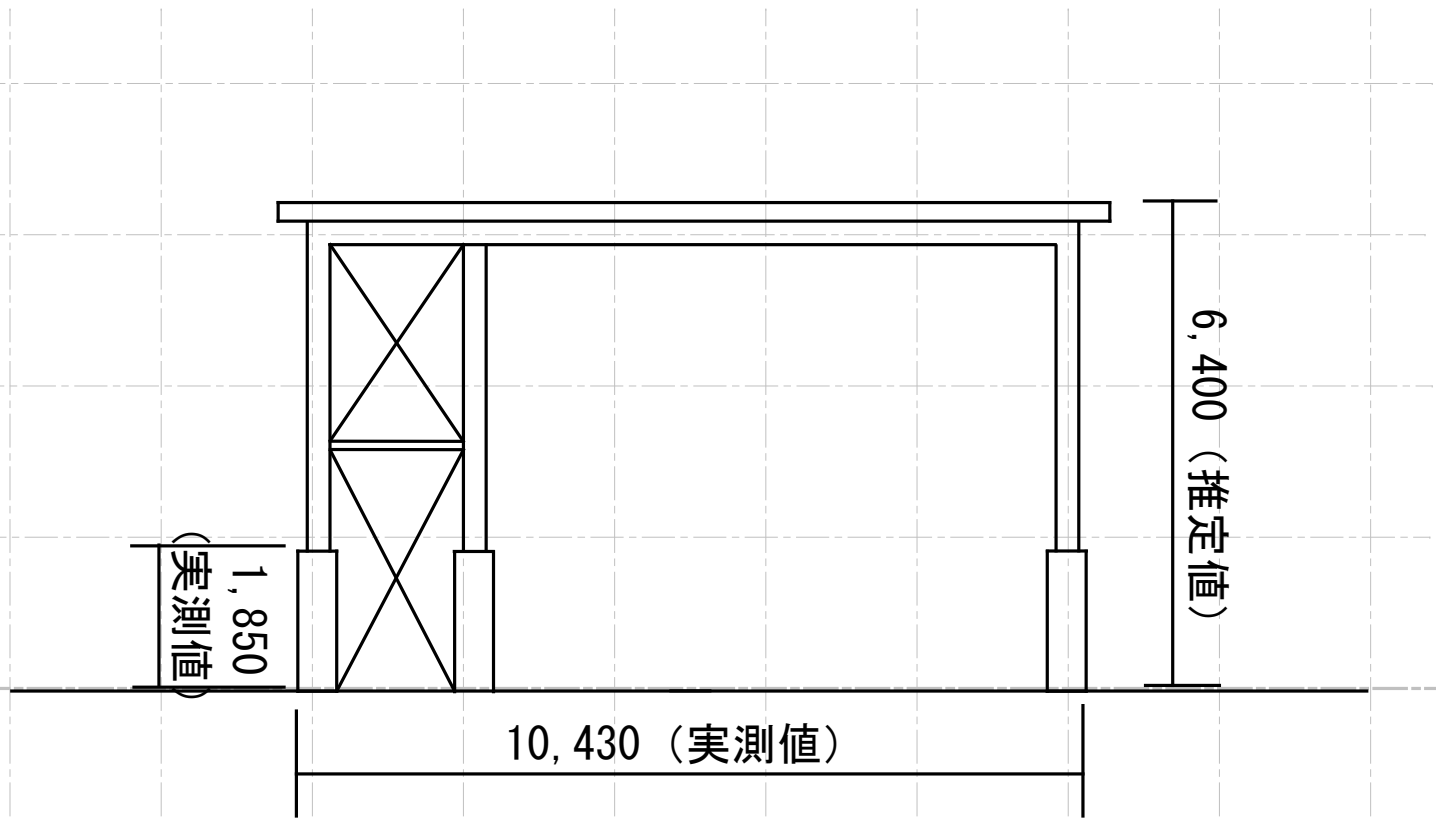

西側

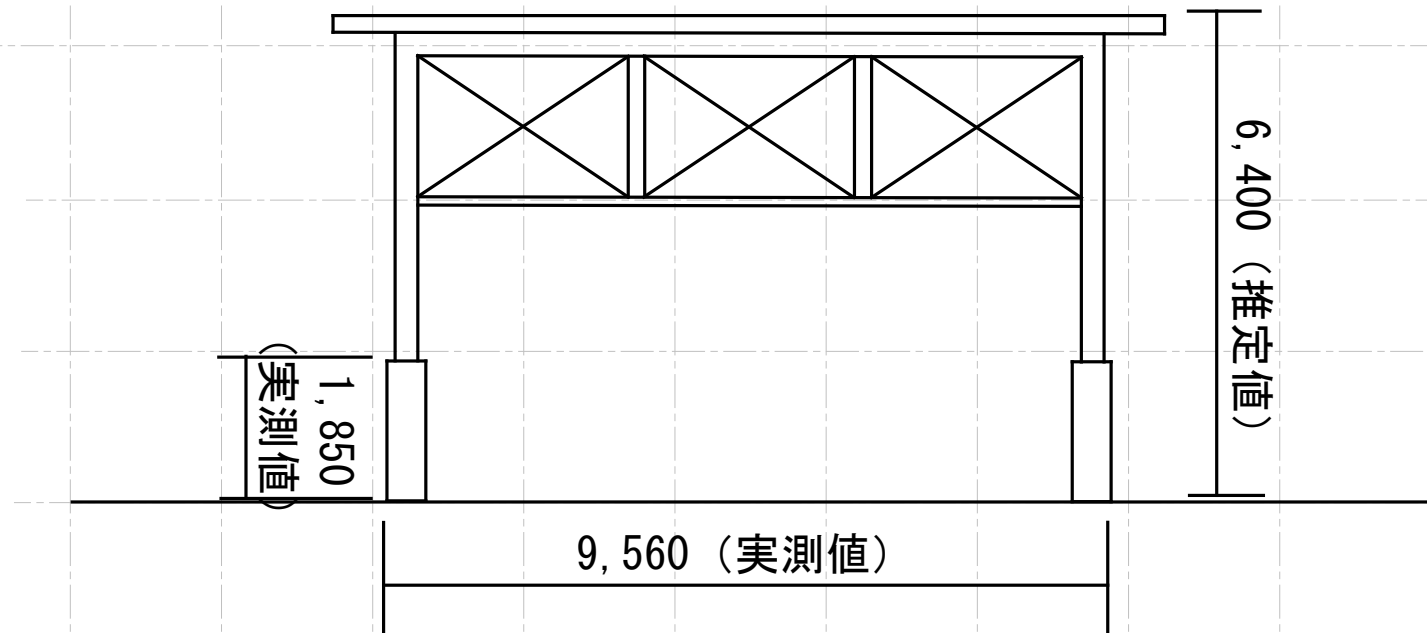

南側

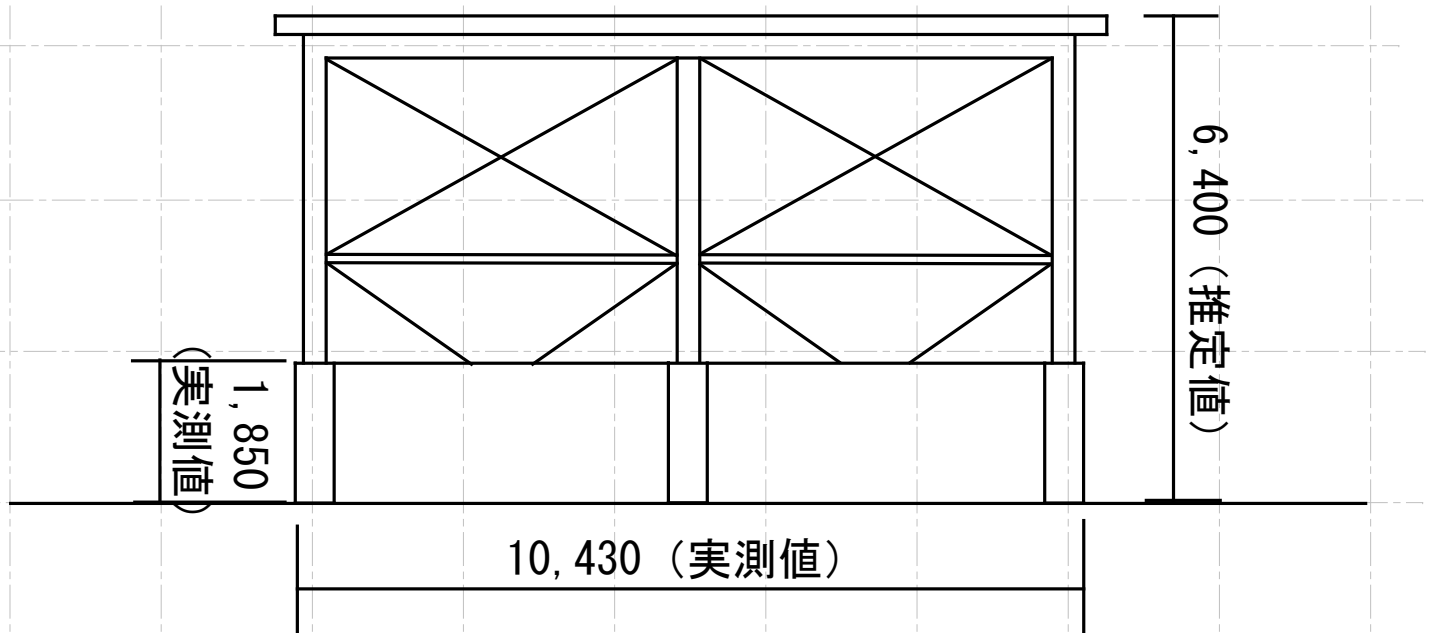

東側

名 称	旧廿日市市清掃センター解体工事		
図面名称	プラットホーム増設屋根立面図（参考）	日 付	2025年8月
縮 尺	A3 1:100	図面番号	
株式会社東和テクノロジー			