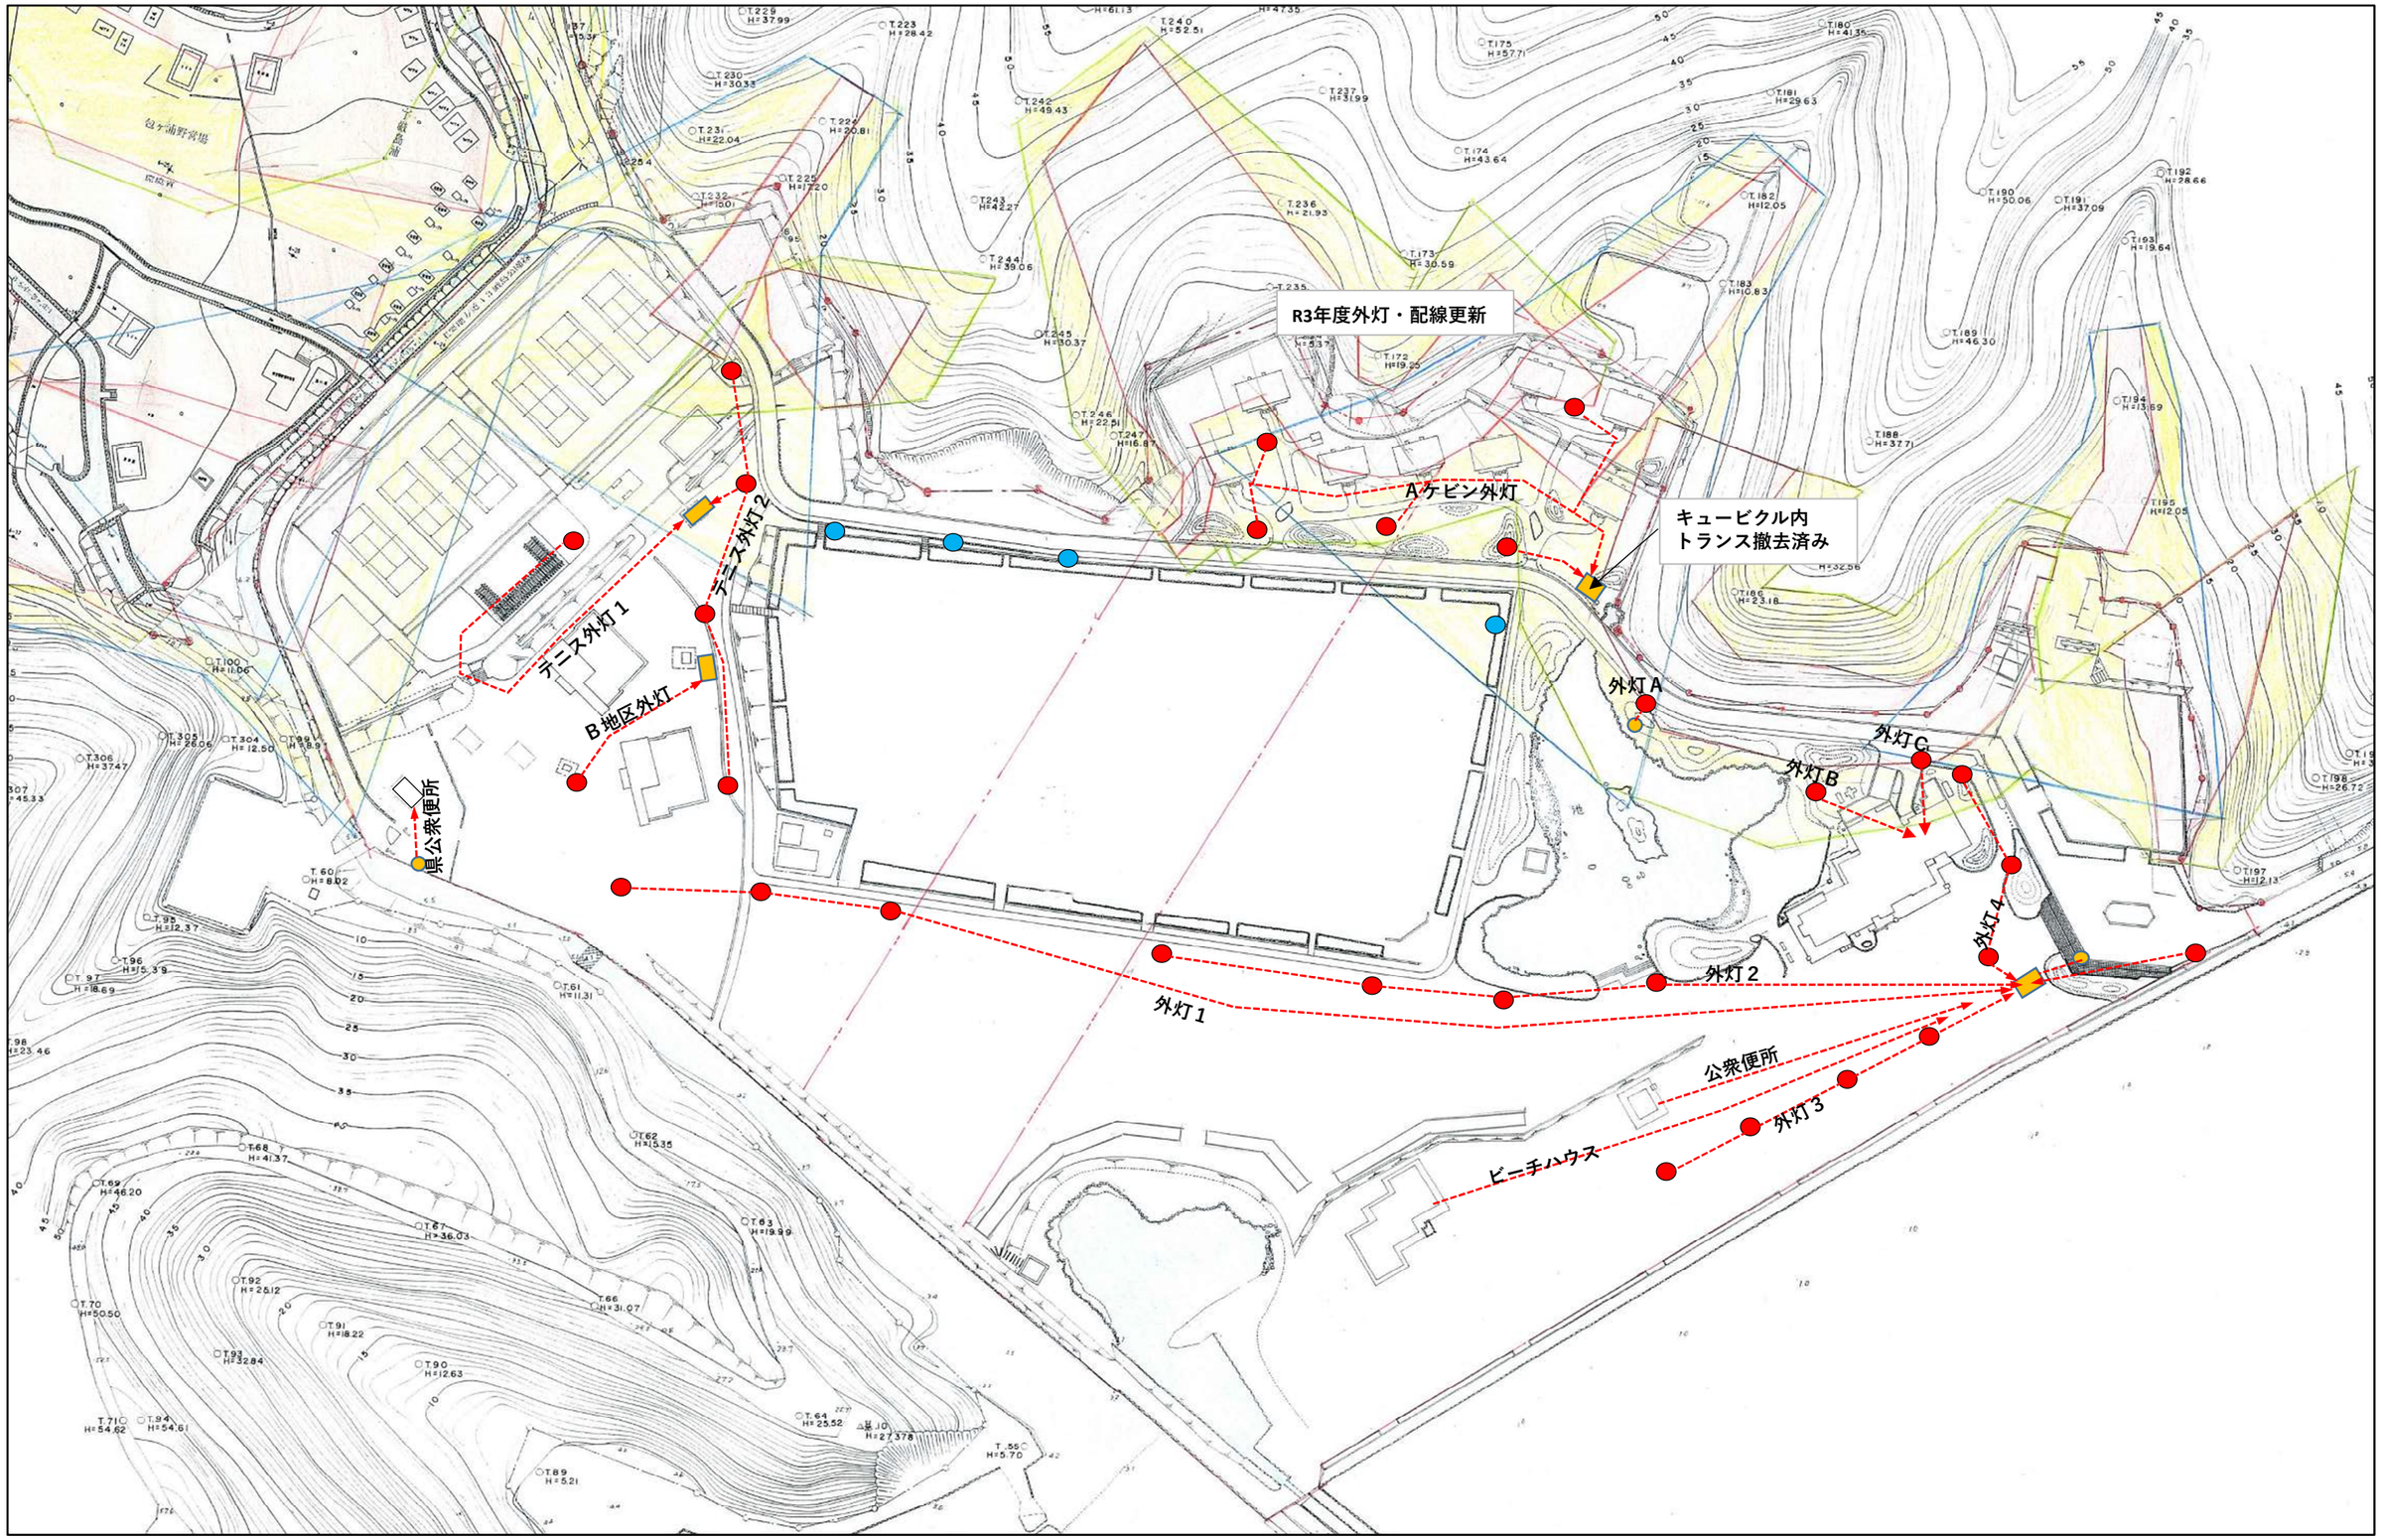外灯配置図（グラウンド周辺）