


公共下水道配管図（団体地区）

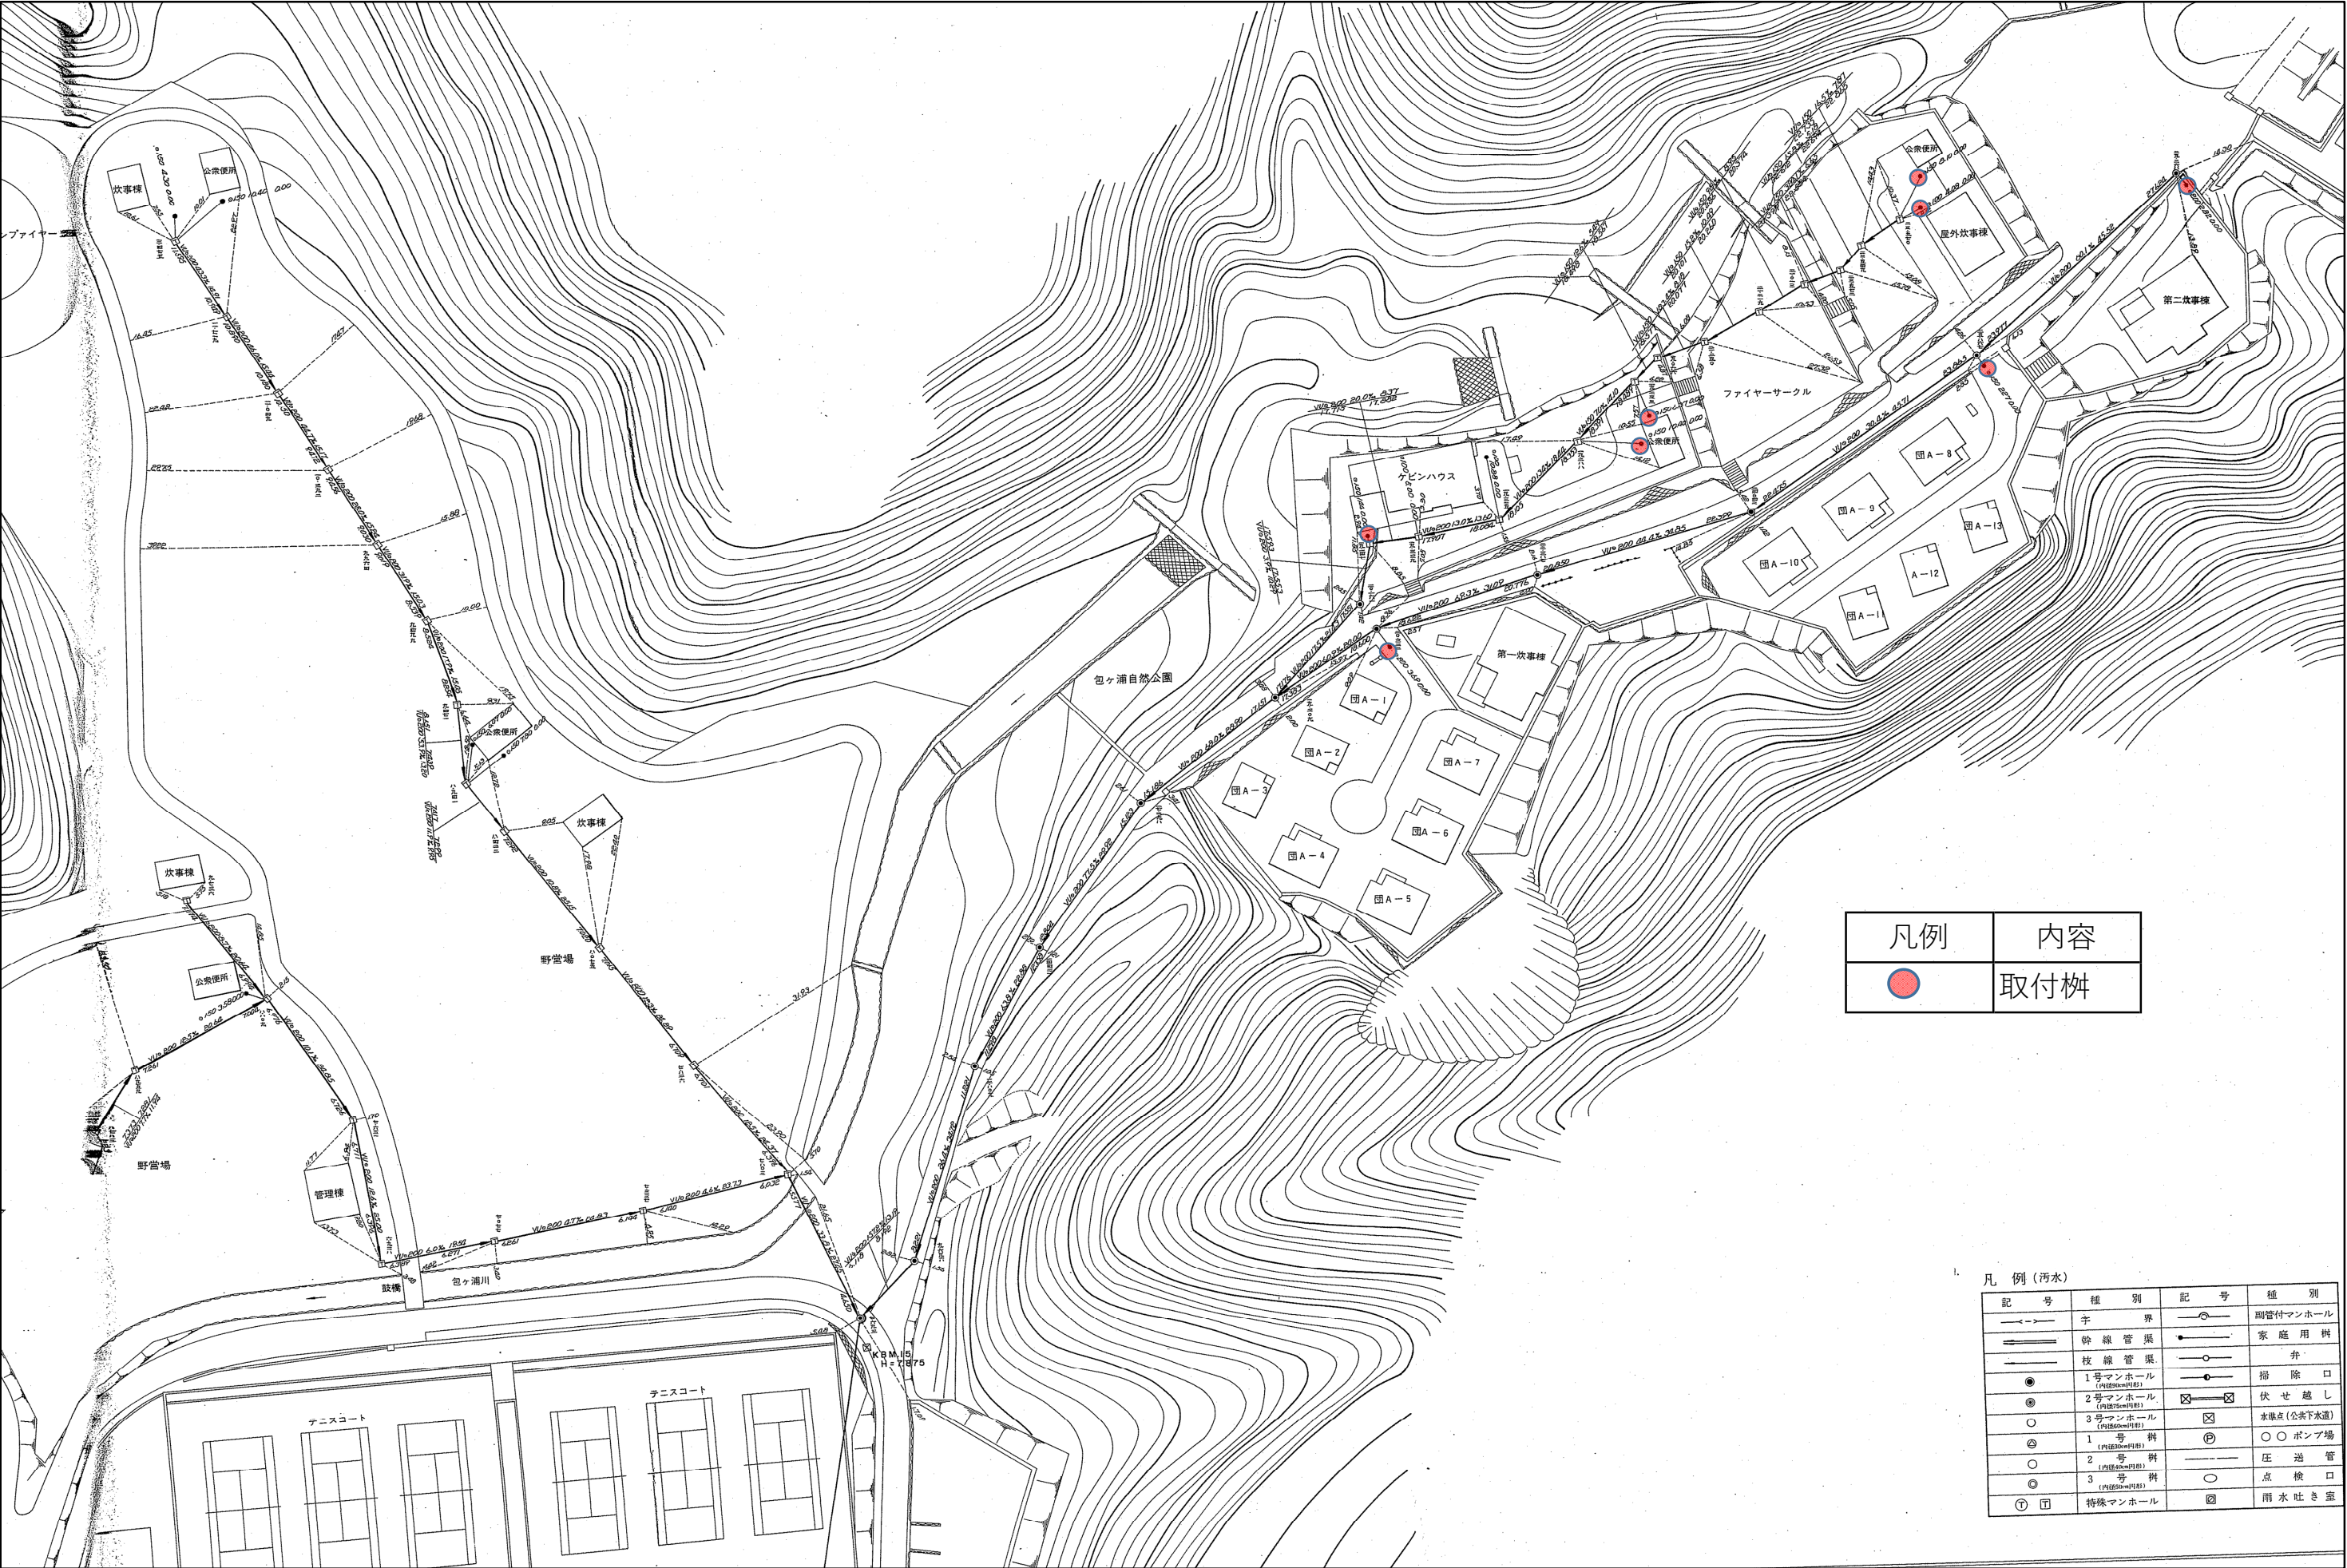

| 凡例 | 内容 |
|----|-----|
| | 取付桧 |

| 凡 例 (汚水) | | | |
|----------|-----------------------|-----|------------|
| 記 号 | 種 別 | 記 号 | 種 別 |
| | 界 | | 副管付マンホール |
| | 幹線管渠 | | 家庭用桧 |
| | 枝線管渠 | | 弁 |
| | 1号マンホール (内径600mm) | | 掃除口 |
| | 2号マンホール (内径800mm) | | 伏せ越し |
| | 3号マンホール (内径1000mm) | | 水確点(公共下水道) |
| | 1号桧 (内径600mm) | | ポンプ場 |
| | 2号桧 (内径800mm) | | 圧迫管 |
| | 3号桧 (内径1000mm) | | 点検口 |
| | 特殊マンホール | | 雨水吐き室 |