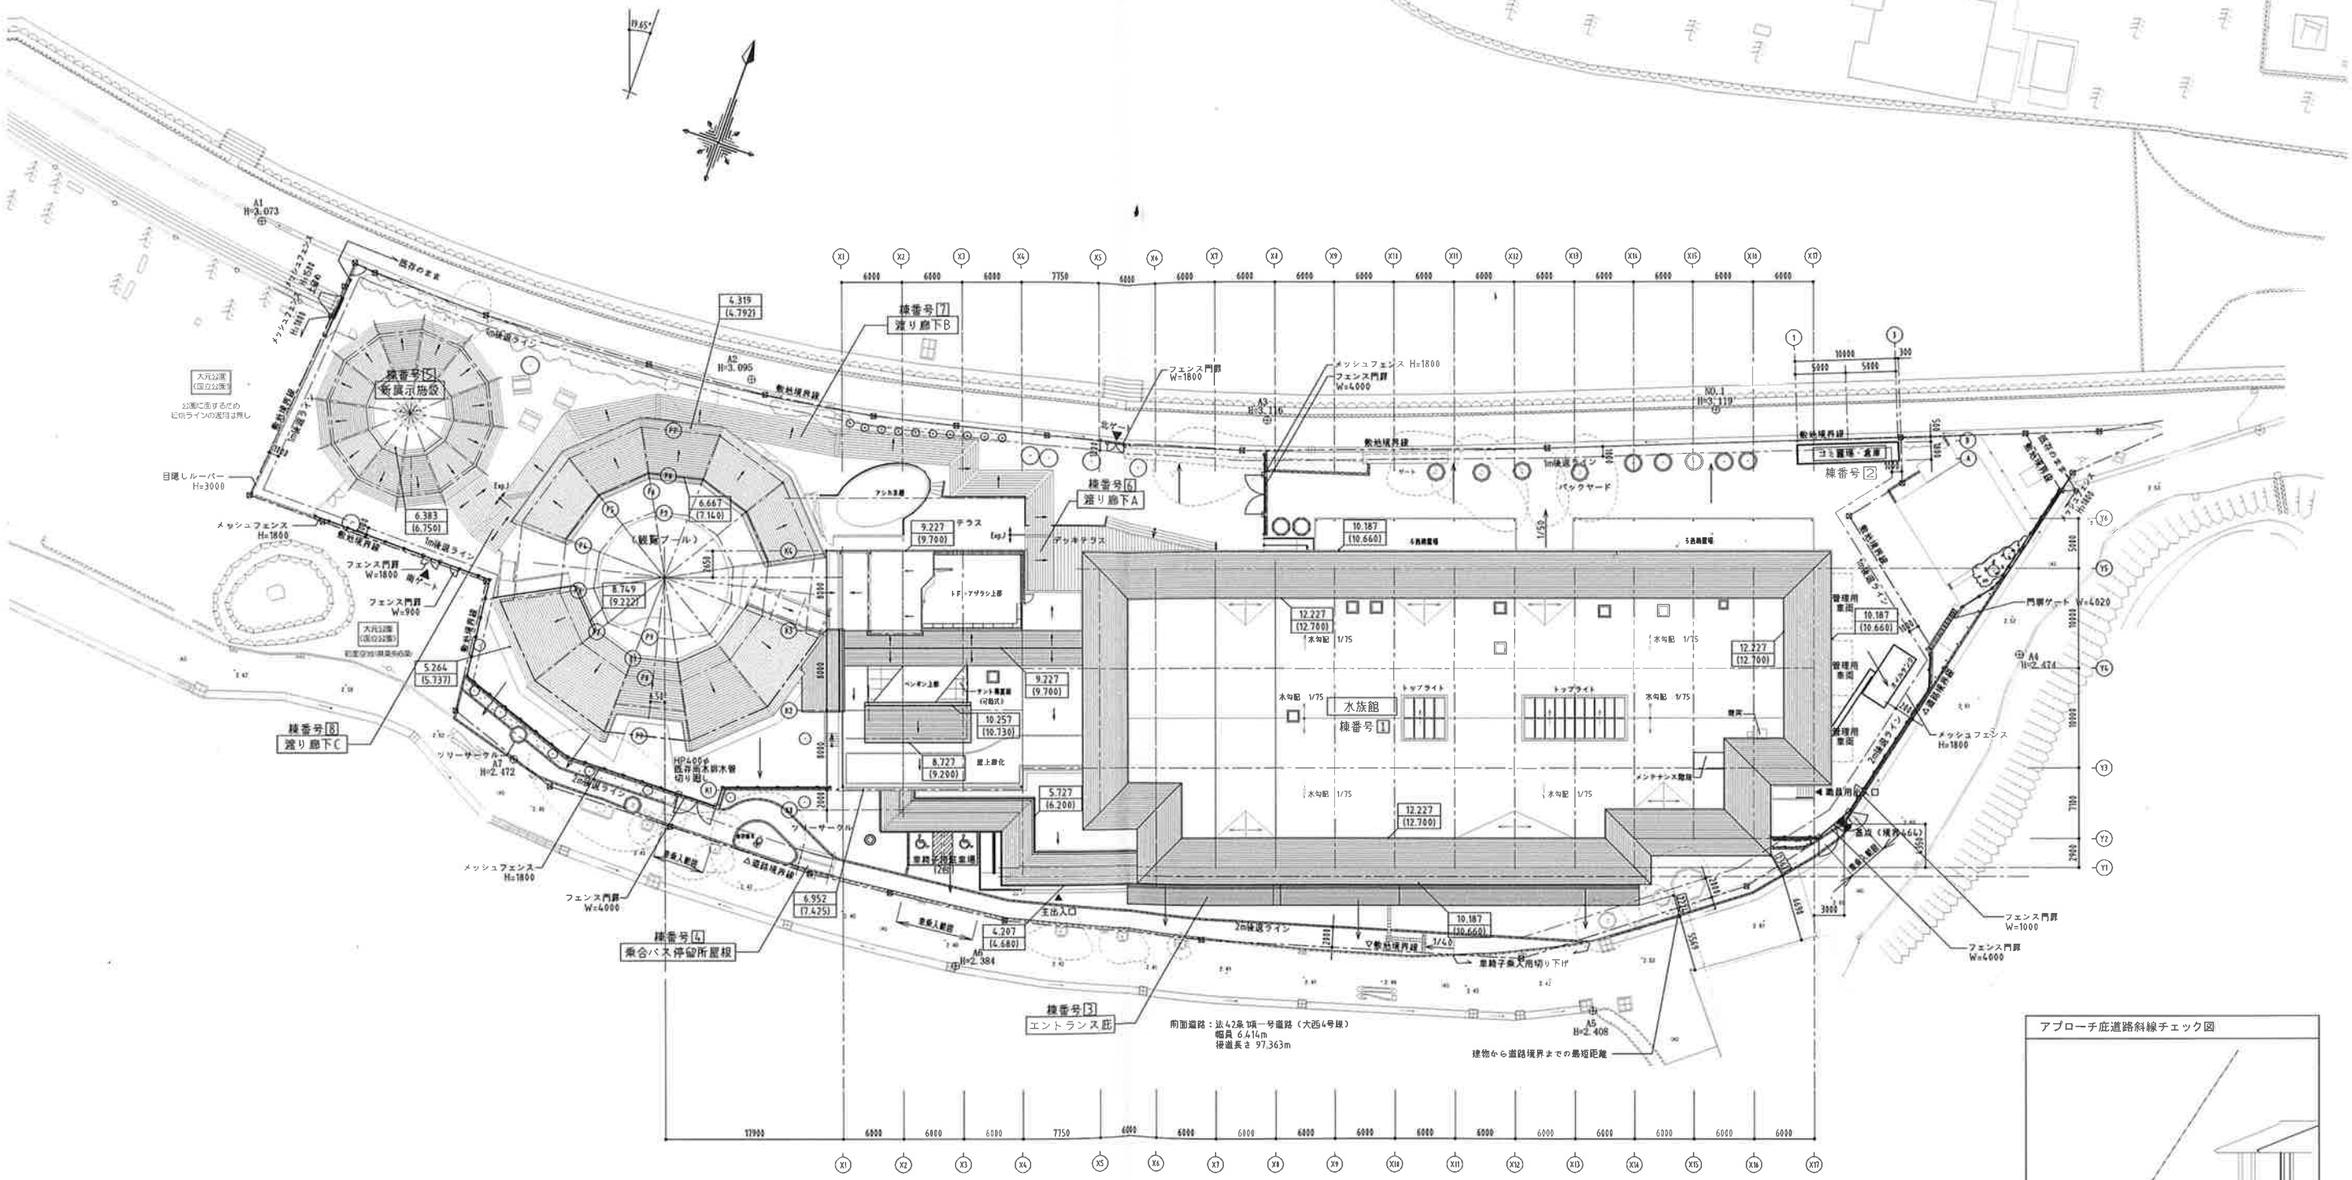

アプローチ庇道路斜線チェック図

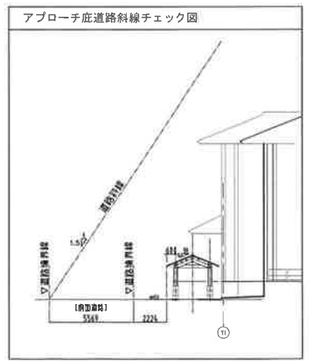

竣工年月日	. .	. .	
監理者印		. .	
施工者印		. .	
		. .	

[redacted]

PROJ.TITLE 宮島水族館新展示施設整備工事	意匠
DWG.TITLE 配置図	DWG.NO A-016
SCALE 1:300(A1) 1:600(A3)	

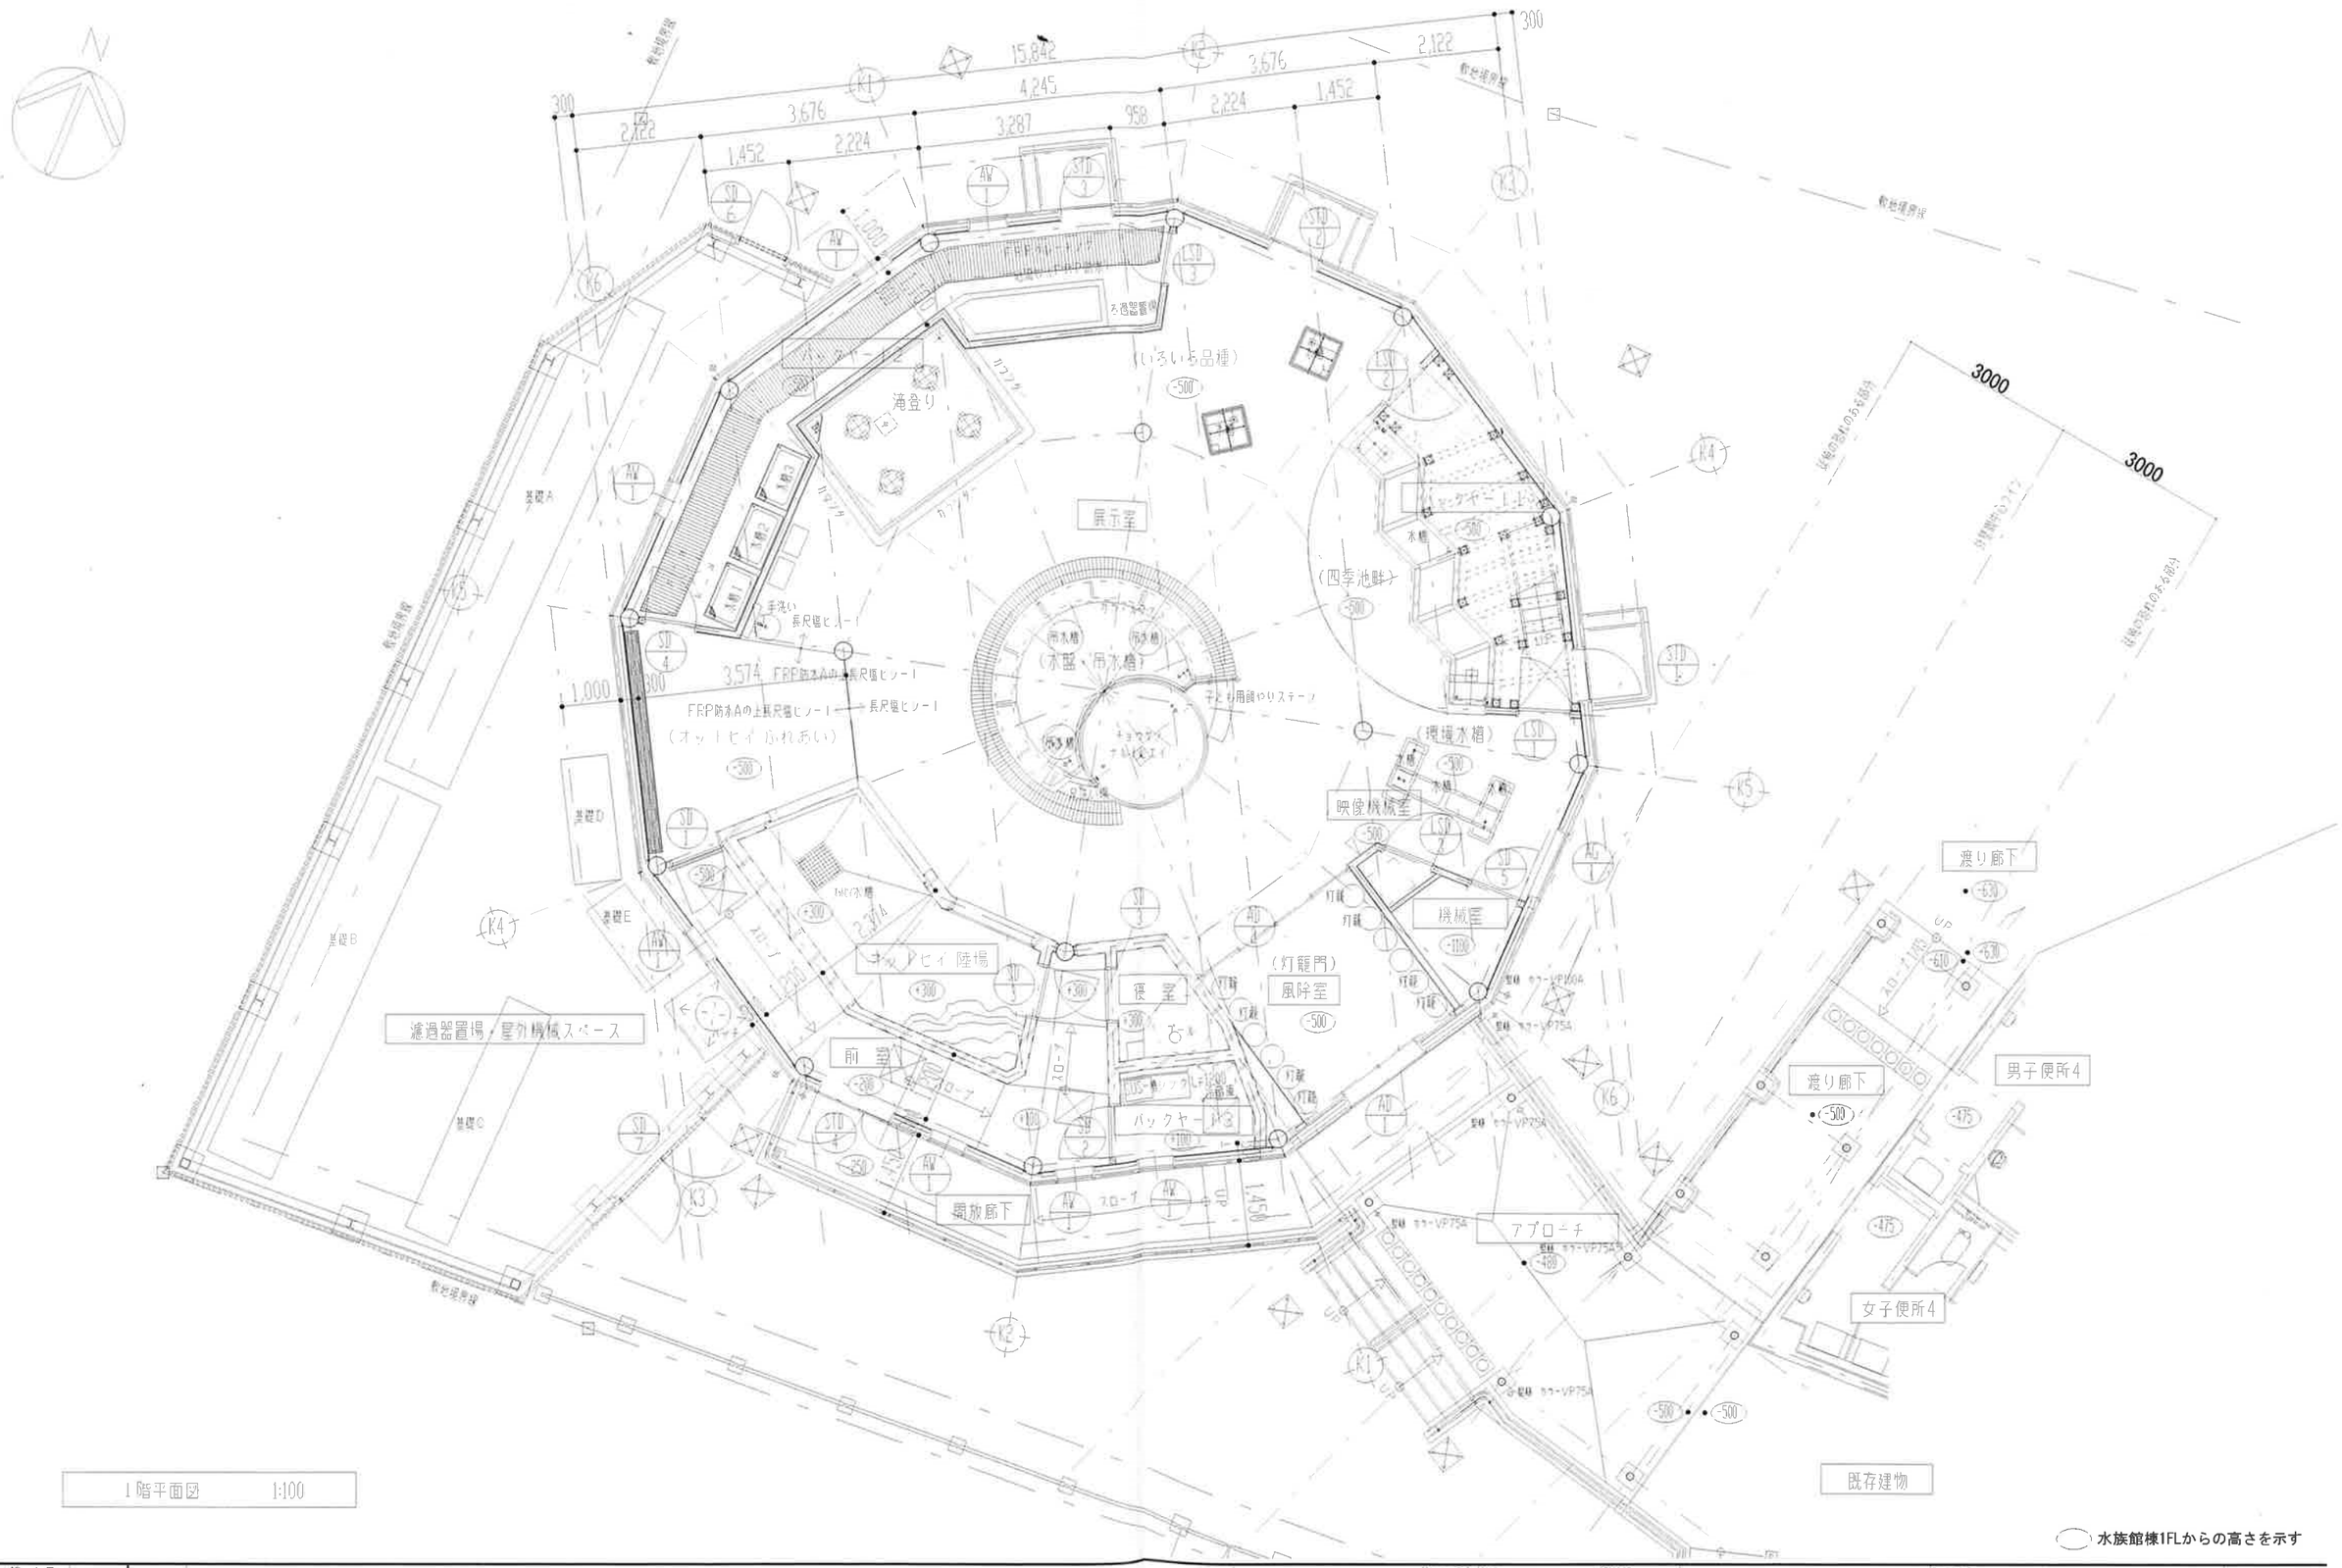

竣工年月日		
監理者印		
施工者印		

[redacted]

PROJ. TITLE 宮島水族館新展示施設整備工事		意匠
DWG. TITLE 1階平面図・建具配置図	SCALE 1:50 (A1) 1:100 (A3)	DWG. NO A-018