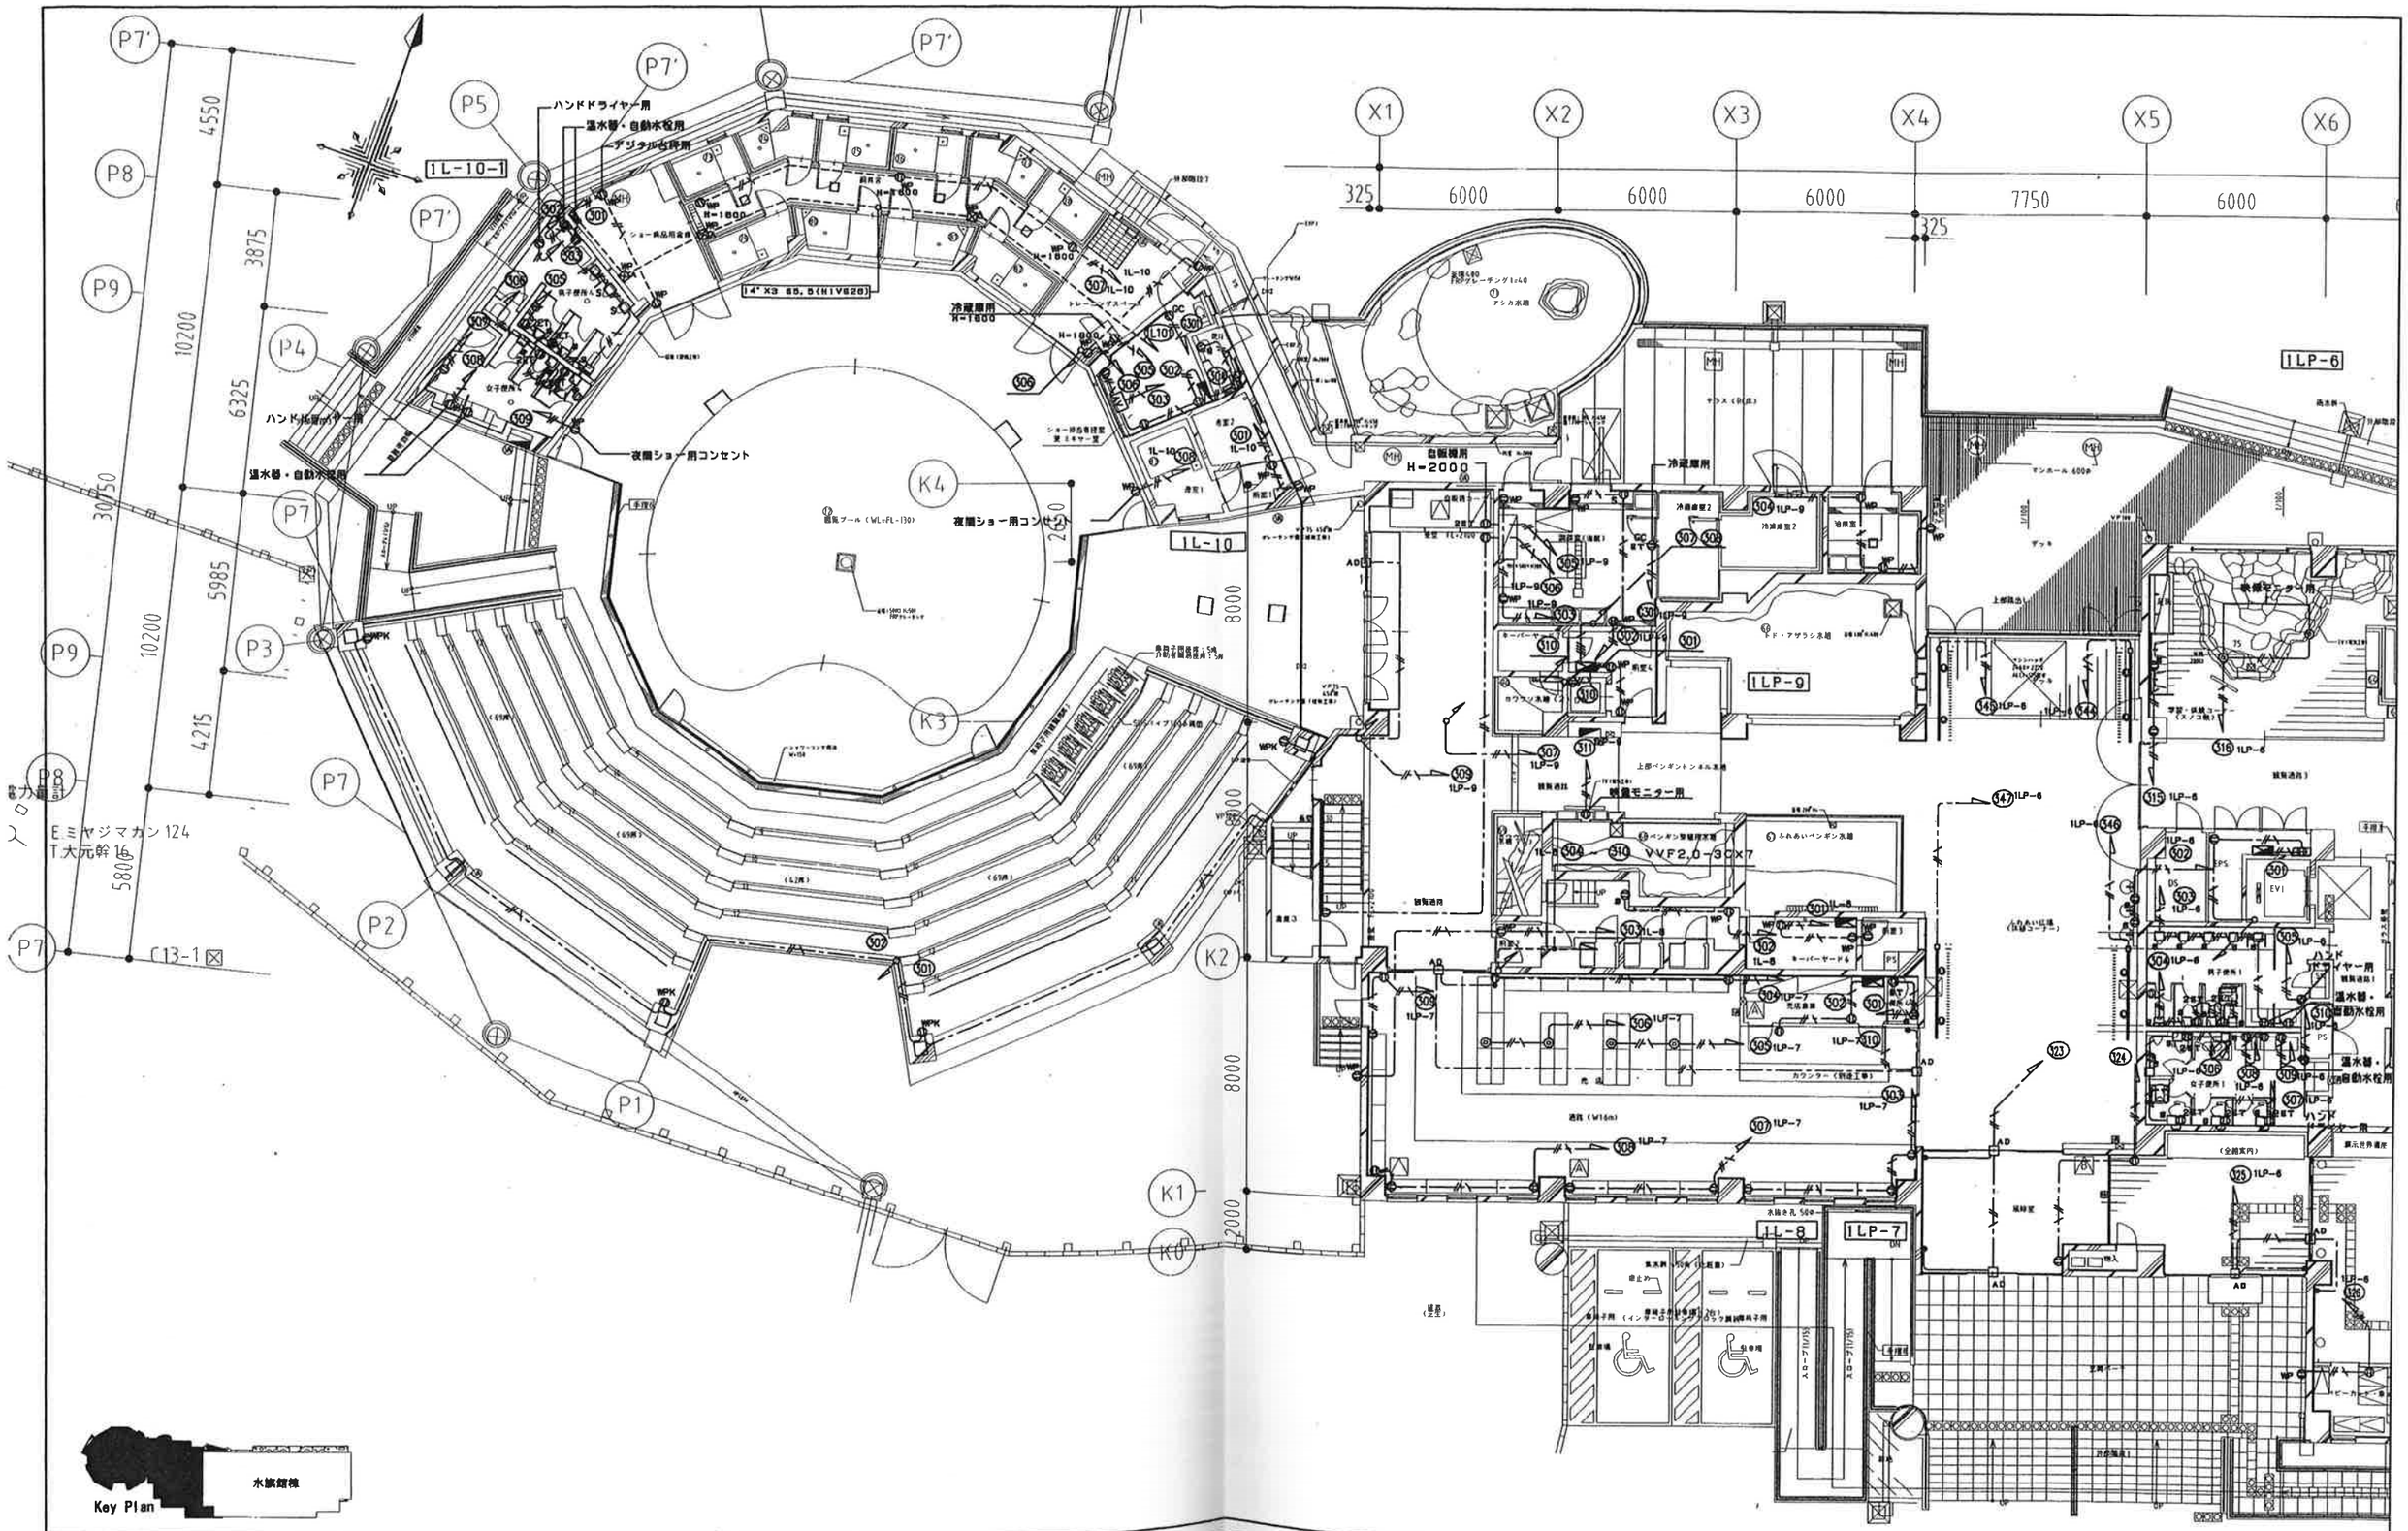

着工年月日	. .	. .	
竣工年月日	. .	. .	
監理者印		. .	
		. .	
施工者印		. .	

[redacted]

PROJ. TITLE
甘日市市新宮島水族館（仮称）整備事業

DWG. TITLE
コンセント設備1階平面図（1）

SCALE 1/100

E

DWG. NO.
63

[redacted]