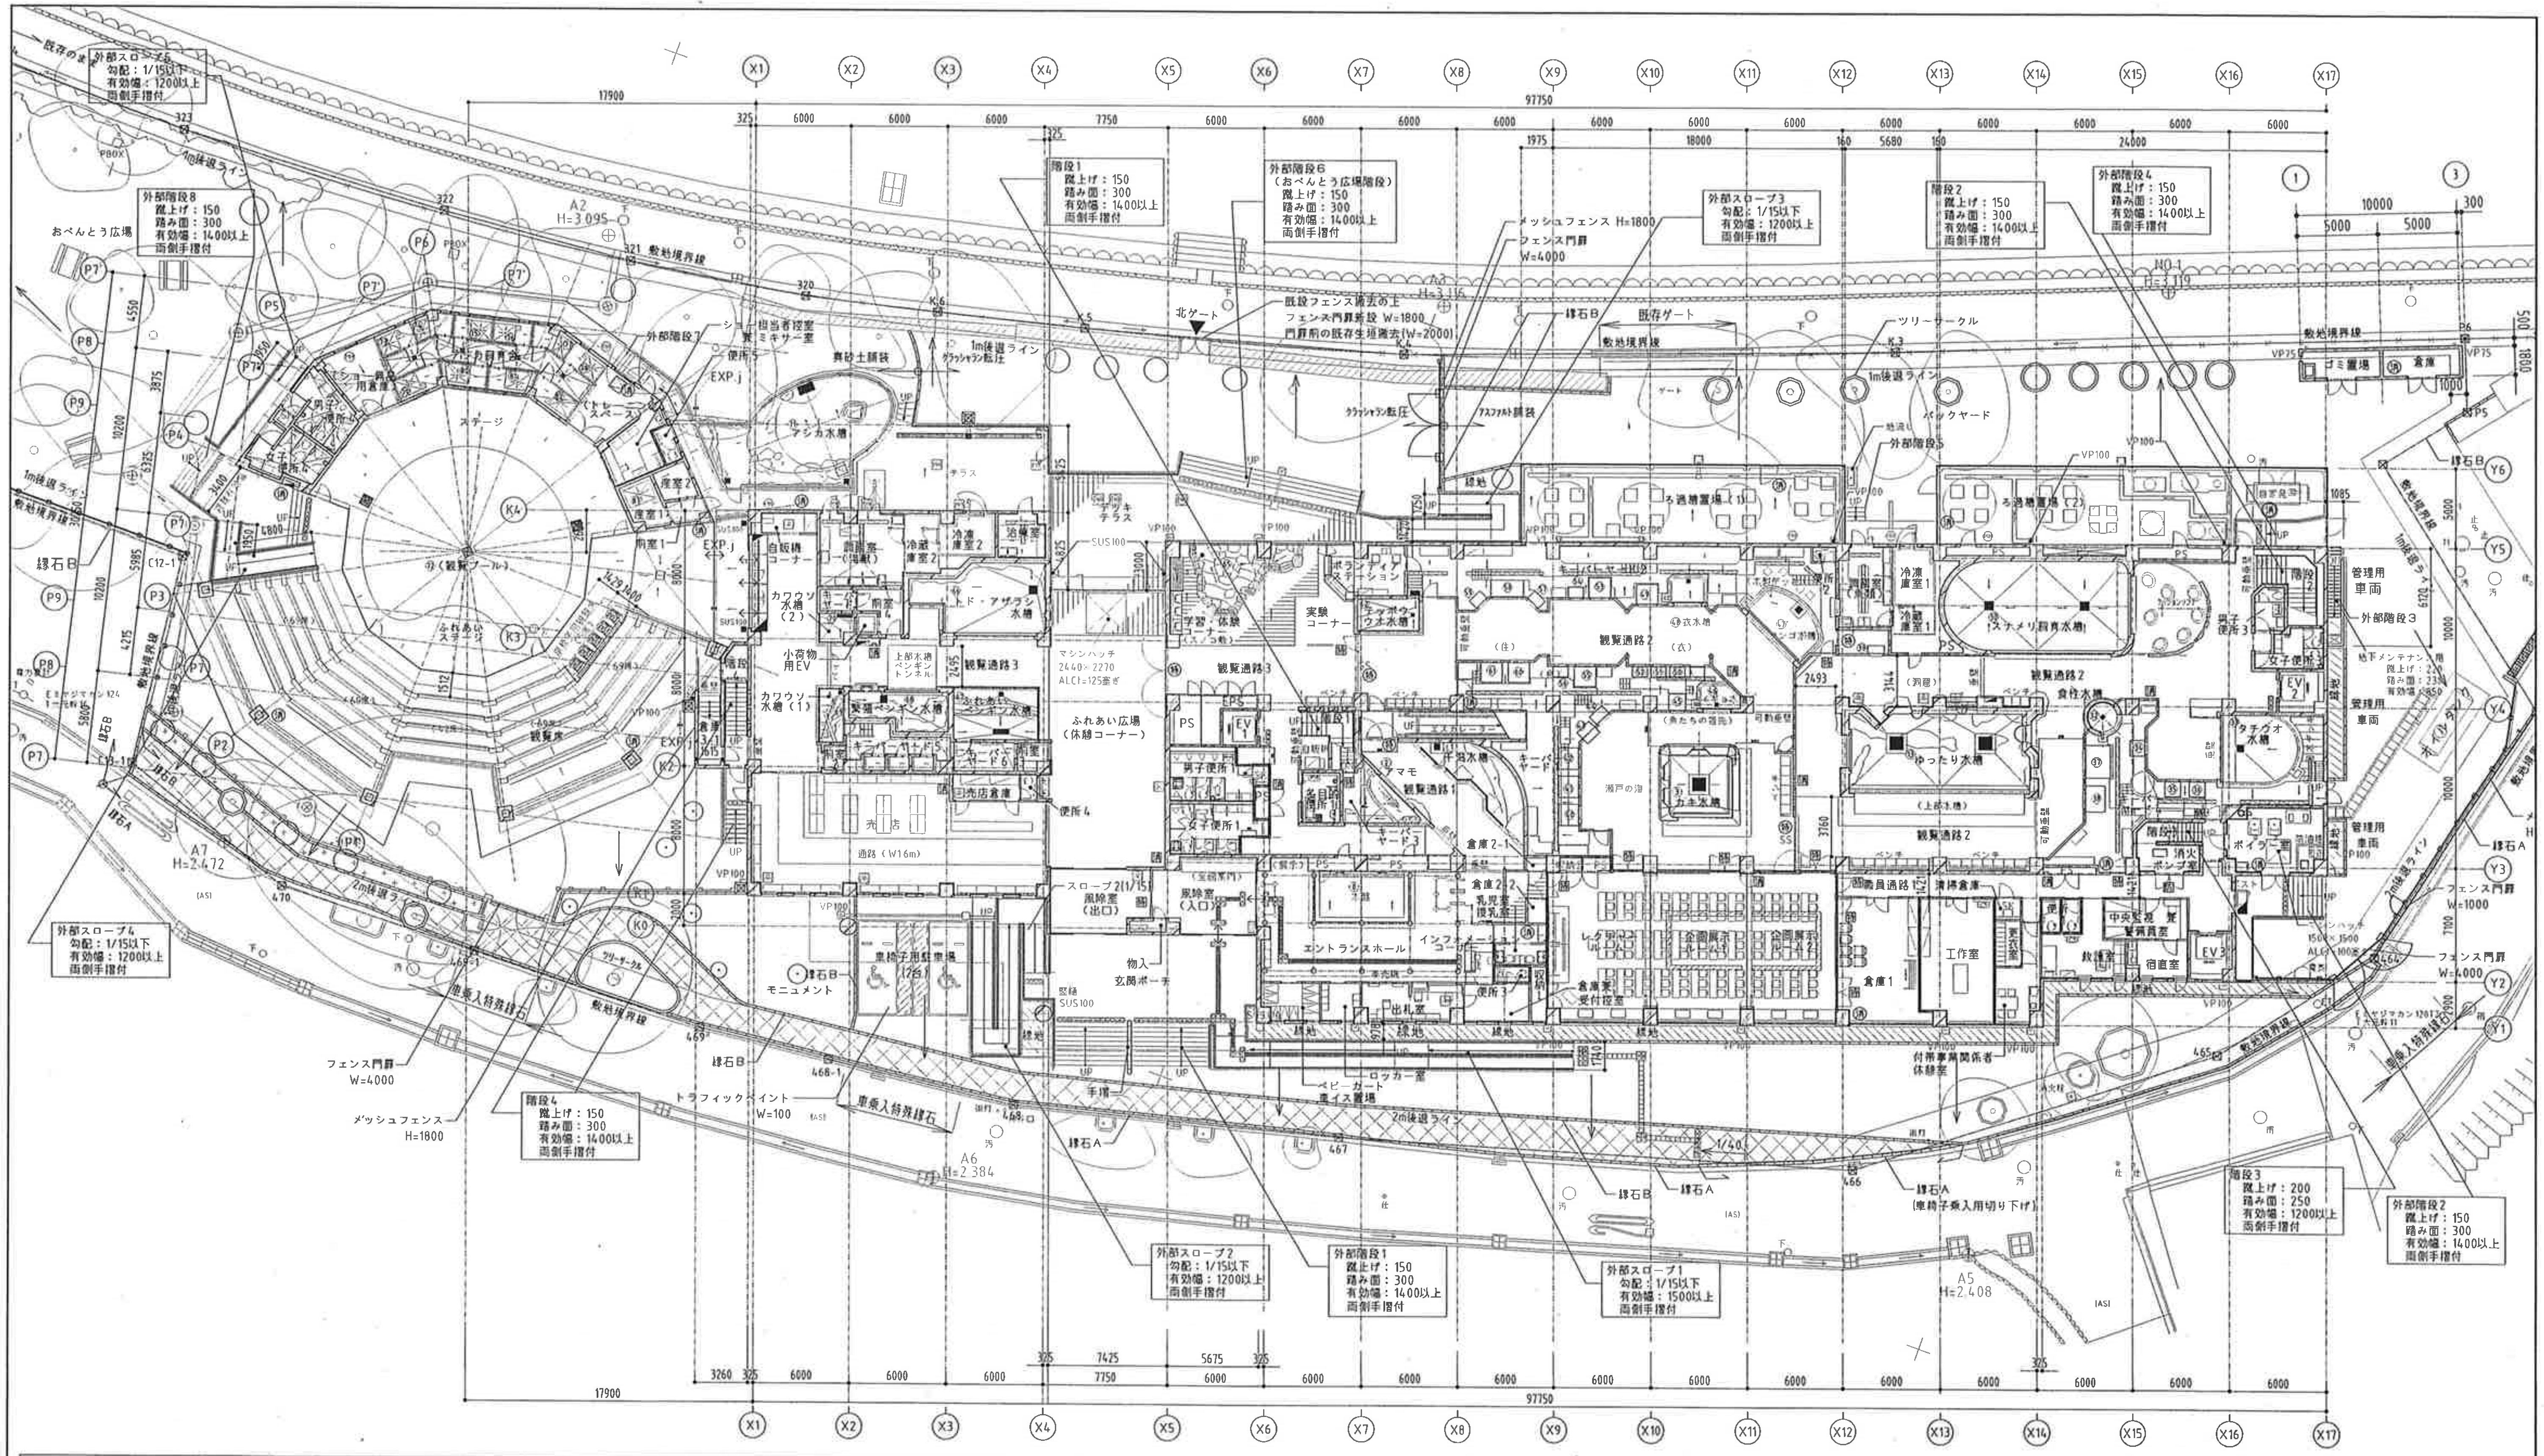
X1
X2
X3
X4
X5
X6
X7
X8
X9
X10
X11
X12
X13
X14
X15
X16
X17
Y1
Y2
Y3
Y4
Y5
Y6
17900
97750
6000
7750
24000
18000
外部スロープ5
勾配：1/15以下
有効幅：1200以上
両側手摺付
外部階段8
蹴上げ：150
踏み面：300
有効幅：1400以上
両側手摺付
おべんとう広場
階段1
蹴上げ：150
踏み面：300
有効幅：1400以上
両側手摺付
外部階段6
（おべんとう広場階段）
蹴上げ：150
踏み面：300
有効幅：1400以上
両側手摺付
メッシュフェンス H=1800
フェンス門扉
W=4000
外部スロープ3
勾配：1/15以下
有効幅：1200以上
両側手摺付
階段2
蹴上げ：150
踏み面：300
有効幅：1400以上
両側手摺付
外部階段4
蹴上げ：150
踏み面：300
有効幅：1400以上
両側手摺付
北ゲート
既設フェンス撤去の上
フェンス門扉新設 W=1800
門扉前の既存生垣撤去(W=2000)
既存ゲート
敷地境界線
1m後退ライン
ツリーサークル
バックヤード
ゴミ置場
倉庫
ステージ
観覧プール
ふれあいステージ
観覧席
EXP.J
自販機コーナー
カワウソ水槽（2）
カワウソ水槽（1）
小荷物用EV
冷蔵庫室2
冷凍庫室2
沿海室
アザラシ水槽
ペンギン水槽
売店
売店倉庫
通路（W16m）
便所4
テラス
ウッドデッキテラス
マシンハッチ
ふれあい広場（休憩コーナー）
学習・体験コーナー
実験コーナー
ボランティアステーション
観覧通路3
観覧通路2
観覧通路1
EV1
男子便所1
女子便所1
エスカレーター
キーパーヤード
瀬戸の海
カキ水槽
倉庫2-1
倉庫2-2
乳児室
授乳室
風除室（出口）
風除室（入口）
スロープ2(1/15)
エントランスホール
インフォメーション
便所3
レクチャー室
企画展示
受付控室
出札室
ベビーカー
車イス置場
ロッカー室
物入
玄関ポーチ
モニュメント
車椅子用駐車場
る過機置場（1）
る過機置場（2）
スナメリ飼育水槽
ゆったり水槽
タチウオ水槽
男子便所3
女子便所3
EV2
EV3
消火ポンプ室
ボイラー室
中央監視室
救護室
宿直室
職員通路
清掃倉庫
工作室
倉庫1
管理用車両
外部階段3
フェンス門扉
W=1000
W=4000
緑石A
緑石B
車乗入特殊縁石
外部スロープ4
勾配：1/15以下
有効幅：1200以上
両側手摺付
フェンス門扉
W=4000
メッシュフェンス
H=1800
階段4
蹴上げ：150
踏み面：300
有効幅：1400以上
両側手摺付
トラフィックペイント
W=100
手摺
外部スロープ2
勾配：1/15以下
有効幅：1200以上
両側手摺付
外部階段1
蹴上げ：150
踏み面：300
有効幅：1400以上
両側手摺付
外部スロープ1
勾配：1/15以下
有効幅：1500以上
両側手摺付
付帯事業関係者休憩室
2m後退ライン
階段3
蹴上げ：200
踏み面：250
有効幅：1200以上
両側手摺付
外部階段2
蹴上げ：150
踏み面：300
有効幅：1400以上
両側手摺付
A2
H=3.095
A7
H=2.472
A6
H=2.384
A5
H=2.408
H0-1
H=3.119
アスファルト舗装
真砂土舗装
グラッシャン舗装

凡例							
消	ABC粉末消火器（10型）（設備工事）消火器BOX　埋込型（建築工事）	MH	マンホール　600φ鉄蓋（密閉型　T-2）	◘	警告ブロック（外部スロープ：磁器質300°タイル貼　木デッキ・内部床：ステンレス鋲打タイプ）	特	随時閉鎖特定防火設備
消	ABC粉末消火器（10型）　床置き（設備工事）	MH	マンホール　600角モルタル充填用鉄蓋（鋳鉄目地：密閉型　T-6）	□	誘導ブロック（外部スロープ：磁器質300°タイル貼　木デッキ・内部床：ステンレス鋲打タイプ）	特	常時閉鎖特定防火設備
消	ABC粉末消火器（50型）　床置き（設備工事）	A	床下点検口　SUS製フロアハッチ t = 2.5（密閉型、ボルト固定式、樹脂タイル貼用）	↔	段差無し	防	常時閉鎖防火設備
		B	床下点検口　SUS製フロアハッチ t = 2.5（モルタル充填用、把手ロック式）				
		△	床下点検口　SUS製フロアハッチ t = 2.5（樹脂タイル貼用、把手ロック式）	▨	コーナーパネル		
		☒	釜場				

着工年月日	.　.	.　.
竣工年月日	.　.	.　.
監理者印		.　.
		.　.
施工者印		.　.
		.　.

[redacted]

PROJ. TITLE
廿日市市新宮島水族館（仮称）整備事業

DWG. TITLE
1階平面図

SCALE 1/200(A1)
1/400(A3)

A
DWG. NO.
19 /

C:\Documents and Settings\[illegible]\021.062_[illegible].dwg. 出力日：11.7.11.16:26


X1
X2
X3
X4
X5
X6
X7
X8
X9
X10
X11
X12
X13
X14
X15
X16
X17
Y1
Y2
Y3
Y4
Y5
Y6
K0
K1
K2
K3
K4
P1
P2
P3
P4
P5
P6
P7
P7'
P8
P9
17900
97750
1500
6000
7750
3375
3100
3260
325
2625
3700
アシカプール
ふれあいコーナー
階段4
踏上げ：150
踏み面：300
有効幅：1200以上
両側手摺付
産室3
産室4
産室5
前室5
キーパーヤード13
トド・アザラシ水槽上部
小荷物用EV
観覧通路6
ふれあいゾーン
皇帝ペンギン水槽上部
機材室
ペンギン隔離室
シャワー室3
脱衣室3
（屋上緑化）
屋上広場（休憩コーナー）
トップライト
水勾配
玄関庇屋根
4/10 勾配屋根
軒樋
呼樋 VP75
VP100
手摺H1100以上
屋外デッキ
FD呼樋75
軽食コーナー
厨房1
厨房2
厨房休憩室
食材庫
便所6
研究室
前室6
DS
EPS
EV1
男子便所2
女子便所2
階段1
多目的便所2
観覧通路5
吹抜
エスカレーター
キーパーヤード12
会議室
書庫
給湯室2
サーバー室
応接室
館長室
管理事務室
収納2
収納3
PS
階段1
踏上げ：150
踏み面：300
有効幅：1400以上
両側手摺付
スロープ1
勾配：1/12
有効幅：1500以上
両側手摺付
階段2
踏上げ：150
踏み面：300
有効幅：1400以上
両側手摺付
1階ろ過機置場（1）上部
1階ろ過機置場（2）上部
シャワー室2
搬入デッキ
脱衣室2
キーパーヤード8
キーパーヤード11
瀬戸の里山 宮島の自然
スナメリ飼育水槽上部（吹抜）
スナメリ治療水槽
乾燥室
前室8
観覧通路4
ゆったり水槽上部（吹抜）
キーパーヤード9
キーパーヤード10
瀬戸内海小型2
電気室
階段3
EV2
EV3
ベンチ
職員通路2
女子更衣室2
男子更衣室2
職員便所（男）
職員便所（女）
OA・作業・印刷コーナー
職員休憩室
飼育員室
女子更衣室1
男子更衣室1
ボランティア控室
前室7階段
踏上げ：150
踏み面：300
有効幅：1200以上
両側手摺
階段3
踏上げ：200
踏み面：250
有効幅：1200以上
両側手摺付
庇

凡 例

消	ABC粉末消火器（10型）（設備工事）消火器BOX 埋込型（建築工事）	←	水勾配	特	随時閉鎖特定防火設備
消	ABC粉末消火器（10型） 床置き（設備工事）			特	常時閉鎖特定防火設備
消	ABC粉末消火器（50型） 床置き（設備工事）	▣	警告ブロック（外部スロープ：磁器質300°タイル貼 木デッキ・内部床：ステンレス鋲打タイプ）	防	常時閉鎖防火設備
═	LGS下地（OO-T） 天井LGSまで達する仕様				

着工年月日	. .	. .
竣工年月日	. .	. .
監理者印		. .
施工者印		. .

[redacted]

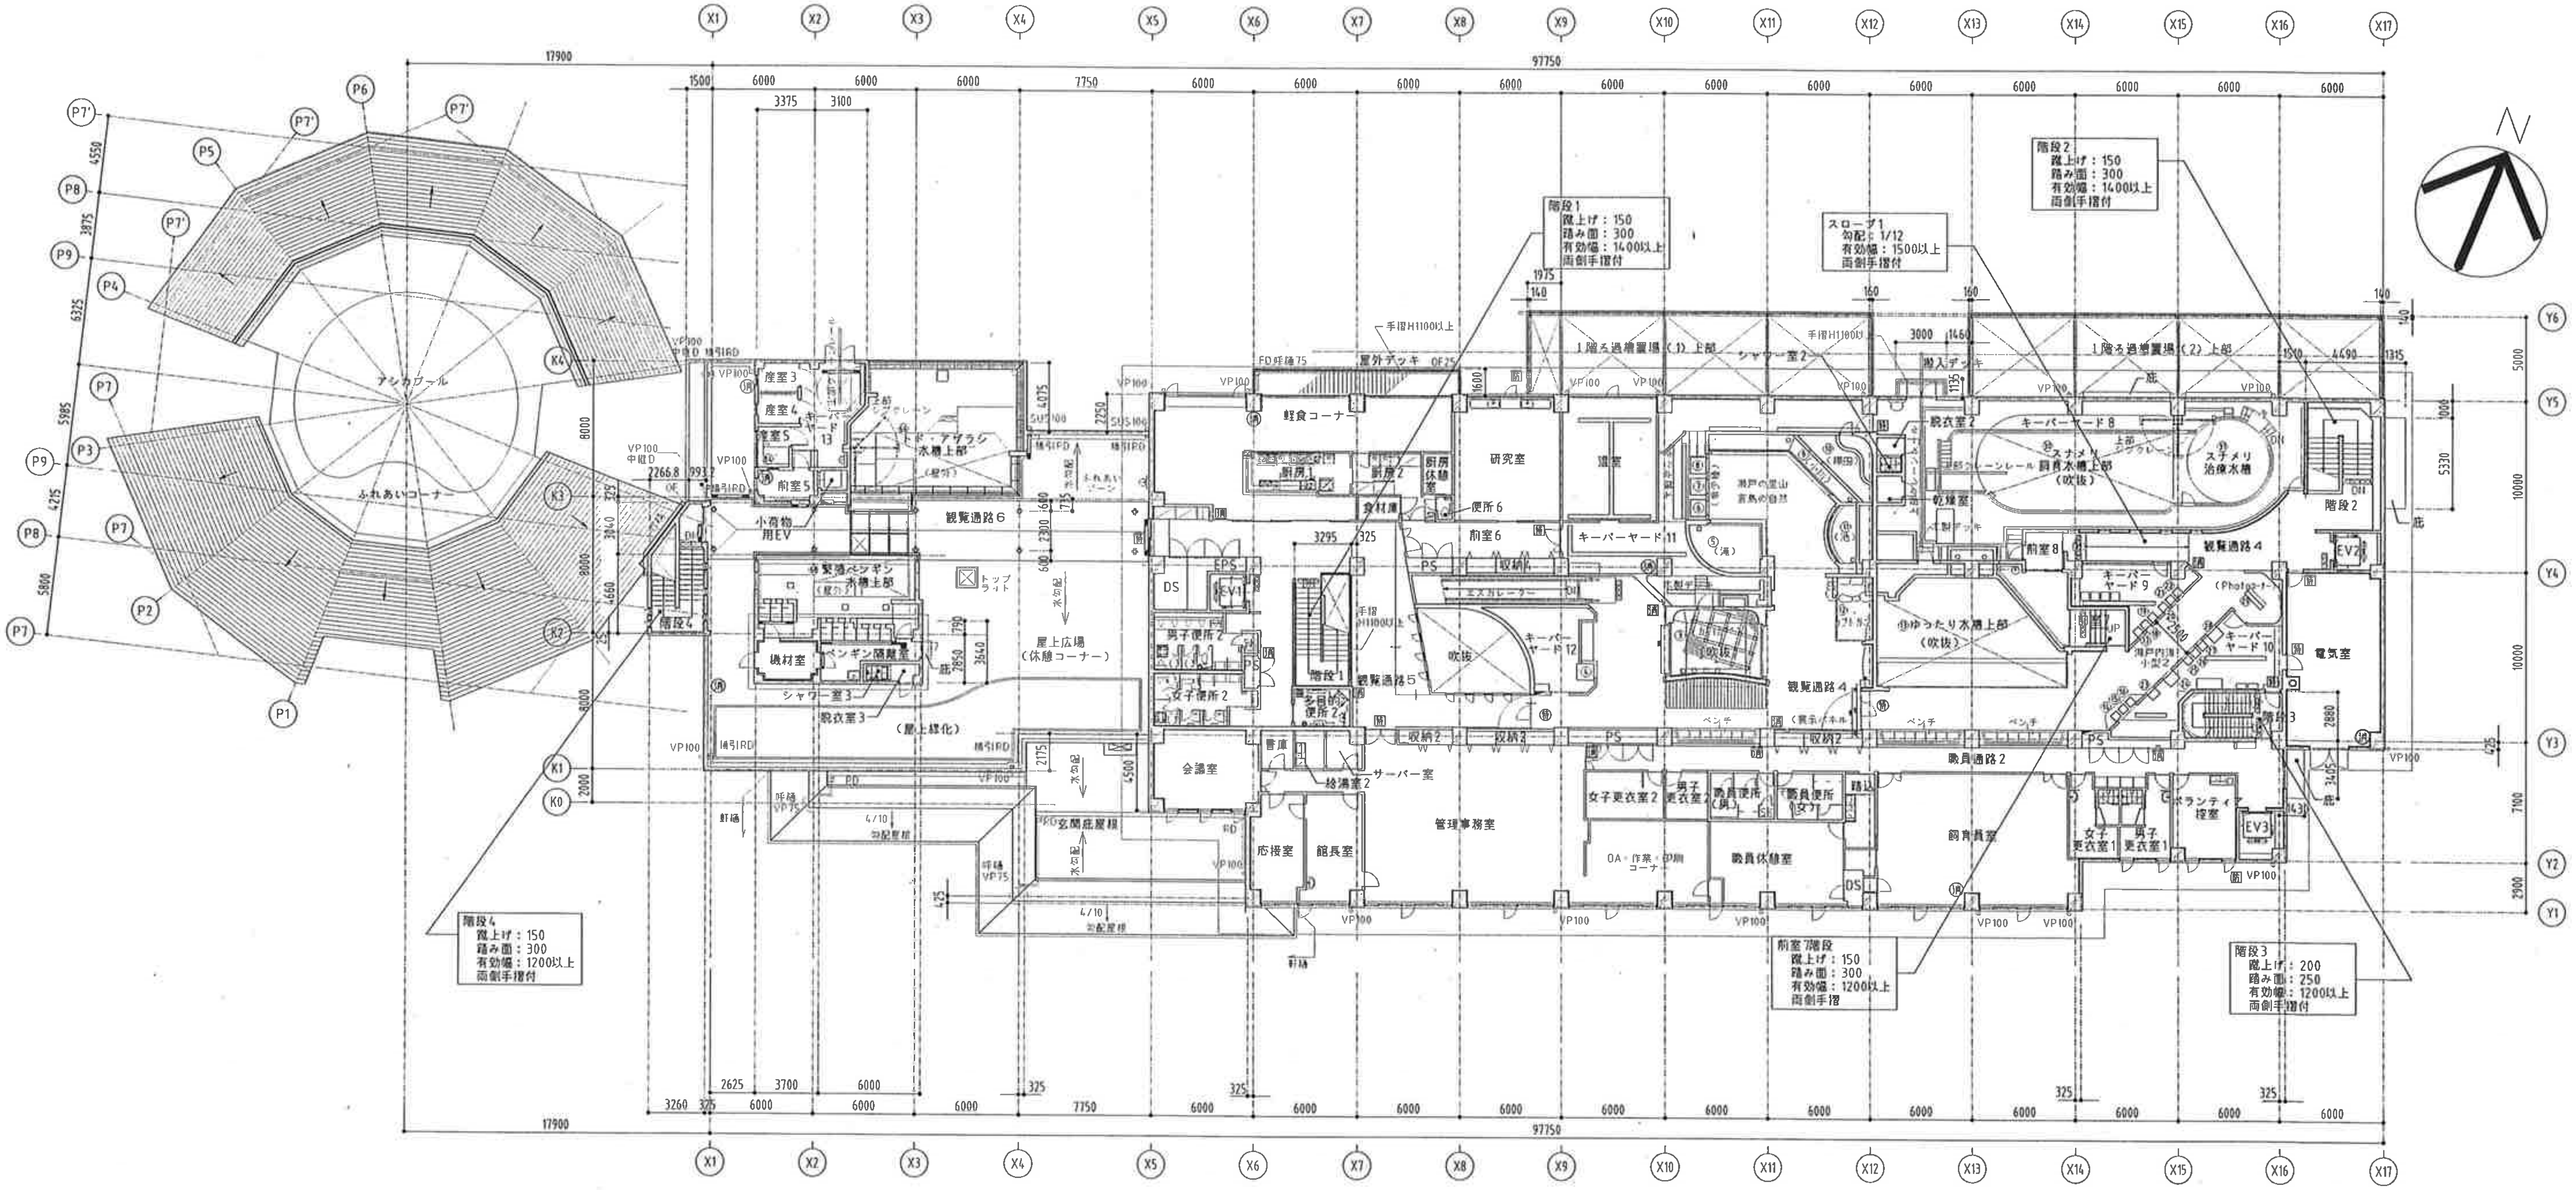PROJ. TITLE
廿日市市新宮島水族館（仮称）整備事業

DWG. TITLE
２階平面図
SCALE 1/200(A1) 1/400(A3)

A
DWG. NO.
20