


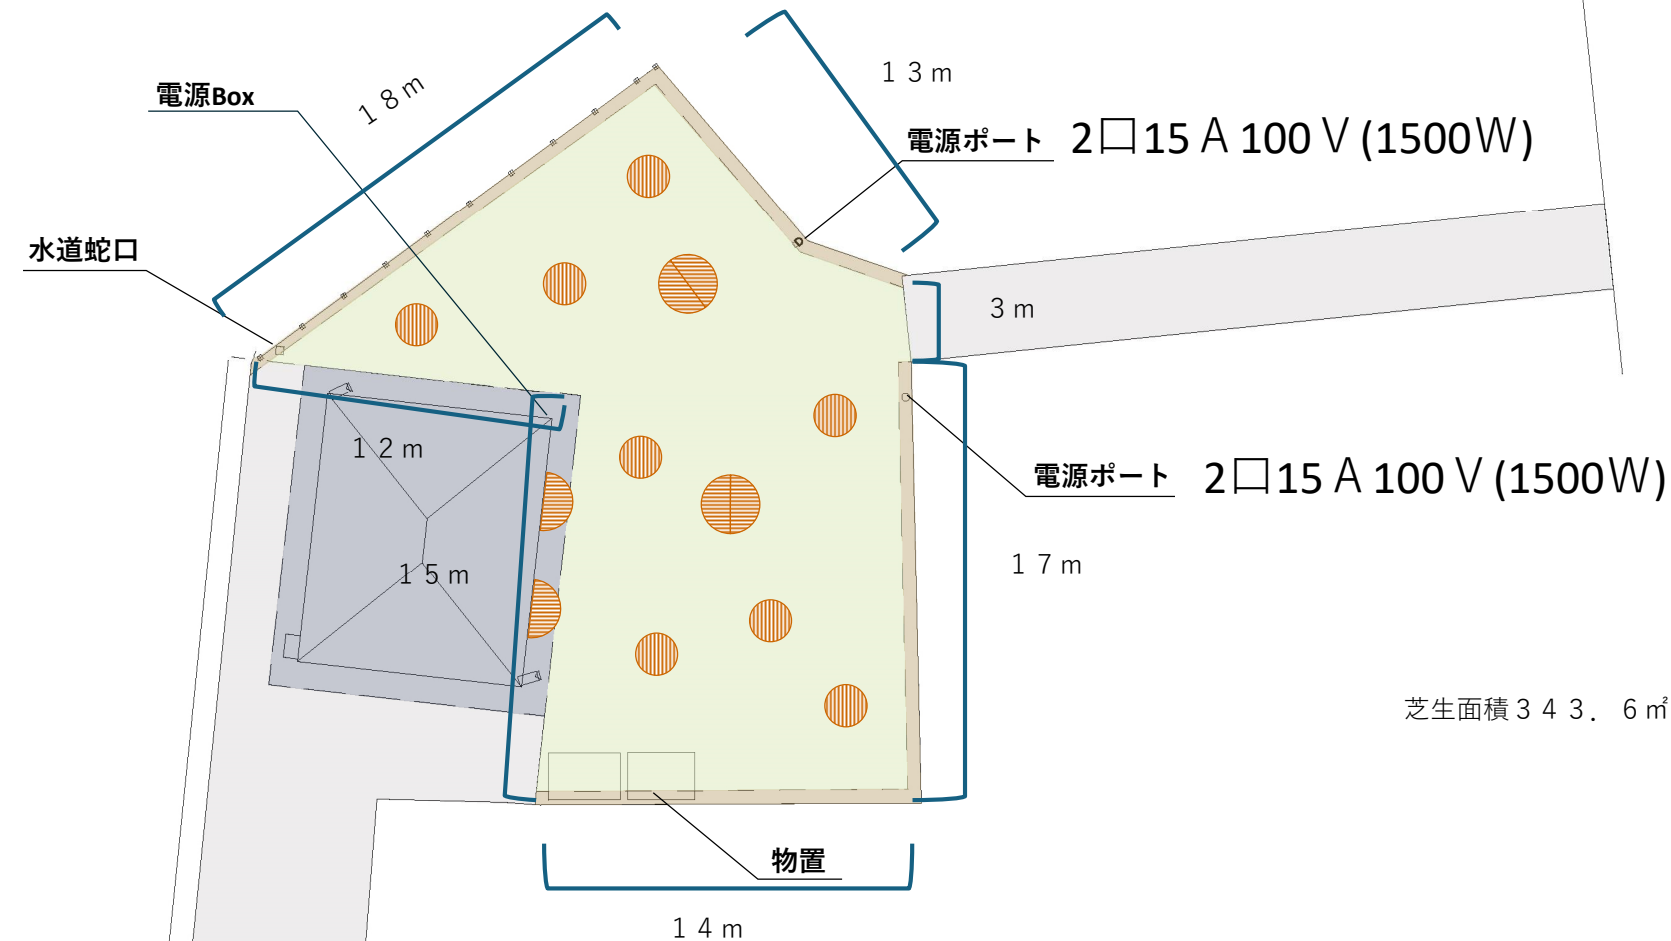

# レイアウト用平面図

商店街 みんなの広場



※水道・電気は専用利用時のみ使用可

# 専用利用の貸出用品リスト

テント



6張 (2.5m×2.5m)

テーブル




6個 (1.5m×0.6m)

パラソル



4個

椅子

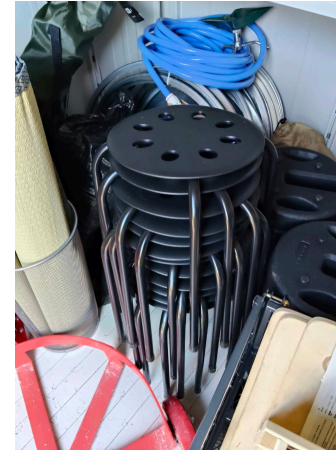

12個

ゴザ



8枚

重り (テント)



24個

電気ドラム




2個

ホースリール (30M)



1個

ワゴン

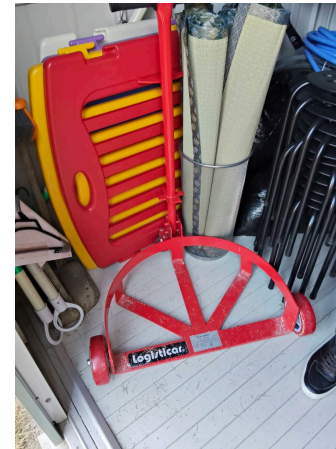

1個

アクティビティ用品

