


公共下水道配管図（団体地区）

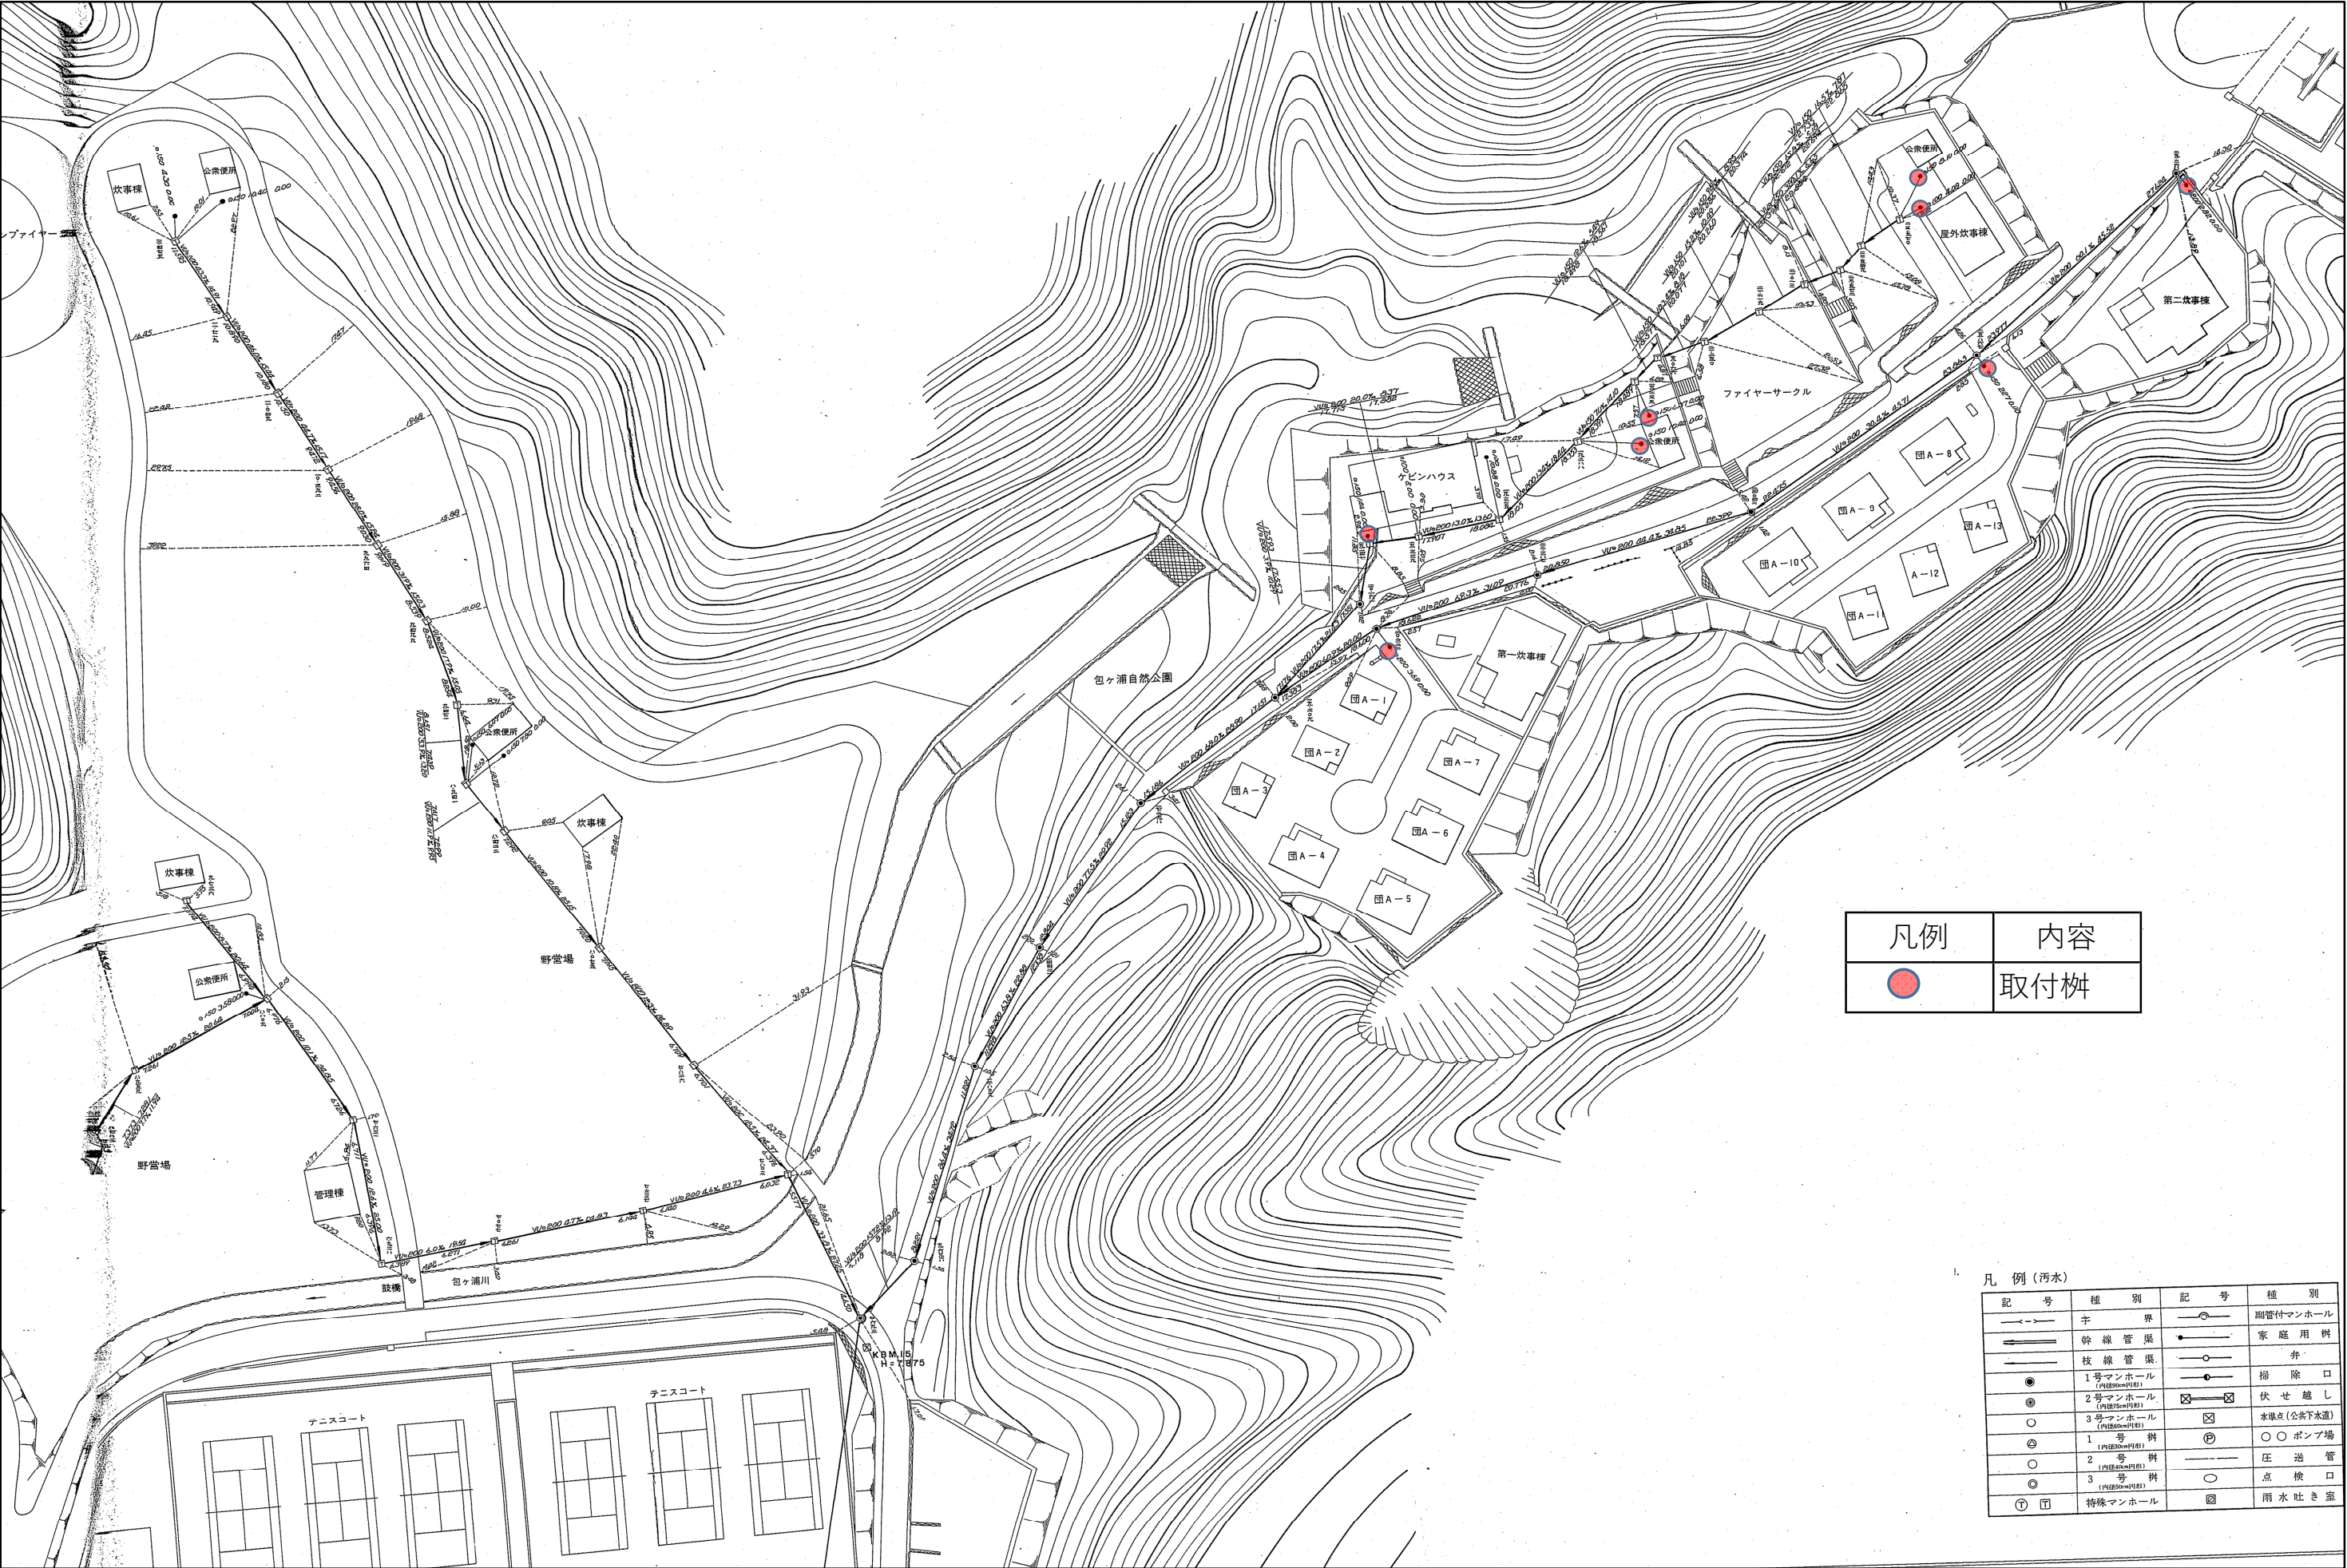

凡例	内容
	取付桧

凡 例（汚水）			
記 号	種 別	記 号	種 別
	干 線 管 渠		副管付マンホール
	枝 線 管 渠		家 庭 用 桧
	1号マンホール (内径600mm)		弁
	2号マンホール (内径800mm)		掃 除 口
	3号マンホール (内径1000mm)		伏 せ 越 し
	1 号 桧 (内径600mm)		水 准 点 (公共下水道)
	2 号 桧 (内径800mm)		〇 〇 ポンプ場
	3 号 桧 (内径1000mm)		圧 迫 管
	特殊マンホール		点 検 口
			雨水吐き室