


外灯配置図（団体地区）

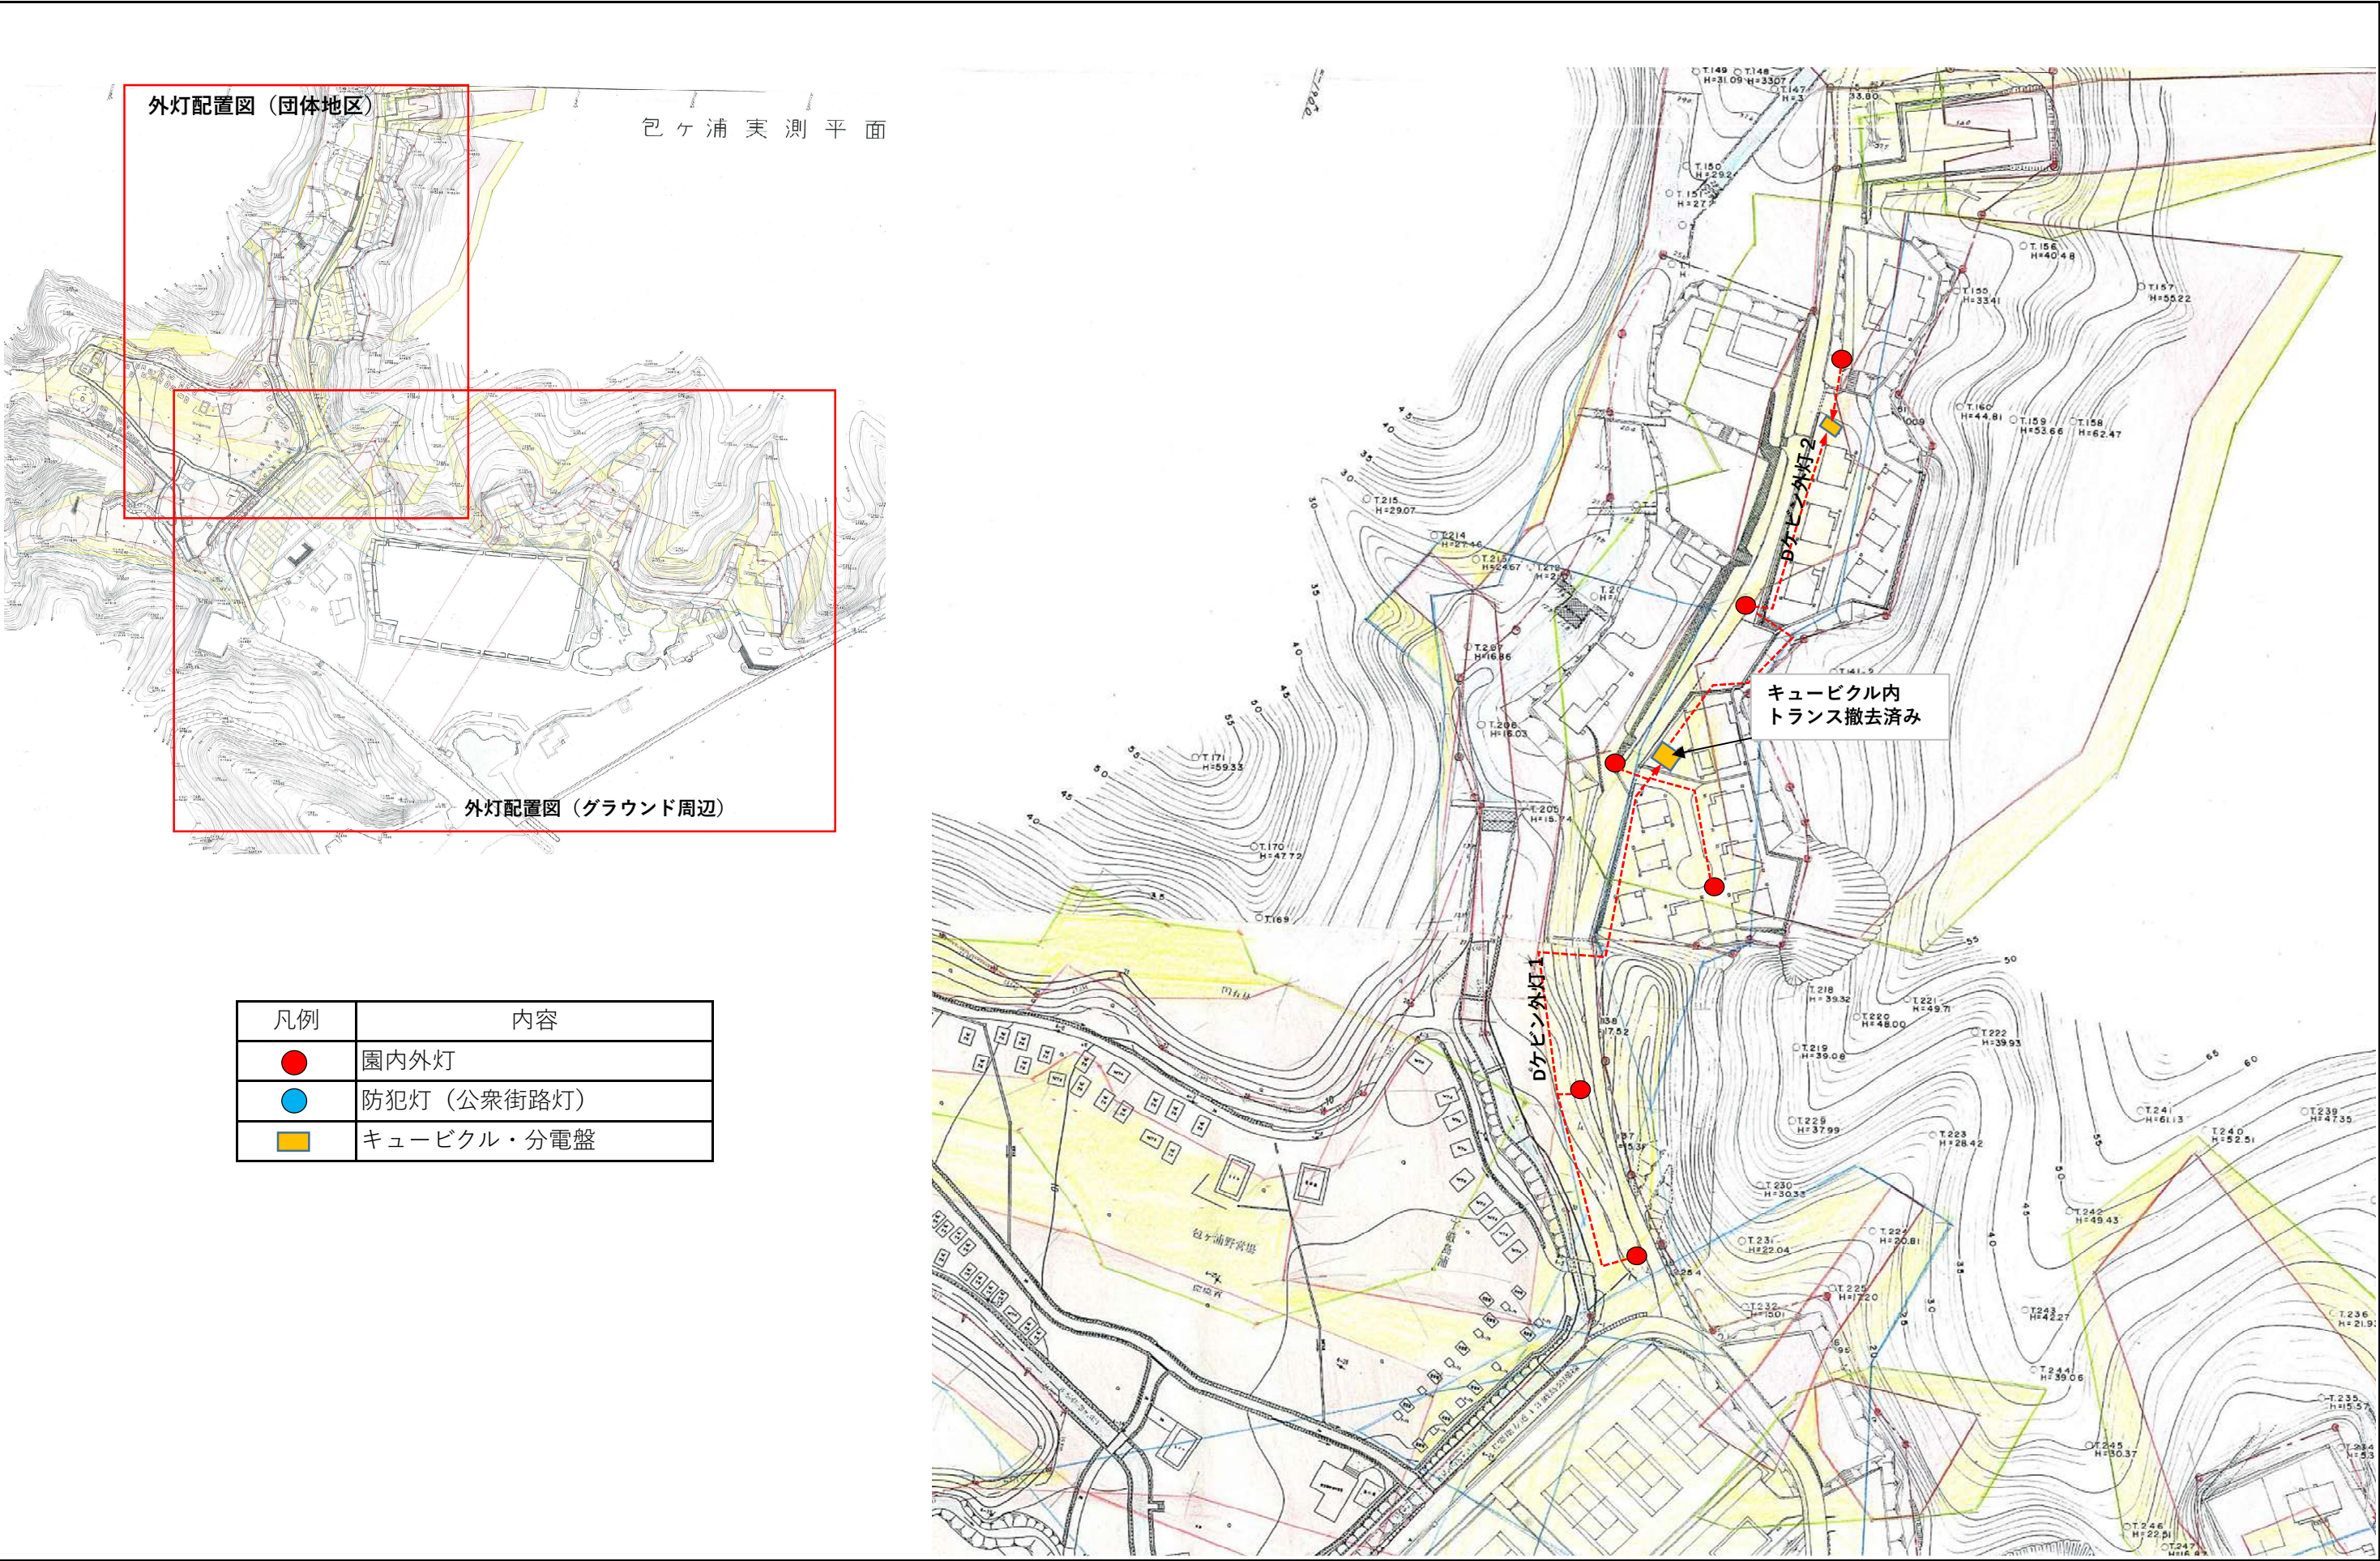

凡例	内容
●	園内外灯
●	防犯灯（公衆街路灯）
■	キュービクル・分電盤