


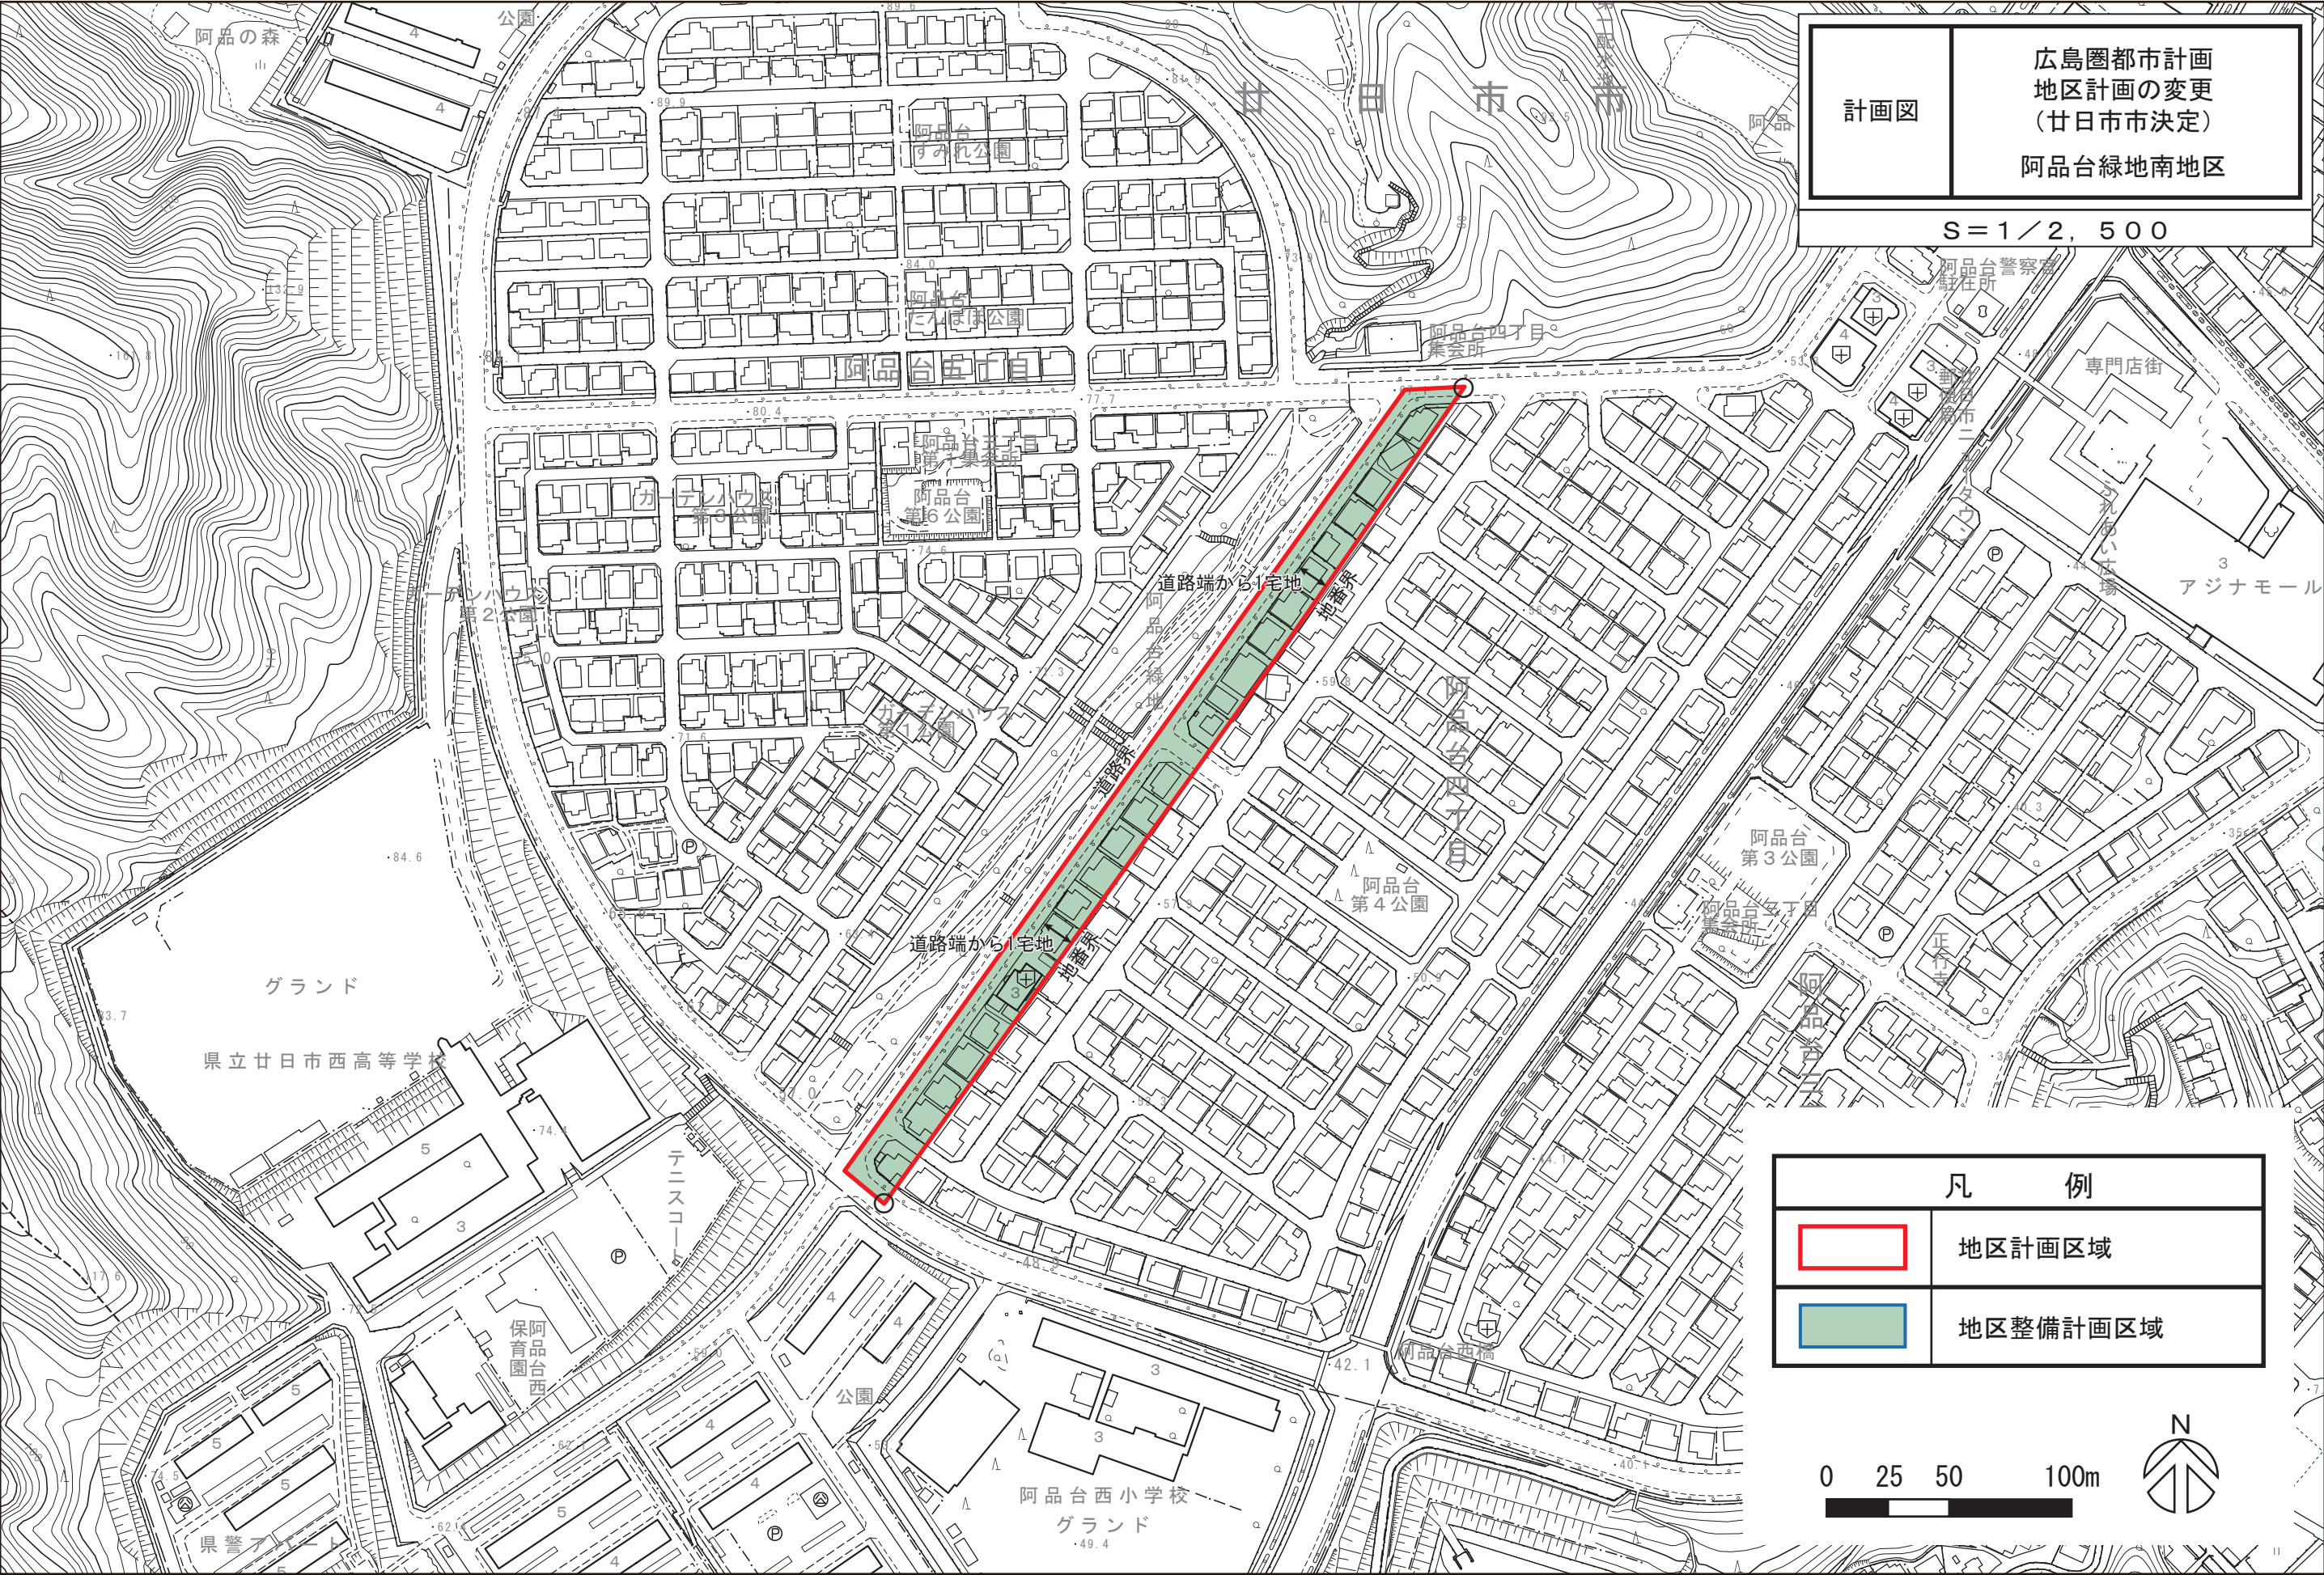

計画図	広島圏都市計画 地区計画の変更 (廿日市市決定)
	阿品台緑地南地区
	S = 1 / 2, 500

凡 例	
	地区計画区域
	地区整備計画区域

