



宮島まちづくり交流センター平面図

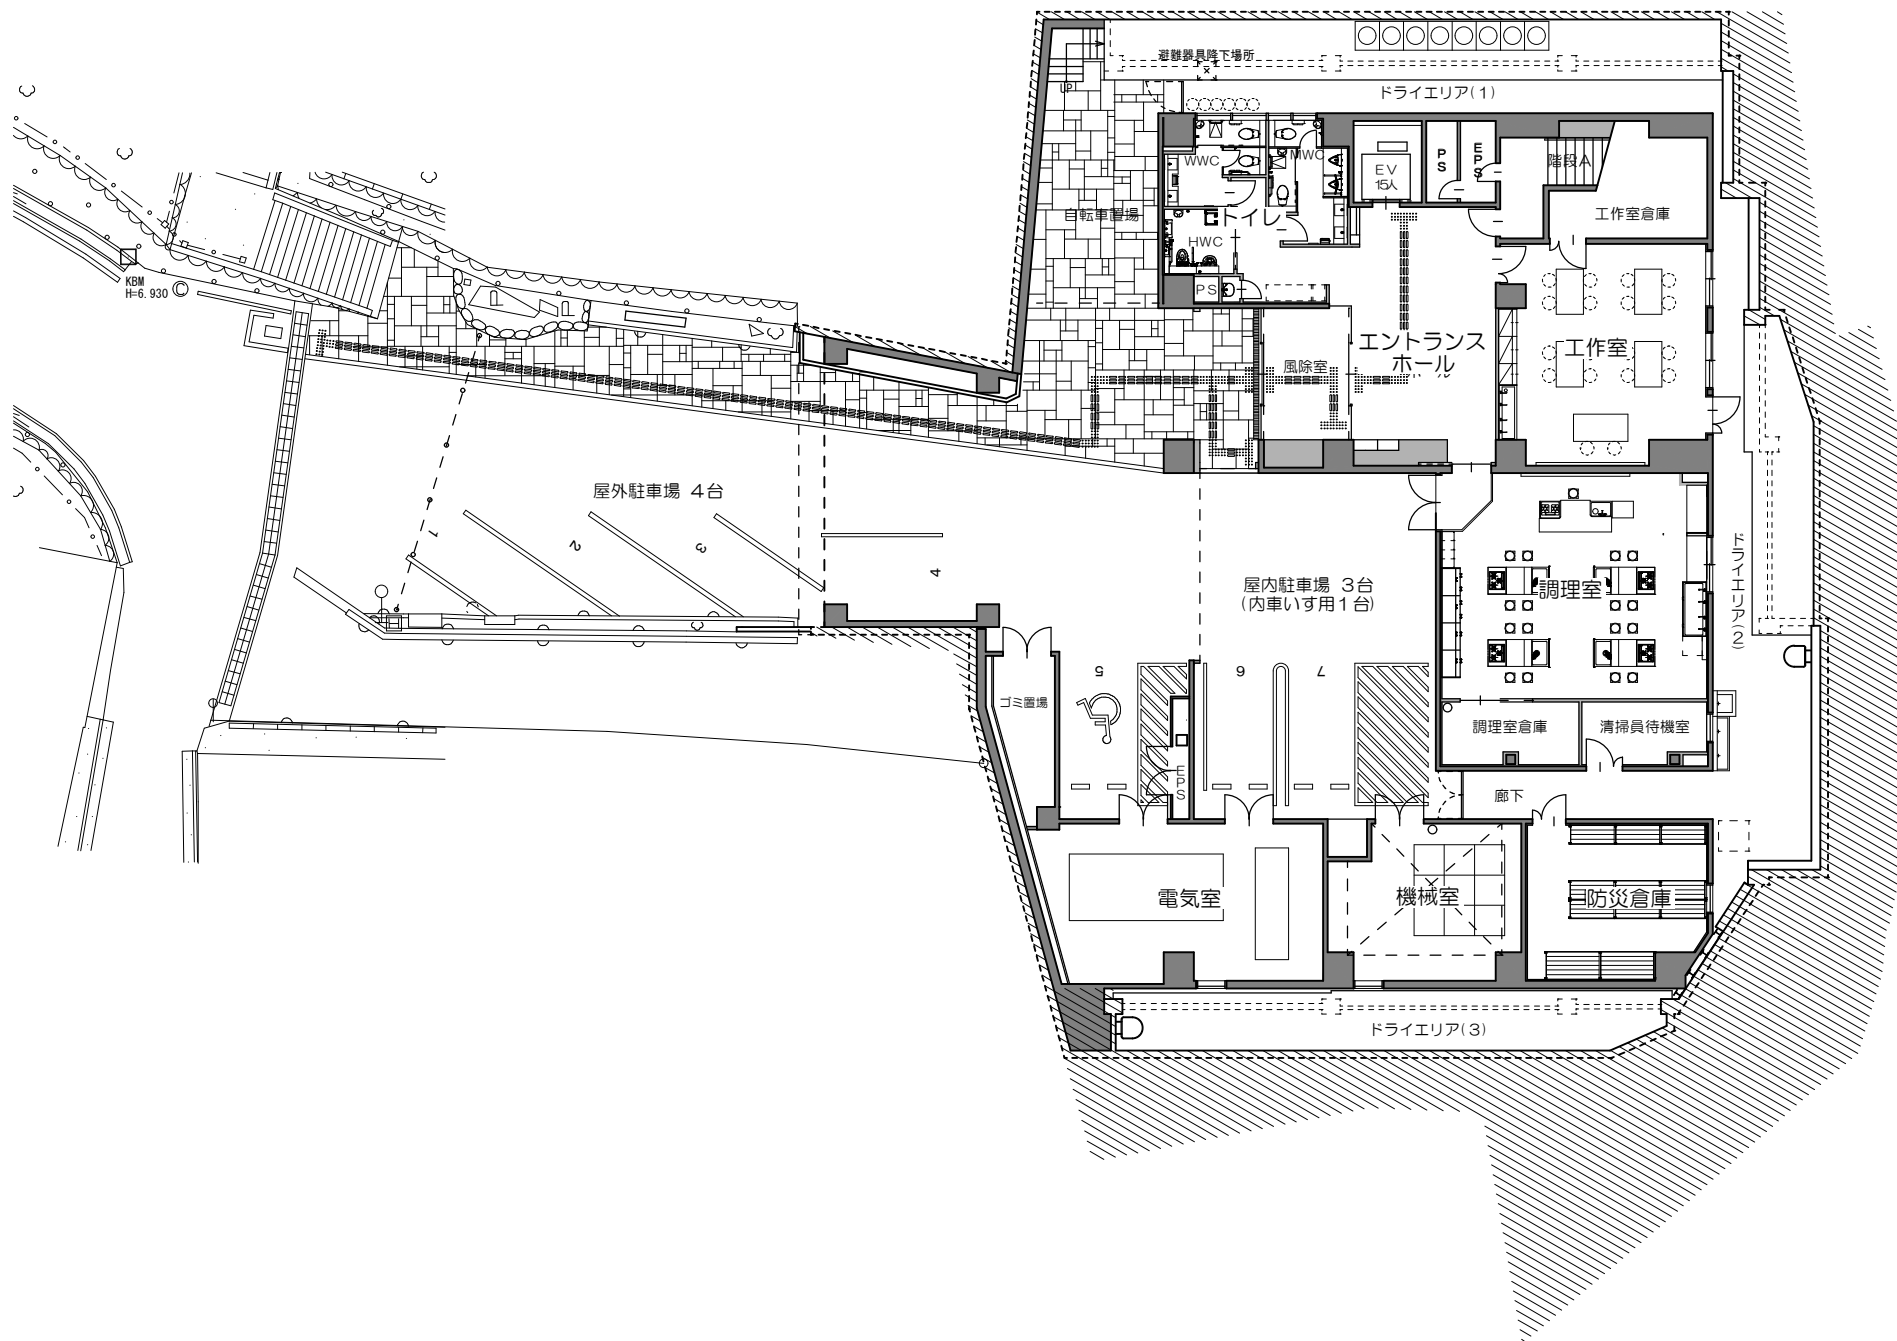


地下1階平面図

宮島まちづくり交流センター平面図

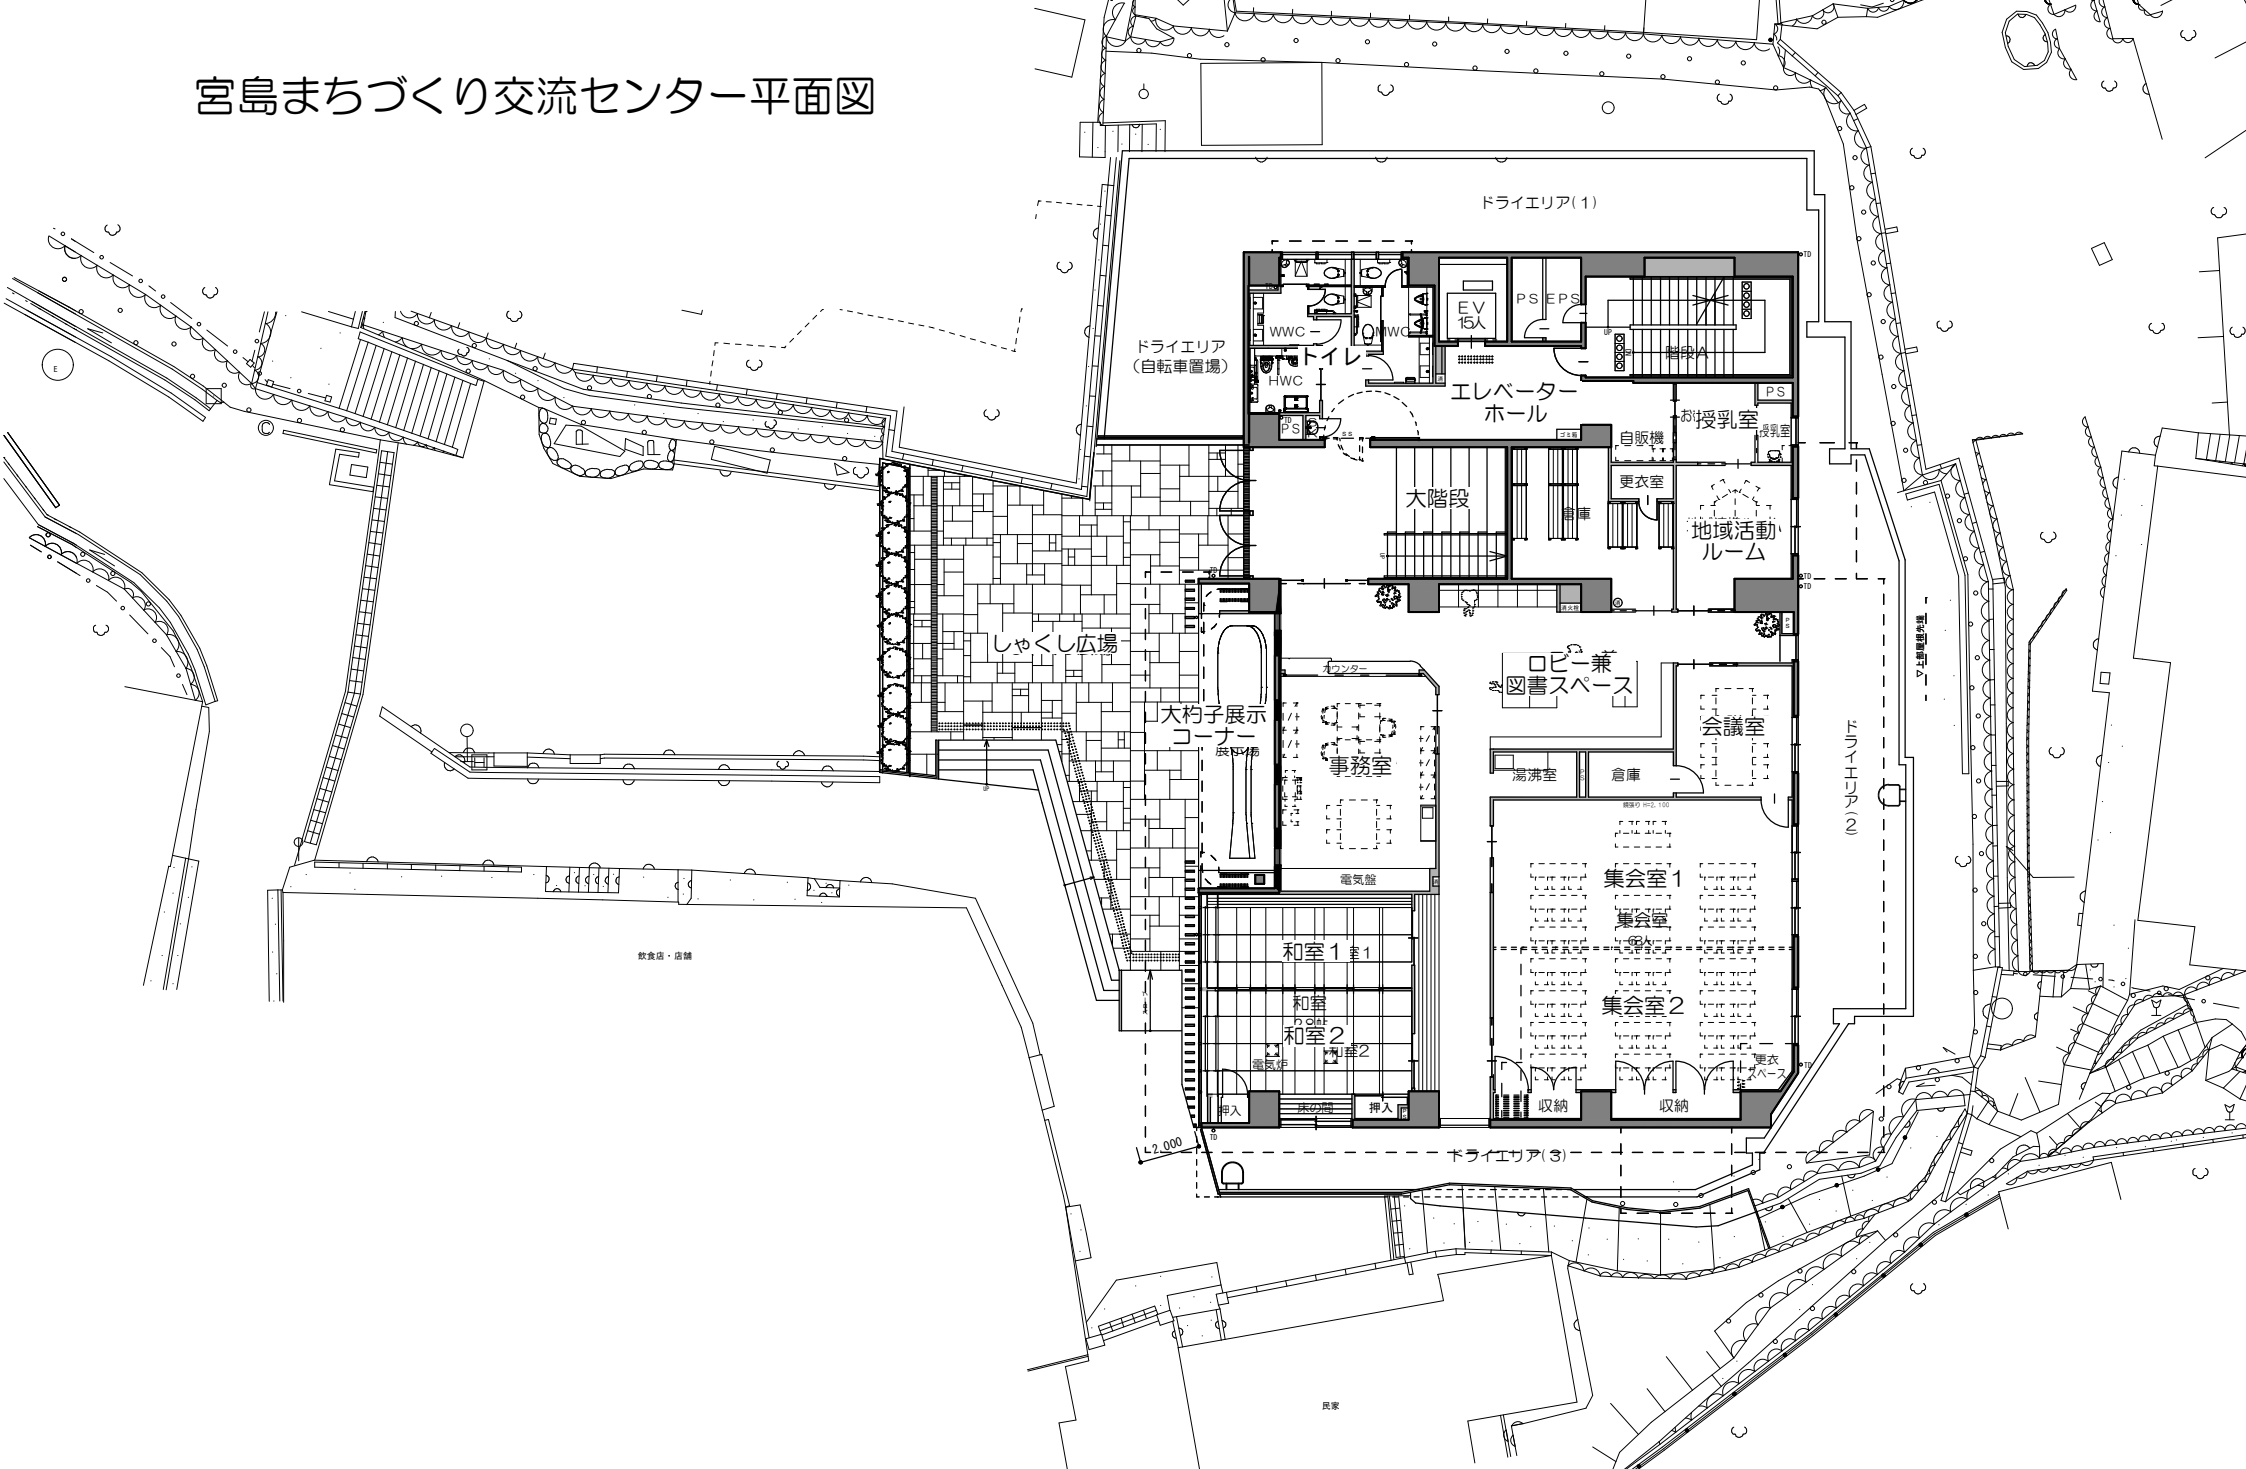


宮島まちづくり交流センター平面図

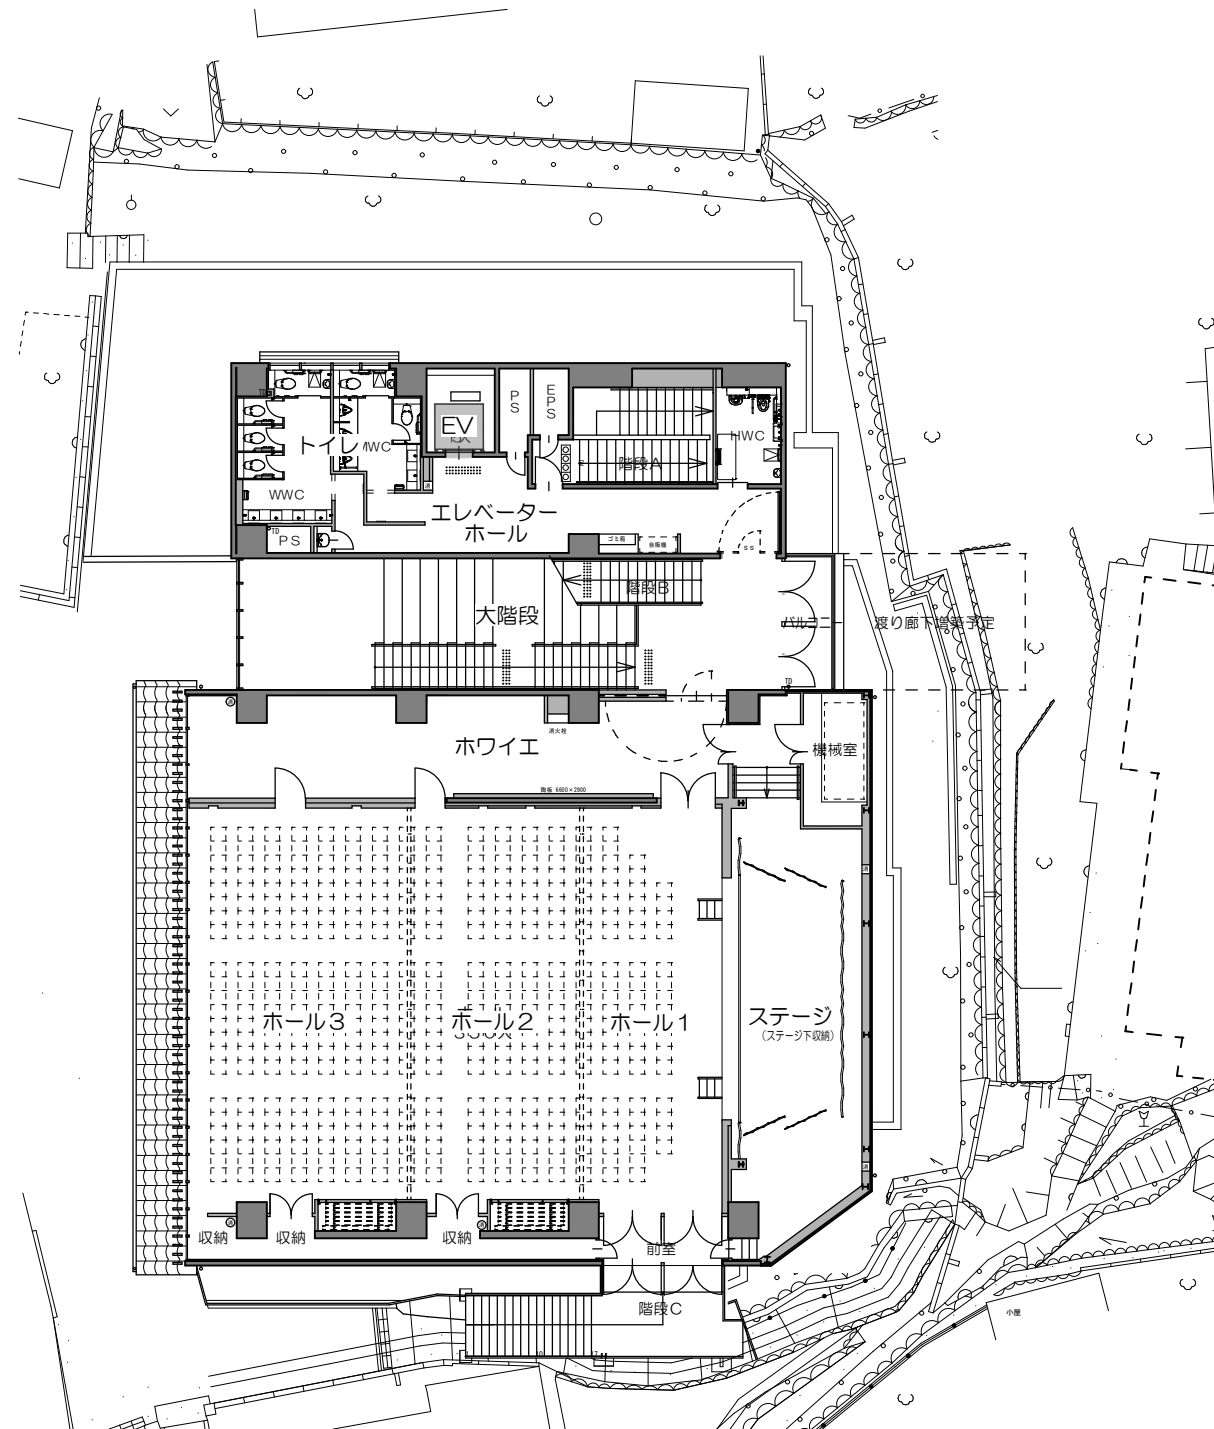

2階平面図

宮島まちづくり交流センター平面図

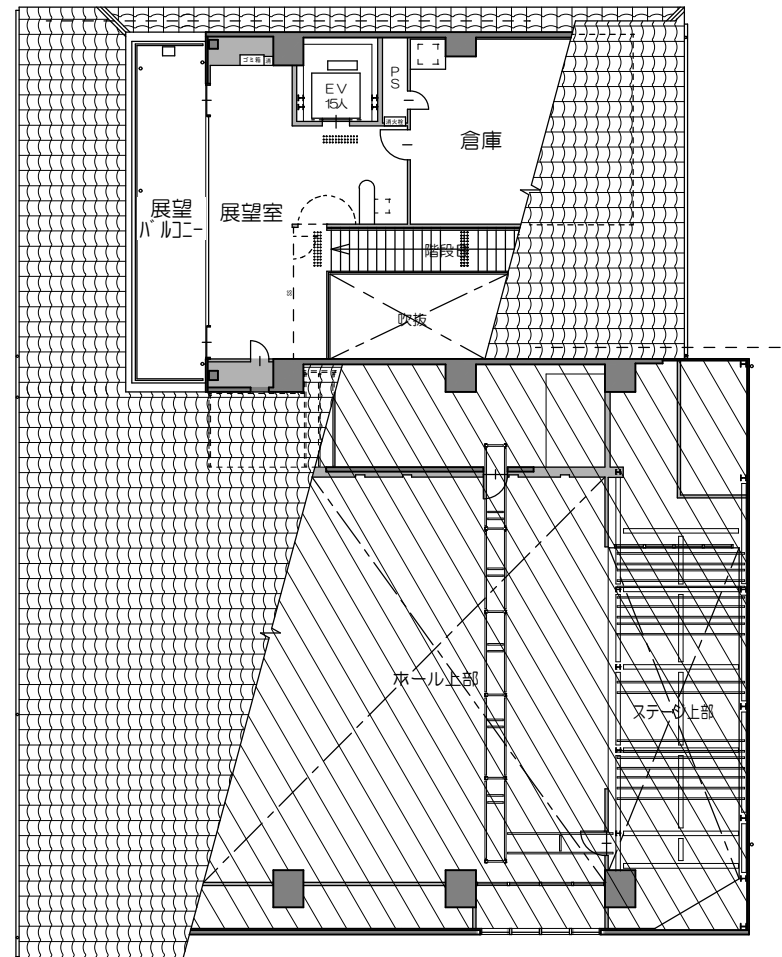

3 階 平 面 図