

舞台機構設備 仕様一覧表

番号	名 称	方 式	寸 法	動 力 kW	速 度 m/min
1	シーリングライト	電動昇降ドラム巻上式	φ42.7 × L 8500	1.5	6
2	引割綴帳	固定吊, 電動開閉式	レール L 9300	0.2	20
3	一文字幕 1	固定吊	φ42.7 × L 8500	---	---
4	ボーダーライト	手動昇降ウインチ巻上式	φ42.7 × L 8500	---	---
5	サスペンションライト	電動昇降ドラム巻上式	φ42.7 × L 8500	1.5	6
6	一文字幕 2	固定吊	φ42.7 × L 7400	---	---
7	袖 幕 1	固定吊	φ42.7 × L 1800 × 2	---	---
8	スクリーン	電動昇降, 上部パイプ巻取式	φ100 × L 4800	0.1	10
9	一文字幕 3	固定吊	φ42.7 × L 7400	---	---
10	袖 幕 2	固定吊	φ42.7 × L 1500 × 2	---	---
11	バトン	手動昇降ウインチ巻上式	φ42.7 × L 8500	---	---
12	バック幕	固定吊, 手動開閉紐引式	レール L 9300	---	---
13	ホリゾン幕	手動昇降ウインチ巻上式 (二つ折式)	φ42.7 × L 8500	---	---

舞台幕類 仕様一覧表

番号	名 称	仕 様	寸 法	数 量	幕重量 (kgf)	備
2	引割綴帳	貫八別珍2倍ヒダ仕立	W 5150×H 5000	1対	60	フレンジ付
3	一文字幕 1	貫八別珍2倍ヒダ仕立	W 8500×H 1500	1張	20	
6	一文字幕 2	貫八別珍2倍ヒダ仕立	W 7400×H 1500	1張	20	
7	袖 幕 1	貫八別珍2倍ヒダ仕立	W 1800×H 6000	1対	30	
8	スクリーン	ホワイト	W 4600×H 5000	1張	30	イメージ W4064×H3
9	一文字幕 3	貫八別珍2倍ヒダ仕立	W 7400×H 1500	1張	20	
10	袖 幕 2	貫八別珍2倍ヒダ仕立	W 1500×H 6000	1対	20	
12	バック幕	貫八別珍2倍ヒダ仕立	W 5150×H 6000	1対	70	
13	ホリゾン幕	11号帆布	W 8500×H 6000	1張	60	



株式会社 近代設計

広島市西区中広町3丁目4番1号
TEL (082) 233-1515(代)


フイヤー径 × 吊数	吊物荷重 (kgf)			備 考
	自重	吊下	計	
φ6 × 4	50	350	400	
φ4 × 6	90	60	150	
φ4 × 4	50	20	70	
φ4 × 4	50	150	200	
φ6 × 4	50	350	400	
φ4 × 4	50	20	70	
φ4 × 2 × 2	20	30	50	
——	40	30	70	
φ4 × 4	50	20	70	
φ4 × 2 × 2	20	20	40	
φ4 × 4	50	150	200	
φ4 × 6	90	70	160	
φ4 × 4	80	60	140	


工事区分表

[illegible]

工 事 内 容	工 事 区 分				備 考
	建築主体工事	電気設備工事	舞台機構設備工事	舞台照明設備工事	
吊物昇降装置製作及び取付工事			○		
ボタンパイプ・吊金物の製作及び取付工事			○		
ブドウ綱工事	○				
ブドウ綱上部への機器搬入口及び吊上フック工事	○				
キャットウォーク、階段、手摺、タラップ工事	○				
客席天井ワイヤー貫通穴開口工事	○				
客席天井ワイヤー貫通穴化粧スリーブ工事			○		
一次側電源引込工事		○			
舞台機構制御盤・袖操作盤の製作及び取付工事			○		
舞台機構制御盤から各昇降装置までの電気配管配線工事			○		
〃 から舞台機構袖操作盤までの電気配管配線工事			○		
昇降ライトボタン用給電設備及び架台製作取付工事				○	
〃 用器具の製作及び取付工事				○	
縦横幕地の製作及び吊込工事			○		
諸幕地の製作及び吊込工事			○		
足場及び養生	○				
工事用電源	○				
その他記載なき事項				○	

コンサルタント 一級建築士 登録第64788号 直井 稔 印	年月日	整理番号	工事名 (仮称) 友和多目的ホール新築工事		図面番号 A 38
	承認 	設計 	担当	図面名 舞台機構設備 吊物装置仕様一覧表	SCALE —

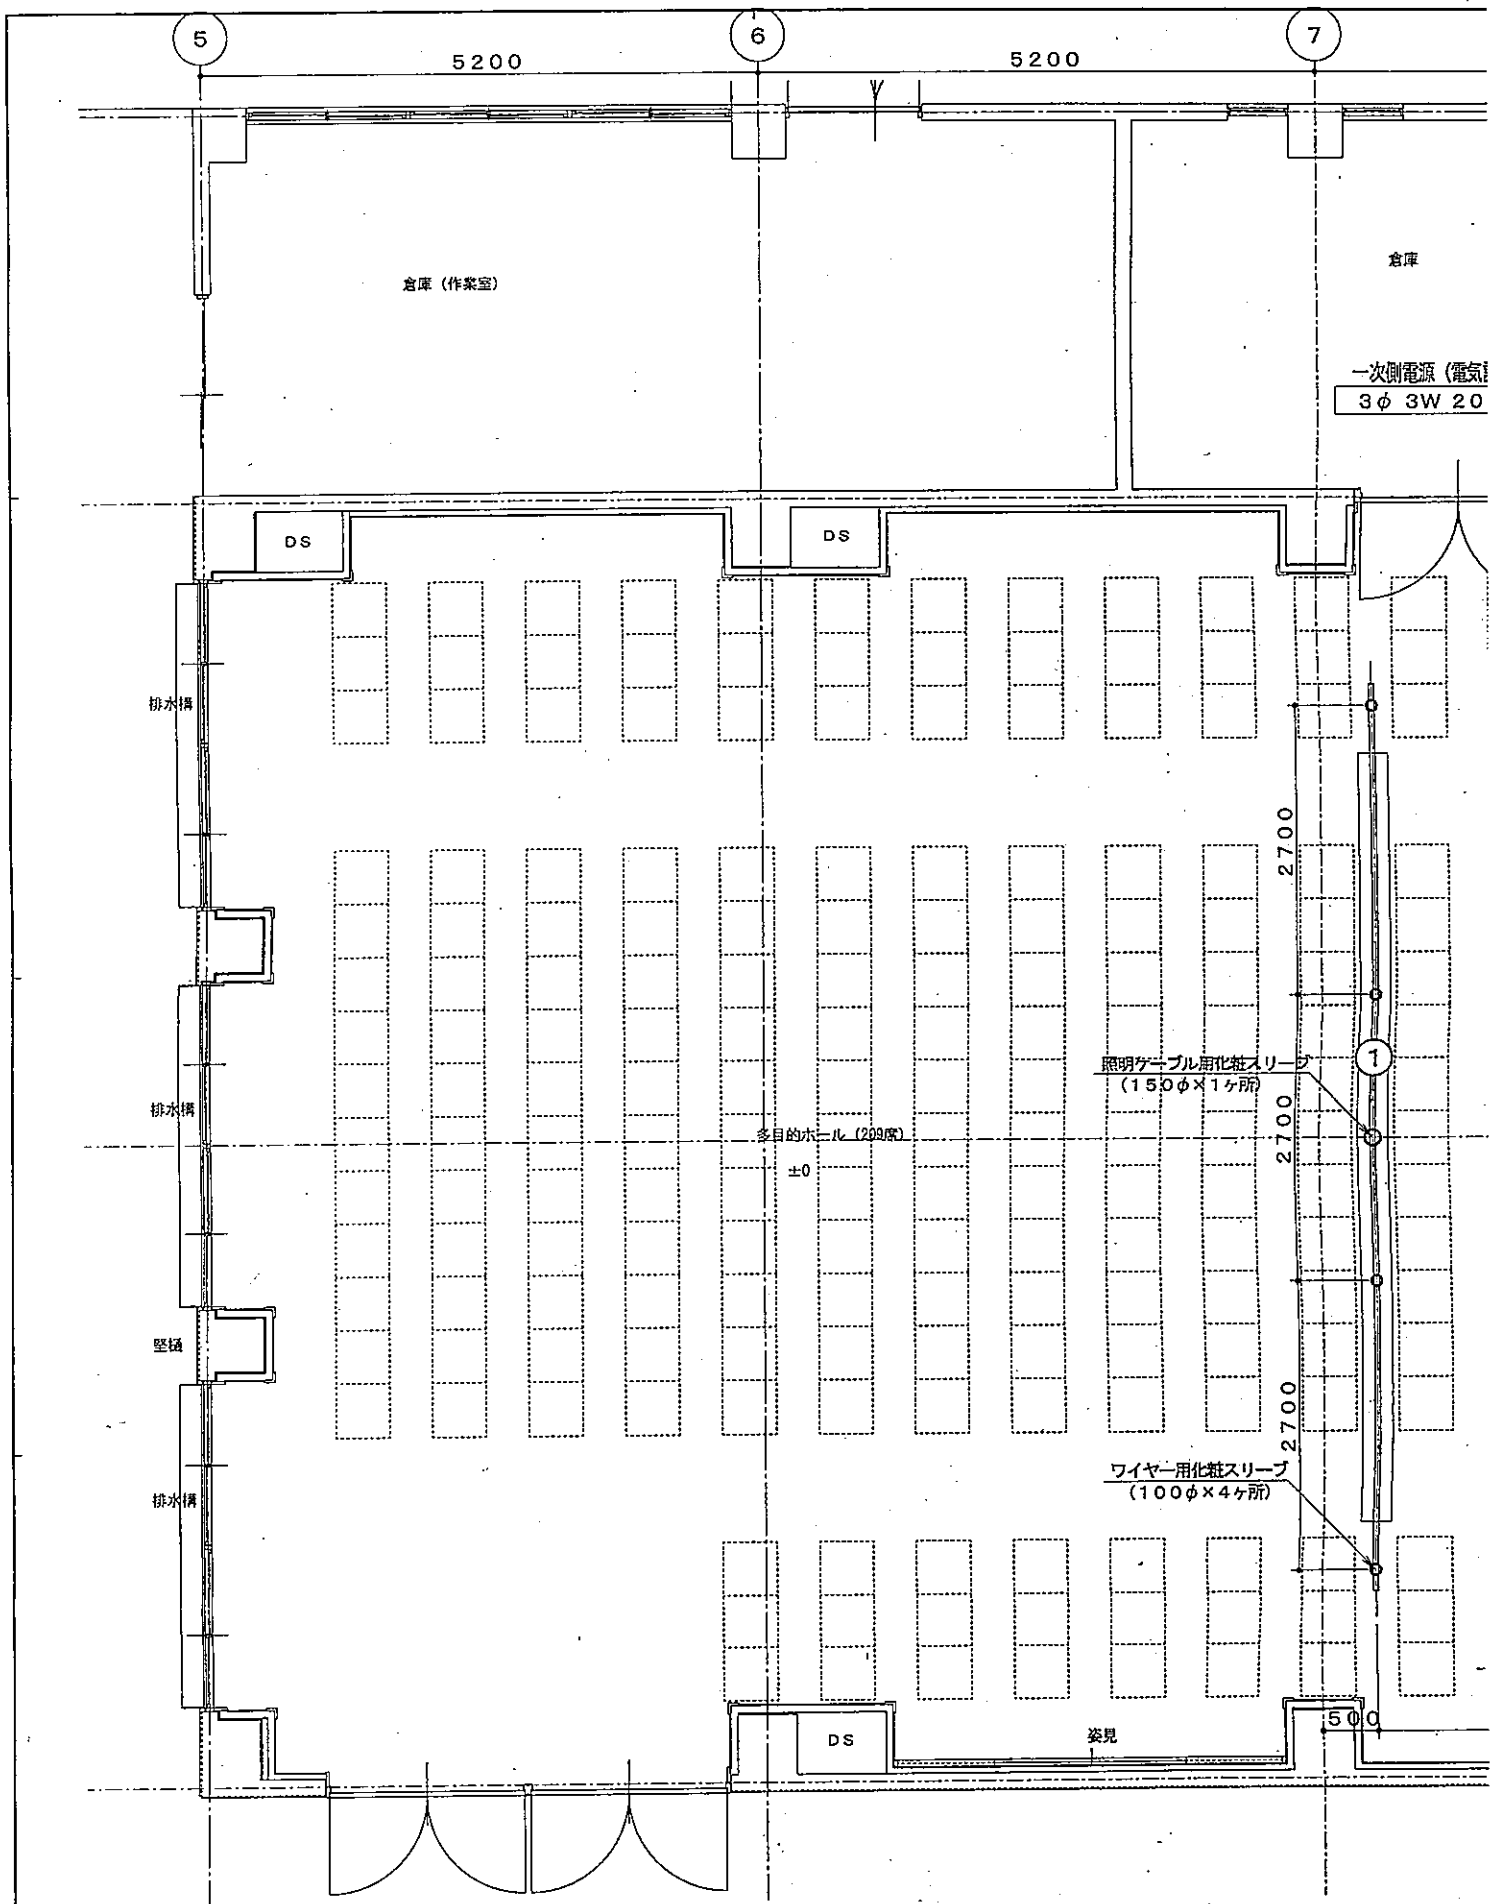

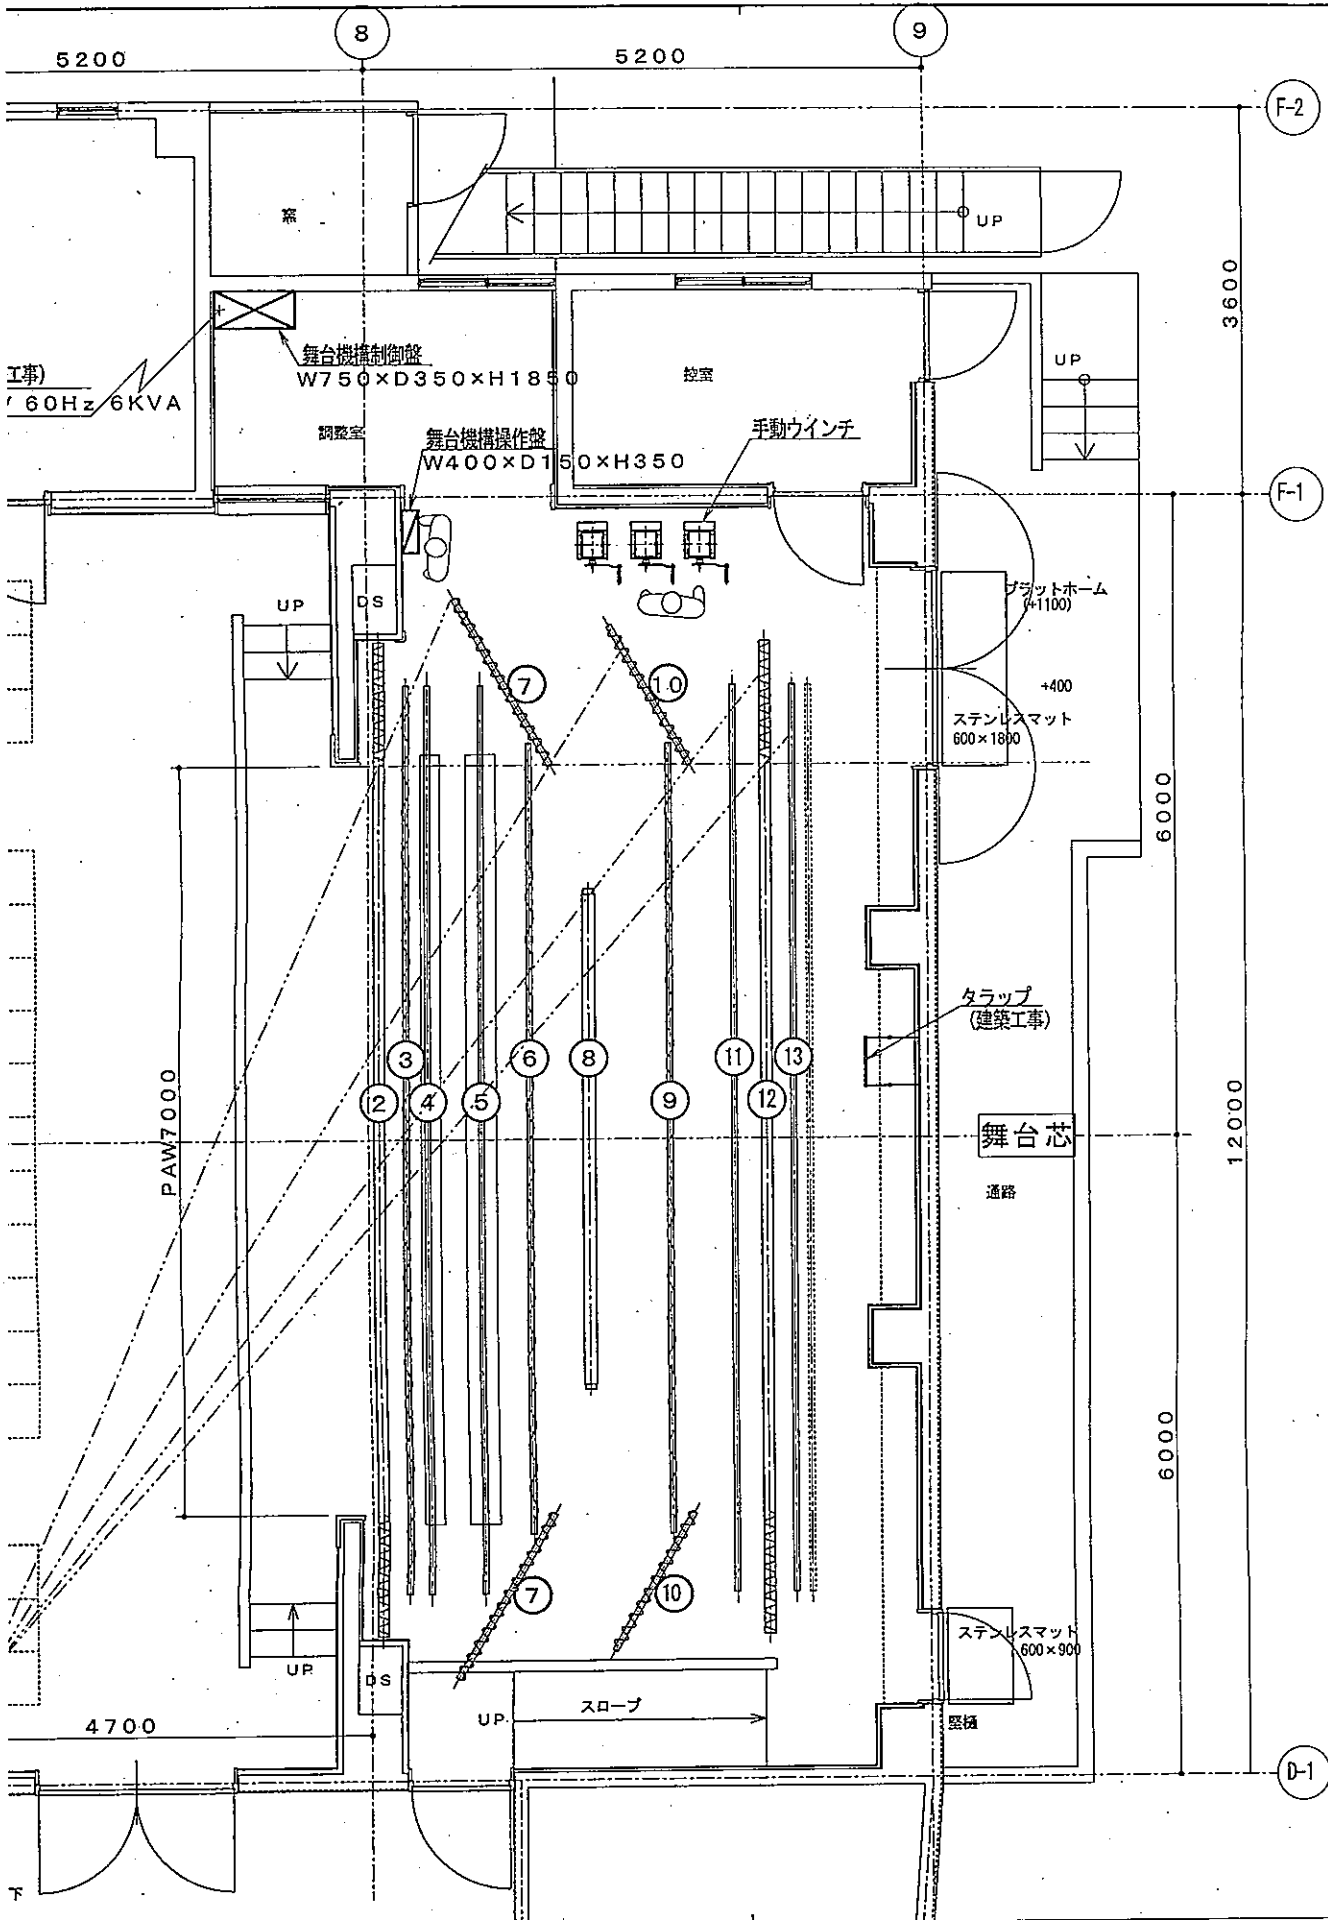

コンサルタント

一級建築士 登録第64738号
直井 稔 征

年月日

整理番号

工事名

(仮称) 友和多目的ホール新築工事

図面番号

承認

審査

設計

担当

図面名


舞台機設備 吊物配置平面図


SCALE

1:50

A

39

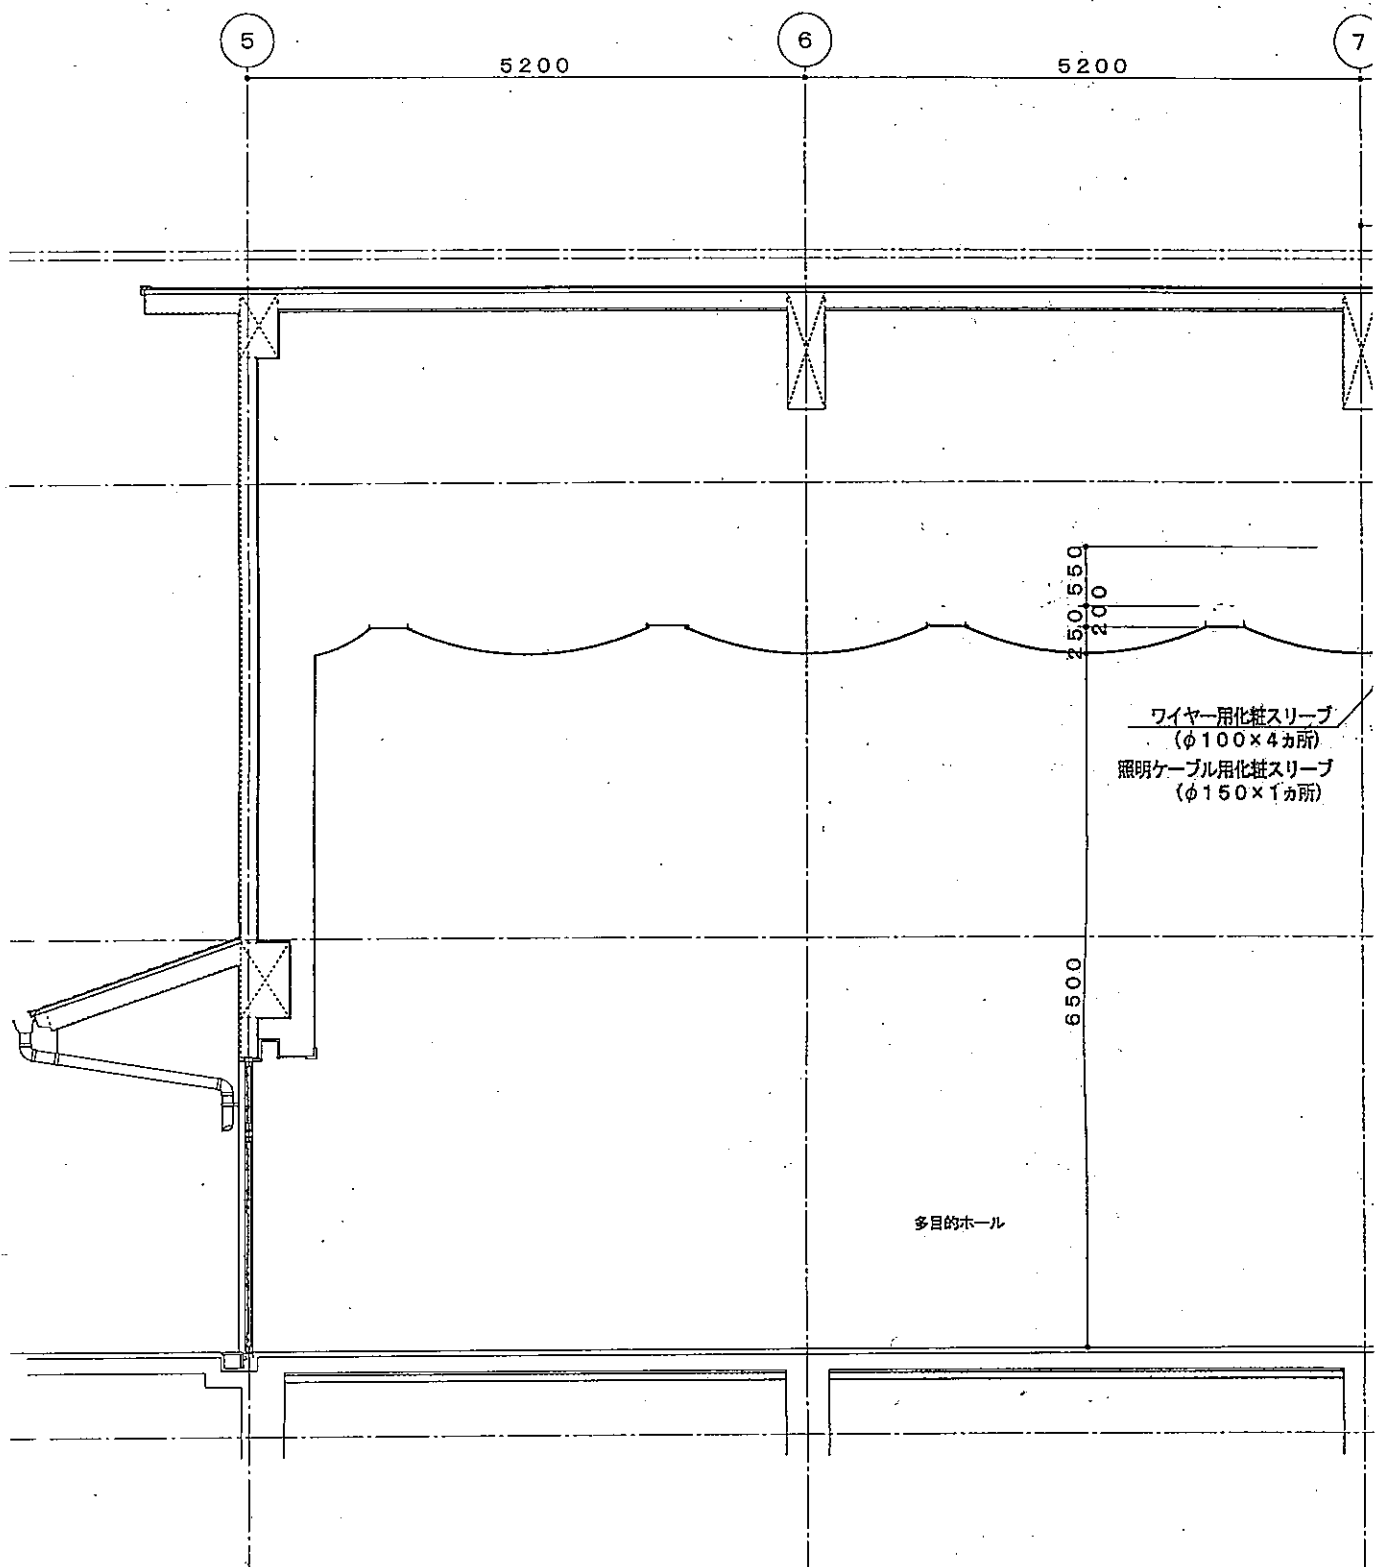

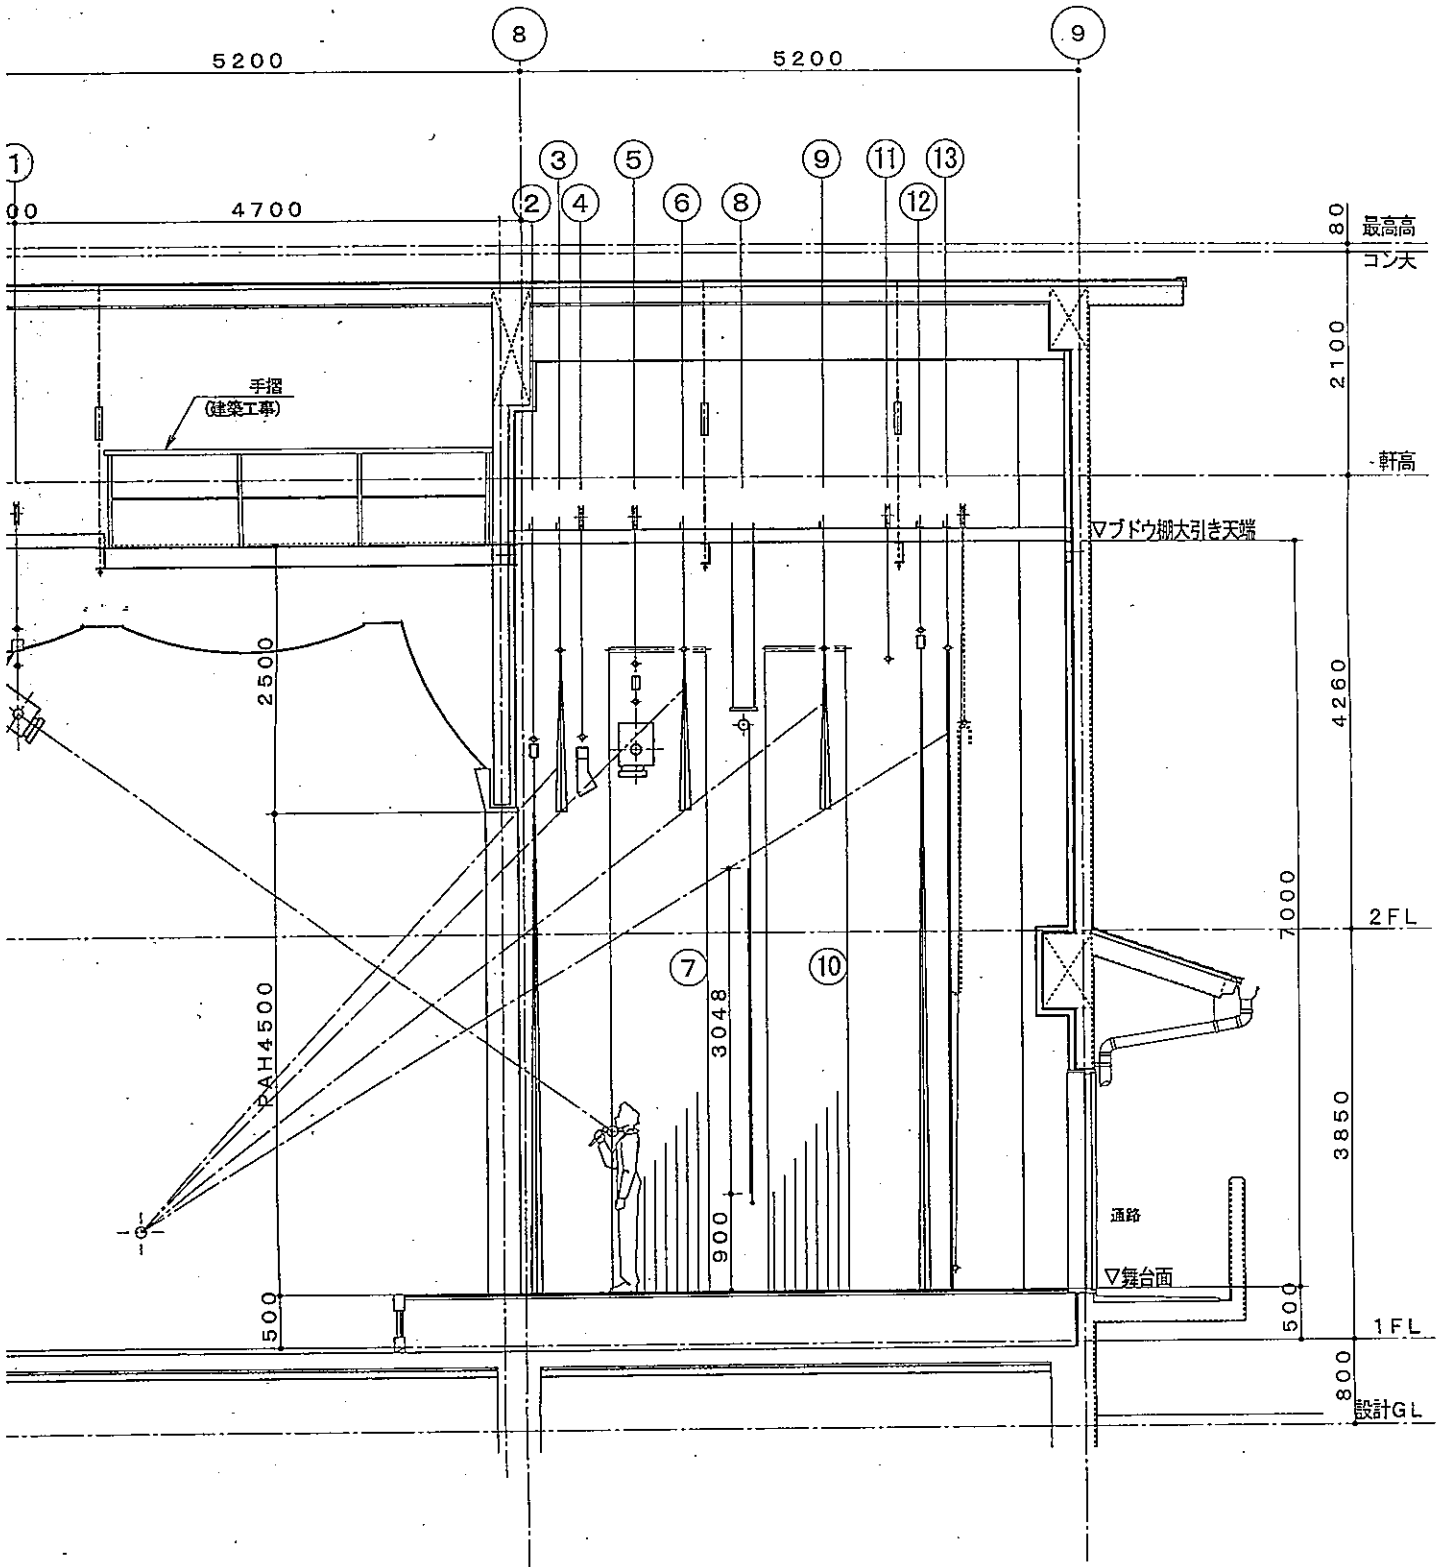

コンサルタント 一級建築士 登録第64738号 直井 稔 征	年月日		発注番号		工事名 (仮称) 友和多目的ホール新築工事		図面番号	
	承認	審査	設計	担当	図面名 舞台機構設備 吊物配置断面図		SCALE 1:50	A 4.0

