


平成22年5月31日現在の情報です。
 内容を変更することがありますので、権利や義務を生じる行為や不動産
 取引などを行う場合は、必ず最新の情報を取得してください。

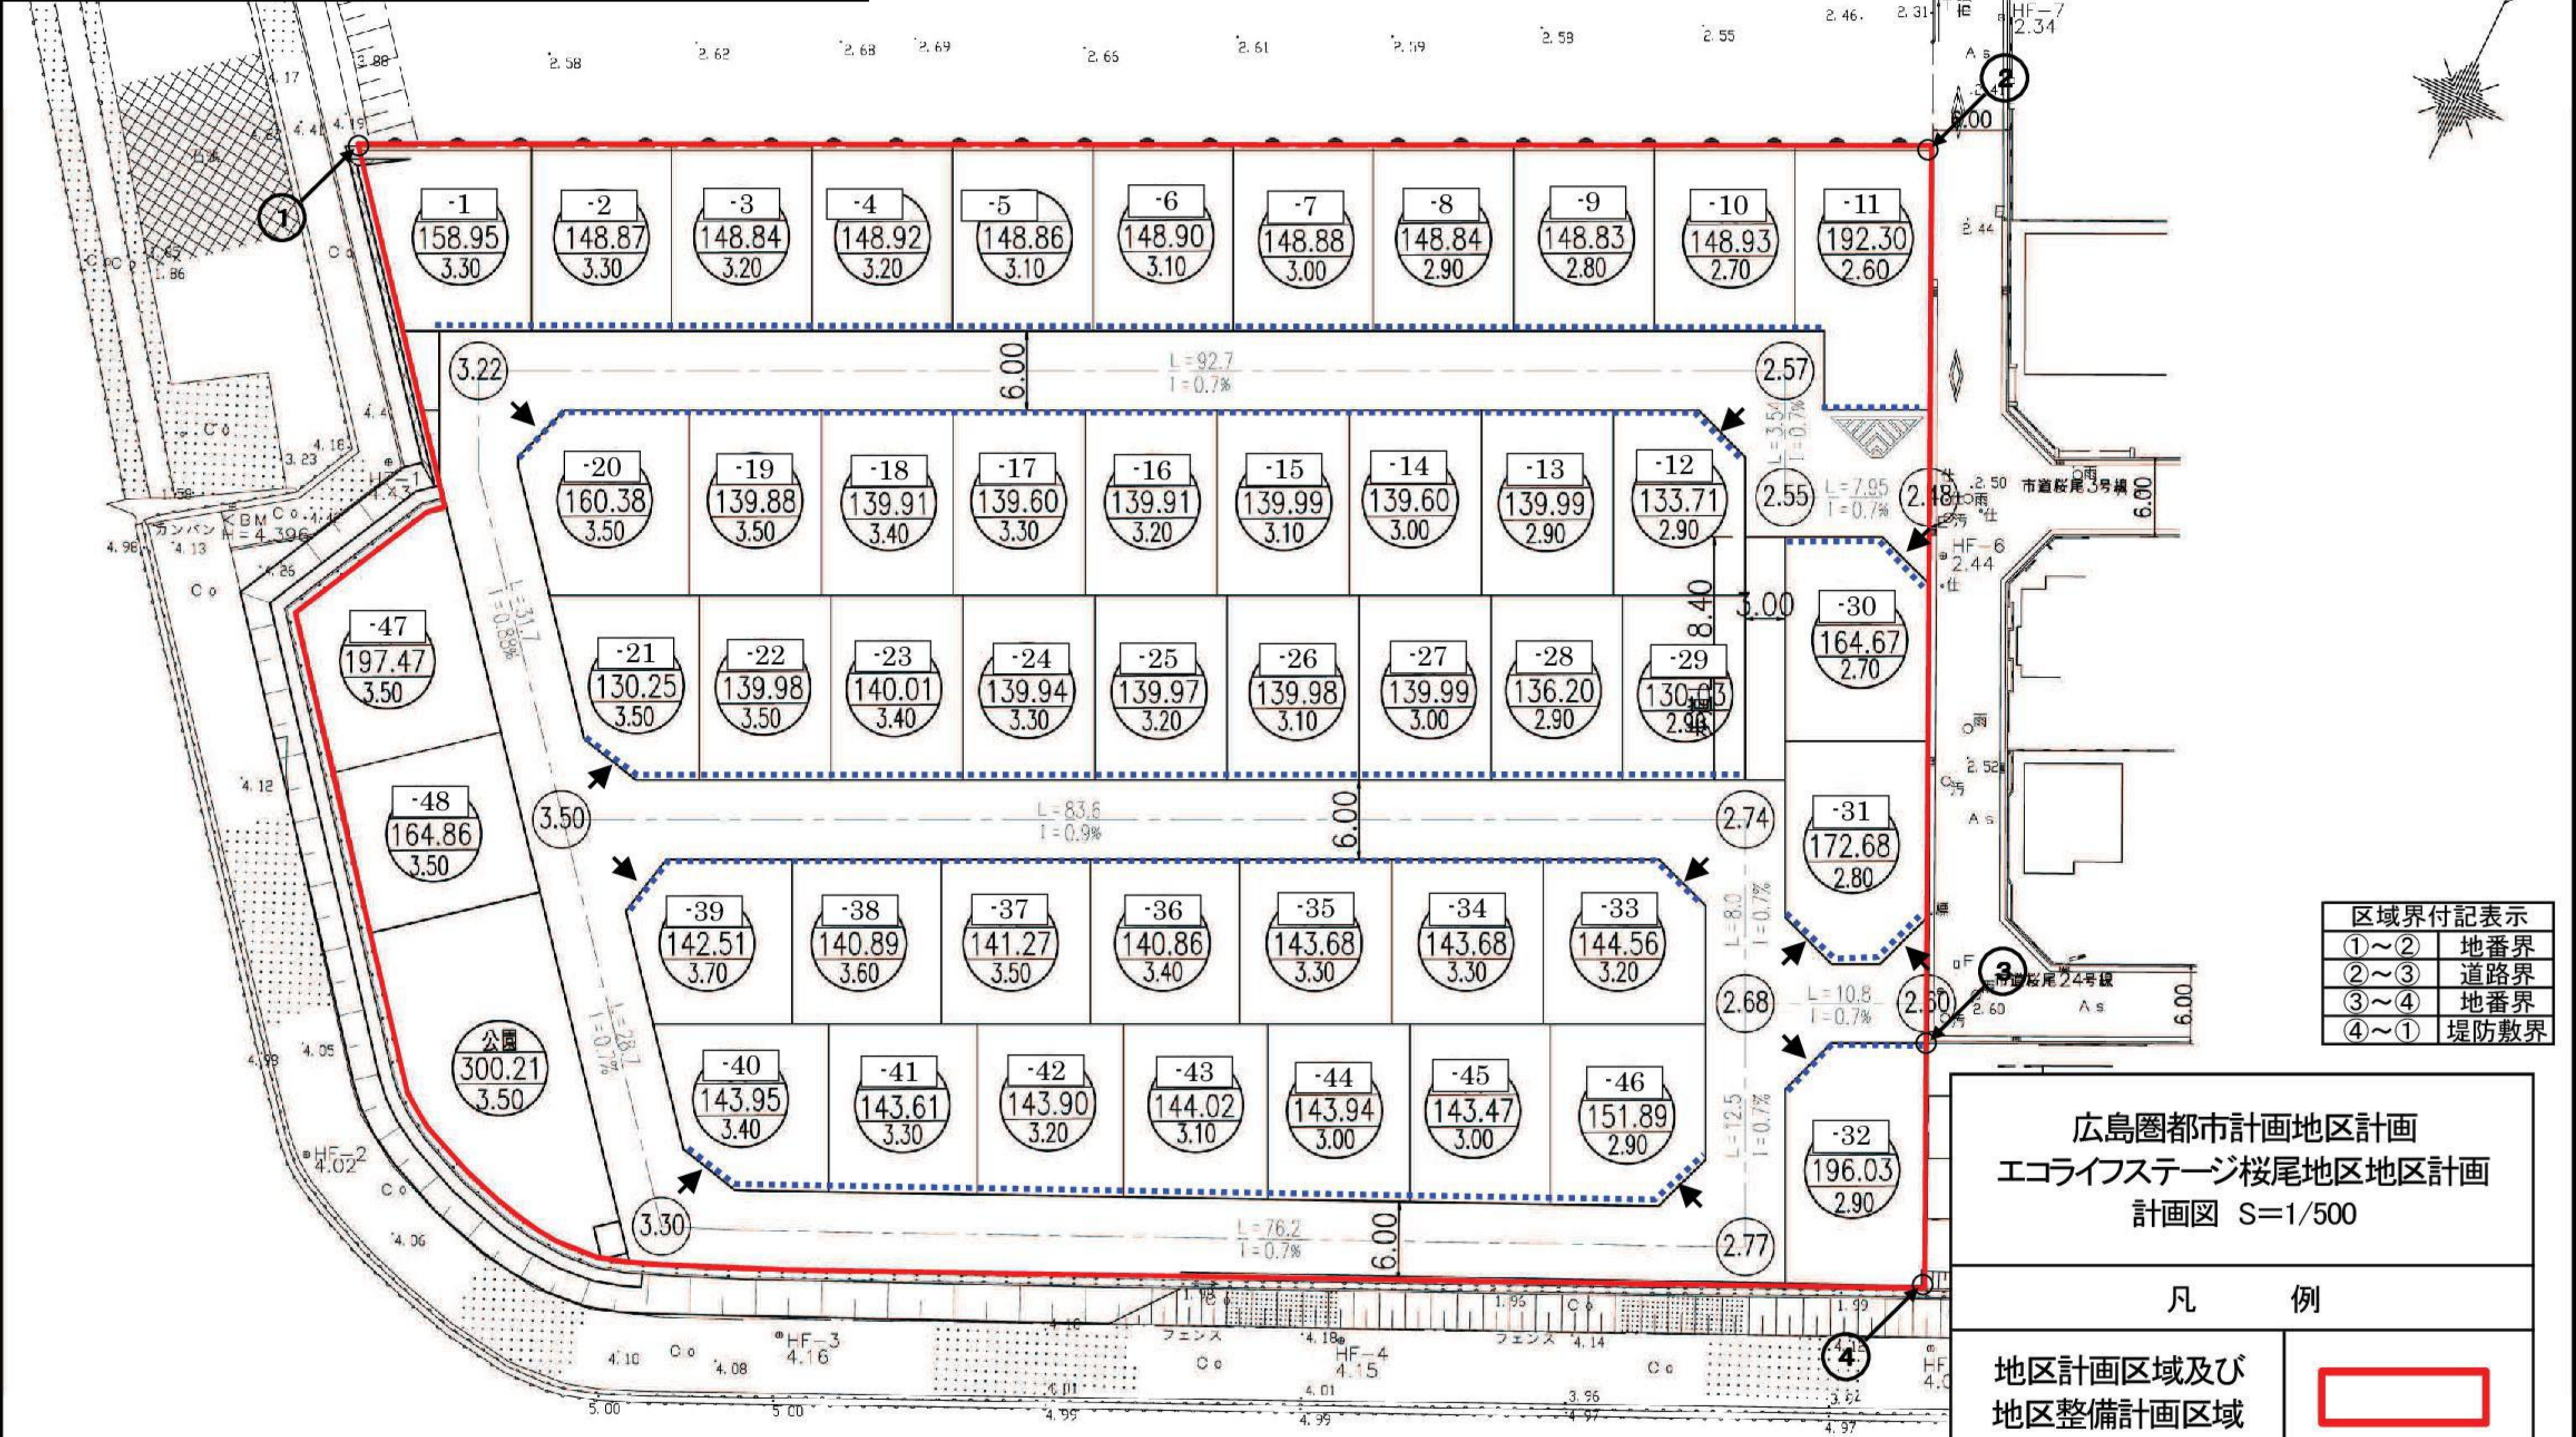

区域界付記表示	
①~②	地番界
②~③	道路界
③~④	地番界
④~①	堤防敷界

広島圏都市計画地区計画
 エコライフステージ桜尾地区地区計画
 計画図 S=1/500

凡 例	
地区計画区域及び 地区整備計画区域	
壁面の位置の制限が ある道路境界線	 隅切り

この図面は、縦覧図書の写しです。
 区域、地域については、おおむねの位置を示したものです。