




西立面图

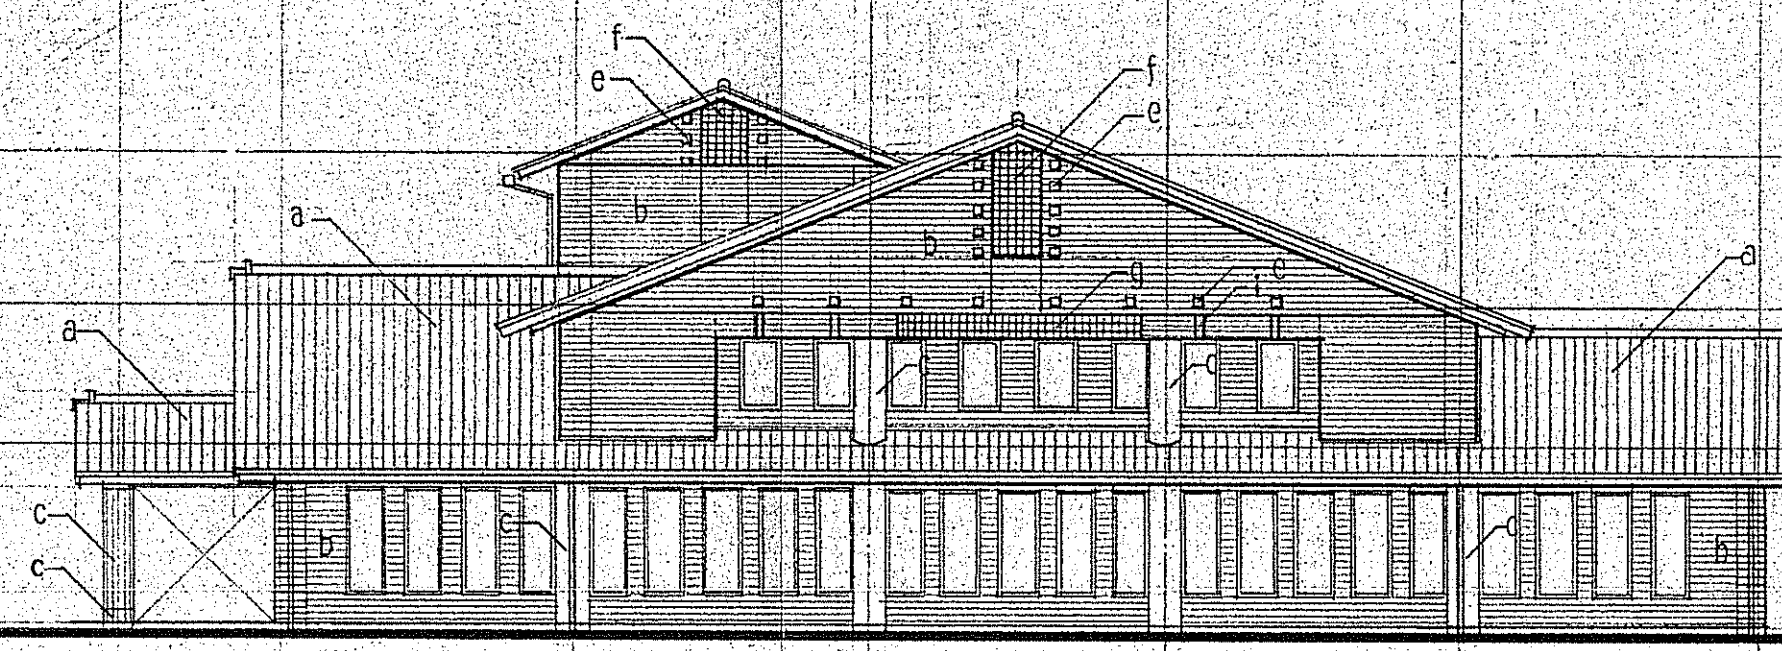


南立面图

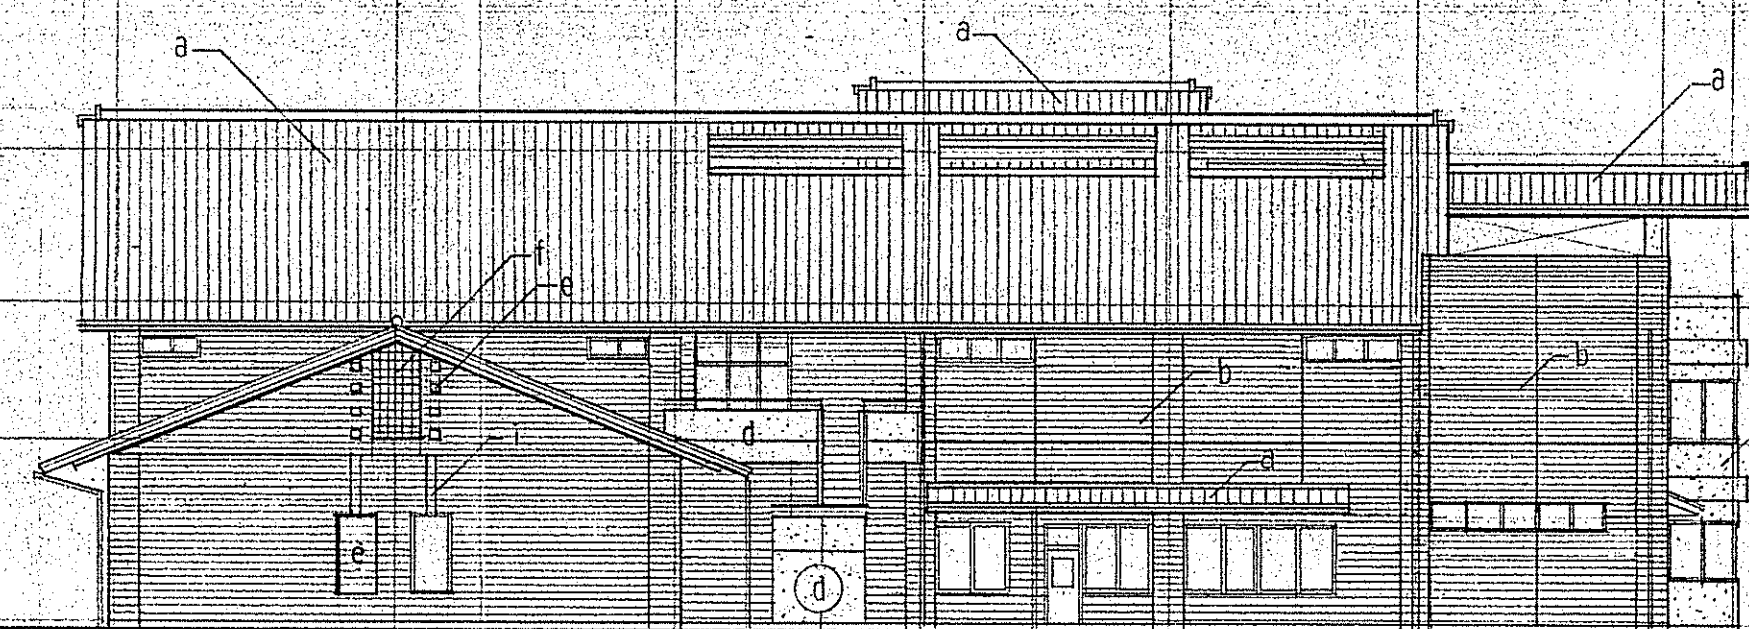

东立面图

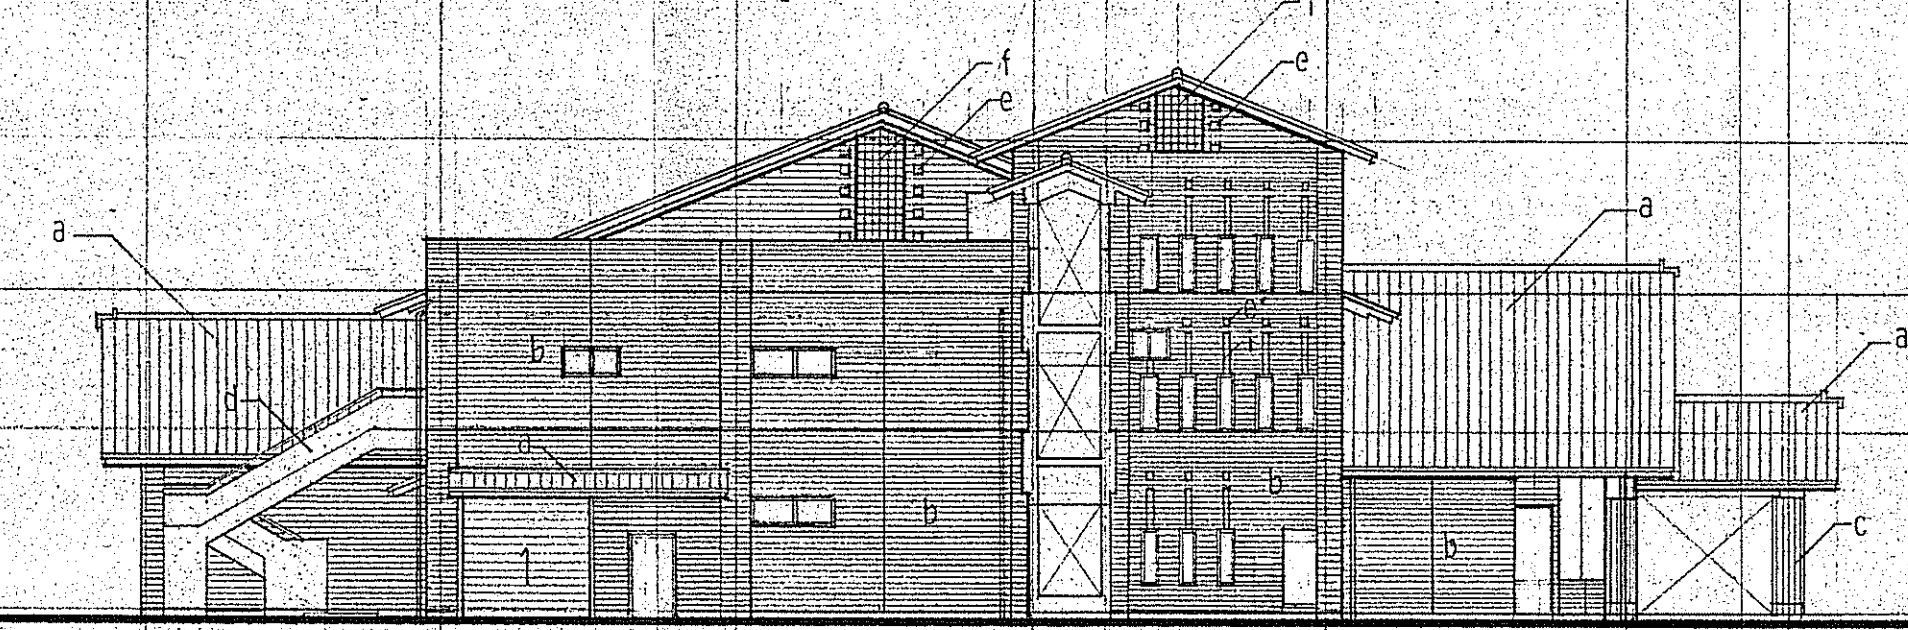

北立面图

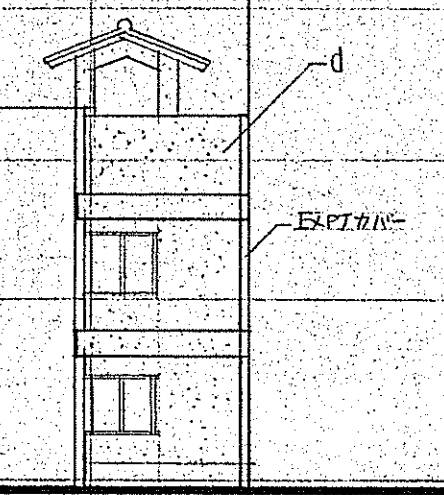

大野町役場
5.10.16
月 日
分 秒

大野町役場
第 号
5.10.29
分 秒

大野町役場
第 号
5.10.29
分 秒

符号	仕上	符号	仕上
a	洋形板瓦葺(勾配1/10)	f	745面漆
b	セシールロイヤル 86A 目地: 1/2" x 1/2" (縦横板B種)	g	745面漆
c	セシールロイヤル 86A 目地: 1/2" x 1/2" (3色板)	h	745面漆
d	コンクリート打込(1層目2層目) 吹付	i	45面漆
e	45面漆	j	セシールロイヤル 86A