A 部分詳細図

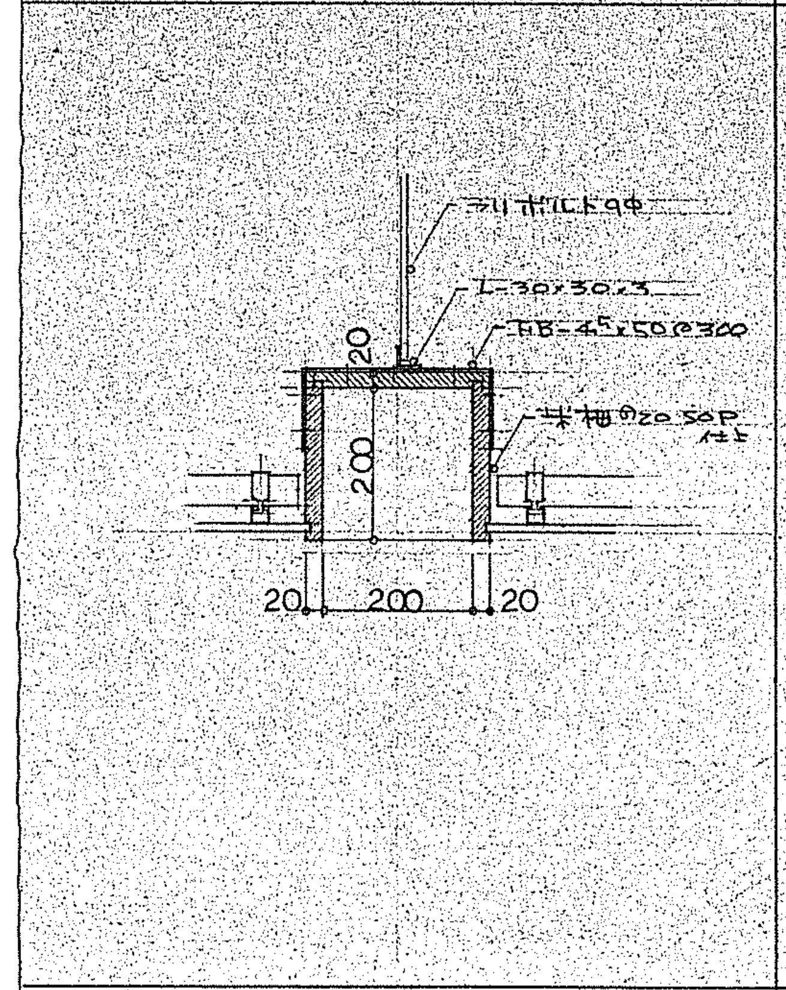
20
200
20
200
20

B 部分詳細図

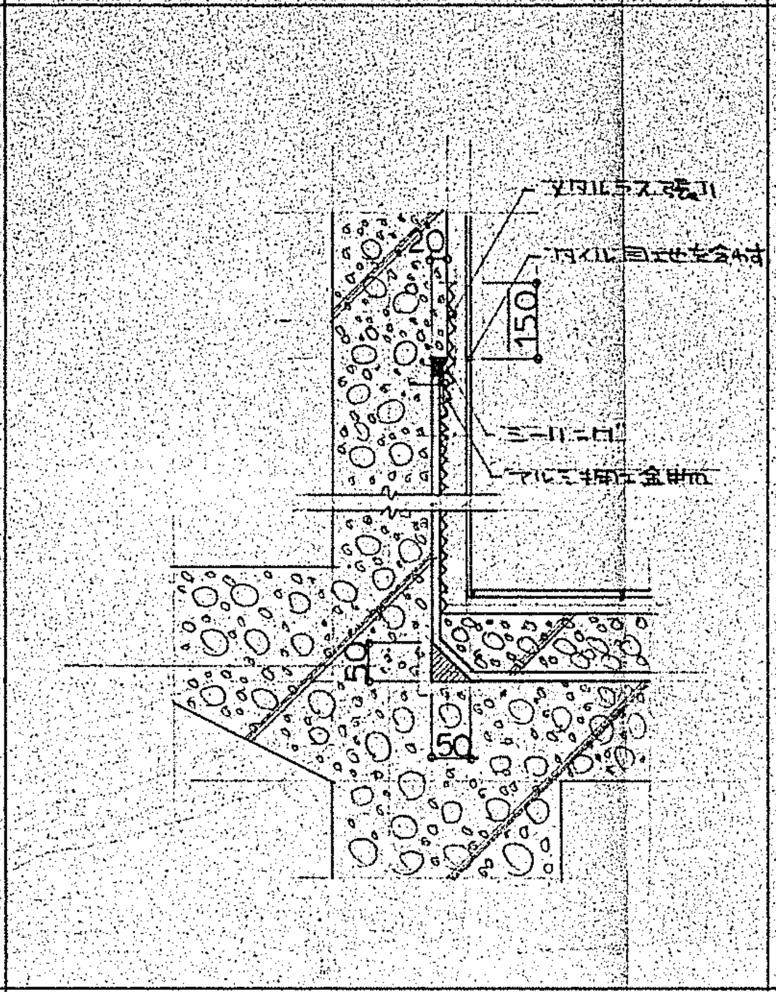

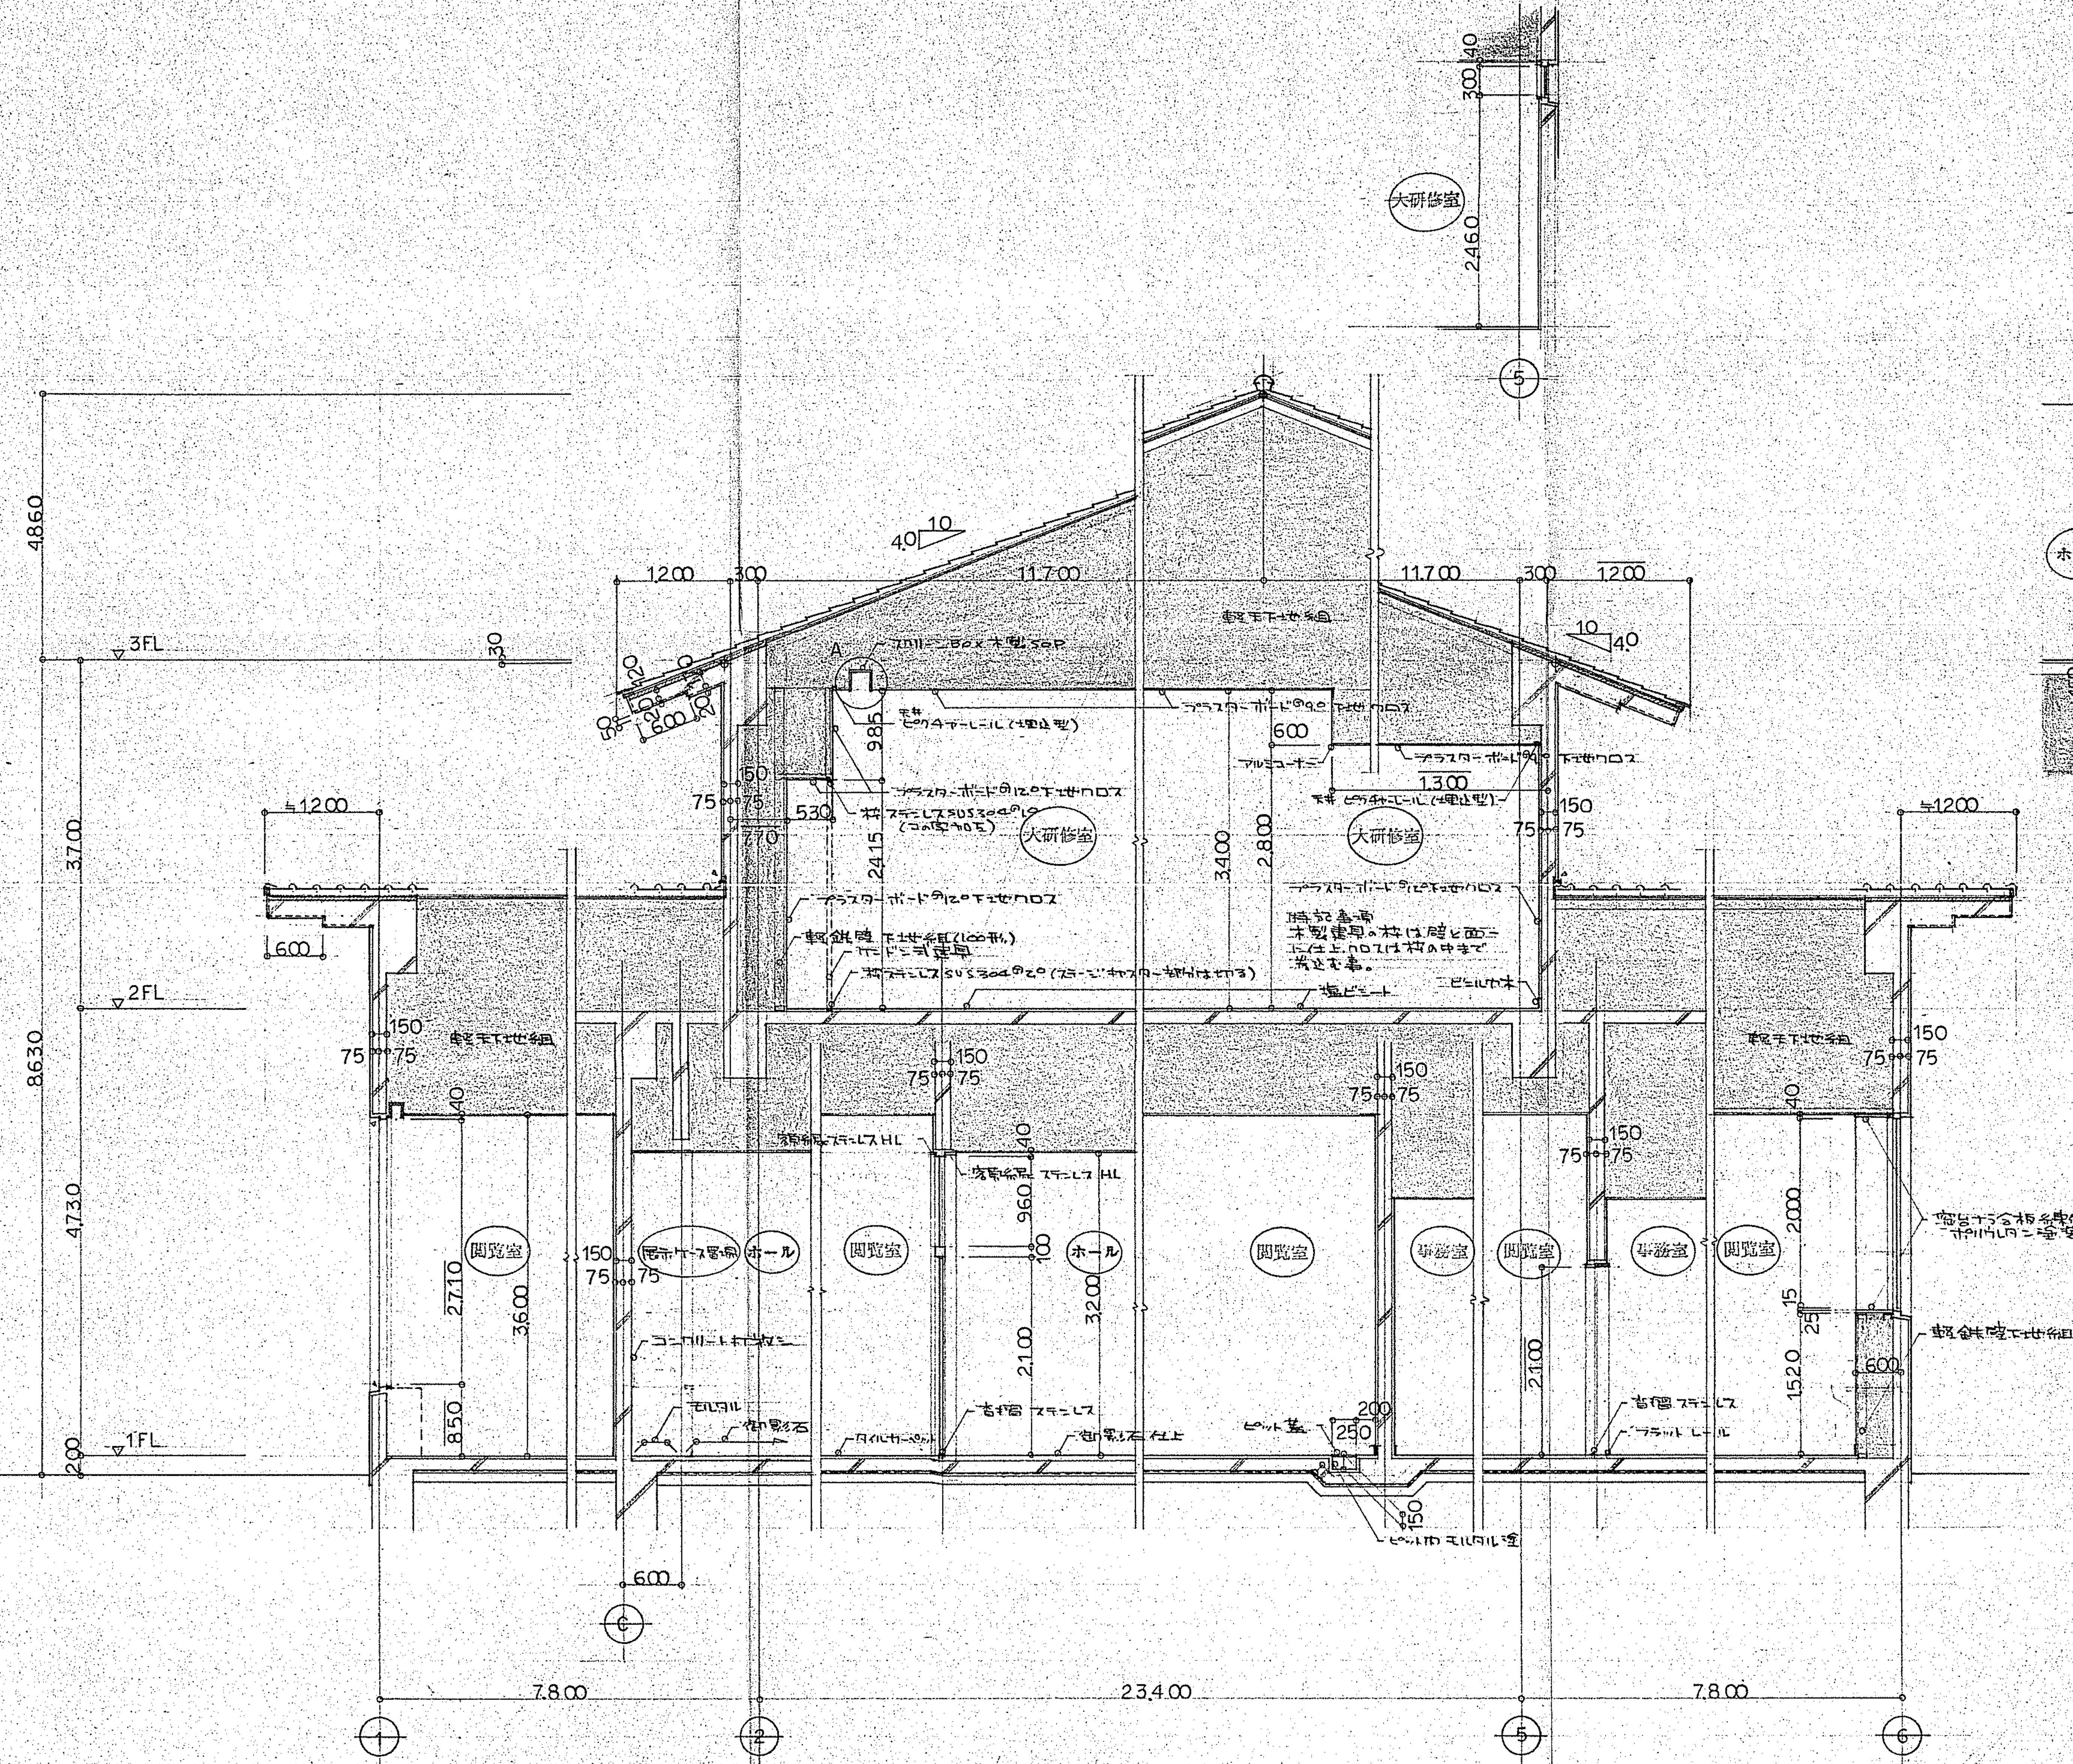
3FL
2FL
1FL
大研修室
閲覧室
ホール
軽天下地組
7.800
23.400
7.800
1
2
5
6

断面詳細図 S=1:50

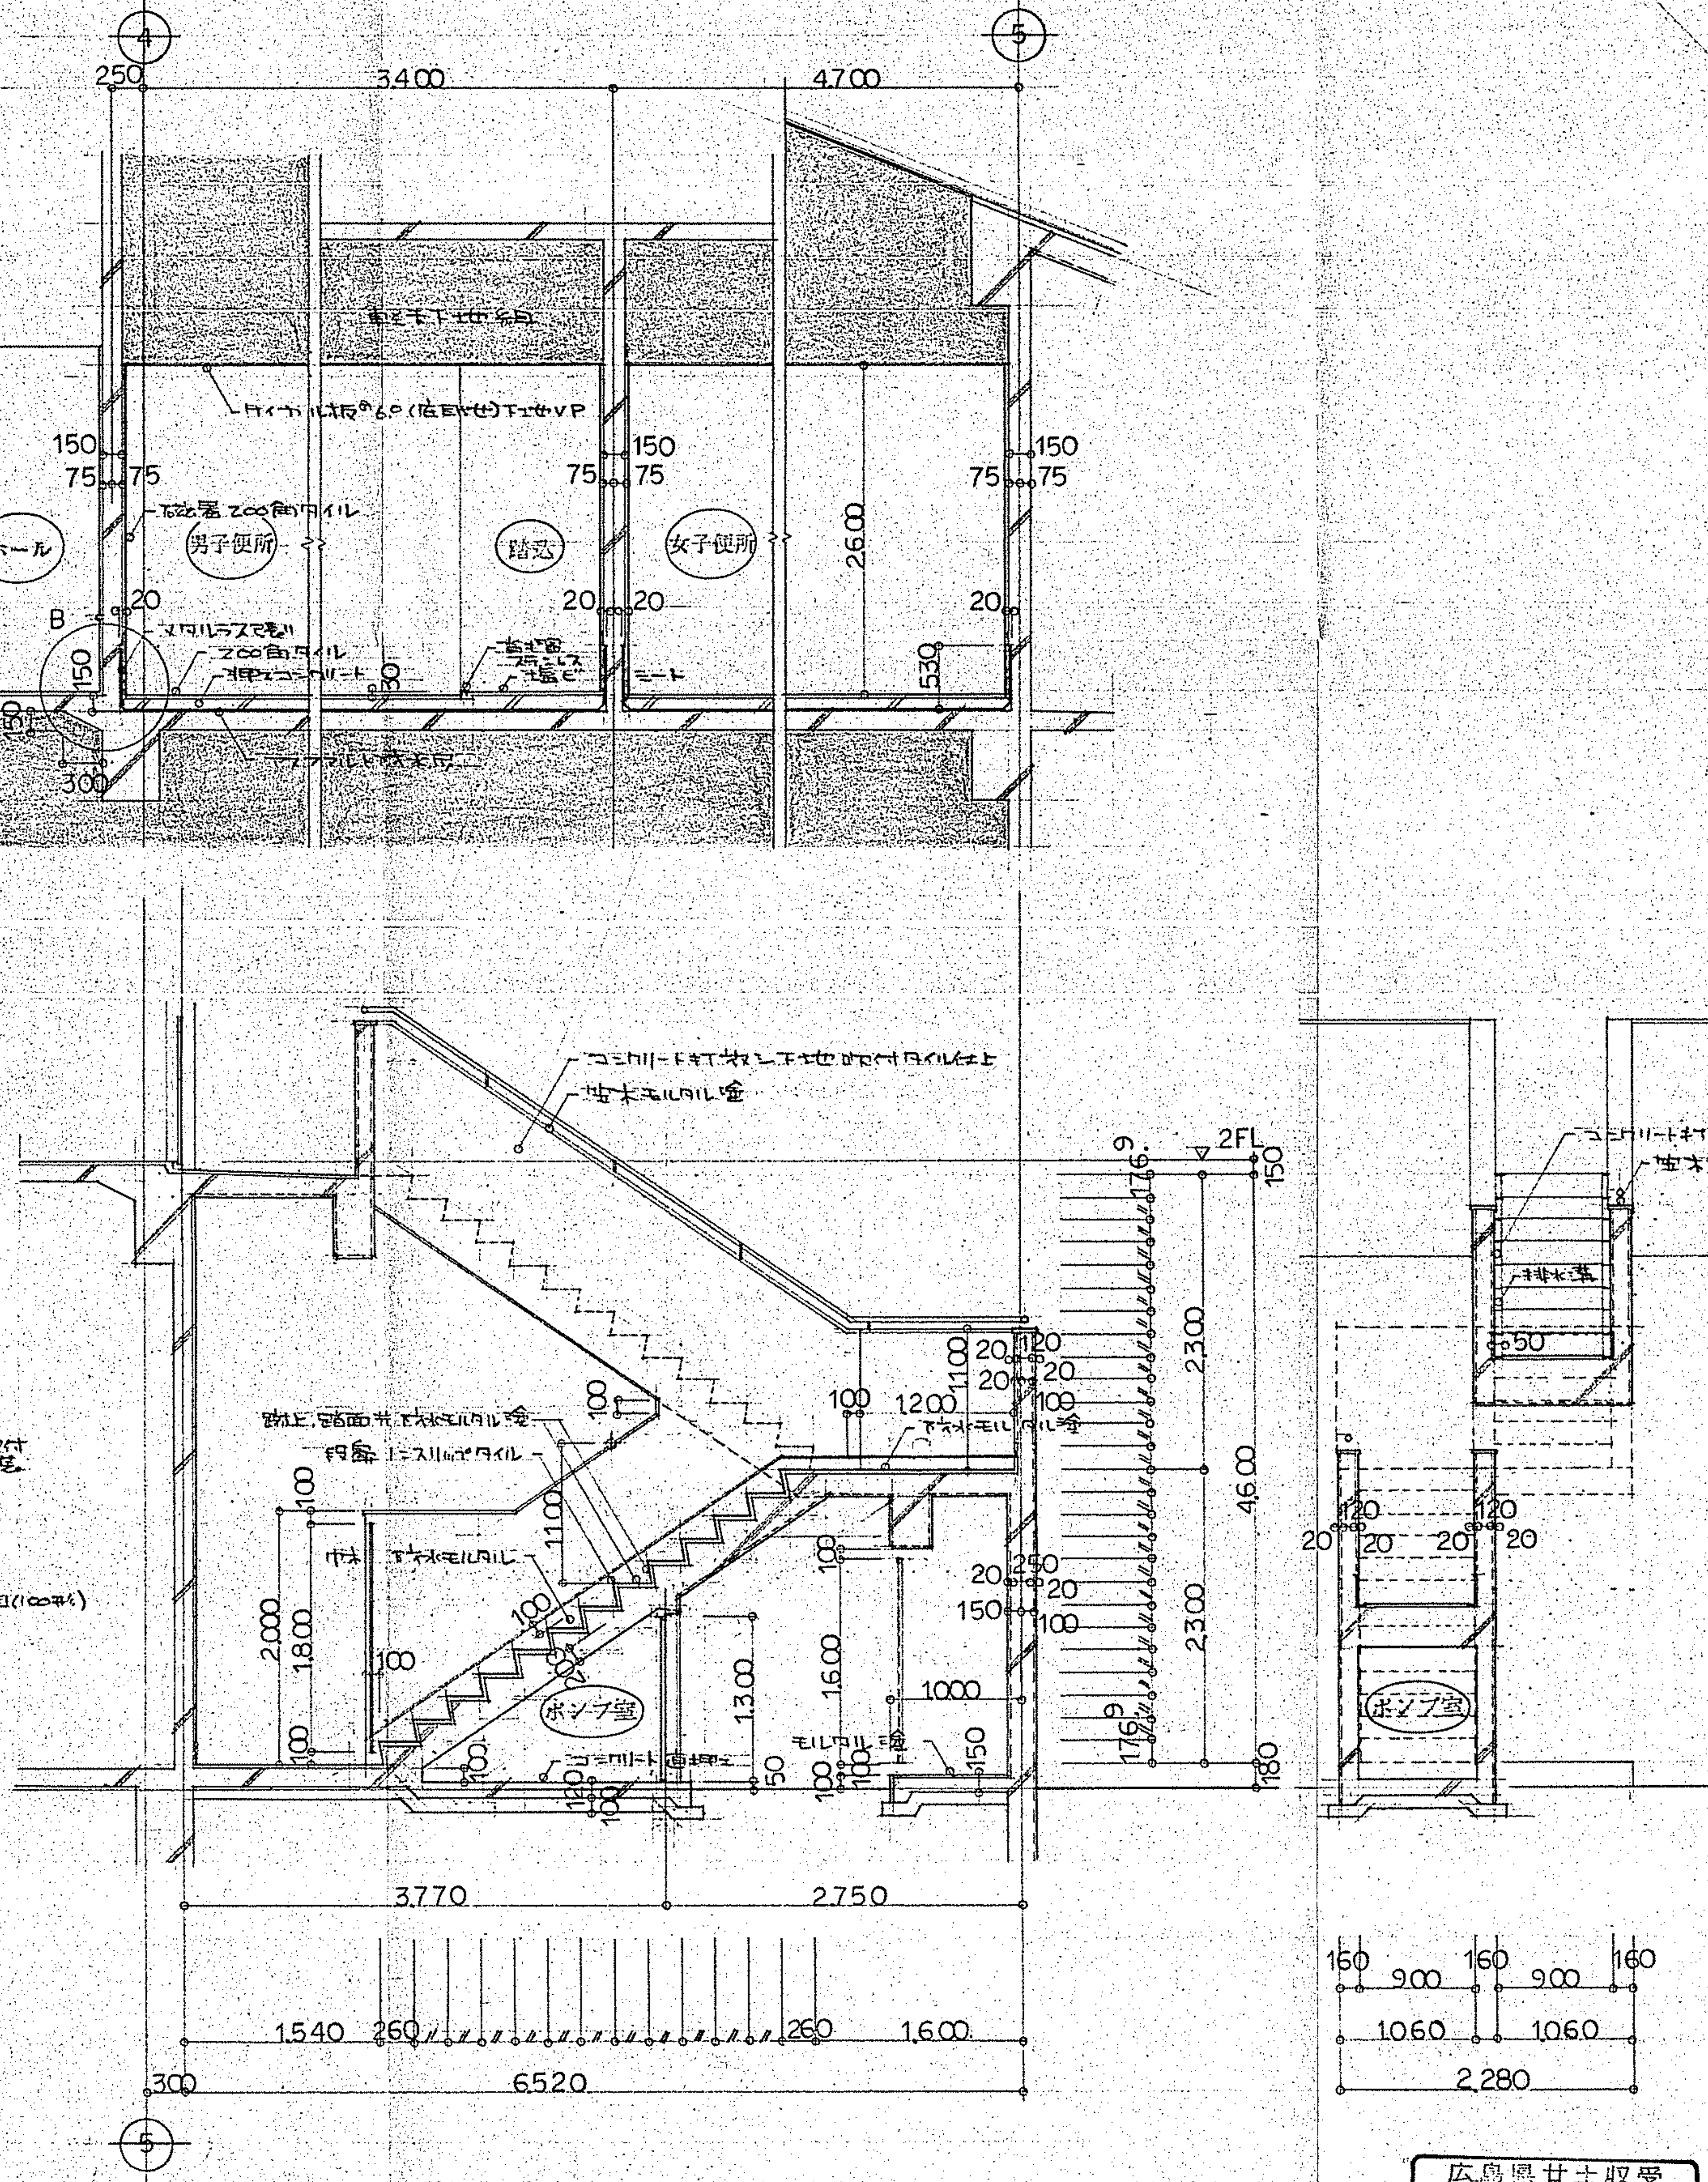
4
5
ホール
男子便所
前室
女子便所
ポンプ室
2FL
3.770
2.750
6.520
2.280

階段詳細図 S=1:50

工事名称	大野町図書館新築 工事設計図
訂正事項	

大野町役場都市整備課

課長	課補	係長	設計

図面名 第3階段
階段詳細図3 断面詳細図7

(有)川本建築設計事務所
一級建築士登録第119086号
川本松夫

DATE	NO 30
SCALE S=1:50	

広島県廿士収受
証第 号
5.11.16
処理期限 月 日
分類記号 保存年限

5.10.29
処理期限
分類記号 保存年限

27