


器具コート配置図 s=1/100

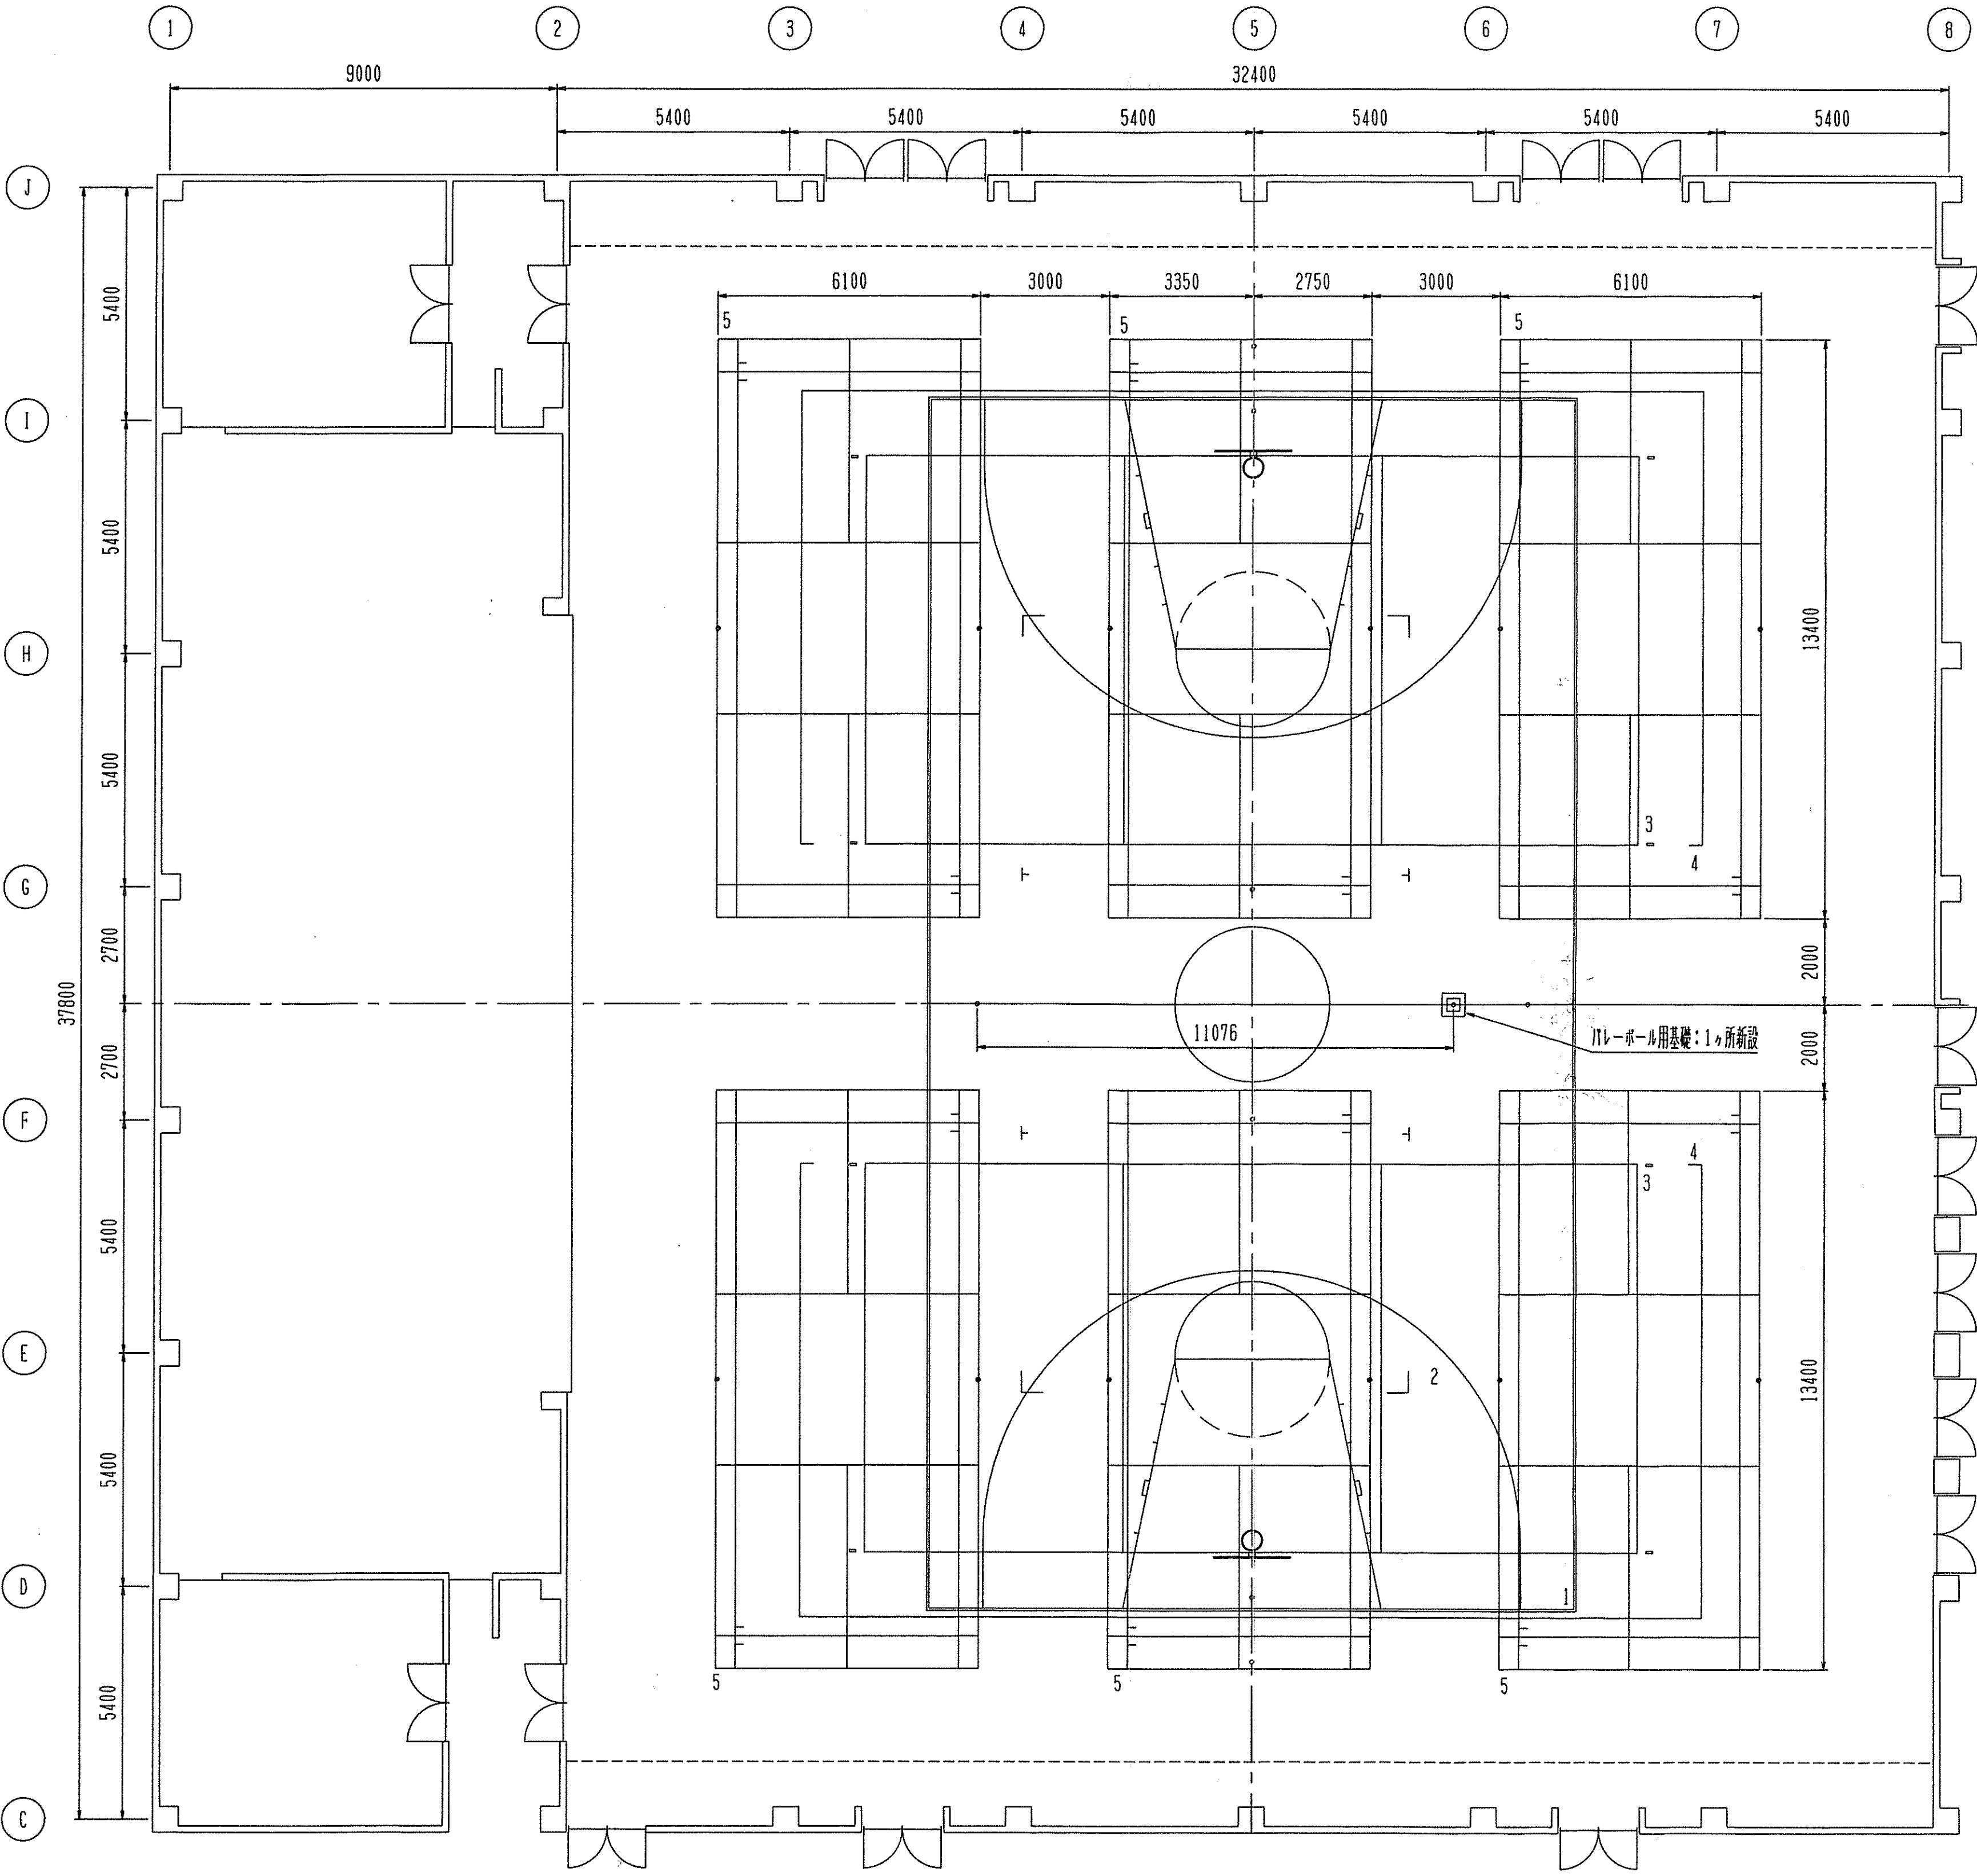

コートライン内訳表							
番号	種 別	コートサイズ	面数	色	ライン幅	備 考	優先順位
1	メインバスケットボール	28000X15000	1	茶	5	全 線	5
2	メイン6人制バレーボール	18000X 9000	1	茶	50	コーナー4ヶ所ポイント4ヶ所	4
3	サブ6人制バレーボール	18000X 9000	2	白	50	全 線	2
4	サブ9人制バレーボール	21000X10500	2	白	50	3辺のみ実線	3
5	サブバドミントン	13400X 6100	6	緑	40	全 線	1

特記事項

担当	設計	製図	査閲	県名	広島	件名	大野町民体育館
・ ・	・ ・	8・10・22	・ ・	図名	体 育 器 具		図 番
				縮尺			1-1