


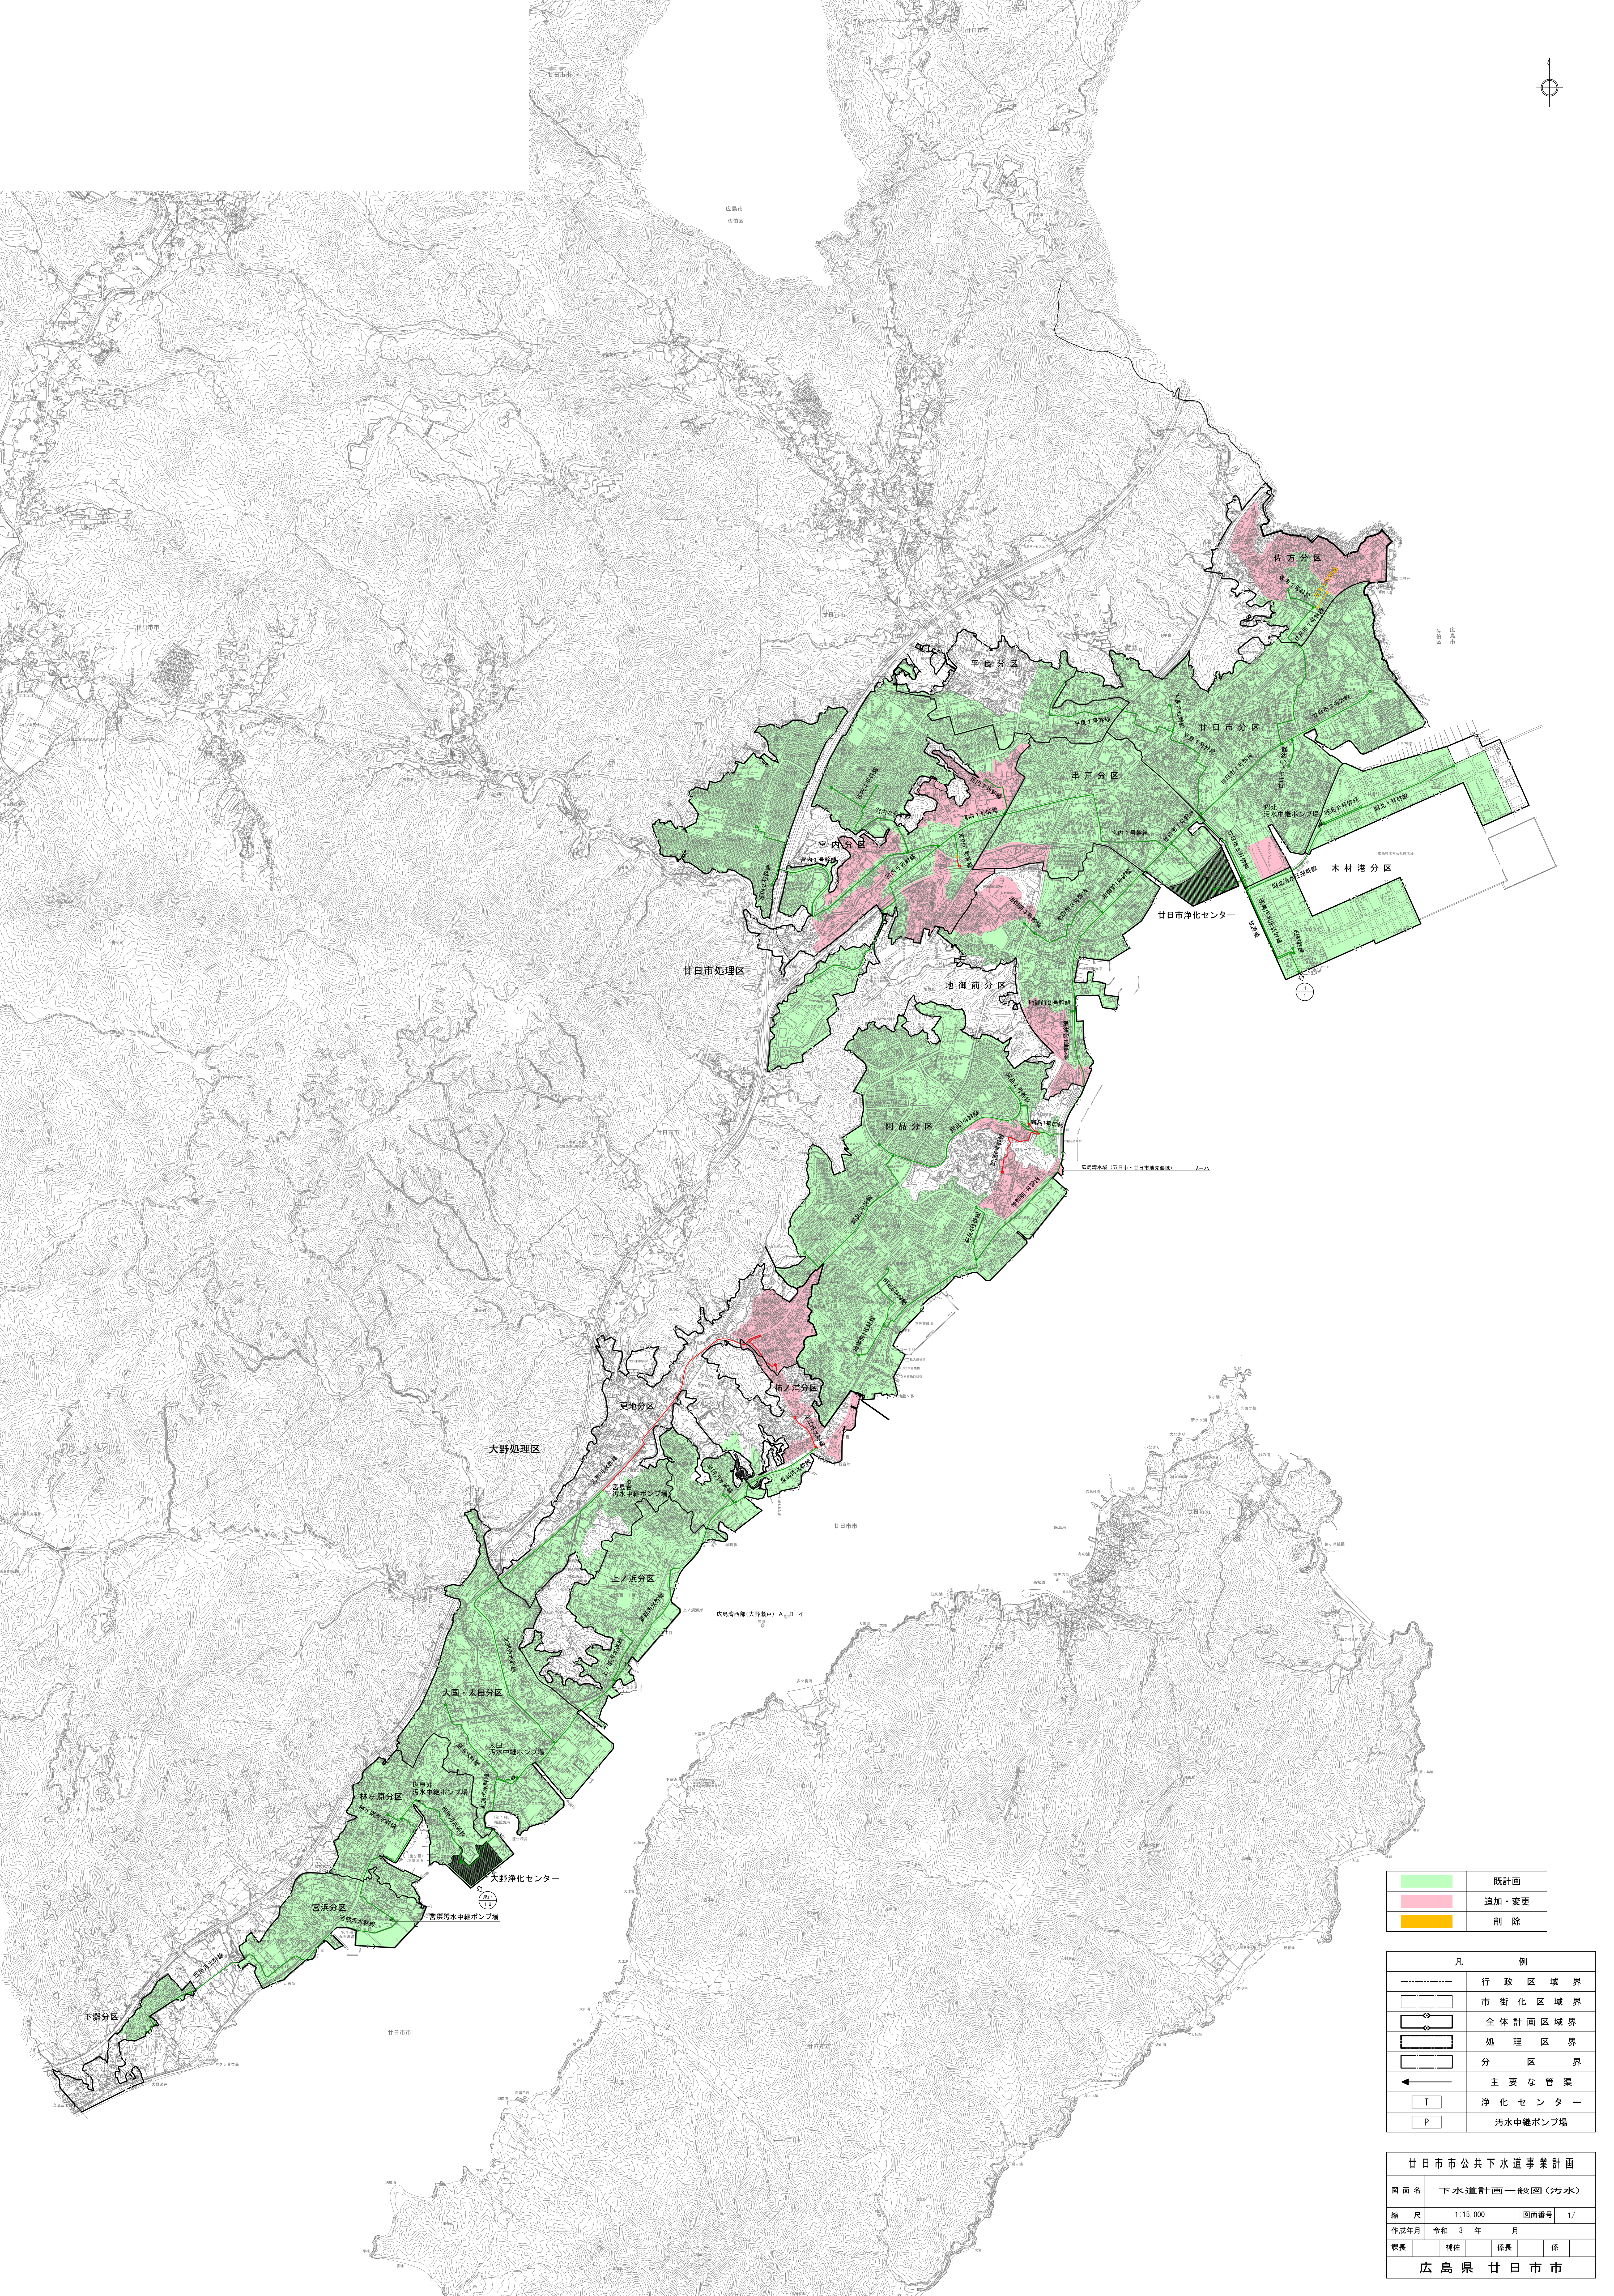

	既計画
	追加・変更
	削除

凡 例	
	行政区域界
	市街化区域界
	全体計画区域界
	処理区界
	分区界
	主要な管渠
T	浄化センター
P	汚水中継ポンプ場

廿日市市公共下水道事業計画				
図面名	下水道計画一般図(汚水)			
縮尺	1:15,000	図面番号	1/	
作成年月	令和 3 年 月			
課長	補佐	係長	係	
広島県 廿日市市				