


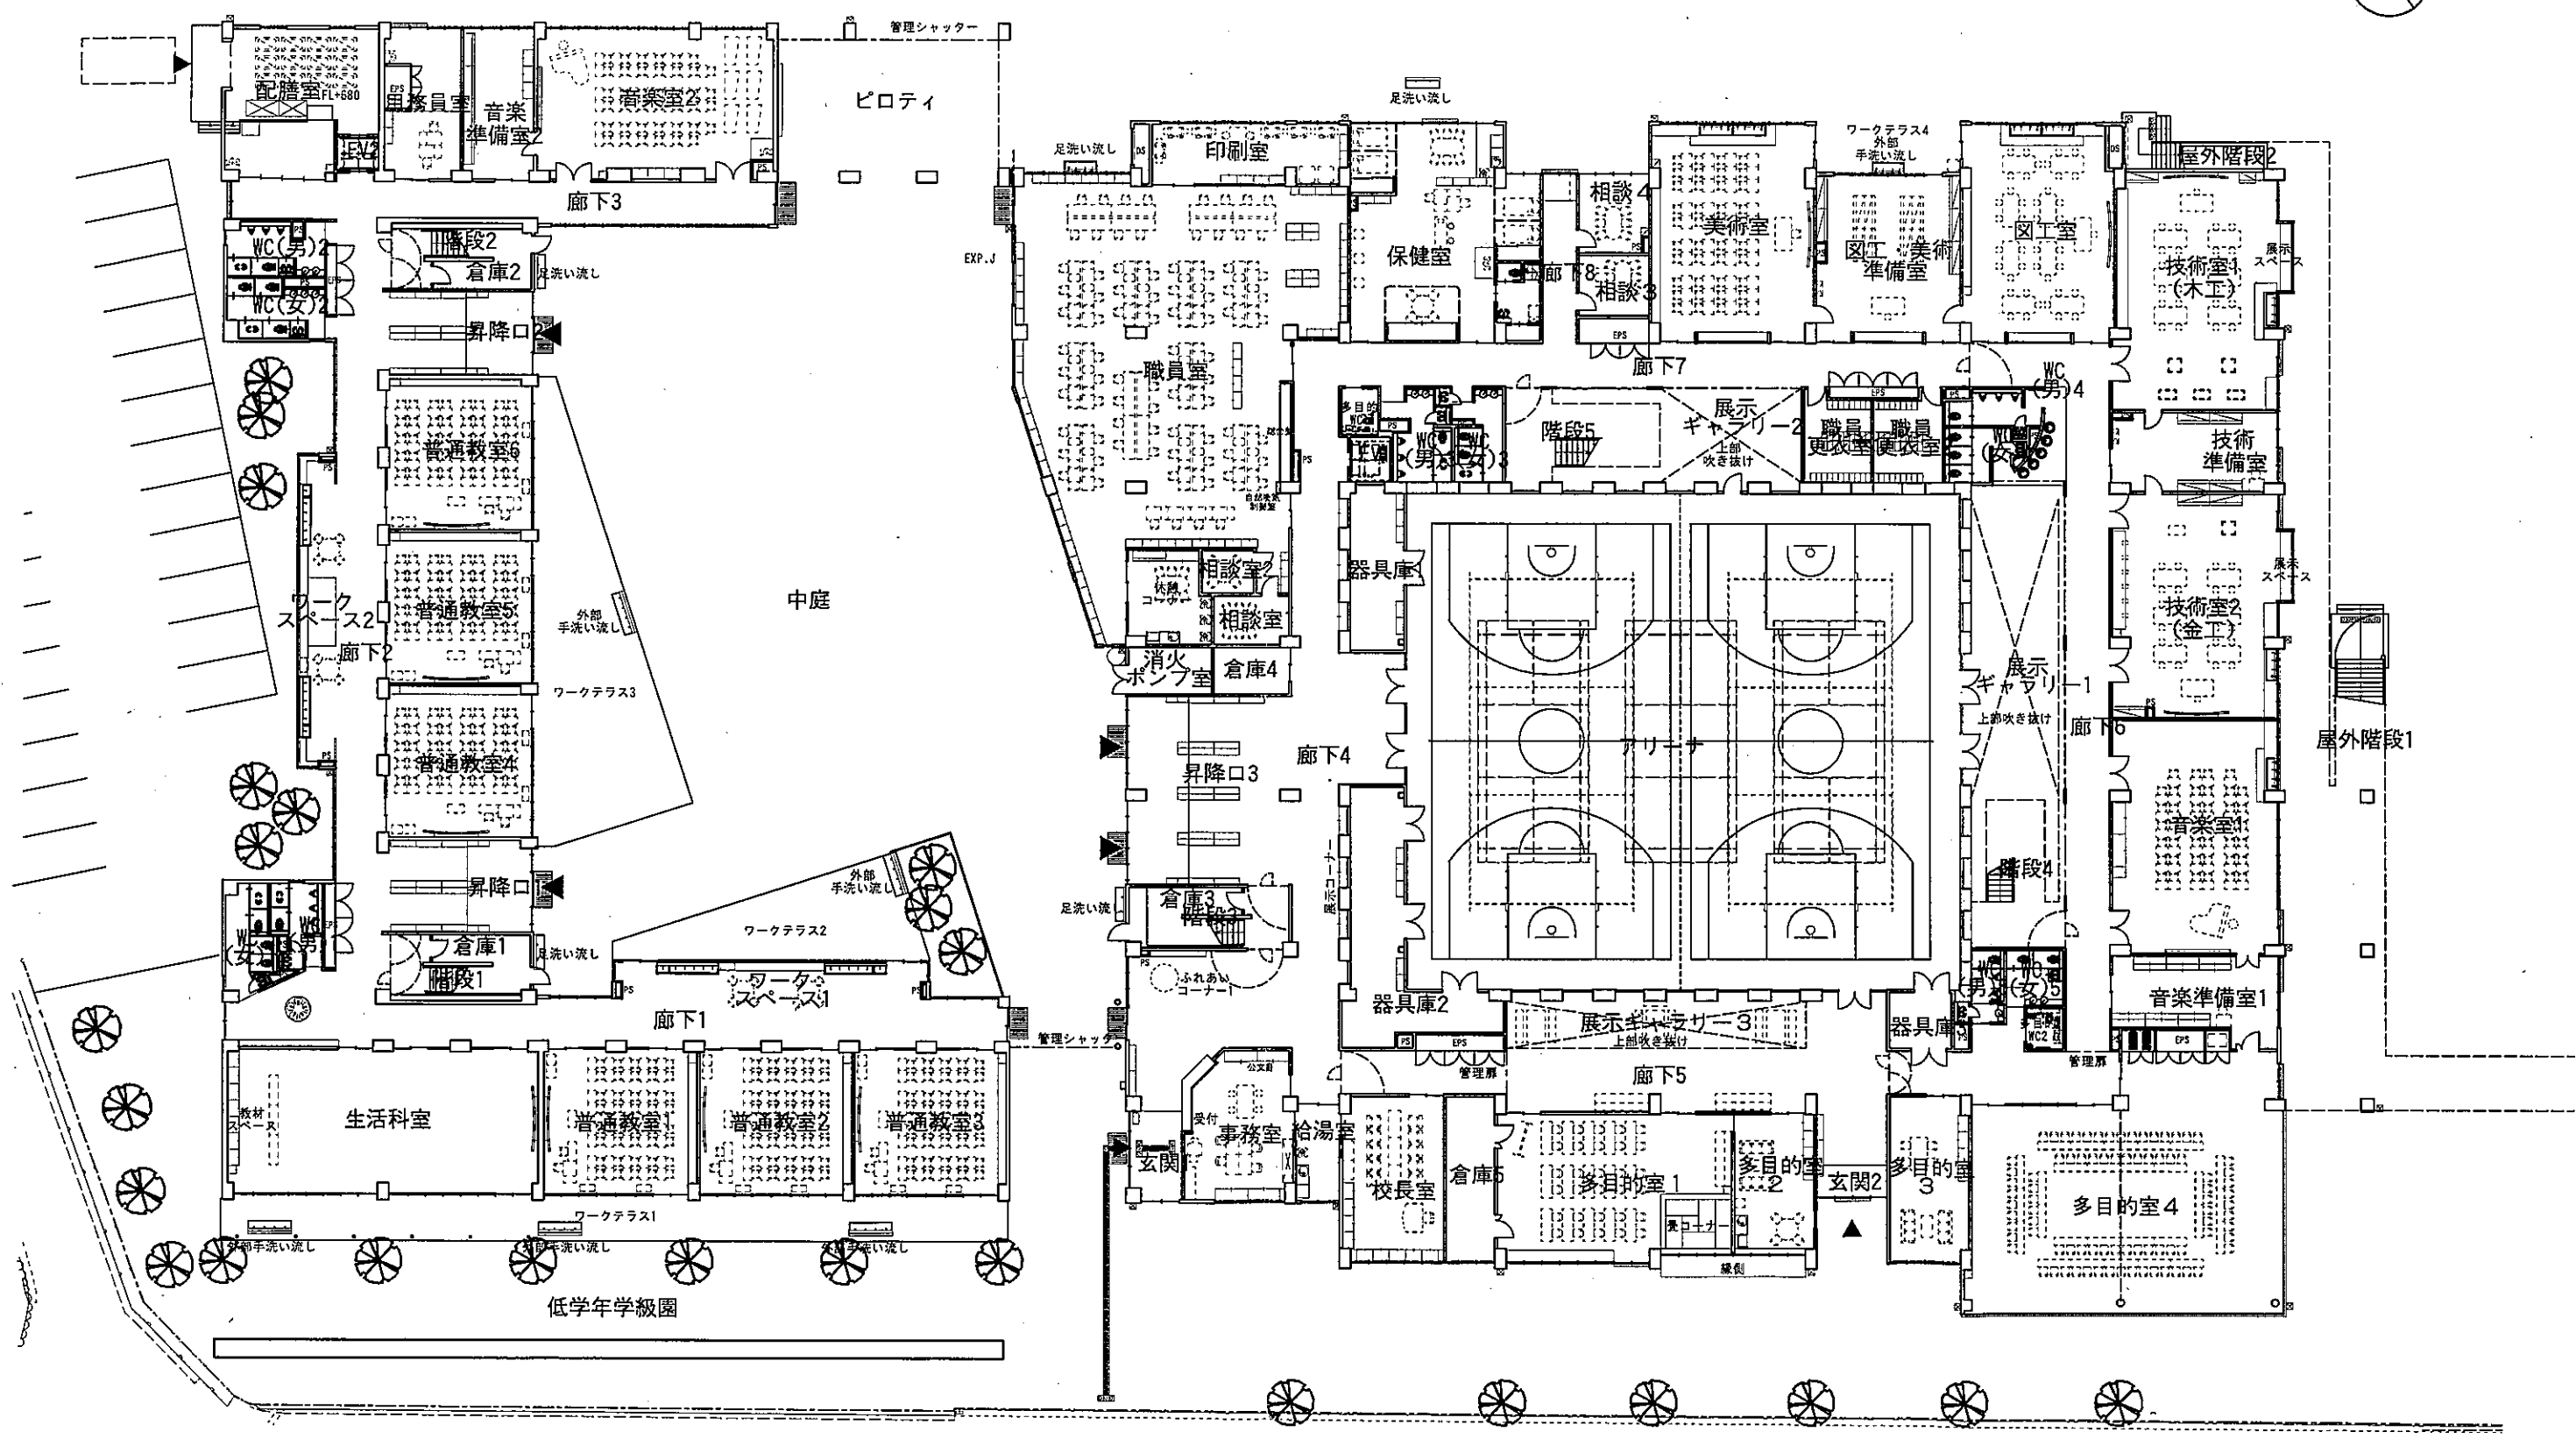


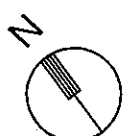


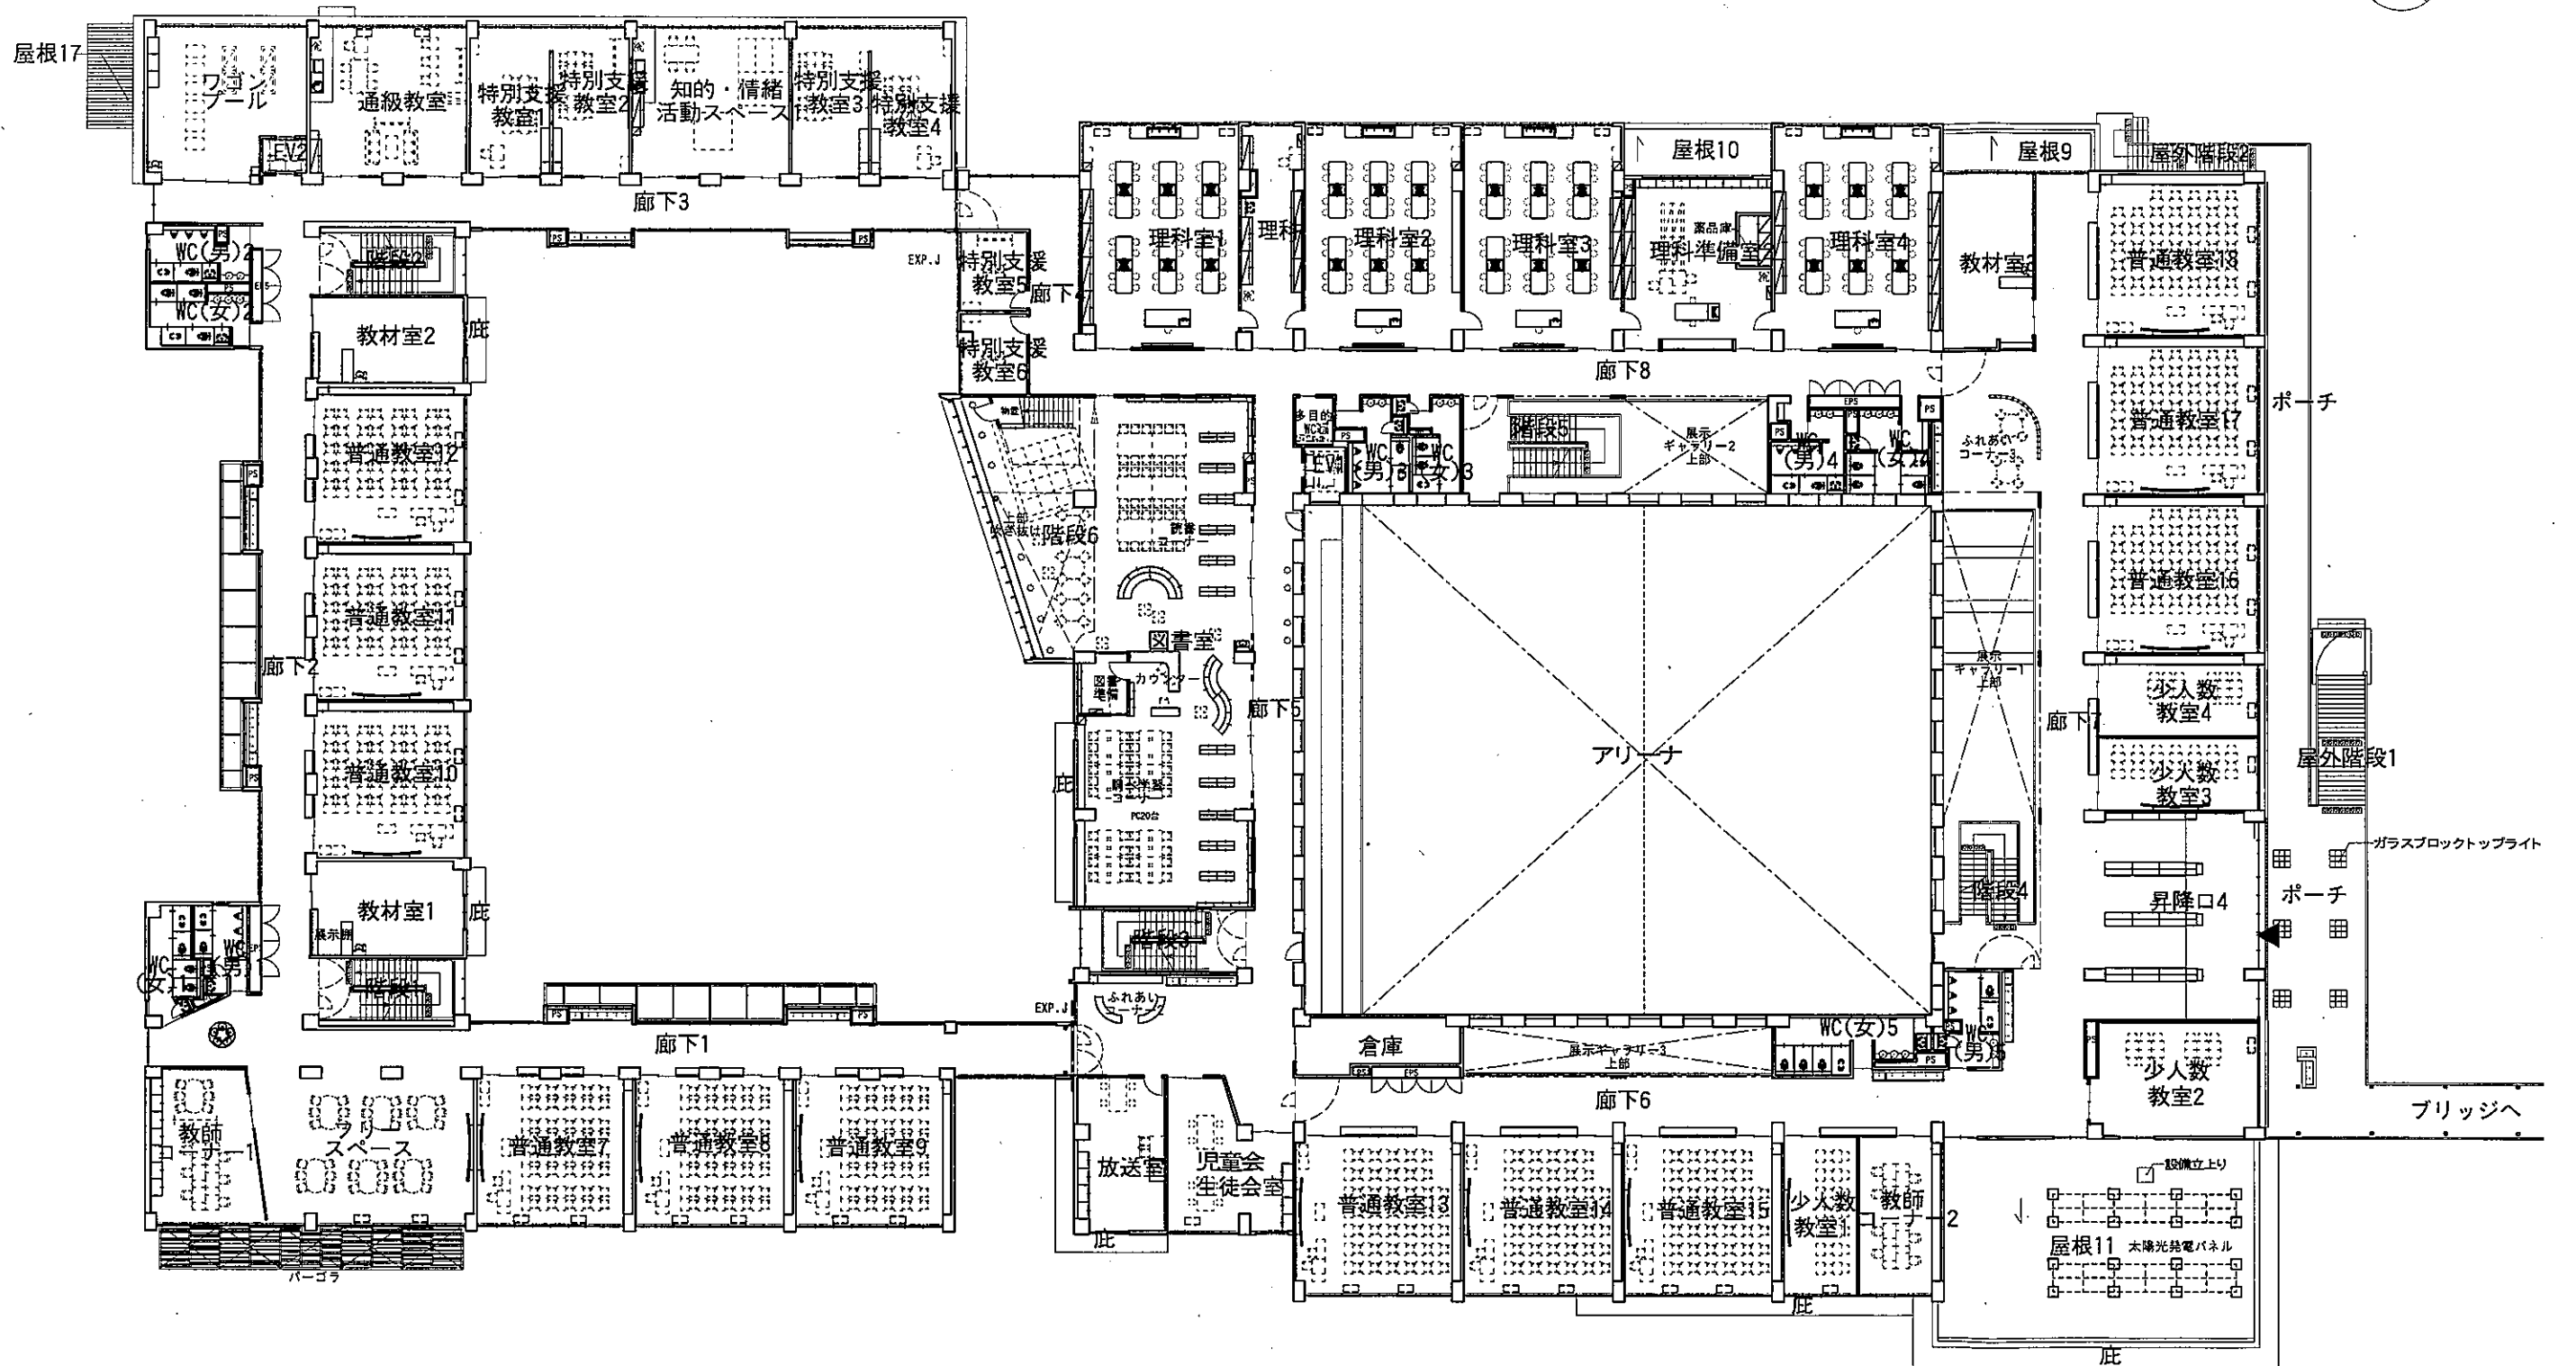


1 階 平 面 図

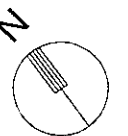


2 階 平 面 図

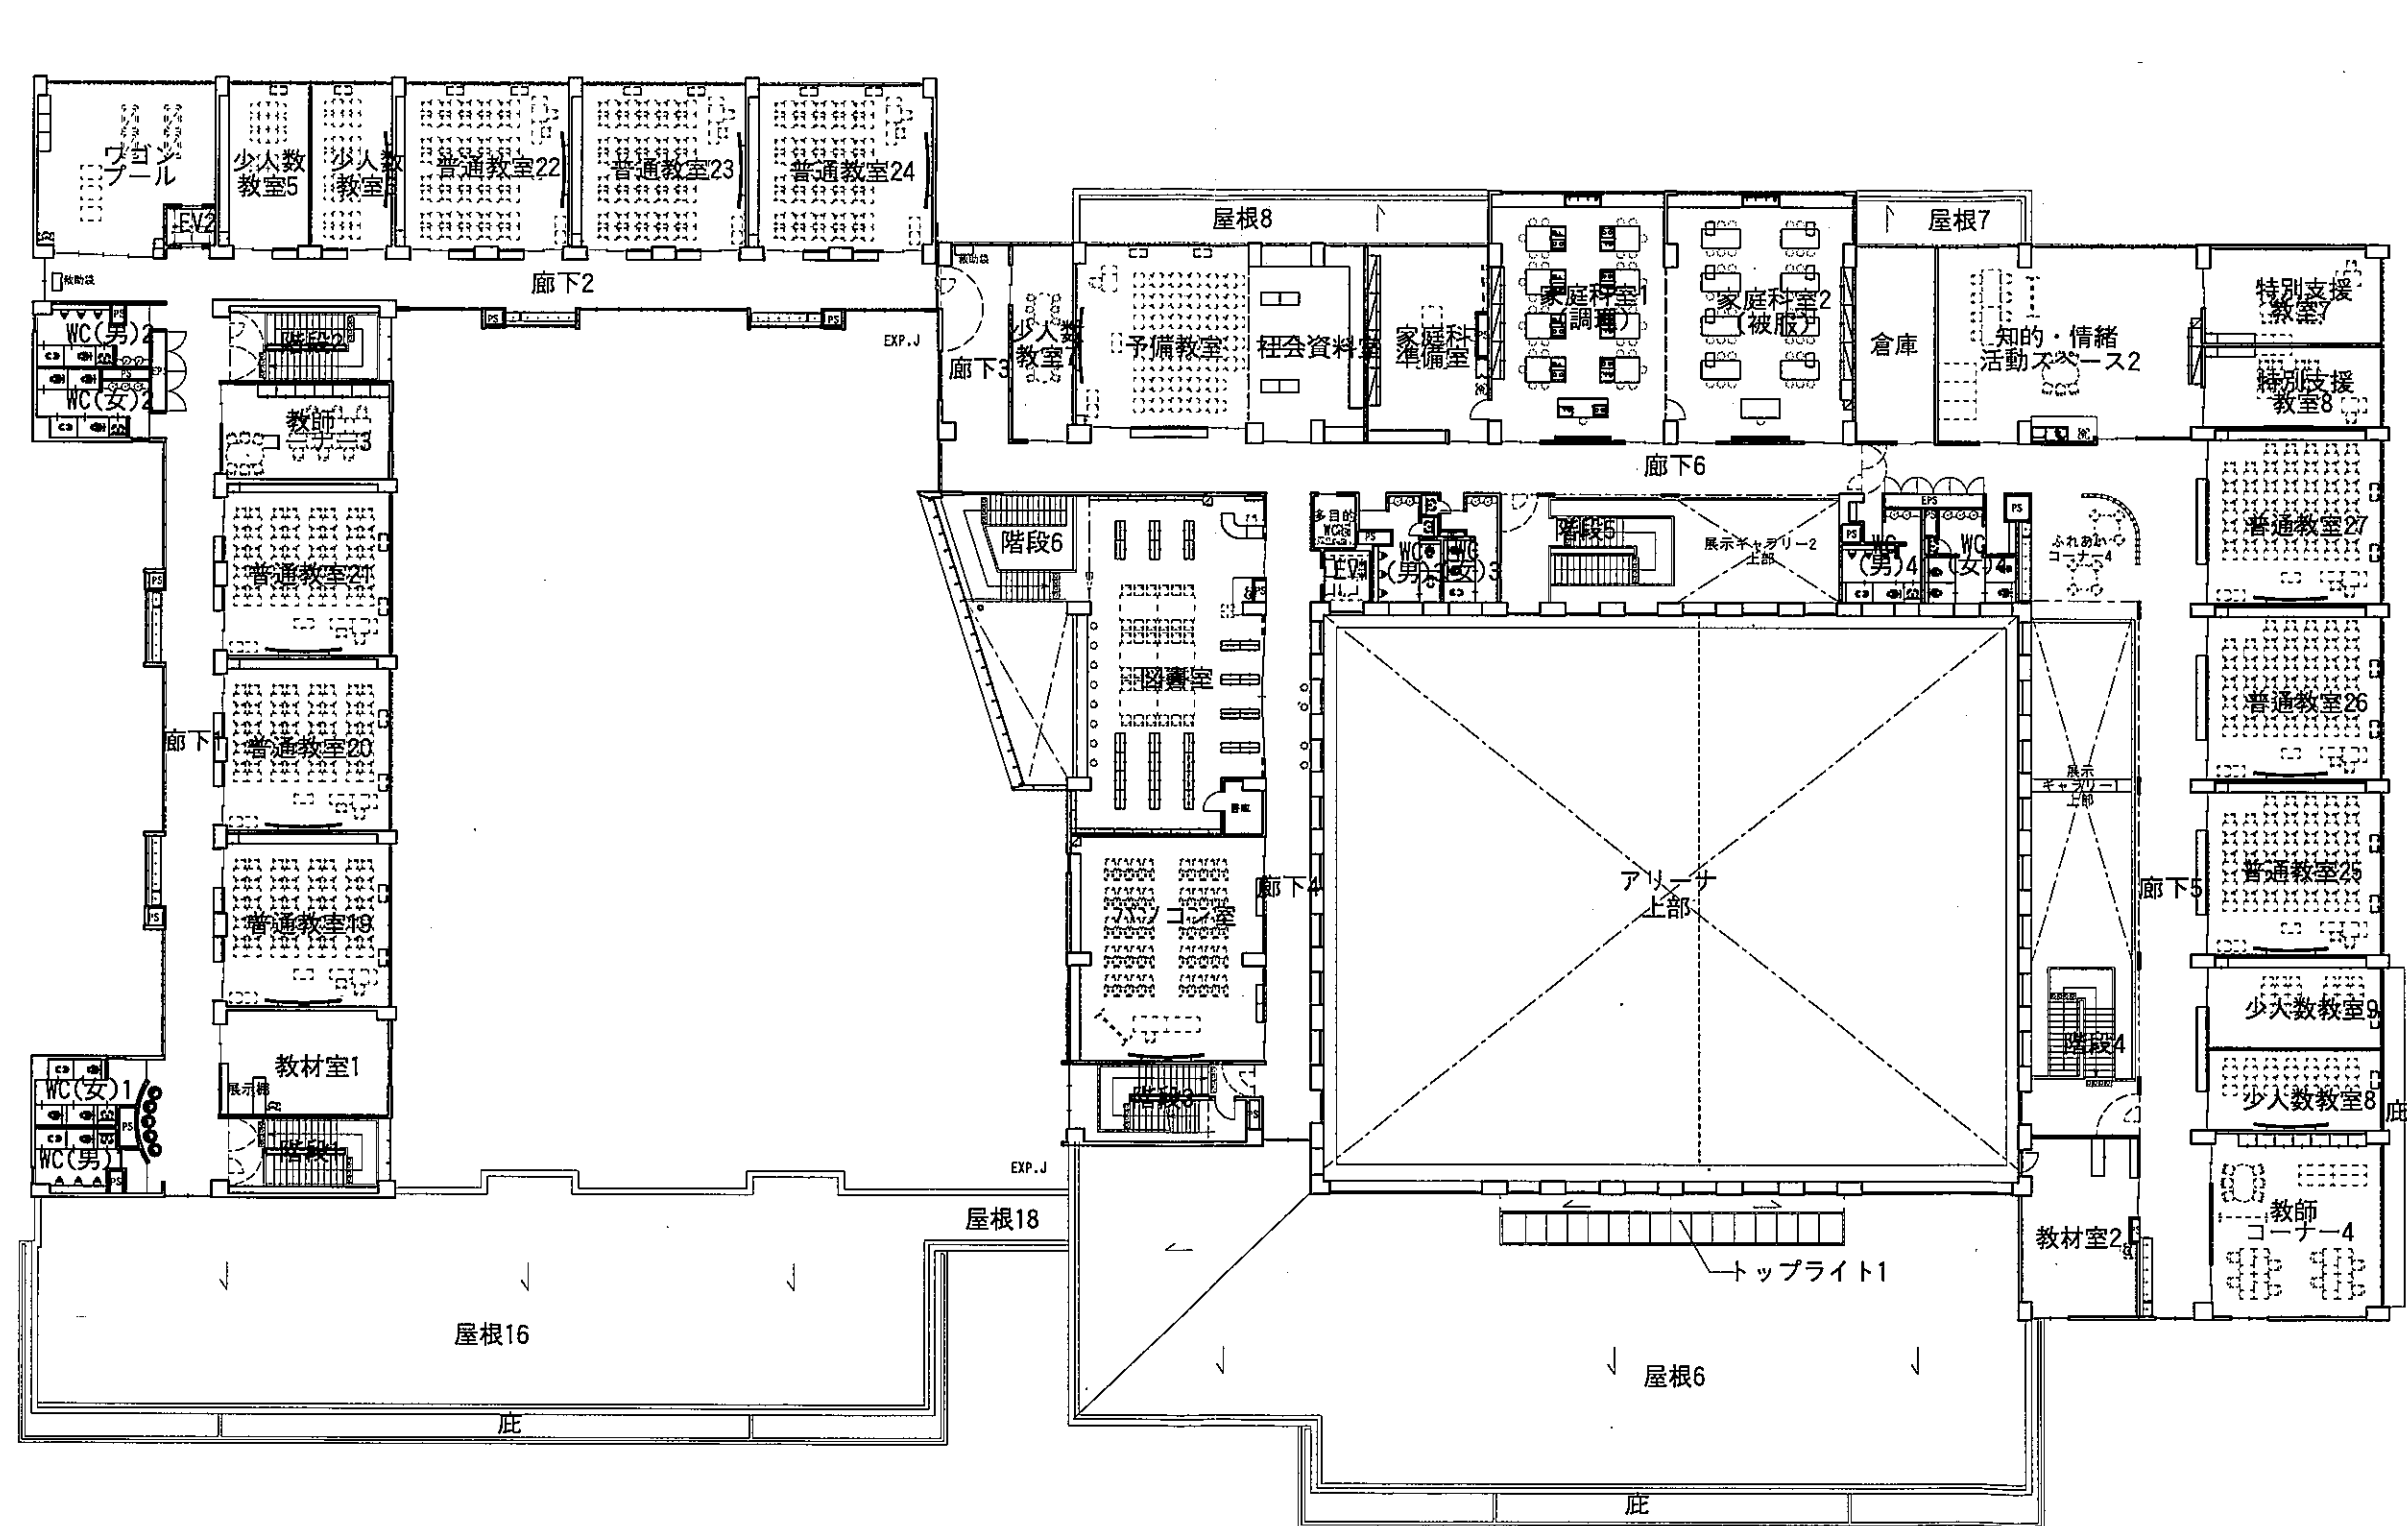

3 階 平 面 図

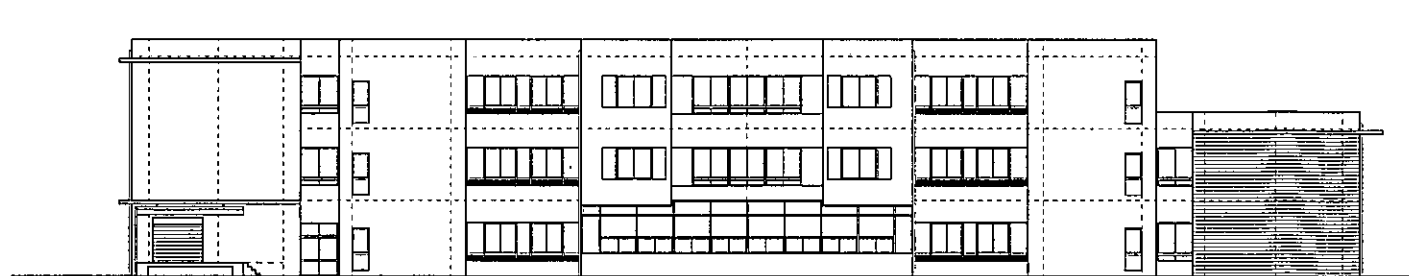


西側立面图

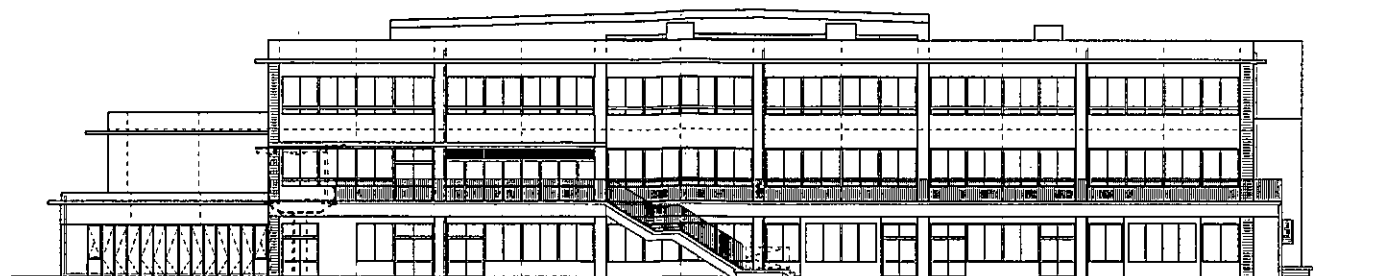


東側立面图




南側立面图

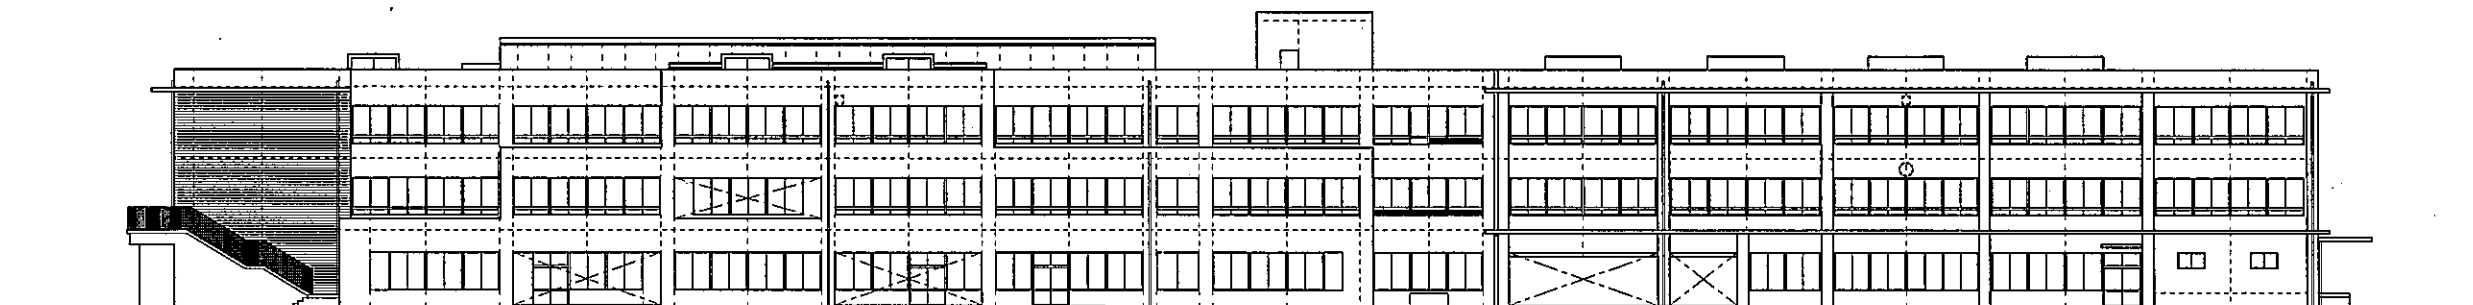


北側立面图

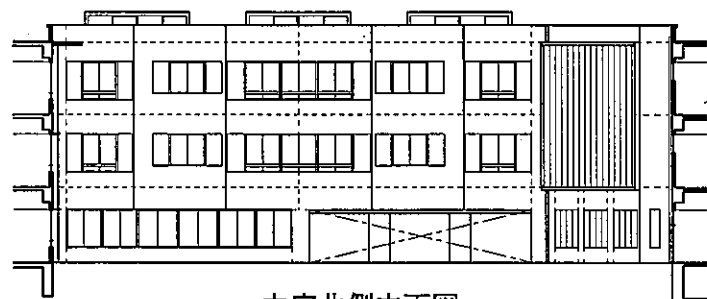


中庭北側立面图

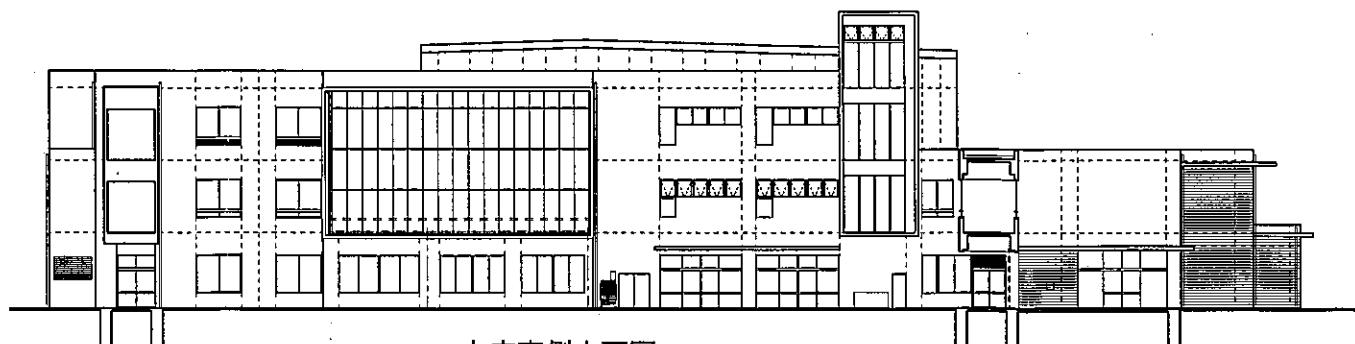

中庭東側立面图

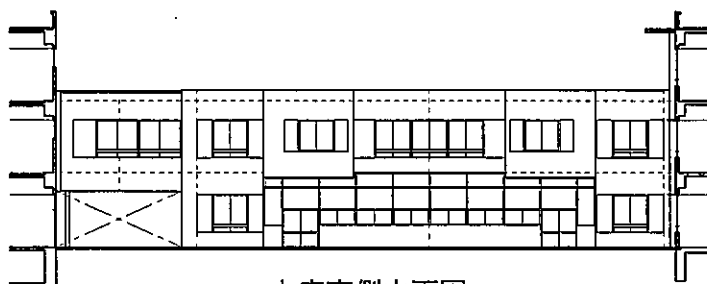

中庭南側立面图

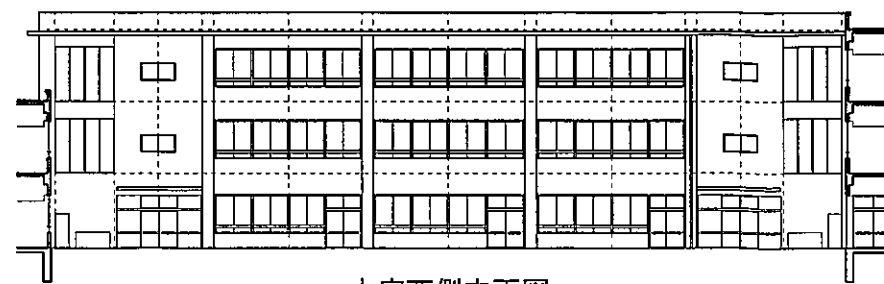

中庭西側立面图