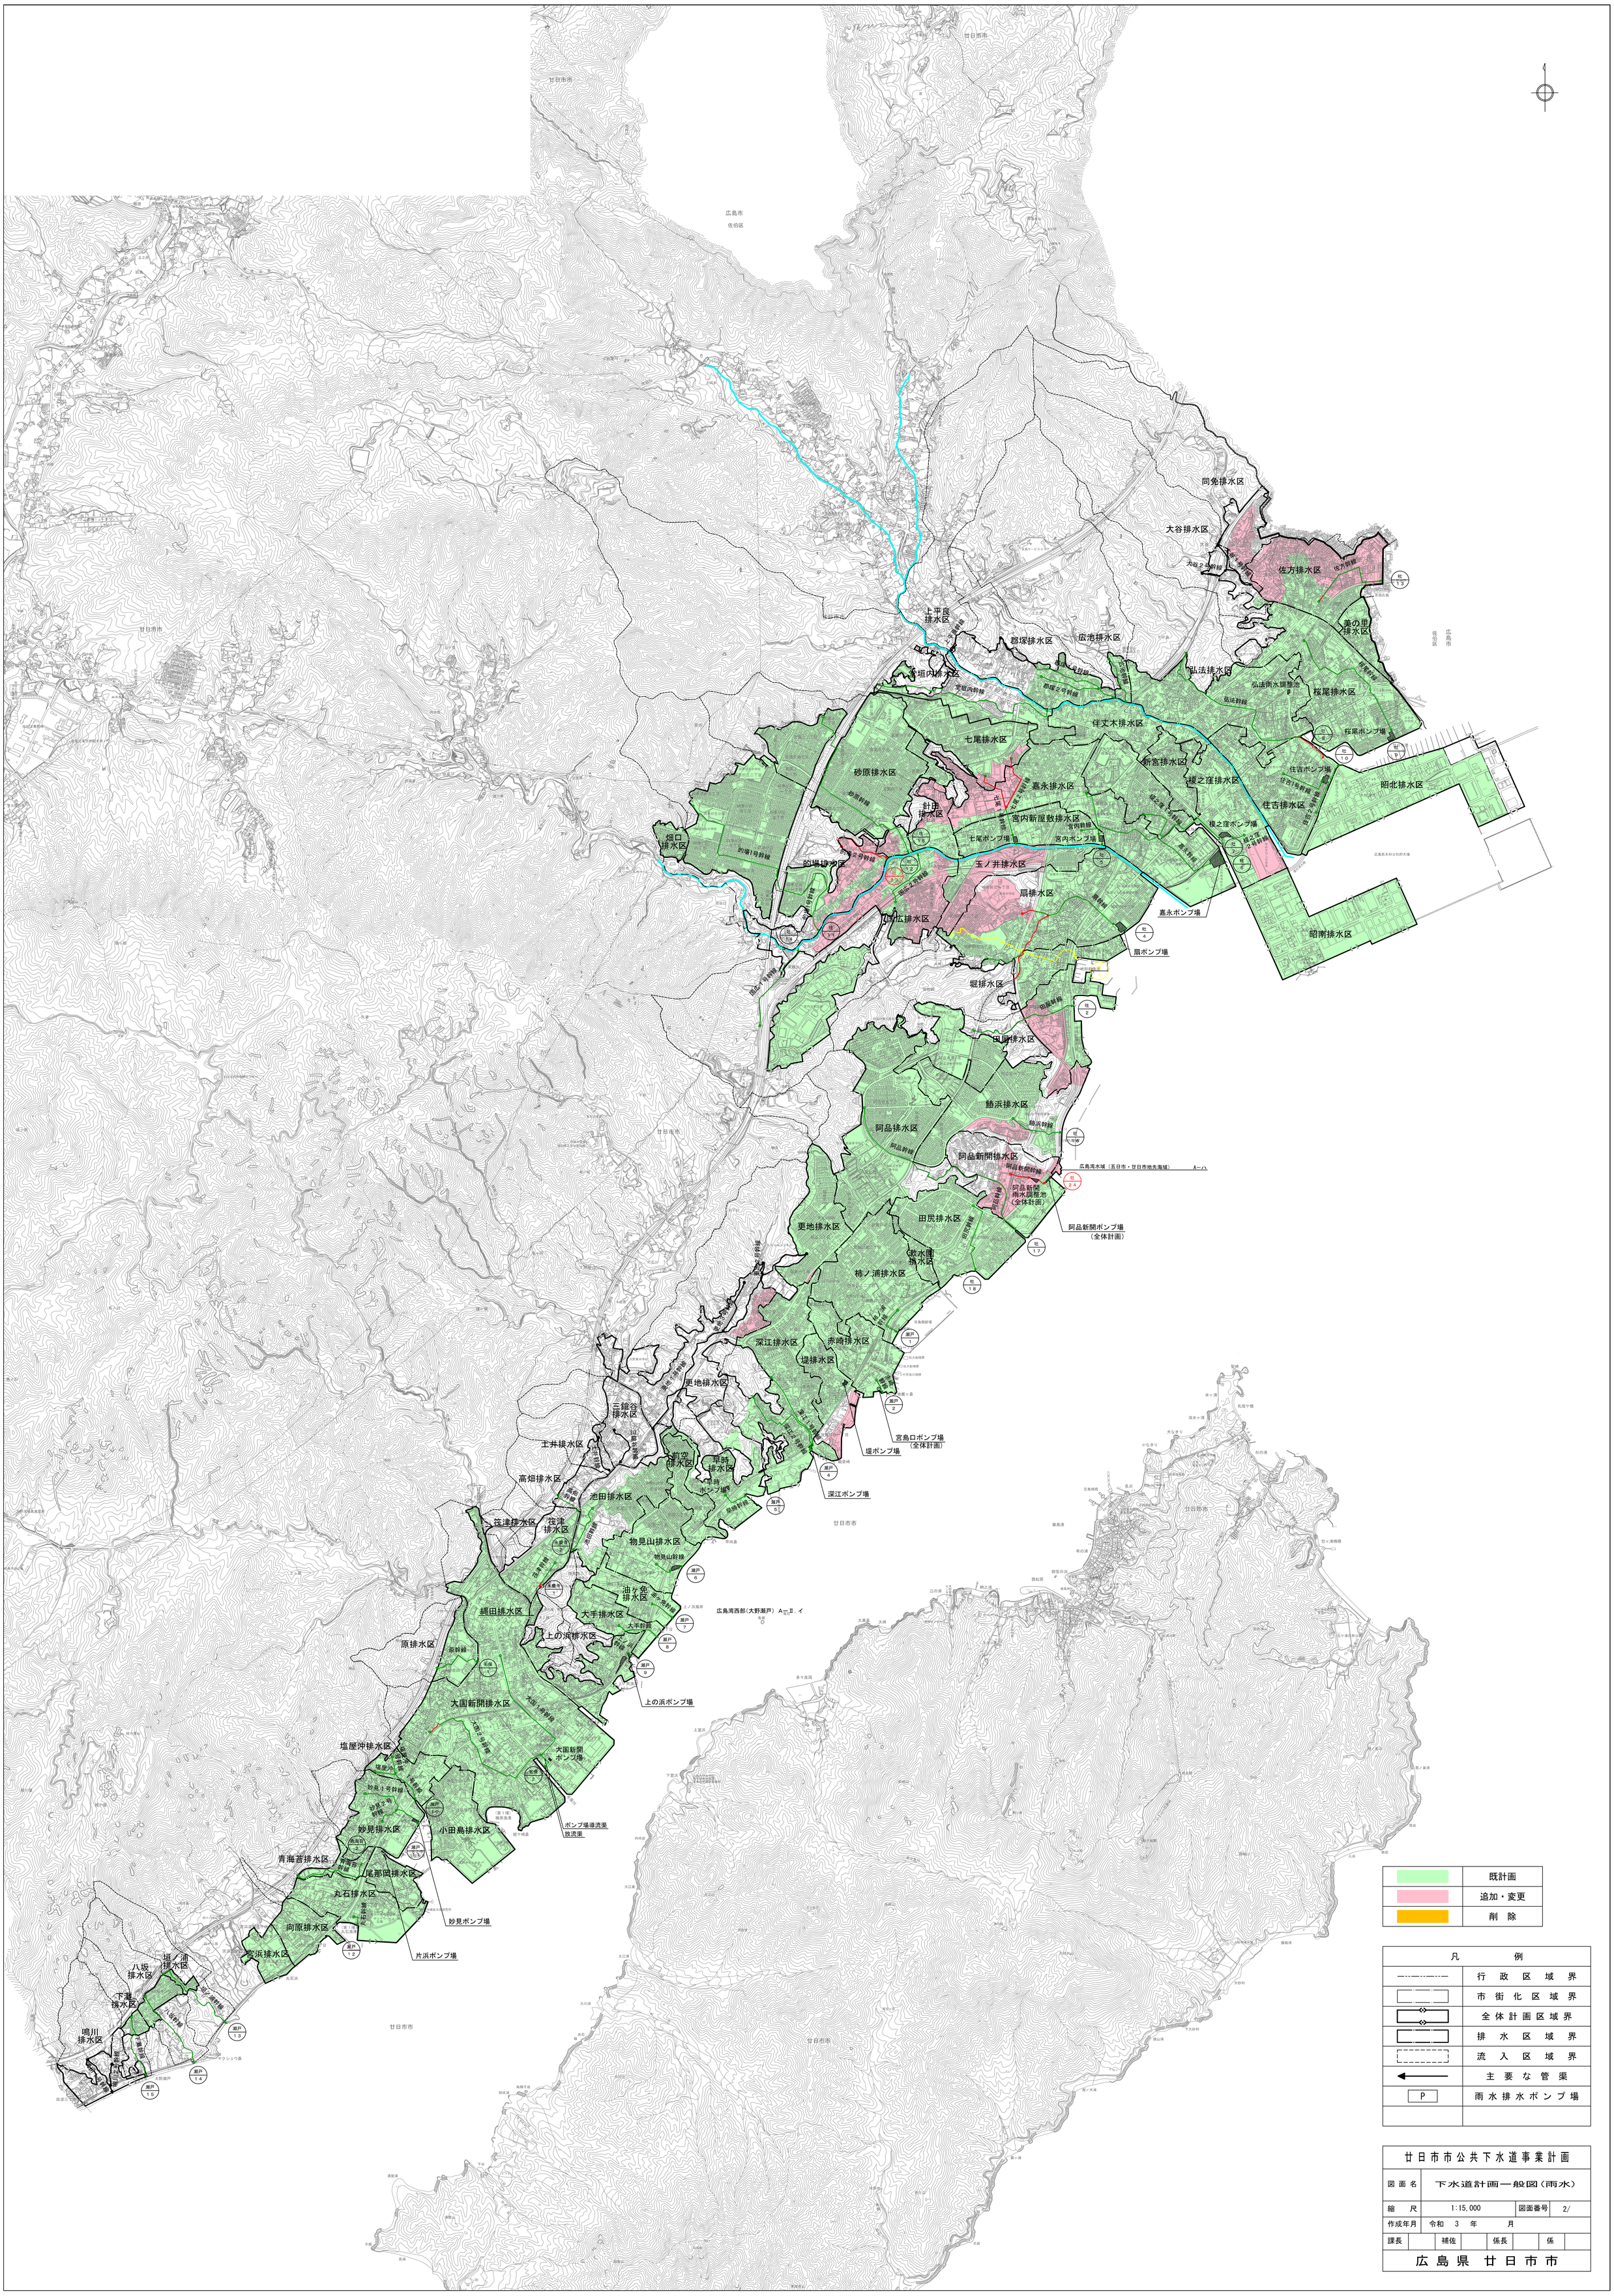

	既計画
	追加・変更
	削　除

凡　例	
	行　政　区　域　界
	市　街　化　区　域　界
	全　体　計　画　区　域　界
	排　水　区　域　界
	流　入　区　域　界
	主　要　な　管　渠
P	雨　水　排　水　ポ　ン　プ　場

廿日市市公共下水道事業計画							
図面名	下水道計画一般図（雨水）						
縮尺	1:15,000	図面番号	2/				
作成年月	令和　3　年　　月						
課長		補佐		係長		係	
広島県　廿日市市							