


スパ羅漢に関する図面


付近見取図

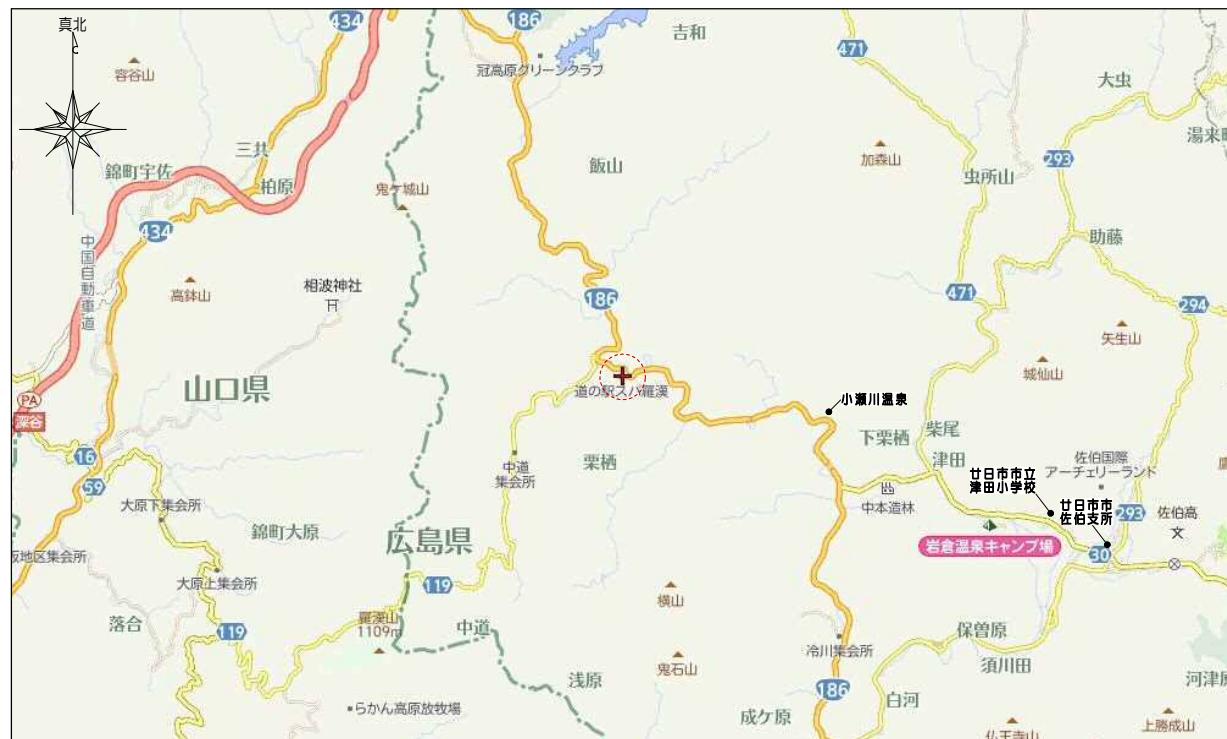

配置图

配置图


1 / 1, 000

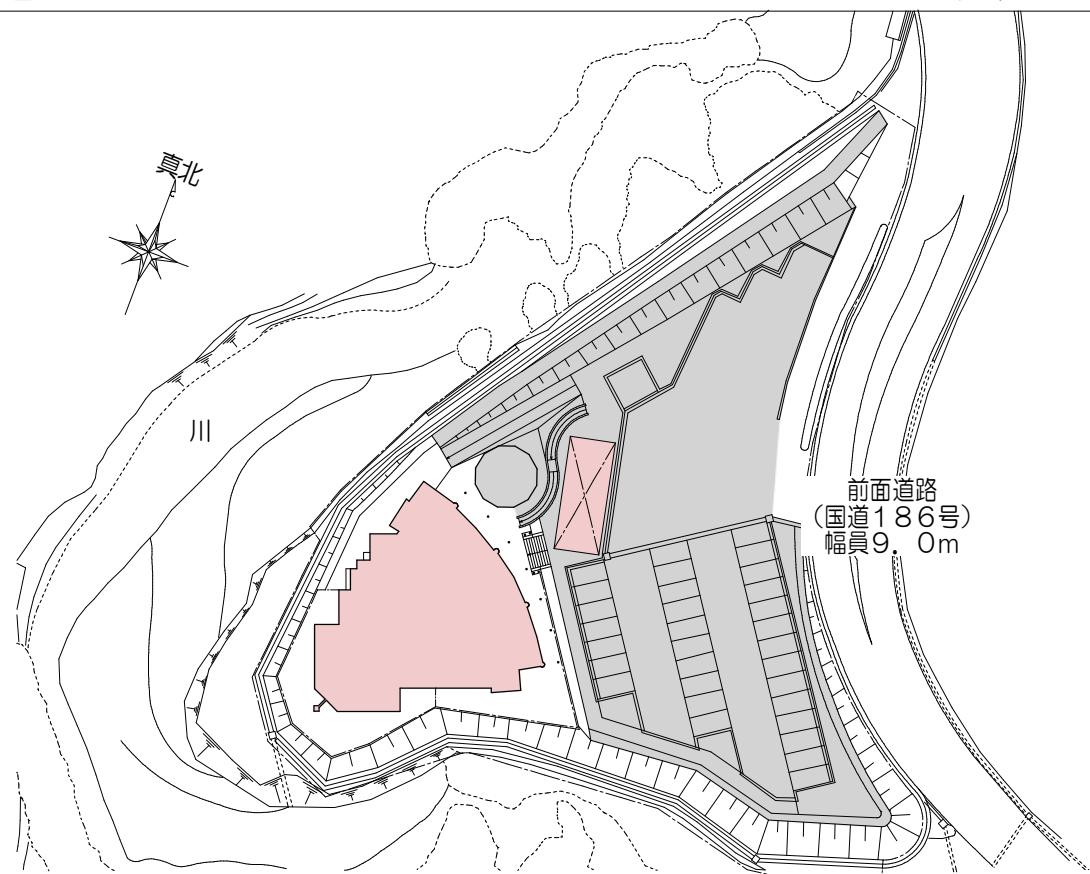

平面図


1階平面図

1 / 400

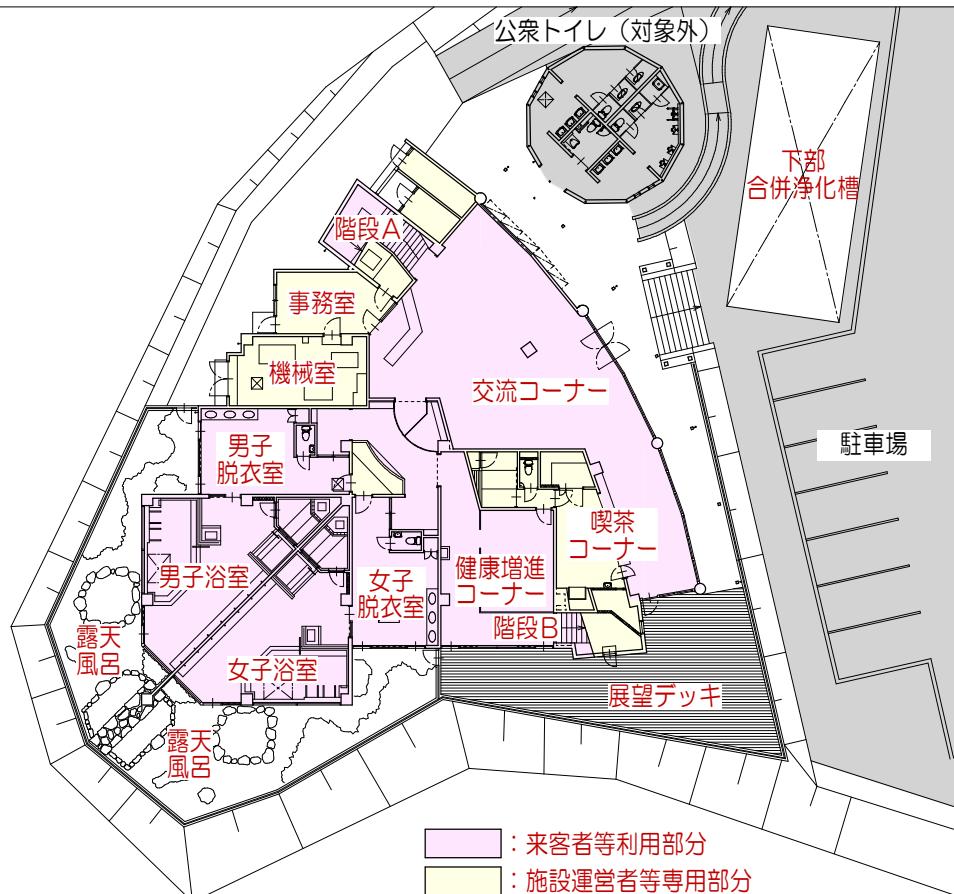


2階平面図


1 / 400

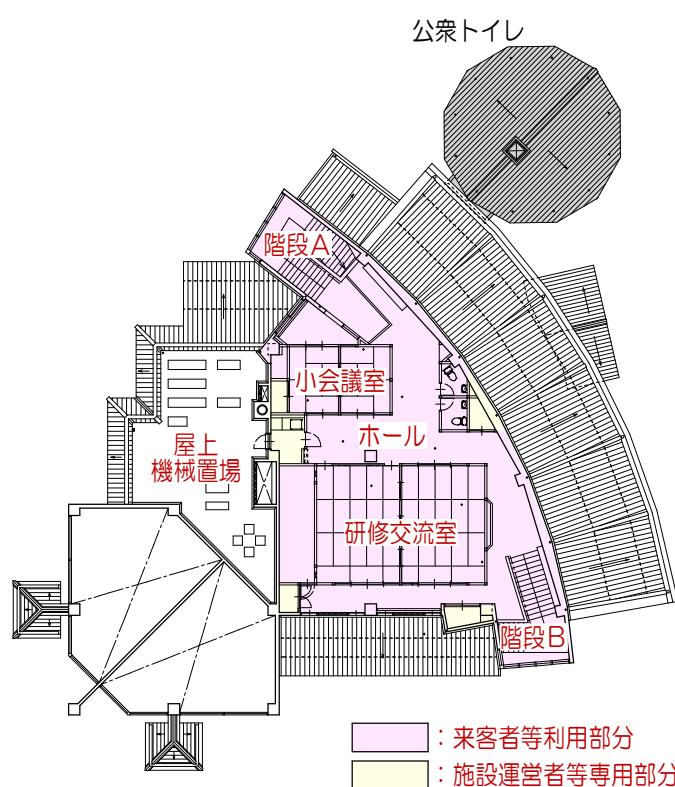


屋根伏図

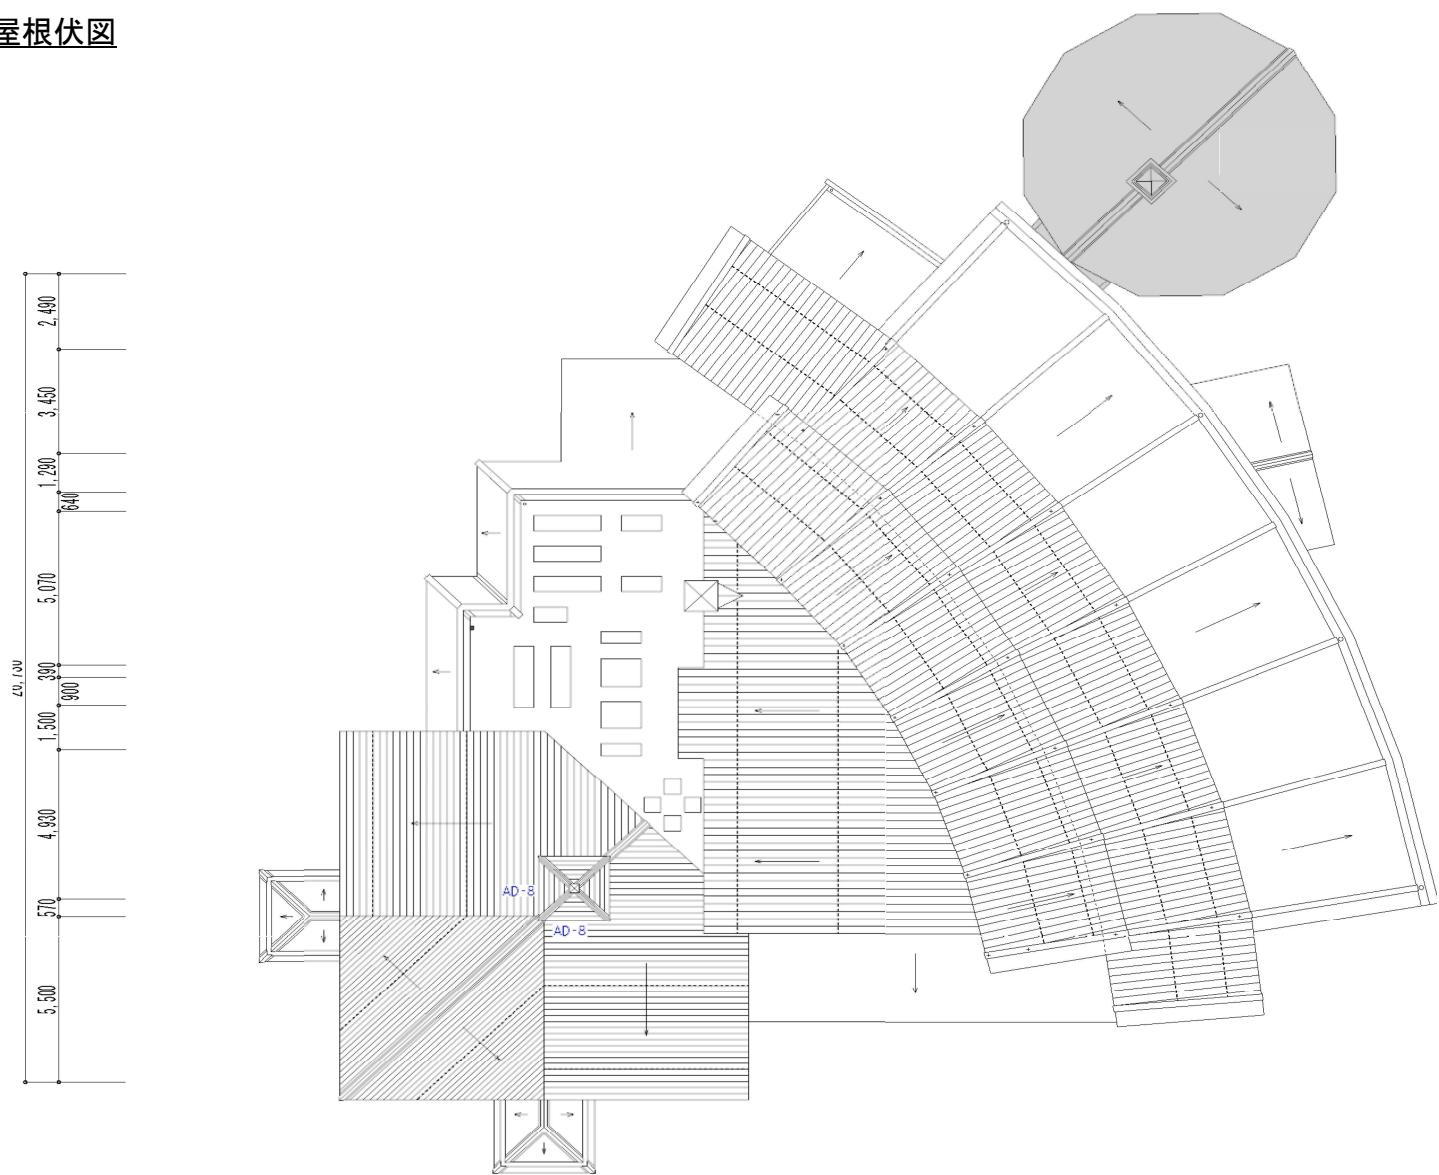


北立面図

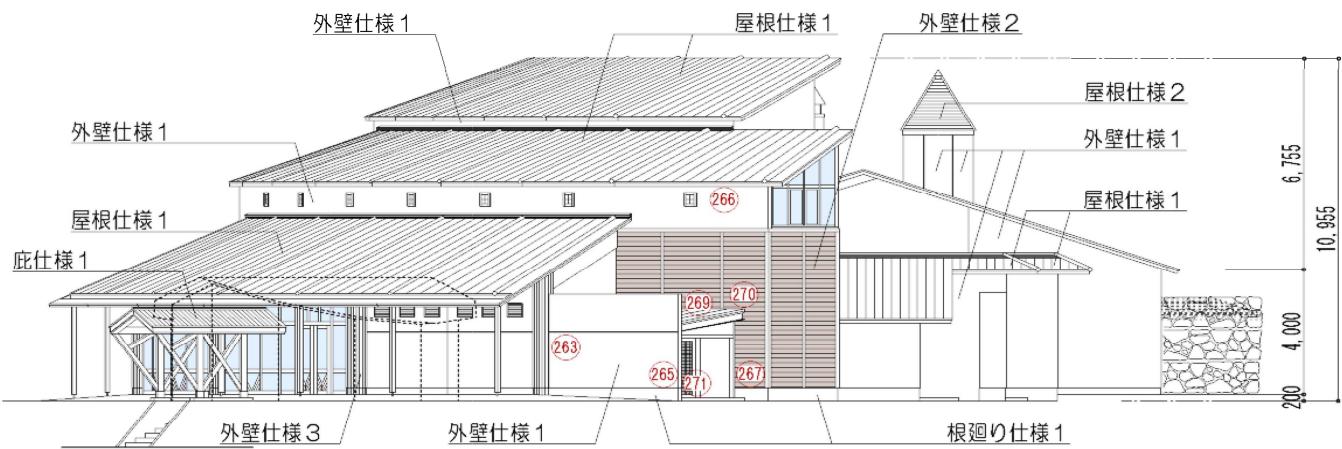

南立面図

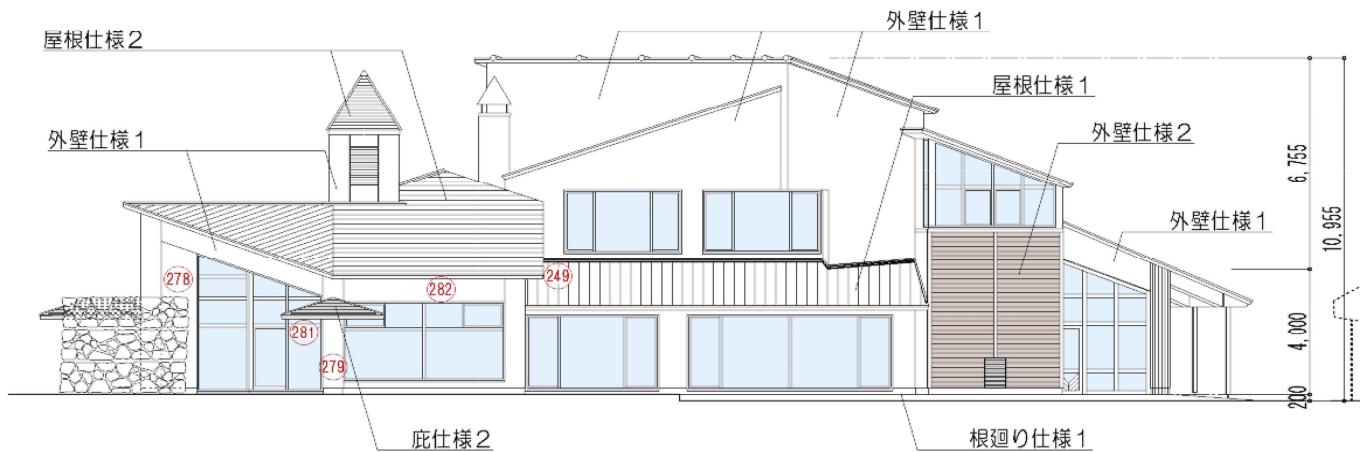

西立面図

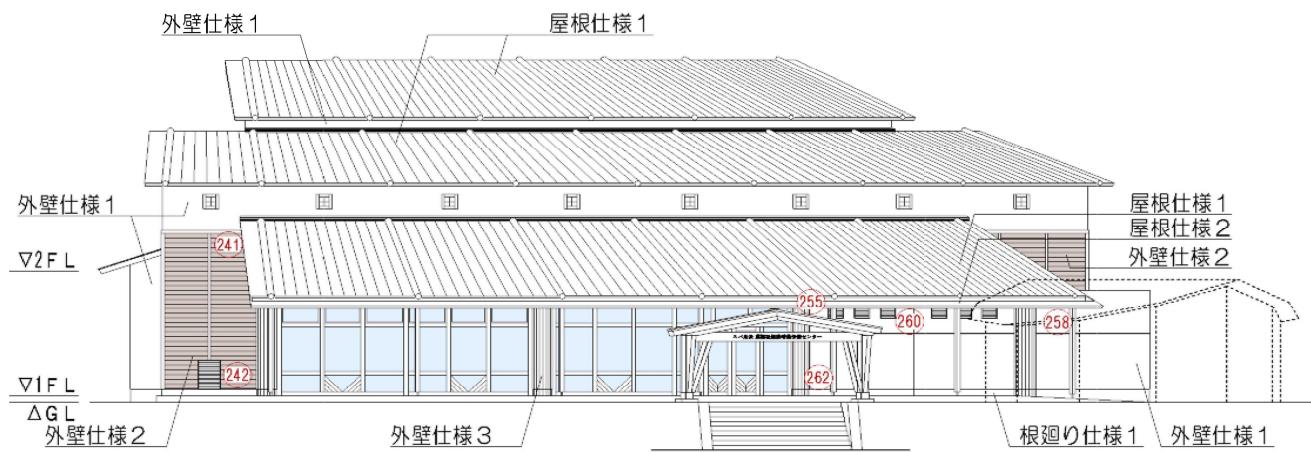

東立面図

